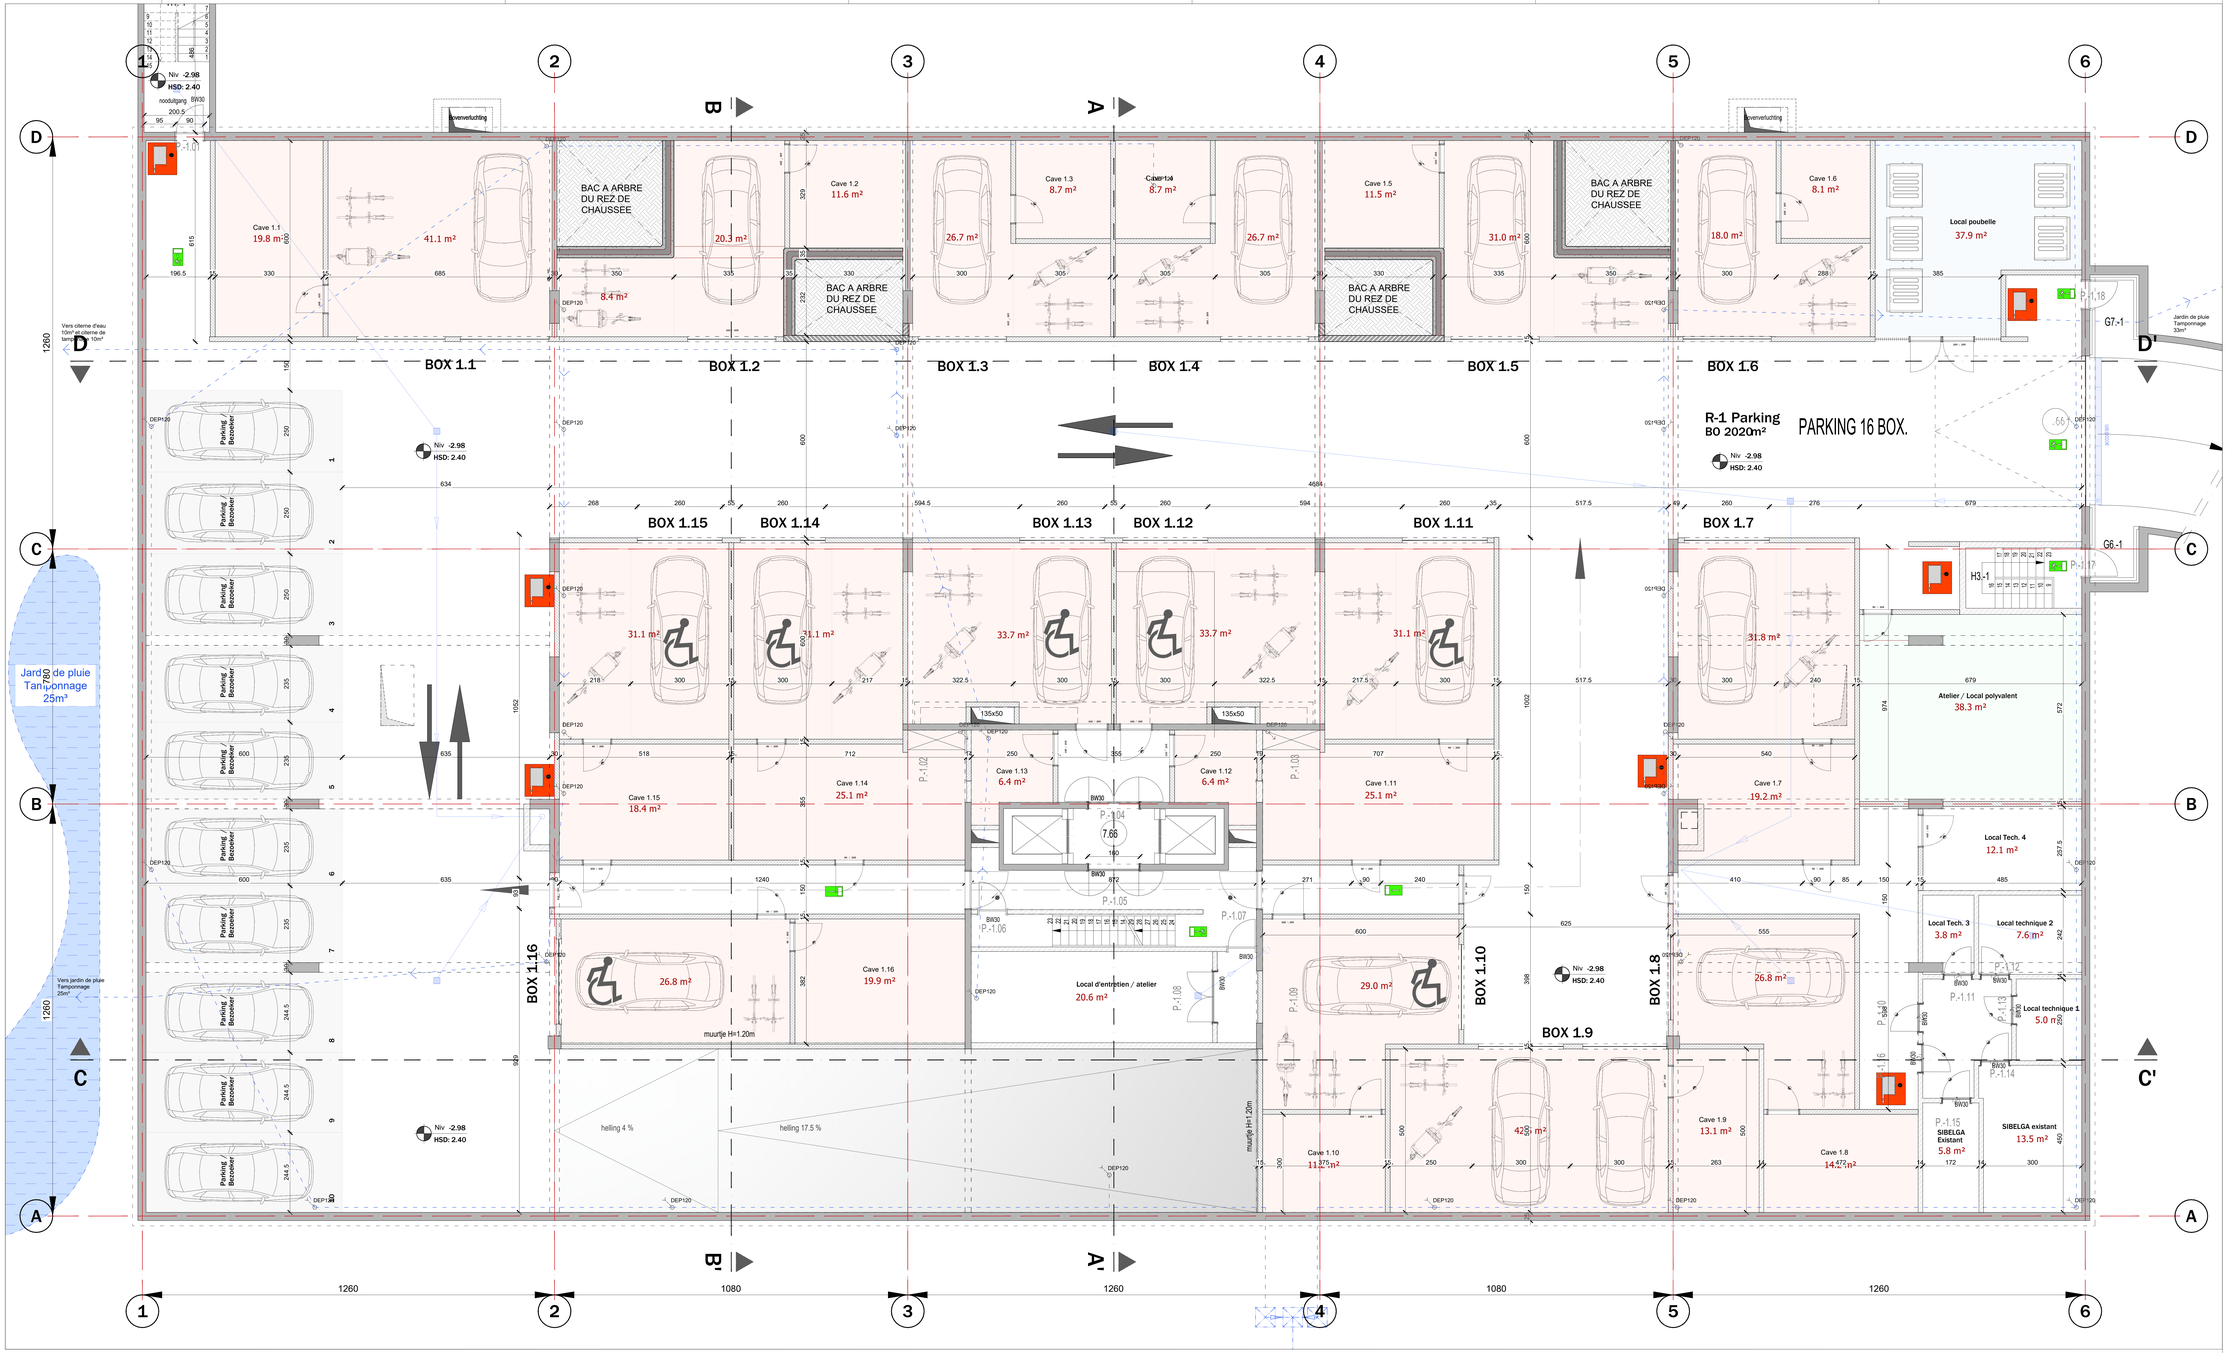


## LEGENDE

| INDICE | DATE | OBJET |
|---|---|---|
| A | 25.06.2025 | Demande de Permis d'Urbanisme |
| B | | |
| C | | |
| D | | |
| E | | |
| F | | |

REM. 1 : TOUTES LES COTES SONT INDICATIVES ET DOIVENT ETRE CONTROLEES IN SITU
REM. 2 : TOUTES CONTRADICTION ENTRE LES PLANS ET LA SITUATION EXISTANTE DOIT ETRE SIGNALEE A L'ARCHITECTE

REGION DE BRUXELLES - CAPITALE — VILLE DE BRUXELLES

DEMANDE DE PERMIS D'URBANISME
TRANSFORMATION D'UN IMMEUBLE DE BUREAU EN UN IMMEUBLE DE 39 LOGEMENTS

10 Avenue de la Métrologie, 1130 Bruxelles

| | | |
|---|---|---|
| Maître de l'ouvrage | **IMMOBILIÈRE NAMUROISE** | IMMOBILIERE NAMUROISE info@ilenx.com<br>Marc CREPEL<br>Serge DRIJVERS |
| Architecte | ARTER | ARTER Architects<br>Rue du Marché Aux Herbes 105/b3<br>1000 Bruxelles - Belgique<br>www.arterarchitects.com<br>Patrick VONK |
| Etude acoustique | | Bureau De Formeca<br>De Villegas de Clercampstraat 162<br>1653 Dworpen<br>www.deformeca.be |
| Ingénieur stabilité | SLOCK | Slock Structure<br>pieter.slock@outlook.com<br>Pieter SLOCK |
| Ingénieur techniques spéciales + Responsable PEB | DTS | DTS<br>Avenue des Dauphins, 5<br>1495 Sart-Dames-Avelines<br>dts-eng.com |

**Echelle:** 1/50 — Date: 25/06/2025

A B C D E F G H I J K L M N O P Q R S T U V W X Y Z

| | | |
|---|---|---|
| PERMIS D'URBANISME | 884.03.24 | |
| SITUATION PROJETÉE : NIVEAU -1 | PU | 2.2 |