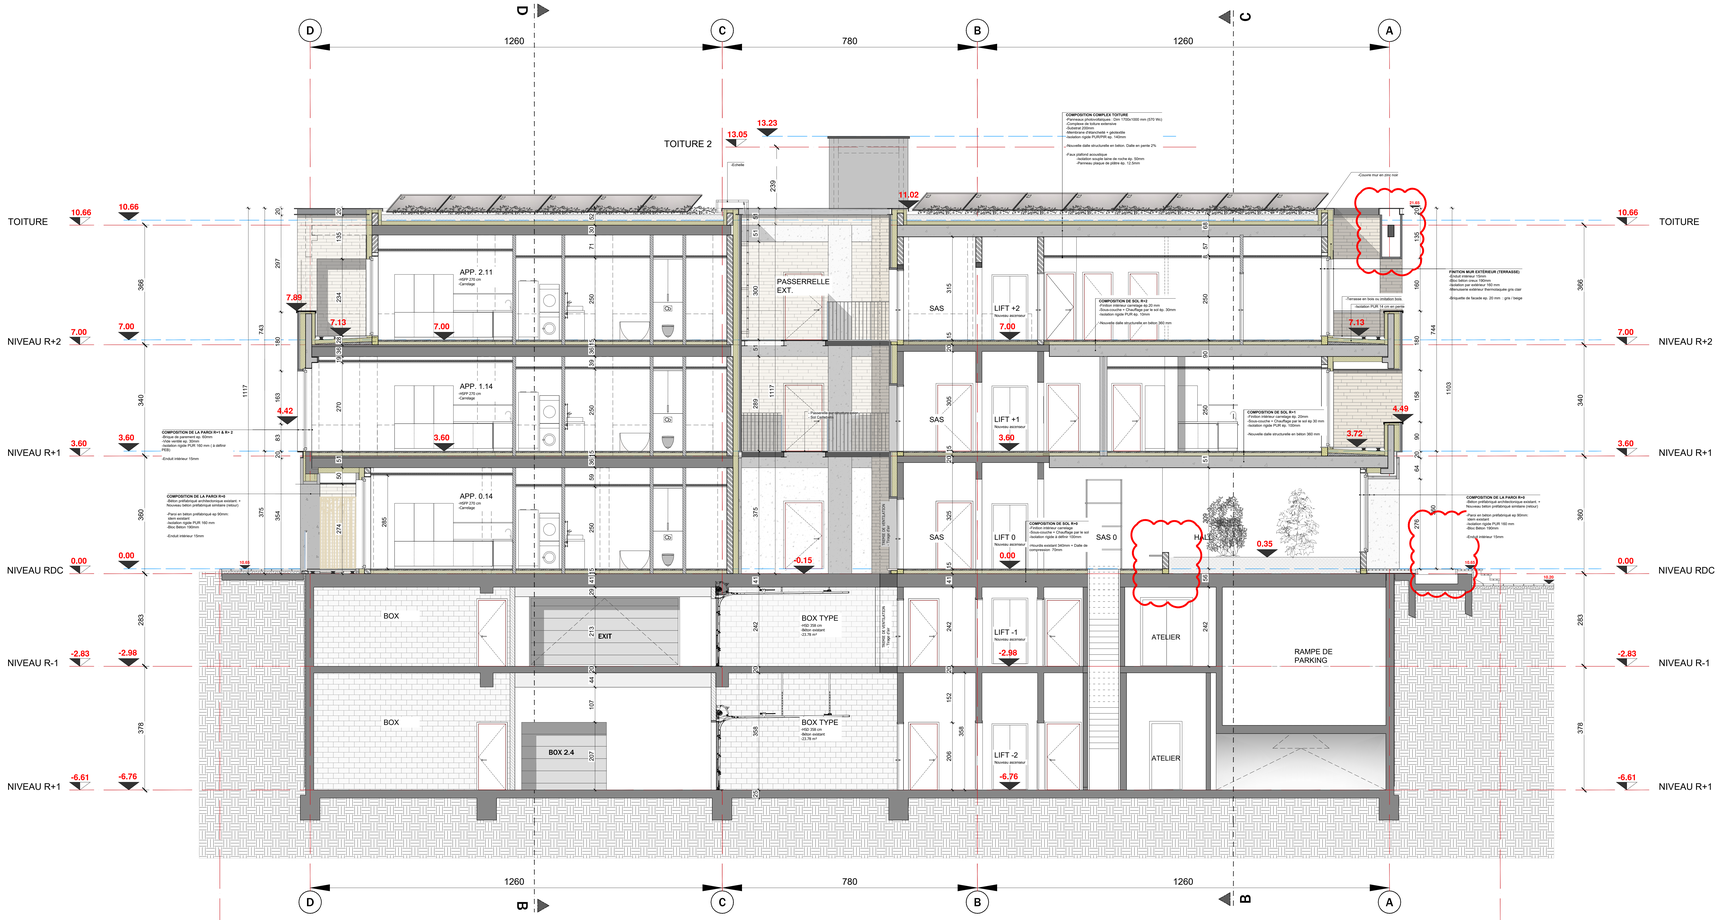
D
C
B
A
1260
780
1260
TOITURE
NIVEAU R+2
NIVEAU R+1
NIVEAU RDC
NIVEAU R-1
NIVEAU R+1
10.66
7.00
3.60
0.00
-2.83
-6.61
13.23
13.05
11.02
7.89
7.13
4.42
3.72
4.49
0.35
-0.15
-2.98
-6.76
APP. 2.11
APP. 1.14
APP. 0.14
PASSERELLE EXT.
SAS
LIFT +2
LIFT +1
LIFT 0
LIFT -1
LIFT -2
SAS 0
HALL
ATELIER
RAMPE DE PARKING
BOX
BOX TYPE
EXIT
BOX 2.4
TOITURE 2
COMPOSITION COMPLEX TOITURE
COMPOSITION DE LA PAROI R+1 & R+ 2
COMPOSITION DE LA PAROI R+0
COMPOSITION DE SOL R+2
COMPOSITION DE SOL R+1
COMPOSITION DE SOL R+0
FINITION MUR EXTÉRIEUR (TERRASSE)
Terrasse en bois ou imitation bois
Isolation PUR 12 cm en jointe
Couvre mur en zinc noir
Escalier
Passerelle en bois
Trappe de désenfumage
Trappe de désenfumage
Trappe de désenfumage