

LEGENDE

GESTION DES EAUX SUR LA PARCELLE

Type de surface

Revêtement imperméable

Revêtement semi-perméable

Revêtement perméable

Zone en pleine-terre

Toiture extensive (< 10cm substrat)

Toiture semi-extensive (> 12cm substrat)

Toiture terrasse imperméable accessible

Toiture grise (techniques, autres)

Dispositif GIEP (DIS)

Jardin de pluie / espace creux (zone plantée)
(tamponnage / infiltration)

Espace creux inondable (revêtement type copeaux)
(tamponnage / infiltration)

DIS 00Code de référence du détail

Circuit et sens des écoulements des Eaux Pluviales


RECUPERATION DES EAUX

Toitures non-accessibles raccordées aux citernes

Toitures non-accessibles récupérées dans dispositifs GIEP

Citerne enterrée (25 000L)

Points d'usage

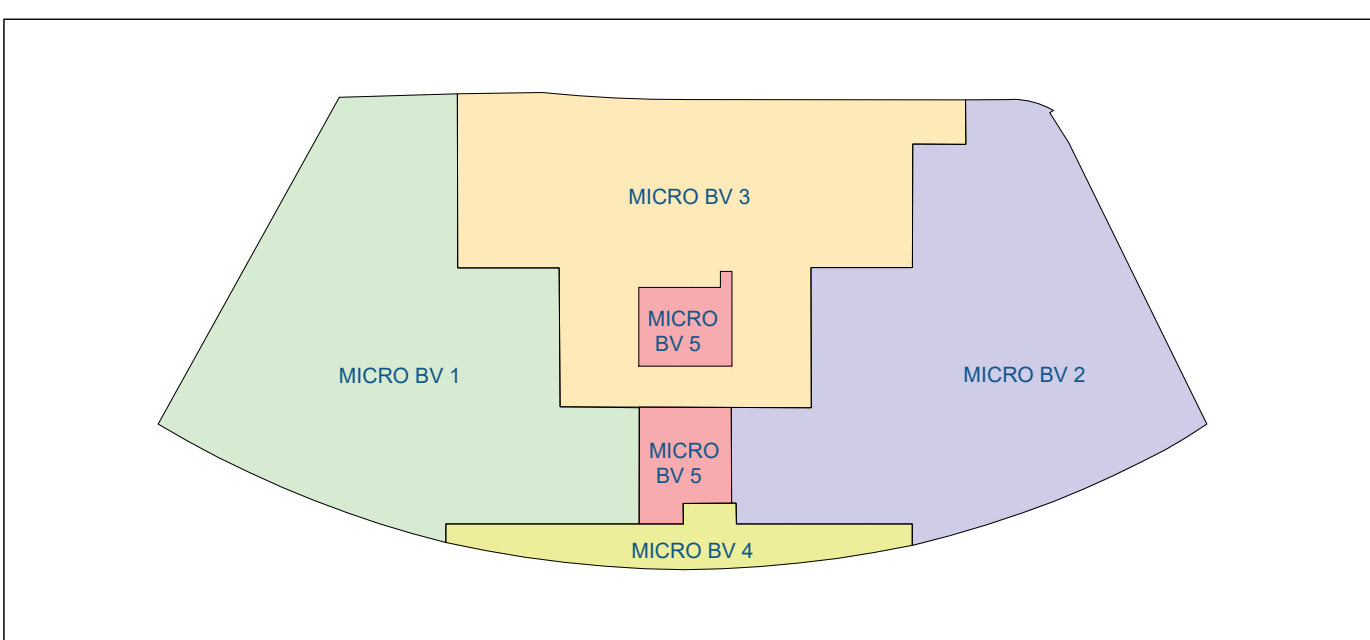

INDICE	DATE	OBJET
A	25.06.2025	Demande de Permis d'Urbanisme
B		
C		
D		
E		
F		

REM 1 : TOUTES LES COTES SONT INDICATIVES ET DOIVENT ETRE CONTRÔLÉES IN SITU.
REM 2 : TOUTES CONTRADICTIONS ENTRE LES PLANS ET LA SITUATION EXISTANTE DOIT ETRE SIGNALÉE A L'ARCHITECTE

REGION DE BRUXELLES - CAPITALE

VILLE DE BRUXELLES

DEMANDE DE PERMIS D'URBANISME
TRANSFORMATION D'UN IMMEUBLE DE BUREAU EN
UN IMMEUBLE DE 39 LOGEMENTS

10 Avenue de la Métrologie, 1130 Bruxelles

Maître de l'ouvrage

IMMOBILIÈRE
NAMUROISE

IMMOBILIÈRE NAMUROISE
info@namur.com
Marc CREPEL
Serge DRUVERG

Architecte

ARTER

ARTER Architects
Rue du Marché Aux Herbes 1053/37
1050 Bruxelles - Belgique
www.arterschool.be
PATRICK VONCK

Etude acoustique

Bureau De Fonck
De Vilgots de Ciercamp 142
1053 Ganshoren
www.jefmiesche.be

Ingénieur stabilité

SLDCK

Block Structure
pieter.slo@slck.be
Pieter SLOCK

Ingénieur techniques
spéciales +
Responsable PEB

DTS

DTS
Avenue des Dauphins, 8
1450 San-Denis-Auvelais
dts-eng.com

Echelle: 1/100

Date: 25/06/2025

ABCDEFGHIJKLMNOPQRSTUVWXYZ

PERMIS D'URBANISME

884.03.24

SITUATION PROJETÉE : Plan Gestion des Eaux Pluviales

PU

2.15