
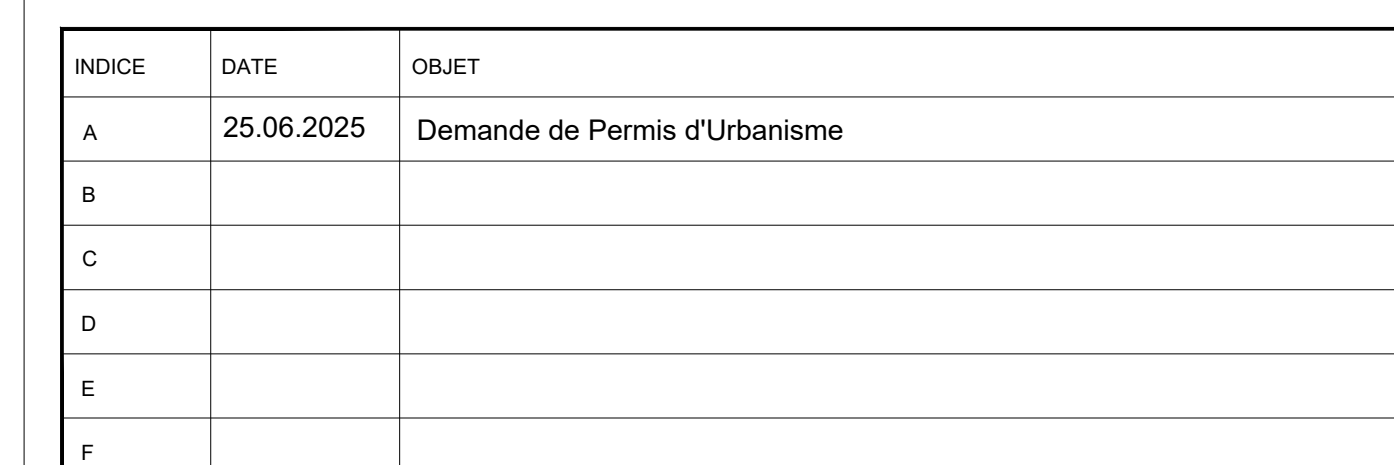


78H96

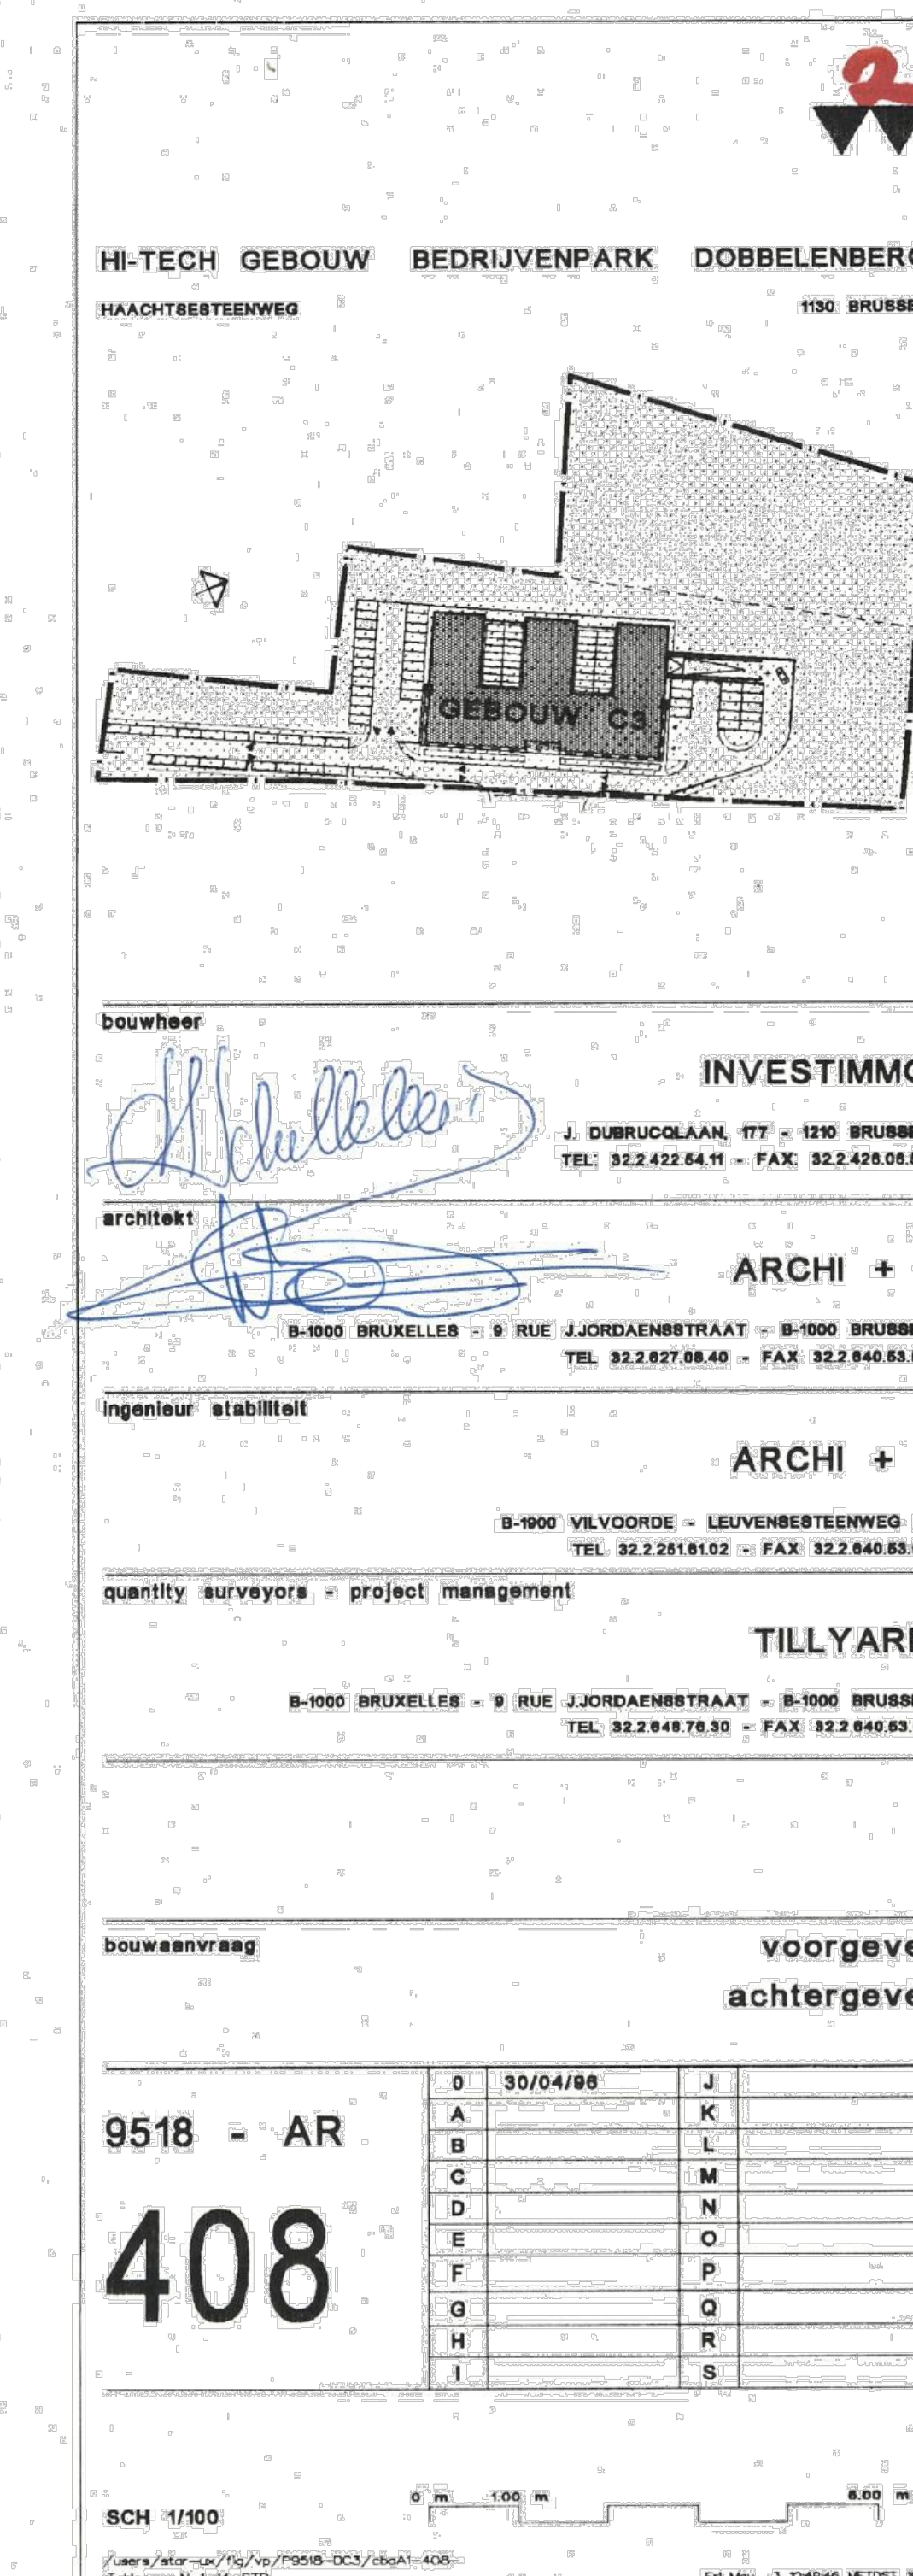

REM. 1 : TOUTES LES COTES SONT INDICATIVES ET DOIVENT ETRE CONTROLEES IN SITU
REM. 2 : TOUTES CONTRADICTION ENTRE LES PLANS ET LA SITUATION EXISTANTE DOIT ETRE SIGNALÉE A L'ARCHITECTE

REGION DE BRUXELLES - CAPITALE VILLE DE BRUXELLES

DEMANDE DE PERMIS D'URBANISME
TRANSFORMATION D'UN IMMEUBLE DE BUREAU EN
UN IMMEUBLE DE 39 LOGEMENTS
10 Avenue de la Métrologie, 1130 Bruxelles

Maître de l'ouvrage

**IMMOBILIÈRE
NAMUROISE**

IMMOBILIERE NAMUROISE
info@dnw.co

Maro CREPEL
Serge DRUJVER

Architecte

ARTER

ARTER Architects
Rue du Marché Aux Herbes 105B
1000 Bruxelles - Belgique
www.arterarchitects.com
Patrick VO

Etude acoustique

Ingénieur stabilité

 SLOOCK
BUREAU D'INGÉNIEUR

Sloock Struct
pieter.sloock@outlook.c
Pieter SLO

Ingenieur techniques
spéciales +
Responsable PER

Echelon: 1/50 Date: 25/06/2025

A	B	C	D	E	F	G	H	I	J	K	L	M	N	O	P	Q	R	S	T	U	V	W	X	Y
---	---	---	---	---	---	---	---	---	---	---	---	---	---	---	---	---	---	---	---	---	---	---	---	---

PERMIS D'URBANISME	884.03.24
--------------------	-----------

SITUATION DE DROIT : FACADE AVANT FACADES ARRIERE	PU	0.8
--	----	-----