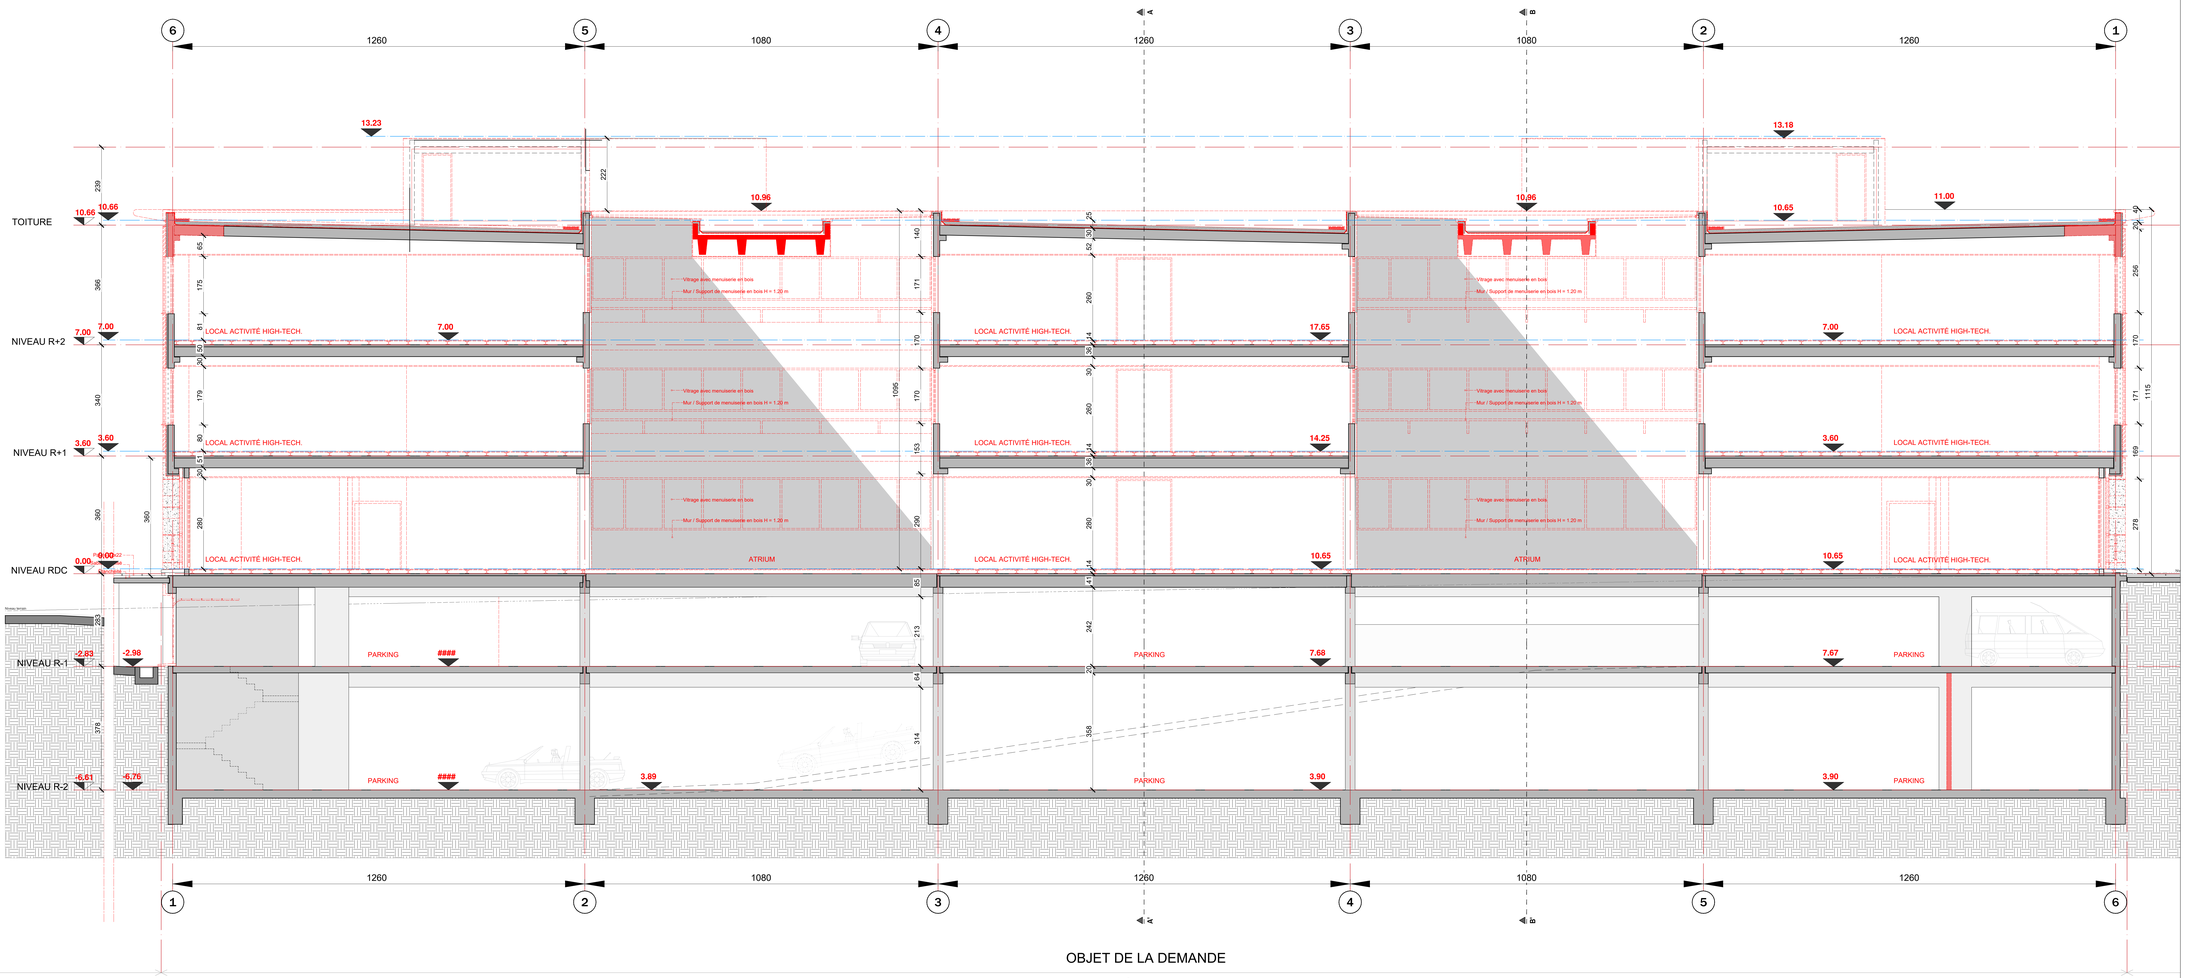


OBJET DE LA DEMANDE

ONNEMENTS

10 AVENUE DE LA MÉTROLOGIE - 1130 HAREN

## LEGENDE

AFBRAAK
DEMOLITION

BESTENDIGE STRUCTUUR
STRUCTURE EXISTANTE

BETON CP C30/35

BETON PP C30/35

BETON METSELWERK 14CM
BETON DE BETON 14CM

BETON METSELWERK 22CM
BETON DE BETON 22CM

NIET DRAAGND METSELWERK 90MM/ 10CM
MAÇONNERIE LEGERE 90MM/ 10CM

GEVELAFWERKING 90M
BRIQUES / FAIENCE 90M

HARDE ISOLATIE POLYURETHANE 180M : = 0.022W/M²K
ISOLATION RIGIDE POLYURETHANE 180M : = 0.022W/M²K

ZACHTE OF HALFHARDE ISOLATIE
ISOLATION SOUPLE LAINE "R"

### LEGENDE MATERIAUX

01 PAREMENT BETON NOIR
02 CHASSIS FIXE EXTERIEUR
03 VITRAGE TRANSLUCIDE
04 VITRAGE OPAQUE
05 CAPOT DE JONCTION GRIS
06 CAPOT COUVRE MUR GRIS
07 TÔLE ONDULÉ GRISE
08 PORTE METALLIQUE GRISE
09 BRIQUES ROUGES
10 SEUIL ALUMINIUM GRIS
11 COUVRE MUR BETON

OLDSON LEGERE WS 230

OLDSON LEGERE WS 320

CONTRE OLDSON LEGERE 110

### RIOLERING / RIOOLTRAGE

INGEGRAVEN AFVOEREN
REGENWATER
GRIJS WATER
FECAAL WATER

OPGEHANGEN AFVOEREN
REGENWATER
GRIJS WATER
FECAAL WATER

EAUX PLUVIALES
REGENWATER
EAUX FECALES
FECAAL WATER
EAUX USEE
GRIJS WATER

NIVEAU PLAN DES ETAGES
NIVEAU PLAN DE REFERENCE
NIVEAU ELEVATION FINI
NIVEAU ELEVATION GROS-OEUVRE
PVC PLUS
HOUROS SECTION FACE
HOUROS SECTION

### SSAMM

BRANDHOOGTE
DEVOOR
20m

BRANDSLUISER
EXTRACTEUR

LOOPRICHTING
SORTIE DE SECOURS

TRAP NAAR BENDEN
SENS DE SORTIE

| INDICE | DATE | OBJET |
|---|---|---|
| A | 25.06.2025 | Demande de Permis d'Urbanisme |
| B | | |
| C | | |
| D | | |
| E | | |
| F | | |

REM. 1 : TOUTES LES COTES SONT INDICATIVES ET DOIVENT ETRE CONTROLEES IN SITU
REM. 2 : TOUTES CONTRADICTION ENTRE LES PLANS ET LA SITUATION EXISTANTE DOIT ETRE SIGNALEE A L'ARCHITECTE

REGION DE BRUXELLES - CAPITALE — VILLE DE BRUXELLES

DEMANDE DE PERMIS D'URBANISME
TRANSFORMATION D'UN IMMEUBLE DE BUREAU EN
UN IMMEUBLE DE 39 LOGEMENTS

10 Avenue de la Métrologie, 1130 Bruxelles

| | | |
|---|---|---|
| Maître de l'ouvrage | **IMMOBILIÈRE NAMUROISE** | IMMOBILIERE NAMUROISE<br>info@ilenn.com<br>Marc CREPEL<br>Serge DRIJVERS |
| Architecte | ARTER | ARTER Architects<br>Rue du Marché Aux Herbes 105/b3<br>1000 Bruxelles - Belgique<br>www.arterarchitects.com<br>Patrick VONK |
| Etude acoustique | | Bureau De Fonseca<br>De Villegas de Clercampstraat 162<br>1853 Grimbergen<br>www.defonseca.be |
| Ingénieur stabilité | SLOCK | Slock Structure<br>pieter.slock@outlook.com<br>Pieter SLOCK |
| Ingénieur techniques spéciales + Responsable PEB | DTS | DTS<br>Avenue des Dauphins, 9<br>1495 Sart-Dames-Avelines<br>dts-eng.com |

**Echelle:** 1/50 — Date: 25/06/2025

A B C D E F G H I J K L M N O P Q R S T U V W X Y Z

| | |
|---|---|
| PERMIS D'URBANISME | 884.03.24 |
| COUPE DD' | 1.11 |