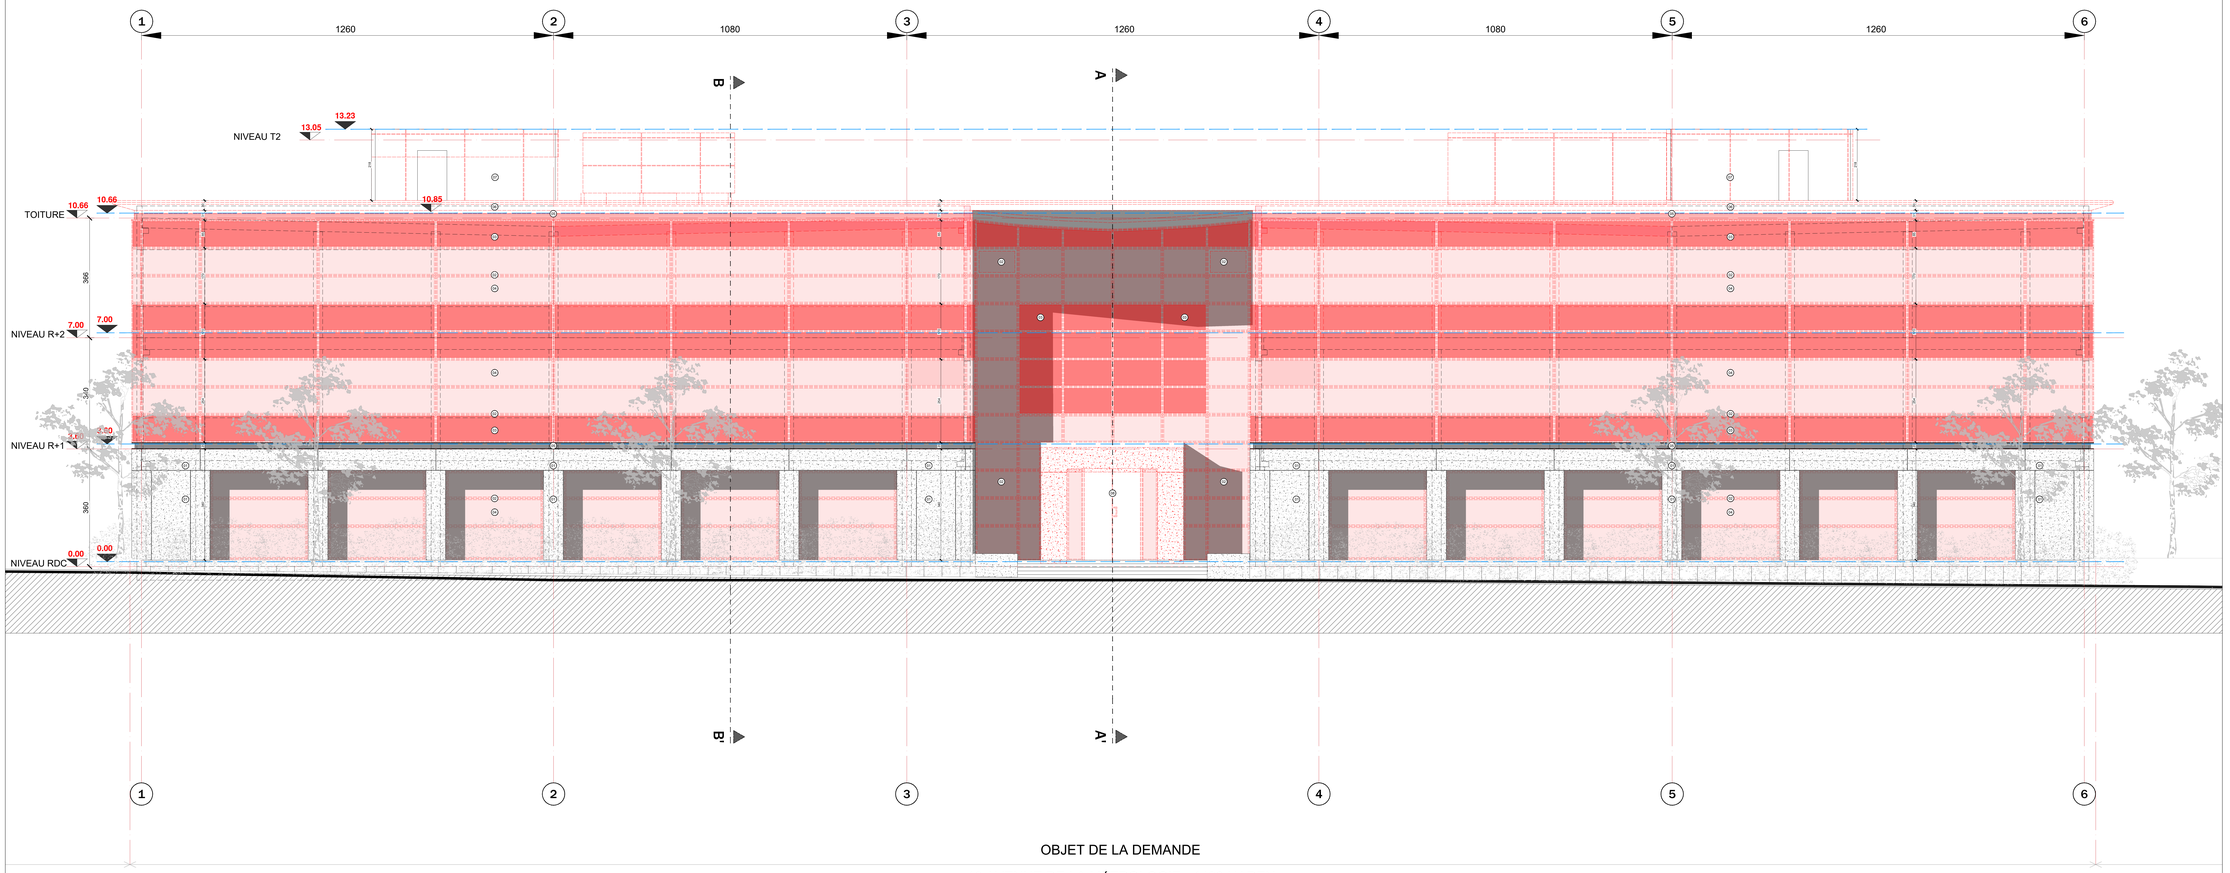

OBJET DE LA DEMANDE

10 AVENUE DE LA MÉTROLOGIE - 1130 HAREN

LEGENDE

- AFBRAAK DEMOLITION
- BESTENDE STRUCTUUR STRUCTURE EXISTANTE
- BETONNEN BEKLEDING BCM PAREMENT BETON BCM
- BRIQUES ROUGES BCM
- 0.01 / 0.00 NIVEAU FINI
- 0.01 / 0.00 NIVEAU GROS OEUVRE

01 PAREMENT BETON BCM
02 CHASSIS FIXE EXTERIEUR
03 VITRAGE TRANSLUCIDE
04 VITRAGE OPAQUE
05 CAPOT DE JONCTION GRIS
06 CAPOT COUVRE MUR GRIS
07 TÔLE ONDULÉ GRISE
08 PORTE METALLIQUE GRISE
09 BRIQUES ROUGES
10 SEUIL ALUMINIUM GRIS
11 COUVRE MUR BETON

INDICE	DATE	OBJET
A	25.06.2025	Demande de Permis d'Urbanisme
B		
C		
D		
E		
F		

REM. 1 : TOUTES LES COTES SONT INDICATIVES ET DOIVENT ETRE CONTROLEES IN SITU
REM. 2 : TOUTES CONTRADICTION ENTRE LES PLANS ET LA SITUATION EXISTANTE DOIT ETRE SIGNALEE A L'ARCHITECTE

REGION DE BRUXELLES - CAPITALE — VILLE DE BRUXELLES

DEMANDE DE PERMIS D'URBANISME
TRANSFORMATION D'UN IMMEUBLE DE BUREAU EN
UN IMMEUBLE DE 39 LOGEMENTS

10 Avenue de la Métrologie, 1130 Bruxelles

Maître de l'ouvrage	**IMMOBILIÈRE NAMUROISE**	IMMOBILIERE NAMUROISE info@ilnm.com Marc CREPEL Serge DRIJVERS
Architecte	ARTER	ARTER Architects Rue du Marché Aux Herbes 105/b37 1000 Bruxelles - Belgique www.arterarchitects.com Patrick VONK
Etude acoustique		Bureau De Fonseca De Villegas de Ciercampstraat 152 1853 Grimbergen www.defonseca.be
Ingénieur stabilité	SLOCK	Slock Structure pieter.slock@outlook.com Pieter SLOCK
Ingénieur techniques spéciales + Responsable PEB	DTS	DTS Avenue des Dauphins, 8 1495 Sart-Dames-Avelines dts-eng.com

Echelle: 1/50 — Date: 25/06/2025

A B C D E F G H I J K L M N O P Q R S T U V W X Y Z

PERMIS D'URBANISME	884.03.24
Façade Avant	1.12