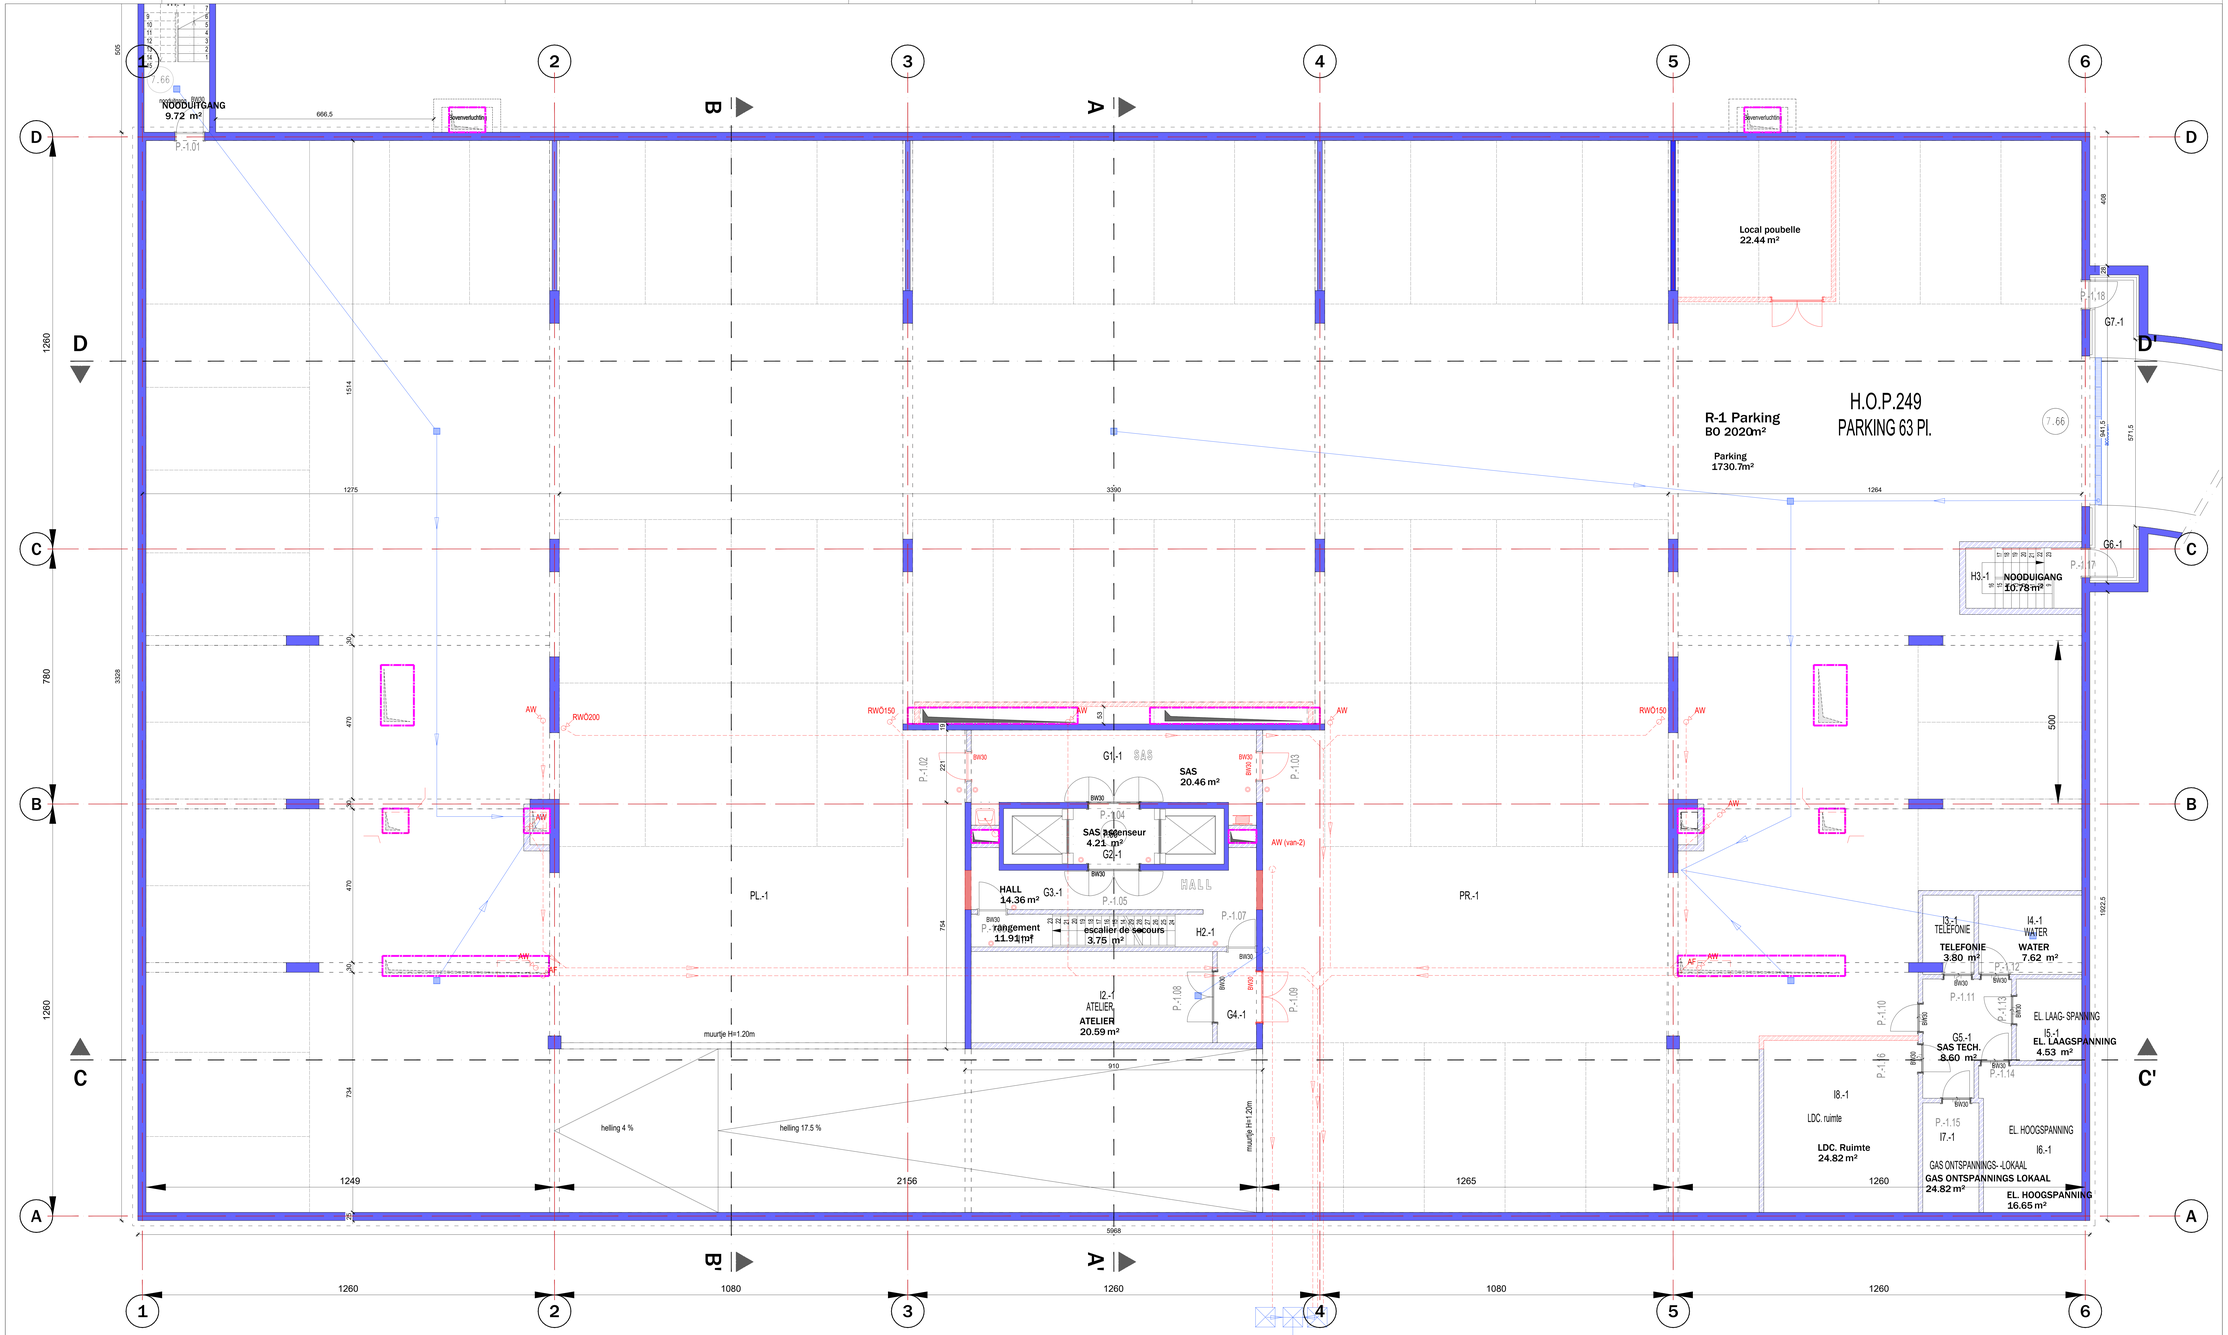

LEGENDE

AFBRAAK
DEMOLITION
BESTAANDE STRUCTUUR
STRUCTURE EXISTANTE
BETON CP C30/35
BETON PP C30/35
BETON METSELWERK 14CM
BETON DE BETON 14CM
BETON METSELWERK 22CM
BETON DE BETON 22CM
NIET DRAAGND METSELWERK 9CM/ 10CM
MAÇONNERIE LEGERE NON/ 10CM
GEVELAFWERKING 9CM
BRIQUES / FAIENCE 9CM
DEKLAAG 9CM
CHAPE 9CM
AARDE
TERRE EXISTANTE
TERRE REMBLAIS
HARDE ISOLATIE POLYURETHANE 10CM = 0.022w/mk
ISOLATION RIGIDE POLYURETHANE 10CM = 0.022w/mk
ZACHTE OF HALFHARDE ISOLATIE
ISOLATION SOUPLE LAINE "S"
BLOC CELLULAIRE ISOLANT
BLOC CELLULAIRE ISOLANT
BLOC VERRE CELLULAIRE
OSB
MULTIPLEX
PARKETVLOER 2CM
PARQUET 2CM
DALLEN 5CM
DALLES 5CM
SCHACHT
TREMIE / GAINE
CLOISON LEGERE MIN 230
CLOISON LEGERE MIN 100
CONTRE CLOISON LEGERE 110
PORTE SIMPLE BINNENDEUR
PORTE BESD BINNENDEUR RE230
PORTE RE60
PORTE FERMETURE AUTO
PORTE RES 30 + FERMETURE AUTO
PORTE RES 60 + FERMETURE AUTO
BRIQUE DE PAREMENT GEVELSTEEN
BETON PREFABRIQUE BLANC
CHASSIE ALUMINIUM BLANC
PORTE COULISSANTE SCHUIFDEUR
R.I.S.I. WASMACHINE
SECHOIR VAATWAS
FRIGO KOELKAST
CONGELATEUR DIEPVRIES
SECHOIR DROOGKAST
SENS DE POSITIONNEMENT DRAAIRICHTING
ISOLERING / ISOLATIE
INGEGRAVEN AFVOEREN
REGENWATER
GRIJS WATER
FECAAL WATER
OPGEHANGEN AFVOEREN
REGENWATER
GRIJS WATER
FECAAL WATER
EAUX PLUVIALES REGENWATER
EAUX FECALES FECAAL WATER
EAUX USEE GRIJS WATER
NIVEAU PLAN DES ETAGES
NIVEAU PLAN DE REFERENCE
NIVEAU ELEVATION FINI
NIVEAU ELEVATION GROS-OEUVRE
PVC PLUS
HOURDIS SECTION FACE
HOURDIS SECTION
SBARM
BRANDHOOGTE DEVOOR
BRANDBLUSSER EXTINCTEUR
LOOPRICHTING SORTIE DE SECOURS
TRAP NAAR BENDEN SENS DE SORTIE

INDICE	DATE	OBJET
A	25.06.2025	Demande de Permis d'Urbanisme
B		
C		
D		
E		
F		

REM. 1 : TOUTES LES COTES SONT INDICATIVES ET DOIVENT ETRE CONTROLEES IN SITU
REM. 2 : TOUTES CONTRADICTION ENTRE LES PLANS ET LA SITUATION EXISTANTE DOIT ETRE SIGNALEE A L'ARCHITECTE

REGION DE BRUXELLES - CAPITALE — VILLE DE BRUXELLES

DEMANDE DE PERMIS D'URBANISME
TRANSFORMATION D'UN IMMEUBLE DE BUREAU EN
UN IMMEUBLE DE 39 LOGEMENTS

10 Avenue de la Métrologie, 1130 Bruxelles

Maître de l'ouvrage	**IMMOBILIÈRE NAMUROISE**	IMMOBILIERE NAMUROISE info@ijlenv.com Marc CREPEL Serge DRIJVERS
Architecte	ARTER	ARTER Architects Rue du Marché Aux Herbes 105/63 1000 Bruxelles - Belgique www.arterarchitects.com Patrick VONK
Etude acoustique		Bureau De Fonseca De Villegas de Clercampstraat 162 1853 Grimbergen www.defonseca.be
Ingénieur stabilité	SLOCK	Slock Structure pieter.slock@outlook.com Pieter SLOCK
Ingénieur techniques spéciales + Responsable PEB	DTS	DTS Avenue des Dauphins, 8 1495 Sart-Dames-Avelines dts-eng.com

Echelle: 1/50 — Date: 25/06/2025

A B C D E F G H I J K L M N O P Q R S T U V W X Y Z

PERMIS D'URBANISME	884.03.24	
SITUATION DE FAIT : NIVEAU -1	PU	1.2