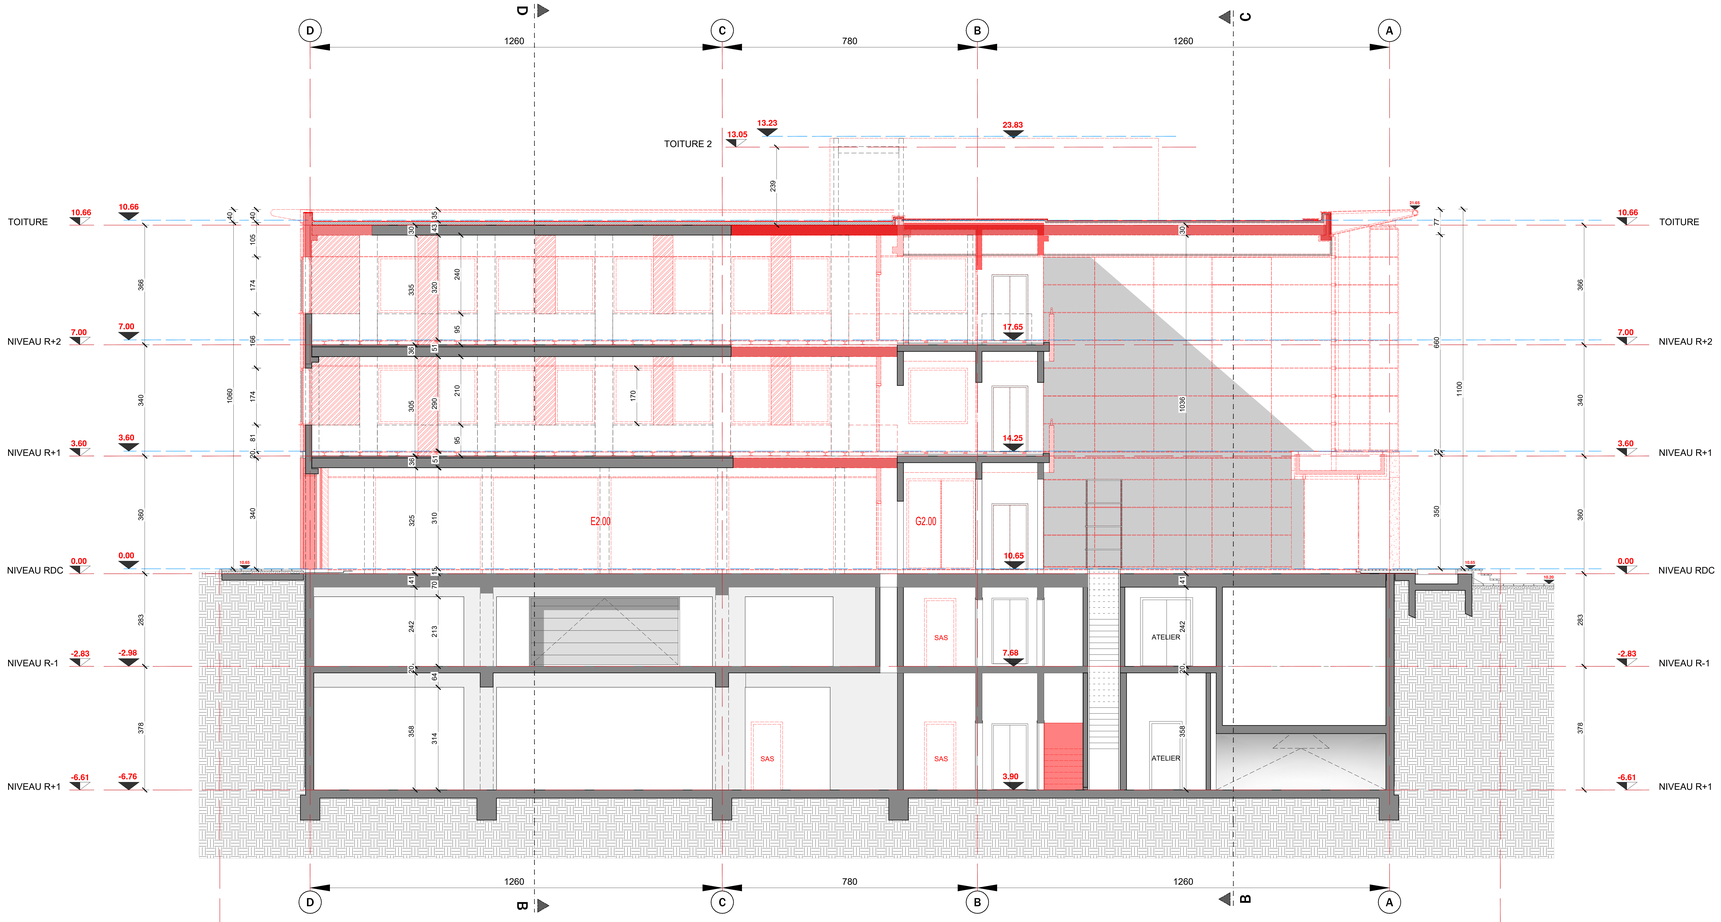

COUR EXTÉRIEURE

OBJET DE LA DEMANDE

10 AVENUE DE LA MÉTROLOGIE - 1130 HAREN

AVENUE DE LA MÉTROLOGIE

LEGENDE

- AFBRAAK DEMOLITION
- BESTAANDE STRUCTUUR STRUCTURE EXISTANTE
- BETON CP C30/ 35
- BETON PP C30/ 35
- BETON METSELWERK 14CM BETON DE BETON 14CM
- BETON METSELWERK 24CM BETON DE BETON 24CM
- NIET DRAGEND METSELWERK 9CM/ 14CM MAÇONNERIE LEGERE 9CM/ 14CM
- GEVELAFWERKING 9CM BRIQUES / FAÏENCE 9CM
- HARDE ISOLATIE PIR/URETHANE 180M - I-0.0220w/m²k ISOLATION RIGIDE POLYURETHANE 180M - I-0.0220w/m²k
- ZACHTE OF HALFHARDE ISOLATIE ISOLATION SOUPLE LAINE "R"

LEGENDE MATERIAUX

- 01 PAREMENT BETON NOIR
- 02 CHASSIS FIXE EXTERIEUR
- 03 VITRAGE TRANSLUCIDE
- 04 VITRAGE OPAQUE
- 05 CAPOT DE JONCTION GRIS
- 06 CAPOT COUVRE MUR GRIS
- 07 TÔLE ONDULÉ GRISE
- 08 PORTE METALLIQUE GRISE
- 09 BRIQUES ROUGES
- 10 SEUIL ALUMINIUM GRIS
- 11 COUVRE MUR BETON

RIOOLERING / RIOOLTRAAG

INGEGRAVEN AFVOEREN
- REGENWATER
- GRIJS WATER
- FECAL WATER

OPGEHANGEN AFVOEREN
- REGENWATER
- GRIJS WATER
- FECAL WATER

GOOTRIOOL LEGERE NIS 2/20
GOOTRIOOL LEGERE NIS 3/20
CONTRE GOOTRIOOL LEGERE 110

EAUX PLUVIALES REGEN WATER
EAUX FECALES FECAAL WATER
EAUX USEE GRIJS WATER

- NIVEAU PLAN DES ETAGES
- NIVEAU PLAN DE REFERENCE
- NIVEAU ELEVATION FINI
- NIVEAU ELEVATION GROS-OEUVRE
- PVC PLUS
- HOURDIS SECTION FACE
- HOURDIS SECTION

SIGNIFIE

- 20m BRANDHOOFDEL DEVOOR
- BRANDBLUSSER EXTINCTEUR
- LOOPREICHTING SORTIE DE SECOURS
- TRAP NAAR BENEDEN SENS DE SORTIE

INDICE	DATE	OBJET
A	25.06.2025	Demande de Permis d'Urbanisme
B		
C		
D		
E		
F		

REM. 1 : TOUTES LES COTES SONT INDICATIVES ET DOIVENT ETRE CONTROLEES IN SITU
REM. 2 : TOUTES CONTRADICTION ENTRE LES PLANS ET LA SITUATION EXISTANTE DOIT ETRE SIGNALEE A L'ARCHITECTE

REGION DE BRUXELLES - CAPITALE — VILLE DE BRUXELLES

DEMANDE DE PERMIS D'URBANISME
TRANSFORMATION D'UN IMMEUBLE DE BUREAU EN
UN IMMEUBLE DE 39 LOGEMENTS

10 Avenue de la Métrologie, 1130 Bruxelles

Maître de l'ouvrage — **IMMOBILIÈRE NAMUROISE**
IMMOBILIERE NAMUROISE
info@ibn-n.com
Marc CREPEL
Serge DRUVERS

Architecte — ARTER
ARTER Architects
Rue du Marché Aux Herbes 105/A32
1000 Bruxelles - Belgique
www.arterarchitects.com
Patrick VONK

Etude acoustique — Bureau De Fonseca
De Villegas de Clercamp/strat 182
1653 Dworp/Belgien
www.defonseca.be

Ingénieur stabilité — SLOCK
Slock Structure
pieter.slock@slockstr.com
Pieter SLOCK

Ingénieur techniques spéciales + Responsable PEB — DTS
DTS
Avenue des Dauphins, 9
1495 Sart-Dames-Avelines
dts-eng.com

Echelle: 1/50 — Date: 25/06/2025

A B C D E F G H I J K L M N O P Q R S T U V W X Y Z

PERMIS D'URBANISME — 884.03.24

COUPE AA' — **1.8**