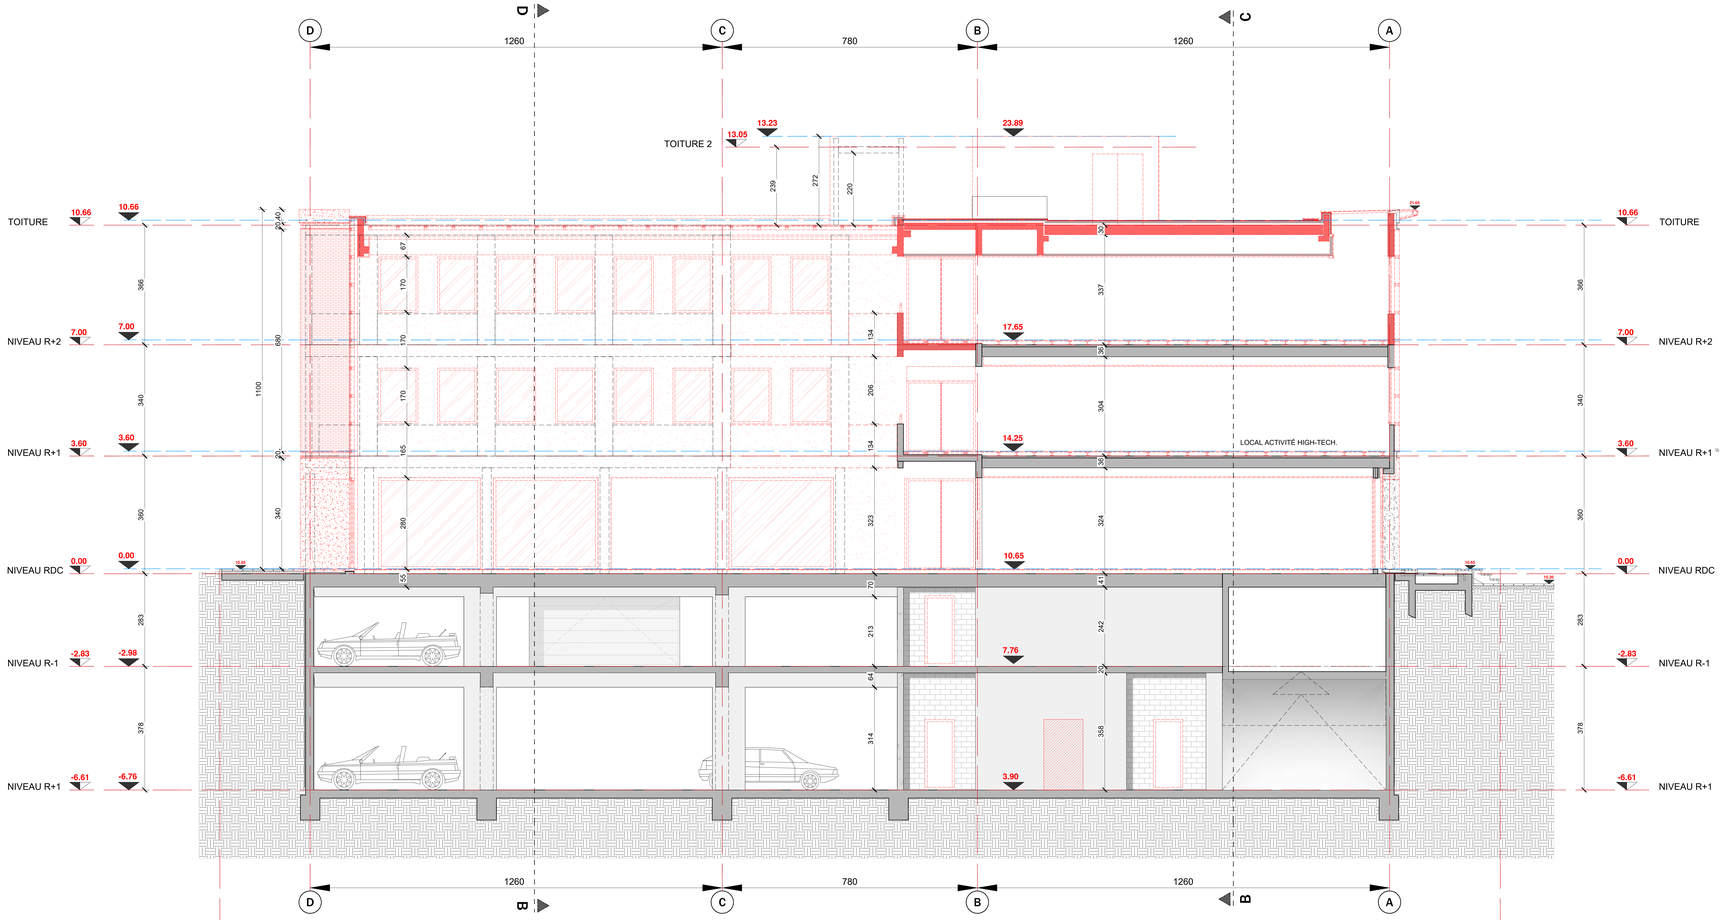

OBJET DE LA DEMANDE

COUR EXTÉRIEURE

10 AVENUE DE LA MÉTROLOGIE - 1130 HAREN

AVENUE DE LA MÉTROLOGIE

LEGENDE

AFBRAAK
DEMOLITION

BESTAANDE STRUCTUUR
STRUCTURE EXISTANTE

BETON CP C30/35

BETON PP C30/35

BETON METSELWERK 14CM
BETON DE BETON 14CM

BETON METSELWERK 19CM
BETON DE BETON 19CM

NIET DRAGEND METSELWERK 9CM/ 19CM
MAÇONNERIE LEGERE 9CM/ 19CM

GEVELAFWERKING 9CM
BRIQUES / FAÏENCE 9CM

HARDE ISOLATIE PIR/URETHANE 180M - I-0.0220w/m²k
ISOLATION RIGIDE POLYURETHANE 180M - I-0.0220w/m²k

ZACHTE OF HALFHARDE ISOLATIE
ISOLATION SOUPLE LAINE "R"

LEGENDE MATERIAUX

01 PAREMENT BETON NOIR
02 CHASSIS FIXE EXTERIEUR
03 VITRAGE TRANSLUCIDE
04 VITRAGE OPAQUE
05 CAPOT DE JONCTION GRIS
06 CAPOT COUVRE MUR GRIS
07 TÔLE ONDULÉ GRISE
08 PORTE METALLIQUE GRISE
09 BRIQUES ROUGES
10 SEUIL ALUMINIUM GRIS
11 COUVRE MUR BETON

RIOLERING / RIOOLSTRAAT

INGEGRAVEN AFVOEREN
RESEGNWATER
GRIJS WATER
FECAL WATER

OPGEHANGEN AFVOEREN
RESEGNWATER
GRIJS WATER
FECAL WATER

DUBOIS LEGERE NS 230

DUBOIS LEGERE NS 100

CONTRE DUBOIS LEGERE 110

EAUX PLUVIALES
REGEN WATER

EAUX FECALES
FECAL WATER

EAUX USEE
GRIJS WATER

NIVEAU PLAN DES ETAGES

NIVEAU PLAN DE REFERENCE

NIVEAU ELEVATION FINI

NIVEAU ELEVATION GROS-OEUVRE

PVC PLUS

HOURDIS SECTION FACE

HOURDIS SECTION

SIGNAGE

20m
BRANDHOOFDEL
DEVIDOIR

BRANDBLUSSER
EXTINCTEUR

LOOPREICHTING
SORTIE DE SECOURS

TRAP NAAR BENEDEN
SENS DE SORTIE

INDICE	DATE	OBJET
A	25.06.2025	Demande de Permis d'Urbanisme
B		
C		
D		
E		
F		

REM. 1 : TOUTES LES COTES SONT INDICATIVES ET DOIVENT ETRE CONTROLEES IN SITU
REM. 2 : TOUTES CONTRADICTION ENTRE LES PLANS ET LA SITUATION EXISTANTE DOIT ETRE SIGNALEE A L'ARCHITECTE

REGION DE BRUXELLES - CAPITALE | VILLE DE BRUXELLES

DEMANDE DE PERMIS D'URBANISME
TRANSFORMATION D'UN IMMEUBLE DE BUREAU EN
UN IMMEUBLE DE 39 LOGEMENTS

10 Avenue de la Métrologie, 1130 Bruxelles

Maître de l'ouvrage — IMMOBILIÈRE NAMUROISE
IMMOBILIERE NAMUROISE
info@ibn.com
Marc CREPEL
Serge DRUVERS

Architecte — ARTER Architects
Rue du Marché Aux Herbes 105/A32
1000 Bruxelles - Belgique
www.arterarchitects.com
Patrick VONK

Etude acoustique — Bureau De Fonseca
De Villegas de Clercamp/strat 152
1653 Groot-Bijgaarden
www.defonseca.be

Ingénieur stabilité — SLOCK Structure
pieter.slock@slockstr.com
Pieter SLOCK

Ingénieur techniques spéciales + Responsable PEB — DTS
Avenue des Dauphins, 8
1495 Sart-Dames-Avelines
dts-eng.com

Echelle: 1/50 — Date: 25/06/2025

A B C D E F G H I J K L M N O P Q R S T U V W X Y Z

PERMIS D'URBANISME — 884.03.24

COUPE BB' — **1.9**