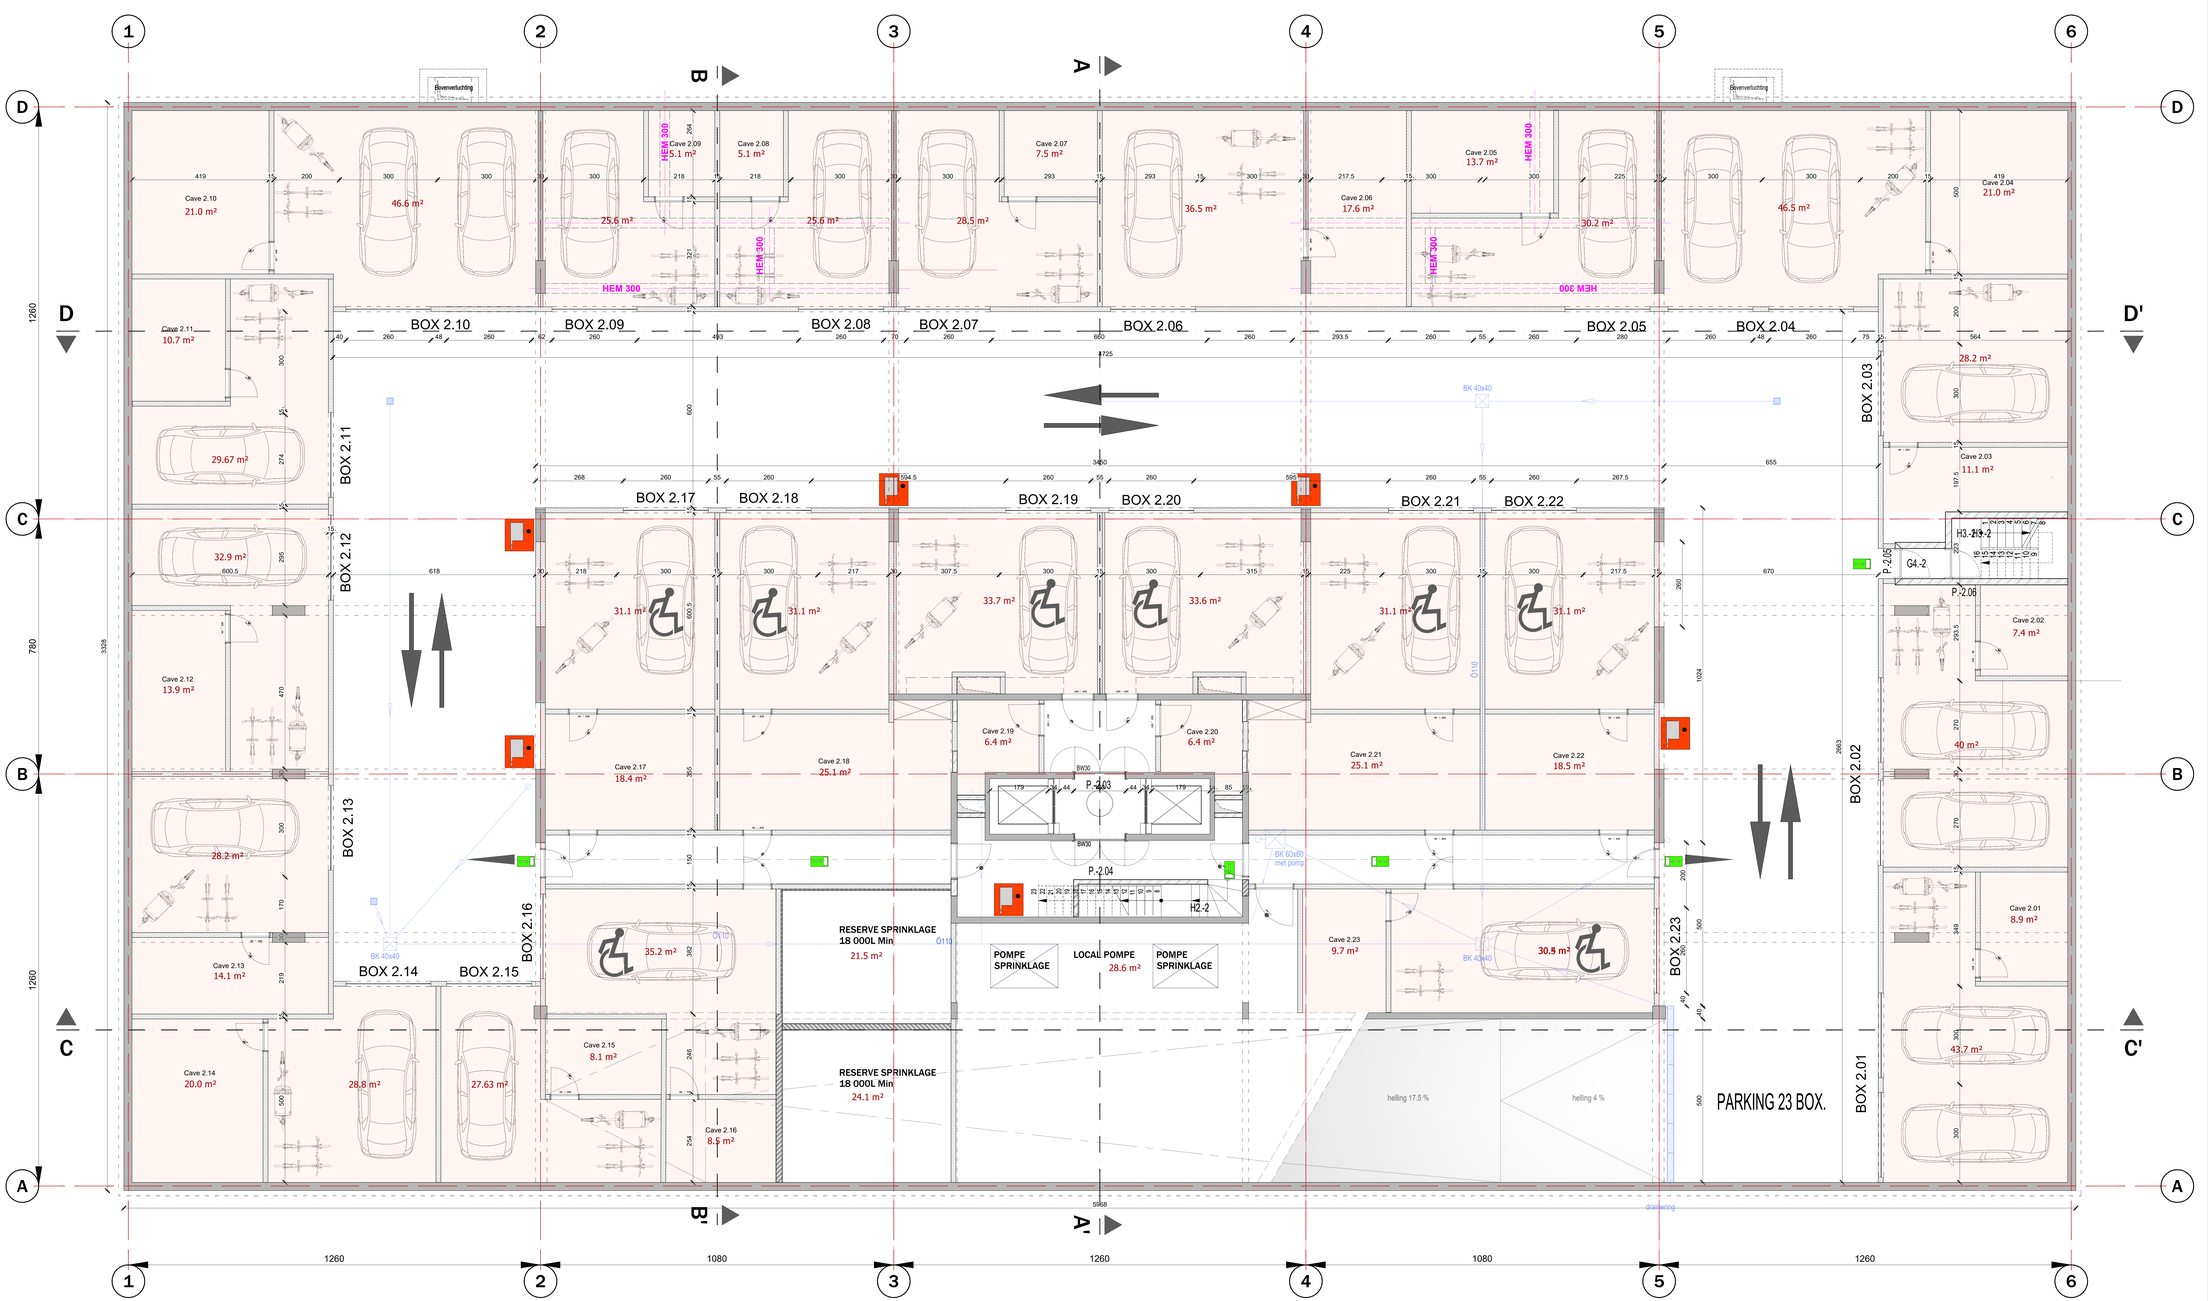

LEGENDE

ARBRAK DEMOLITION
BESTAANDE STRUCTUUR STRUCTURE EXISTANTE
BETON CP C30/35
BETON PP C30/35
BETON METSELWERK 14CM BETON DE BETON 14CM
BETON METSELWERK 24CM BETON DE BETON 24CM
NIET DRAAGND METSELWERK 9CM/ 14CM MAÇONNERIE LEGERE NON/ 14CM
GEVELAFWERKING 9CM BRIQUES / FAIANCE 9CM
DEKVLOER 9CM CHAPE 9CM
AARDE TERRE EXISTANTE
TERRE REMBLAIS
HARDE ISOLATIE POLYURETHANE 18CM = 0.022w/mºk ISOLATION RIGIDE POLYURETHANE 18CM = 0.022w/mºk
ZACHTE OF HALFHARDE ISOLATIE ISOLATION SOUPLE LAINE "S"
BLOC CELLULAIRE ISOLANT BLOC CELLULAIRE ISOLANT
BLOC VERRE CELLULAIRE
OSB
MULTIPLEX
PARKETVLOER 2CM PARQUET 2CM
DALLEN 5CM DALLES 2CM
BEHOUDT TRENNE / GAINE
OLISOON LEGERE WS 230
OLISOON LEGERE WS 100
CONTRE OLISOON LEGERE 110
PORTE SIMPLE BRANDWERING
PORTE DEBUT BRANDWERING REI30
PORTE REI60
PORTE FERMETURE AUTO
PORTE REI 30 = FERMETURE AUTO
PORTE REI 60 = FERMETURE AUTO
BRIQUE DE PAREMENT GEVELSTEEN
BETON PREFABRIQUE BLANC
CHASSIS ALUMINIUM BLANC
POSTE COLLISIANTE SCHUIFSPEUR
R.A.L. WASMACHINE
SECHOIR MAATRAS
FRIGO KOELKAST
CONGELATEUR DIEPVRIES
SECHOIR DROOGKAST
SENS DE POSITES GELIJKLOOPSTRIP
ISOLERING / ISOLATIONS
INGEGRAVEN AFVOEREN
REGENWATER
GRIJS WATER
FECAAL WATER
OPGEHANGEN AFVOEREN
REGENWATER
GRIJS WATER
FECAAL WATER
TOIT PLAT PLATTE DAK
EAUX FECALES FECAAL WATER
EAUX USEE GRIJS WATER
SSAMM
NIVEAU PLAN DES ETAGES
NIVEAU PLAN DE REFERENCE
NIVEAU ELEVATION FINI
NIVEAU ELEVATION GROS-OEUVRE
PVC PLUS
HOURDIS SECTION FACE
HOURDIS SECTION
20m BRANDHOOPEL DEVOOR
BRANDBLUSSER EXTINCTEUR
LOOPRICHTING SORTIE DE SECOURS
TRAP NAAR BENDEN SENS DE SORTIE

INDICE	DATE	OBJET
A	25.06.2025	Demande de Permis d'Urbanisme
B		
C		
D		
E		
F		

REM. 1 : TOUTES LES COTES SONT INDICATIVES ET DOIVENT ETRE CONTROLEES IN SITU
REM. 2 : TOUTES CONTRADICTION ENTRE LES PLANS ET LA SITUATION EXISTANTE DOIT ETRE SIGNALEE A L'ARCHITECTE

REGION DE BRUXELLES - CAPITALE — VILLE DE BRUXELLES

DEMANDE DE PERMIS D'URBANISME
TRANSFORMATION D'UN IMMEUBLE DE BUREAU EN UN IMMEUBLE DE 39 LOGEMENTS

10 Avenue de la Métrologie, 1130 Bruxelles

Maître de l'ouvrage	**IMMOBILIÈRE NAMUROISE**	IMMOBILIERE NAMUROISE info@ilnm.com Marc CREPEL Serge DRIJVERS
Architecte	ARTER	ARTER Architects Rue du Marché Aux Herbes 105/b32 1000 Bruxelles - Belgique www.arterarchitects.com Patrick VONK
Etude acoustique	DEFLANDRE	Bureau De Fonseca De Villegas de Clercampstraat 162 1853 Grimbergen www.defonseca.be
Ingénieur stabilité	SLOCK	Slock Structure pieter.slock@outlook.com Pieter SLOCK
Ingénieur techniques spéciales + Responsable PEB	DTS	DTS Avenue des Dauphins, 6 1495 Sart-Dames-Avelines dts-eng.com

Echelle: 1/50 — Date: 25/06/2025

A B C D E F G H I J K L M N O P Q R S T U V W X Y Z

PERMIS D'URBANISME	884.03.24	
SITUATION PROJETÉE : NIVEAU -2	PU	2.1