

- LEGENDE SIAMU**
- DEVIOIR
  - BORTE DE SECOURS
  - EXECUTOIRE DE FUMEE
  - SENS D'EVACUATION
  - ETIQUETTE DE COMPARTIMENTAGE
  - CHEMIN D'EVACUATION
  - CIRCULATION HORIZONTALE
  - COMPARTIMENT
  - GAINE TECHNIQUES
  - LOCALS TECHNIQUES
  - ASCENSEUR
  - SPRINKLER SYSTEME
  - CIRCULATION VOITURE
- LEGENDE**
- MAÇONNERIE PORTEUSE (EXIST)
  - MAÇONNERIE LEGERE 8CM/10CM
  - BRICKS / FAIENCE 8CM
  - ISOLATION RIGIDE POLYURETHANE 10CM -  $\lambda = 0.022W/mK$
  - ISOLATION SOUPLE LAINES "X"
  - TERRE EXISTANTE
  - PORTES DE GARAGE
  - NIVEAU PLAN DES ETAGES
  - NIVEAU PLAN DE REFERENCE


**PLAN PROJETÉ : NIVEAU -2**  
Surface brute : 1986 m<sup>2</sup>  
Parking : 23 BOX



ARTER Architects  
Rue du Marché Aux Herbes 105/b37  
1000 Bruxelles - Belgique  
tel.: +32 2 513 77 95  
www.artearchitects.com

Maître de l'ouvrage:  
IMMOBILIÈRE NAMUROISE  
Marc CREPEL / Serge DRIJVERS  
Avenue de la Metrologie, 10 - 1130 Bruxelles

PROJET: Transformation d'un immeuble de bureau en  
un immeuble de 39 logements

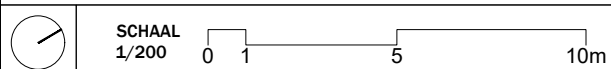


Objet: Permis d'urbanisme: Plan SIAMU  
Situation projetée

Niveau -2

Dessin  
JDM  
Appr.  
JDB

Date  
25 - 06 - 2025  
884.03.24

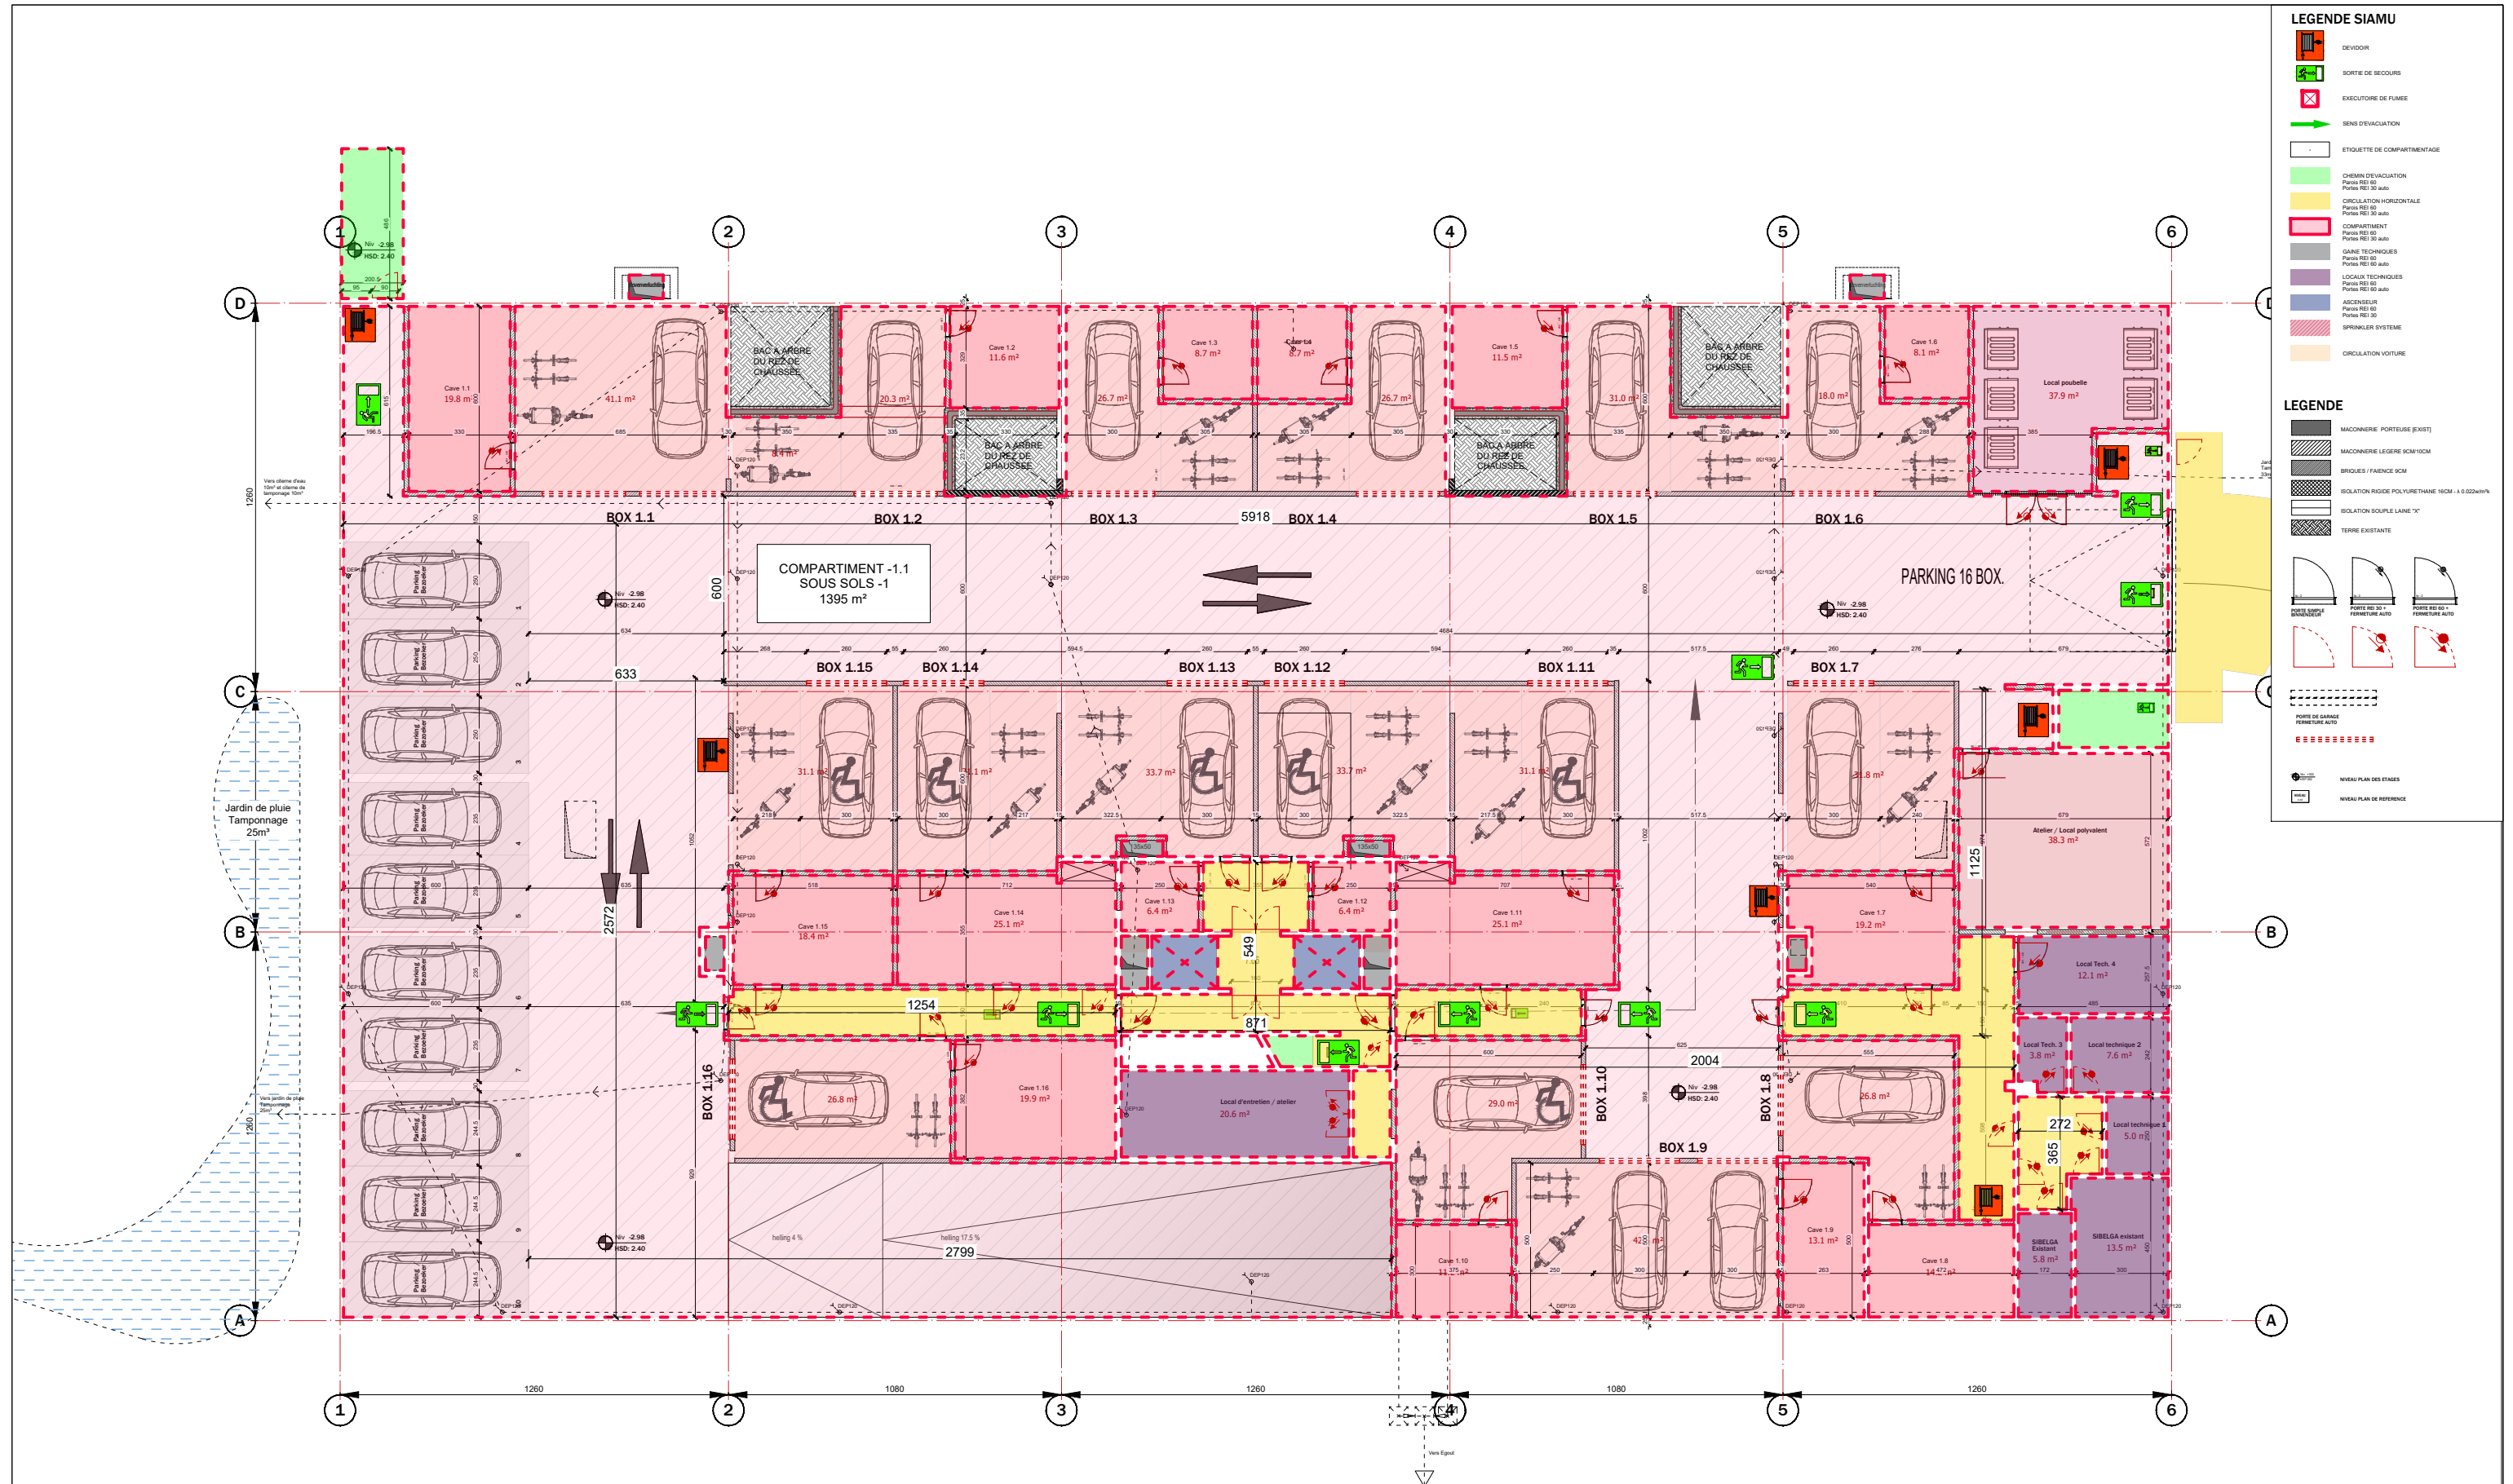

PLAN PROJETÉ : NIVEAU -1

Surface brute : 1986 m²  
Parking : 10 places  
Box : 16 Box

ARTER Architects  
Rue du Marché Aux Herbes 105/b37  
1000 Bruxelles - Belgique  
tel.: +32 2 513 77 95  
www.arterarchitects.com

Maître de l'ouvrage:  
IMMOBILIÈRE NAMUROISE  
Marc CREPEL / Serge DRIJVERS  
Avenue de la Metrologie, 10 - 1130 Bruxelles

PROJET: Transformation d'un immeuble de bureau en  
un immeuble de 39 logements



SCHAAL  
1/200  
0 1 5 10m

Objet: Permis d'urbanisme: Plan SIAMU  
Situation projetée

Niveau -1

Dessin  
JDM

Appr.  
JDB

Date  
25 - 06 - 2025  
884.03.24





**LEGENDE SIAMU**

**LEGENDE**

**PLAN PROJETÉ : NIVEAU 0**  
Surface brute : 1979 m<sup>2</sup>  
14 Logements



ARTER Architects  
Rue du Marché Aux Herbes 105/b37  
1000 Bruxelles - Belgique  
tel.: +32 2 513 77 95  
www.arterarchitects.com

Maître de l'ouvrage:  
  
IMMOBILIÈRE NAMUROISE  
Marc CREPEL / Serge DRIJVERS  
Avenue de la Metrologie, 10 - 1130 Bruxelles

PROJET: Transformation d'un immeuble de bureau en  
un immeuble de 39 logements




Objet: Permis d'urbanisme: Plan SIAMU  
Situation projetée

Niveau 0


Dessin  
JDM  
  
Appr.  
JDB

Date  
25 - 06 - 2025  
  
884.03.24

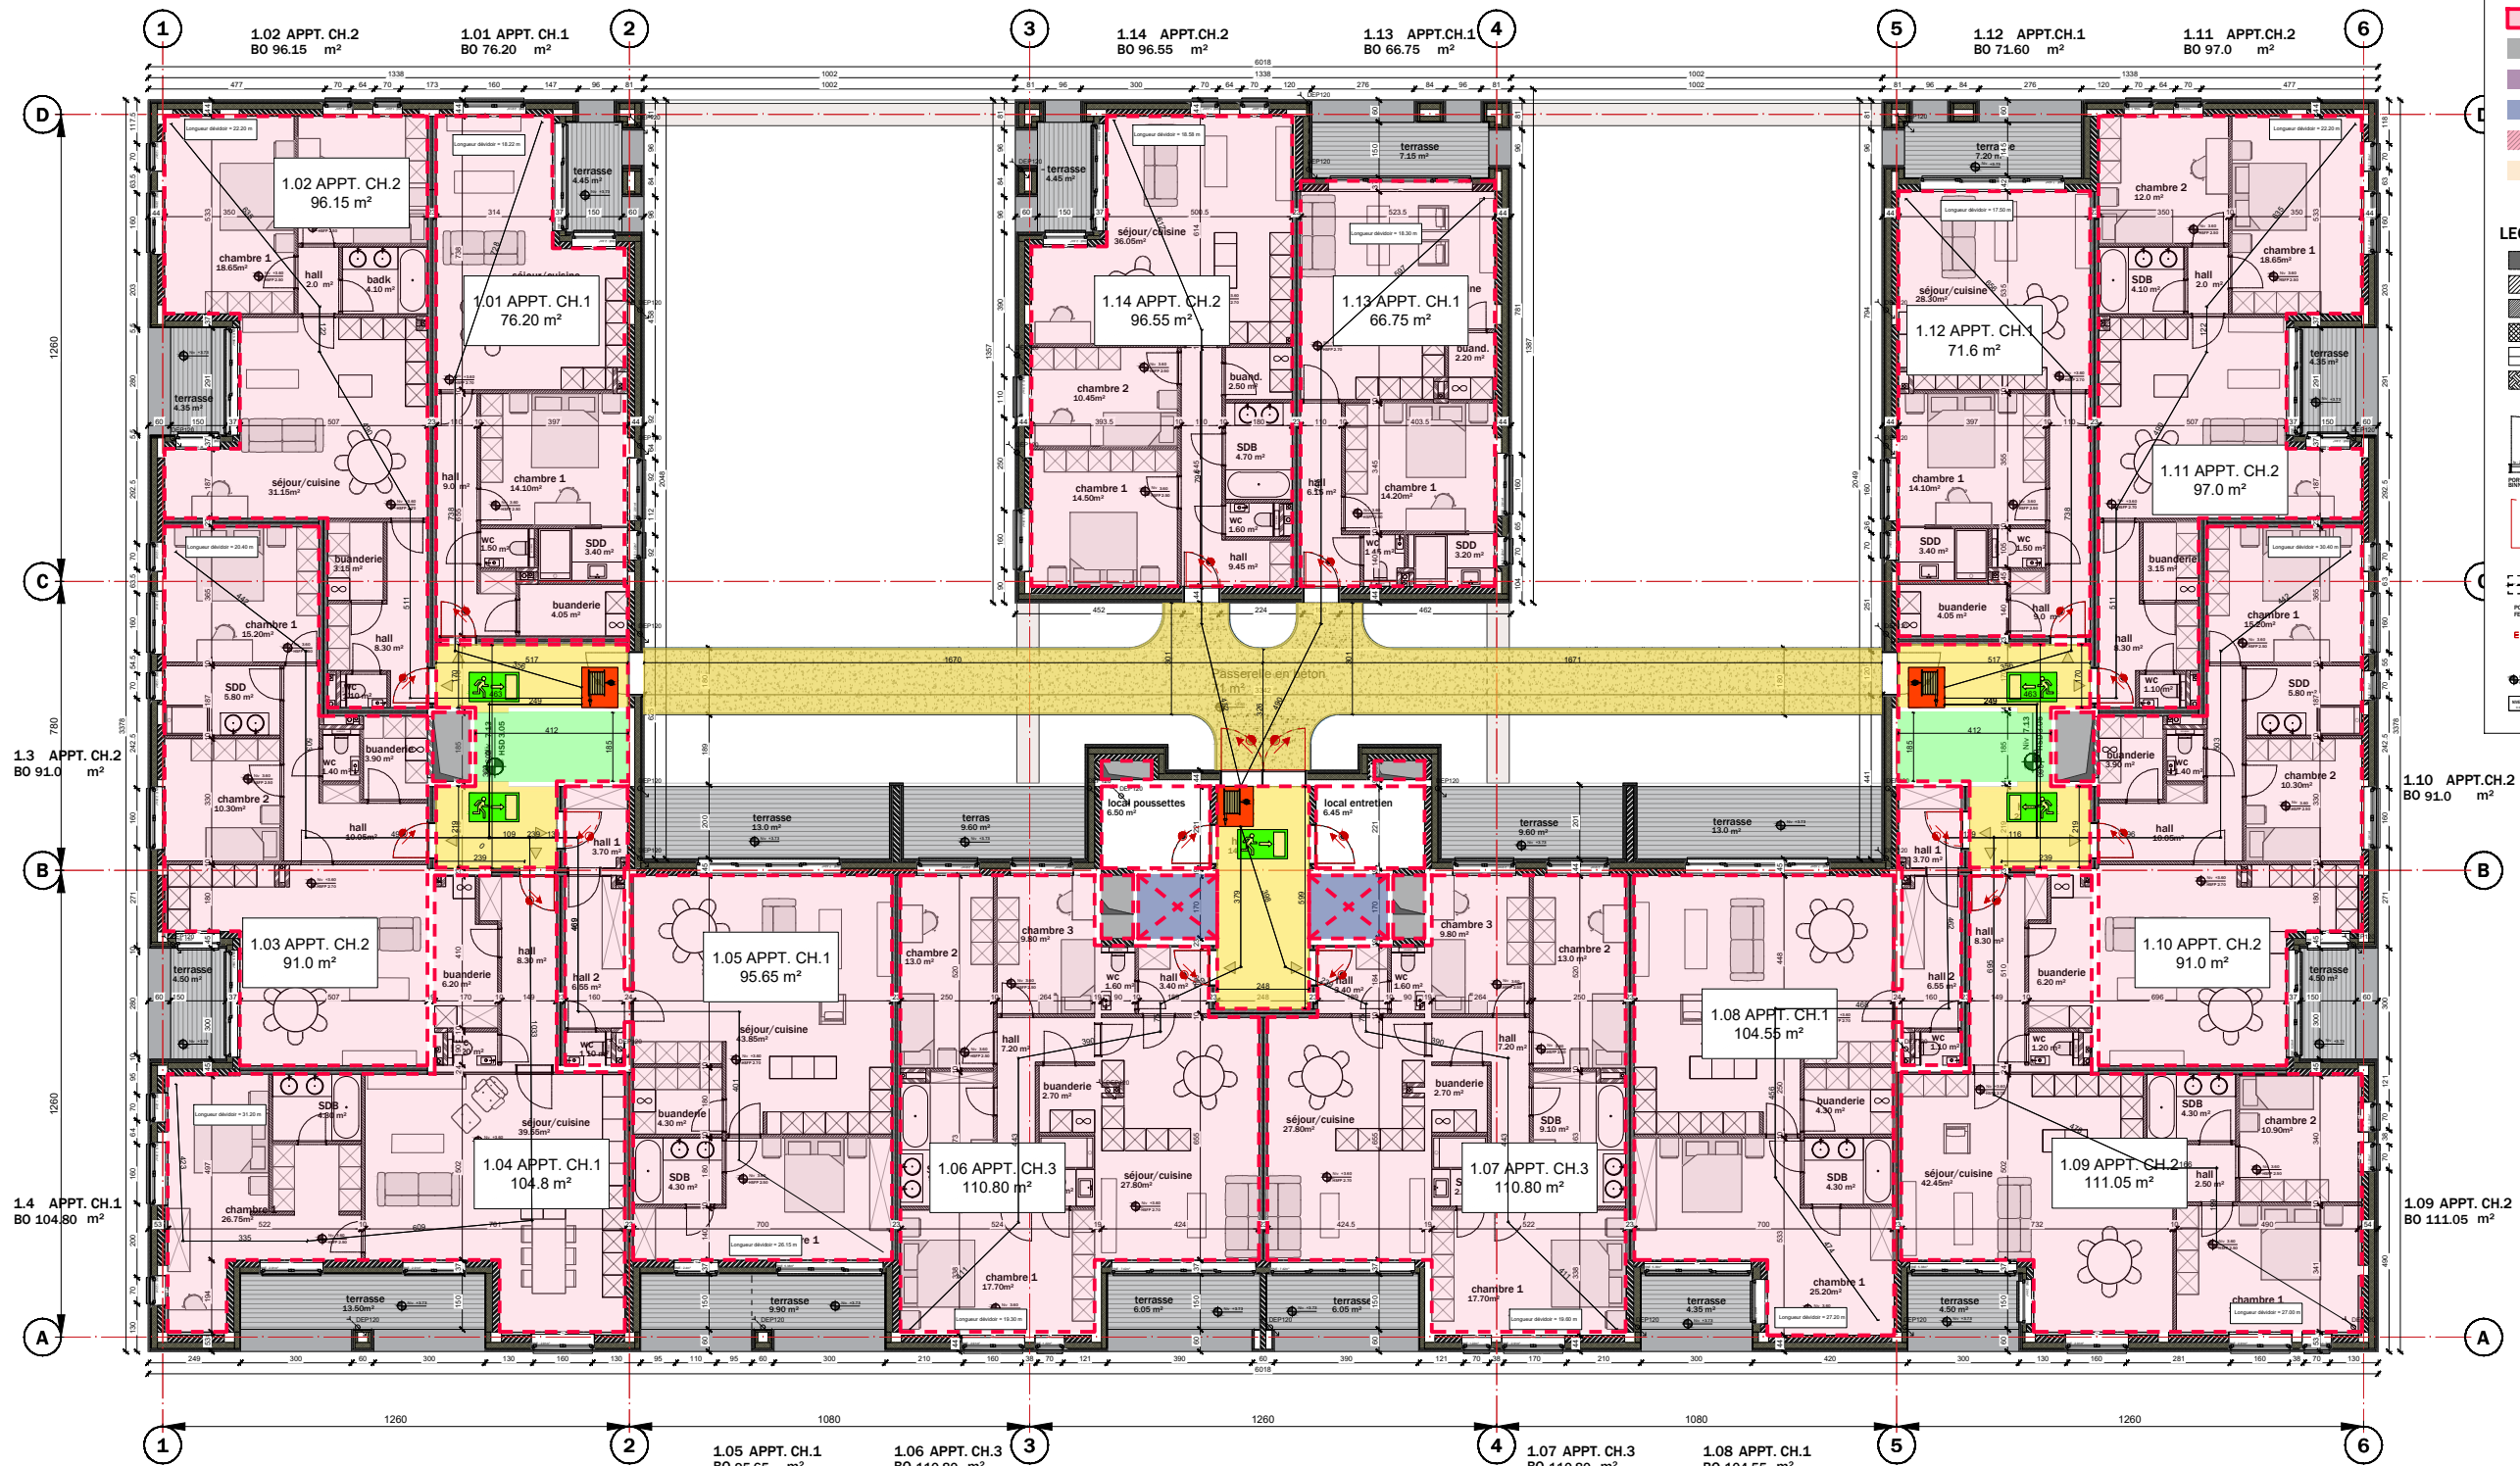

- LEGENDE SIAMU**
- DEVISOR
  - BORNE DE SECOURS
  - EXECUTIORE DE FUMEE
  - SENS D'EVACUATION
  - ETIQUETTE DE COMPARTIMENTAGE
  - CHEMIN D'EVACUATION
  - CIRCULATION HORIZONTALE
  - COMPARTIMENT
  - GAINE TECHNIQUE
  - LOCAL TECHNIQUE
  - ASCENSSEUR
  - SPRINKLER SYSTEME
  - CIRCULATION VOITURE
- LEGENDE**
- MACONNERIE PORTEUSE (EXIST)
  - MACONNERIE LEGERE (SCM) 10CM
  - BRICKS / FAIENCE SCM
  - ISOLATION RIGIDE POLYURETHANE 10CM - λ 0.022W/mK
  - ISOLATION SOUPLE LAINE "X"
  - TERRE EXISTANTE
  - PORTES DE GARAGE
  - NIVEAU PLAN DES ETAGES
  - NIVEAU PLAN DE REFERENCE



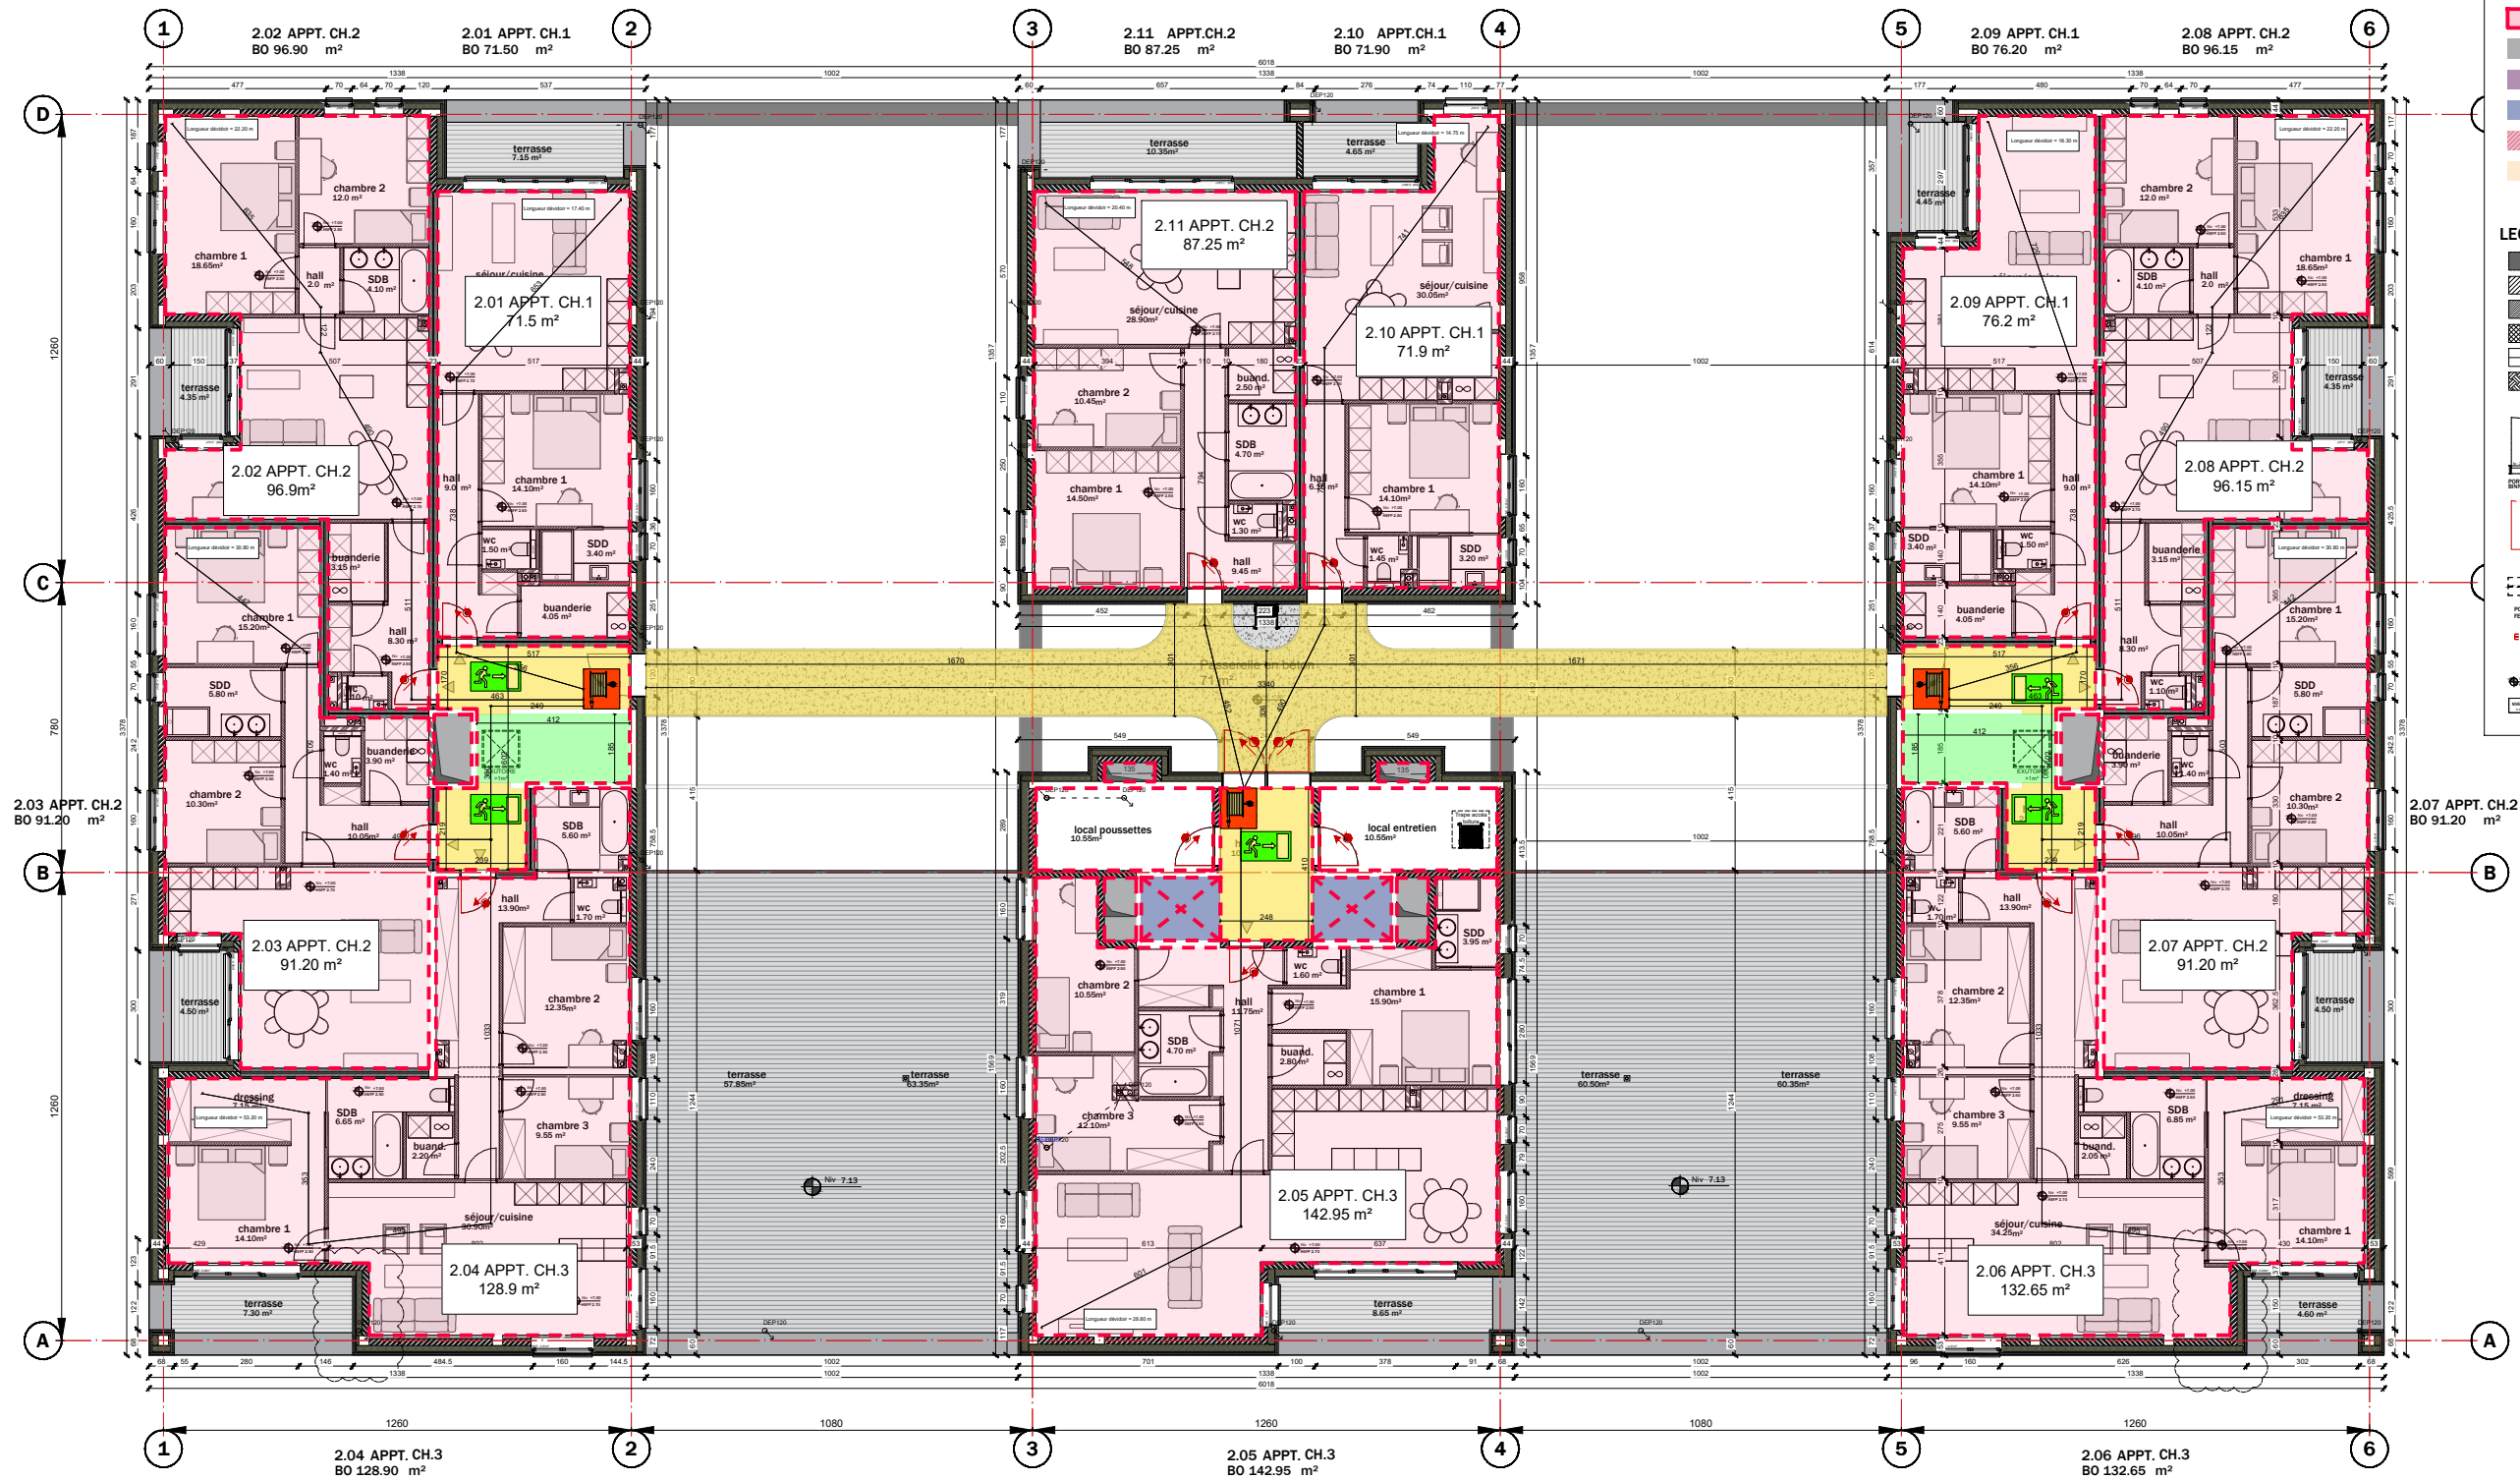

- LEGENDE SIAMU**
- DEVISOR
  - BORTEE DE SECOURS
  - EXECUTORE DE FUMEE
  - SENS D'EVACUATION
  - ETIQUETTE DE COMPARTIMENTAGE
  - CHEMIN D'EVACUATION
  - CIRCULATION HORIZONTALE
  - COMPARTIMENT
  - GAINE TECHNIQUES
  - LOCALS TECHNIQUES
  - ASCENSEUR
  - SPRINKLER SYSTEME
  - CIRCULATION VOITURE
- LEGENDE**
- MACONNERIE PORTEUSE (EXIST)
  - MACONNERIE LEGERE SCM/10CM
  - BRICKS / FAIENCE SCM
  - ISOLATION RIGIDE POLYURETHANE 10CM -  $\lambda = 0.022W/mK$
  - ISOLATION SOUPLE LAINE "X"
  - TERRE EXISTANTE
  - PORTES DE GARAGE
  - FENETURE AUTO
  - NIVEAU PLAN DES ETAGES
  - NIVEAU PLAN DE REFERENCE

## PLAN PROJETÉ : NIVEAU 2

Surface brute : 1979 m<sup>2</sup>  
11 Logements



ARTER Architects  
Rue du Marché Aux Herbes 105/b37  
1000 Bruxelles - Belgique  
tel.: +32 2 513 77 95  
www.artearchitects.com

Maître de l'ouvrage:

IMMOBILIÈRE NAMUROISE  
Marc CREPEL / Serge DRIJVERS  
Avenue de la Metrologie, 10 - 1130 Bruxelles

PROJET: Transformation d'un immeuble de bureau en  
un immeuble de 39 logements



SCHAAL  
1/200

0 1 5 10m

Objet: Permis d'urbanisme: Plan SIAMU  
Situation projetée

Niveau +2

Dessin  
JDM

Appr.  
JDB

Date  
25 - 06 - 2025

884.03.24

