
IMPLANTATION
Situation projetée

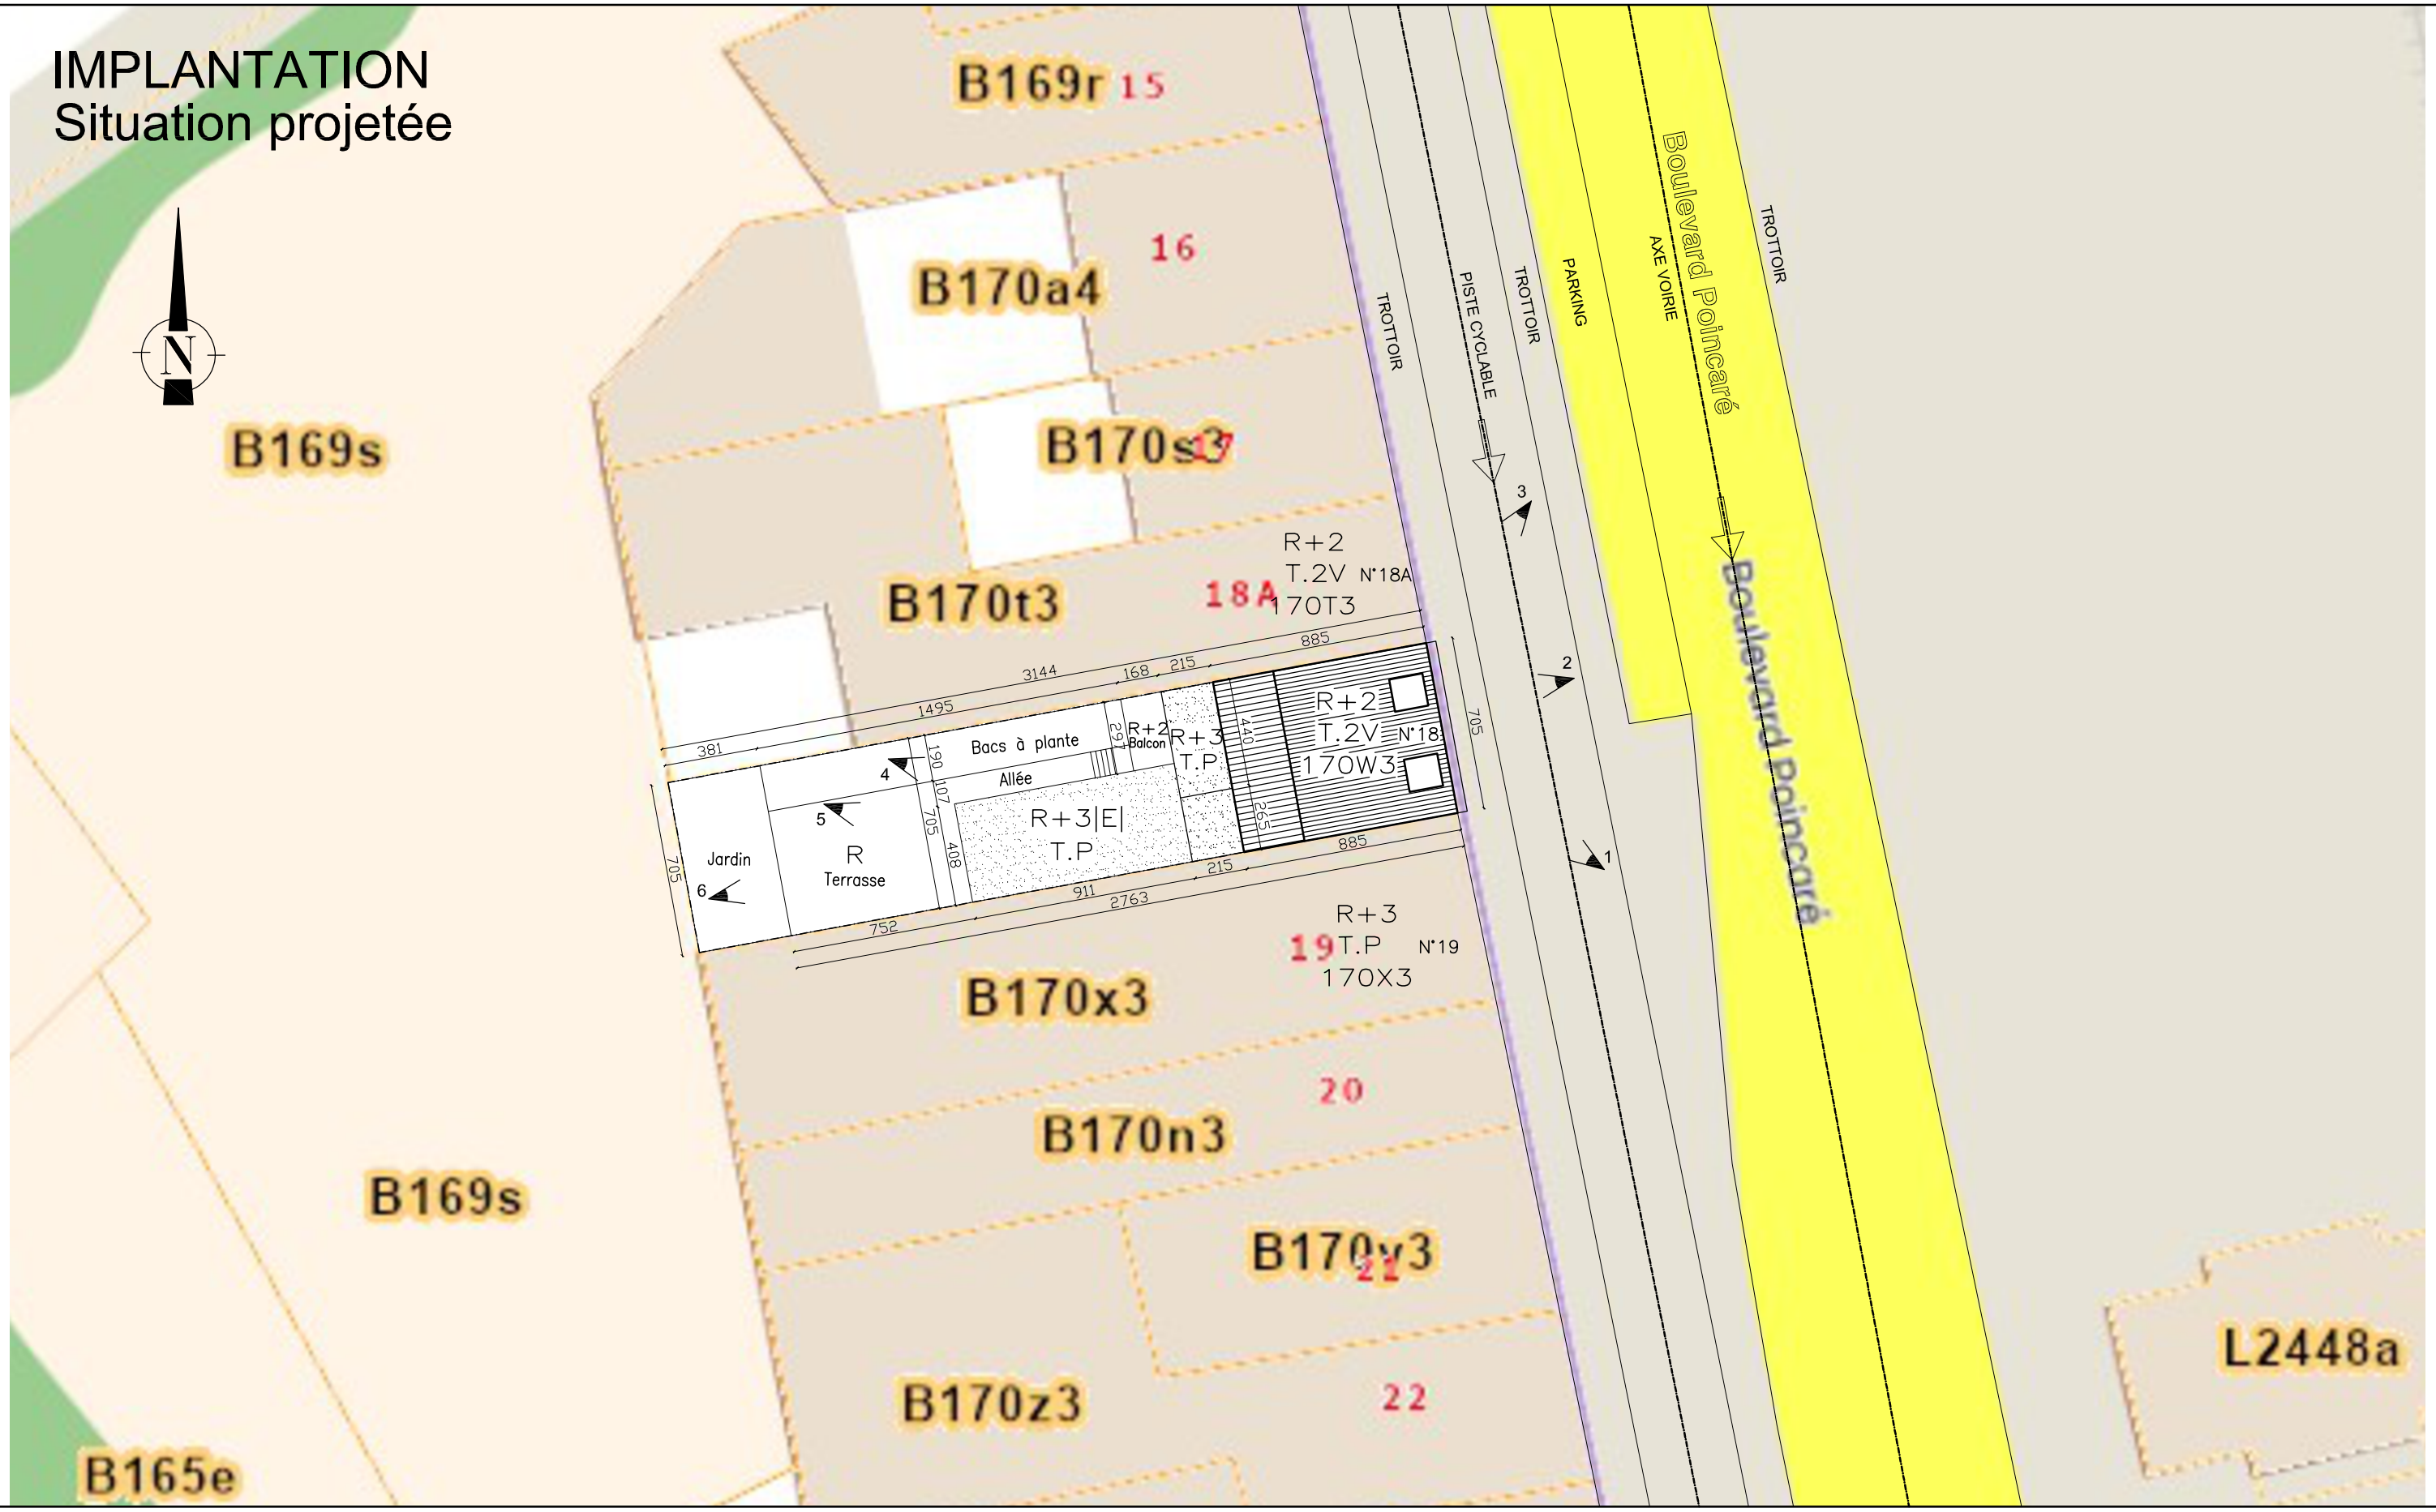

REALISATION	PLAN n° : 3'/3	Maître de l'Ouvrage :		FMB Architecture SRL Fatih M. Bayraktar Hoornzeelstraat 5 3080 Tervuren info@fmbarchitecture.com
Ech.: 1/250	Date : 22-07-2025	Situation du bien : Boulevard Poincaré 18 - 1070 Bruxelles	FMB Architecture	