
IMPLANTATION
Situation de droit

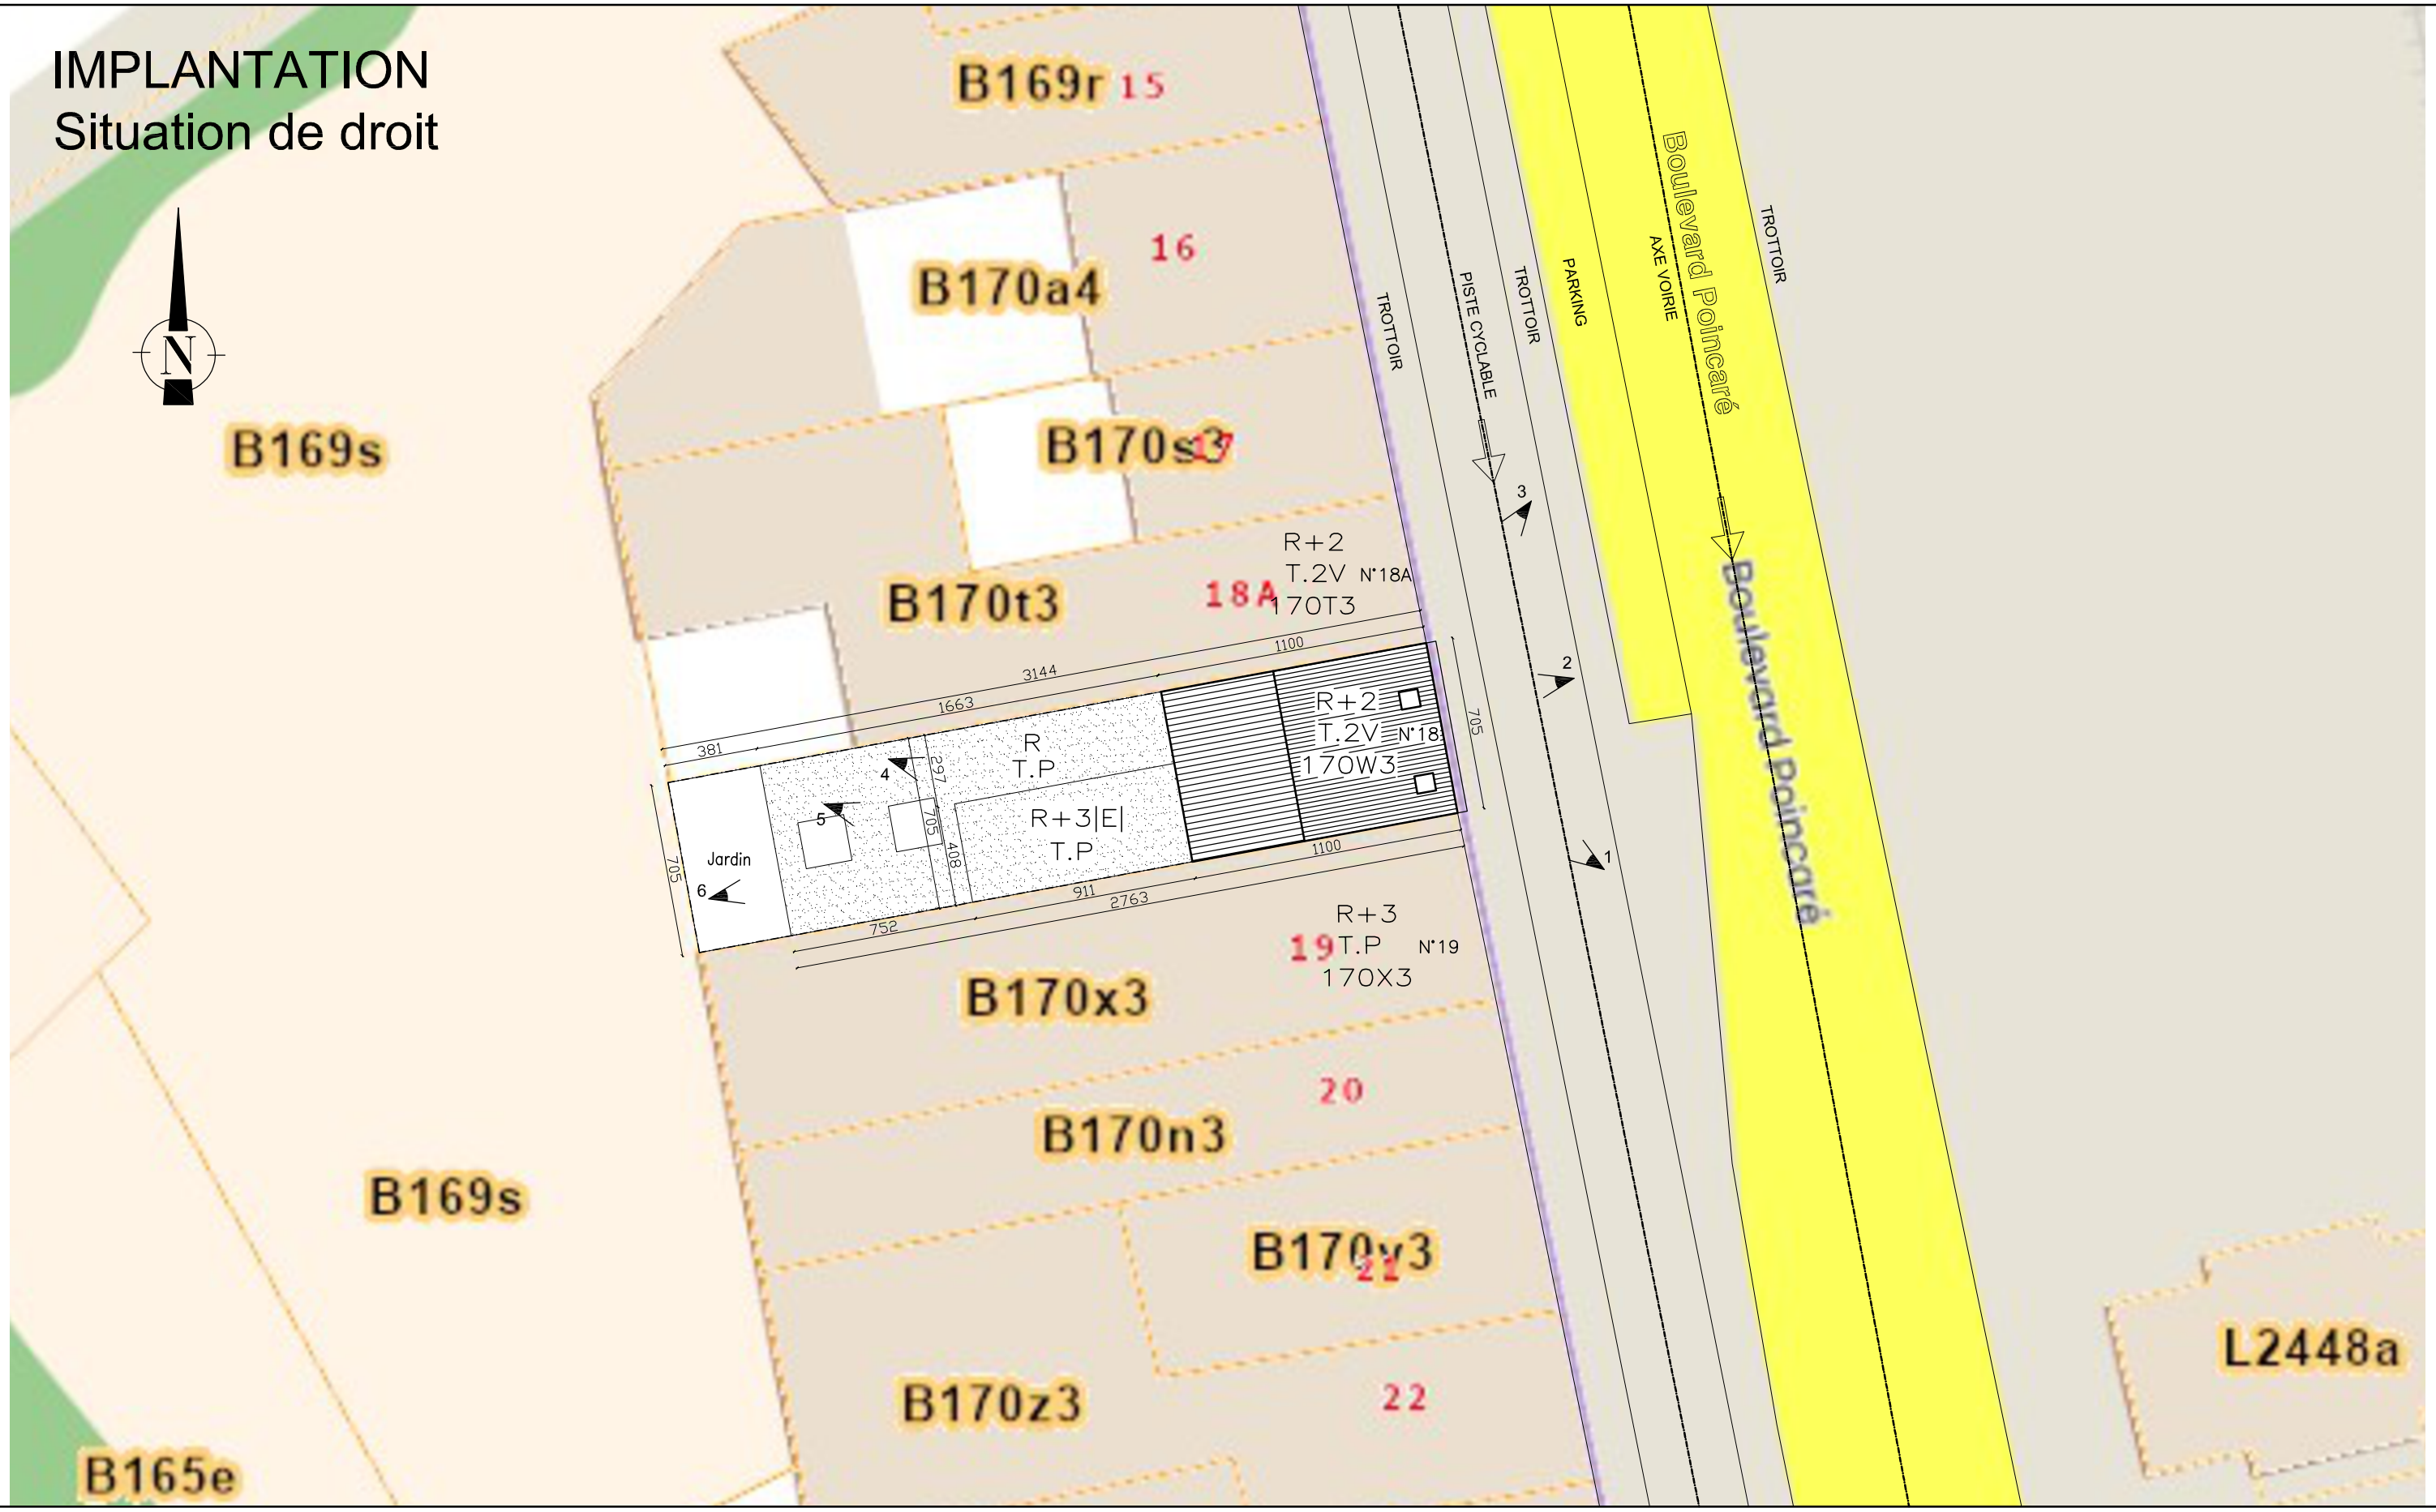

REALISATION	PLAN n° : 3/3	Maître de l'Ouvrage :	FMB Architecture	FMB Architecture SRL Fatih M. Bayraktar Hoornzeelstraat 5 3080 Tervuren info@fmbarchitecture.com
Ech.: 1/250	Date : 22-07-2025	Situation du bien : Boulevard Poincaré 18 - 1070 Bruxelles		