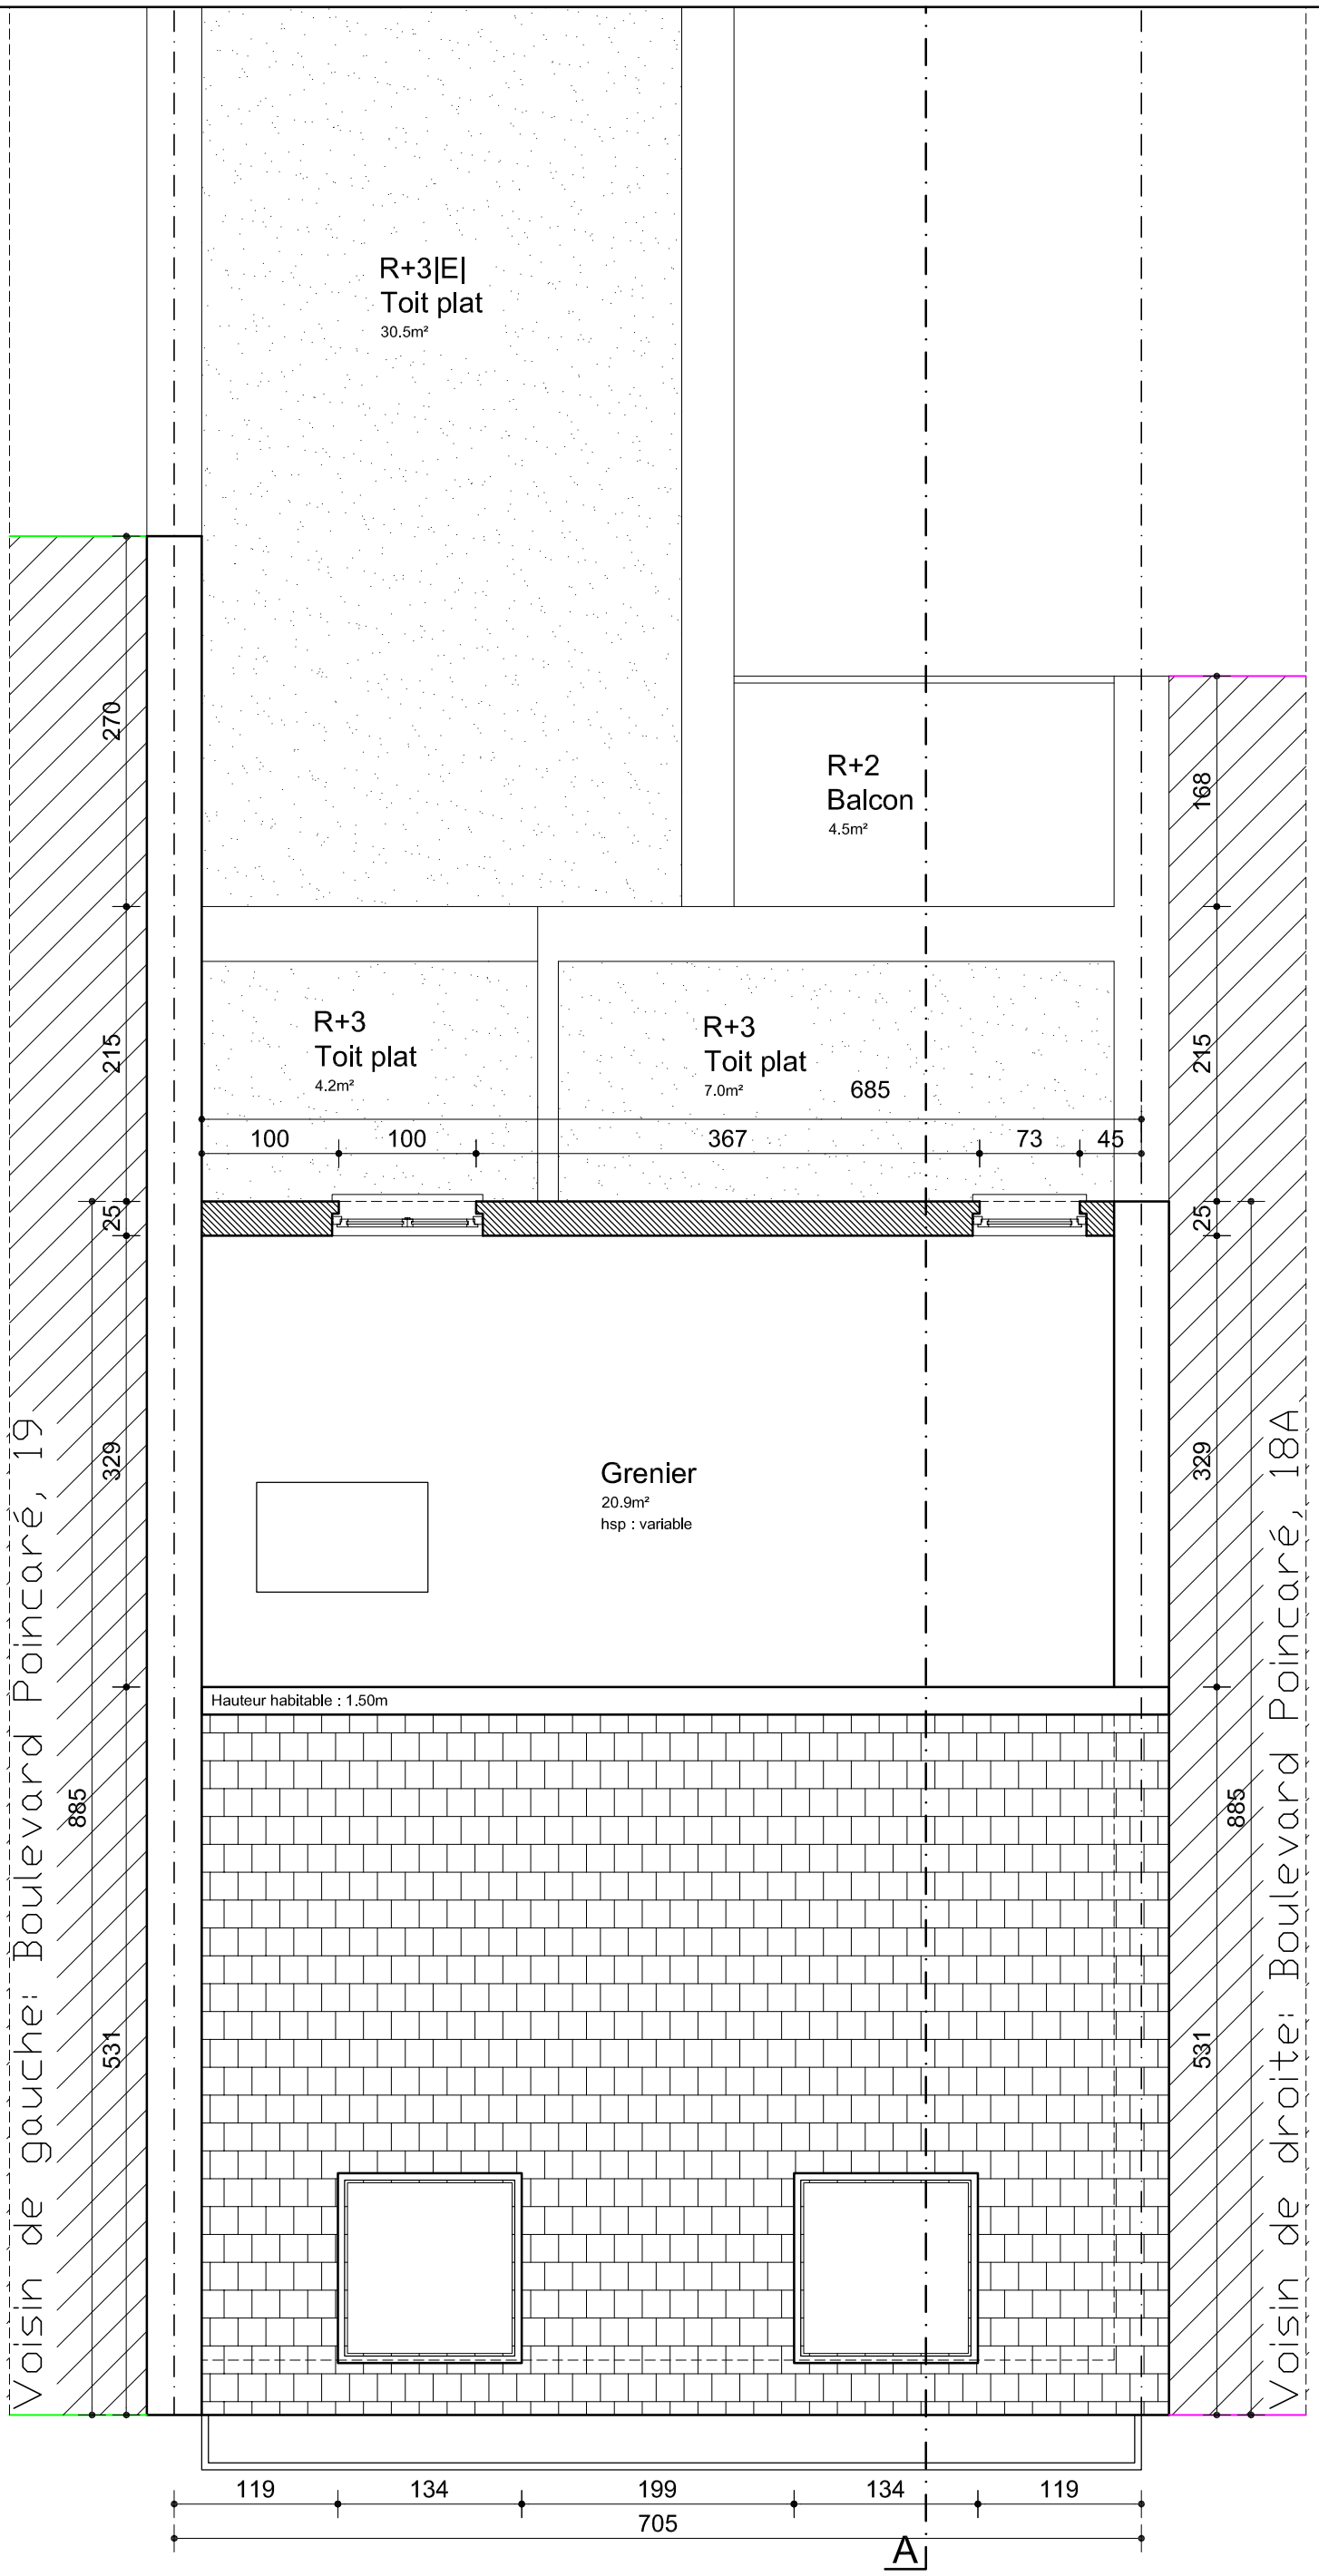


GRENIER - Situation projetée

PLAN n° : 2'/3	REALISATION	DEMANDEUR :	FMB Architecture	FMB Architecture SRL Fatih M. Bayraktar Hoornzeelstraat 5 3080 Tervuren info@fmbarchitecture.com
Sch.: 1/50	Date : 02-06-2026	Ligging van het goed : Boulevard Poincaré 18 - 1070 Bruxelles		