

BIJLAGE 1: PLANNEN FEITELIJKE TOESTAND

Jean Paquotstraat 36, 1050 Elsene.
23/09/2025


Horende bij de regularisatie van de stedenbouwkundige vergunning voor het appartement Jean Paquotstraat 36, 1050 Elsene.


Aanvrager:


Jean Paquotstraat 36
1050 Elsene

Architecte:

Voorwerp van de aanvraag:
Regularisatie van een appartement.

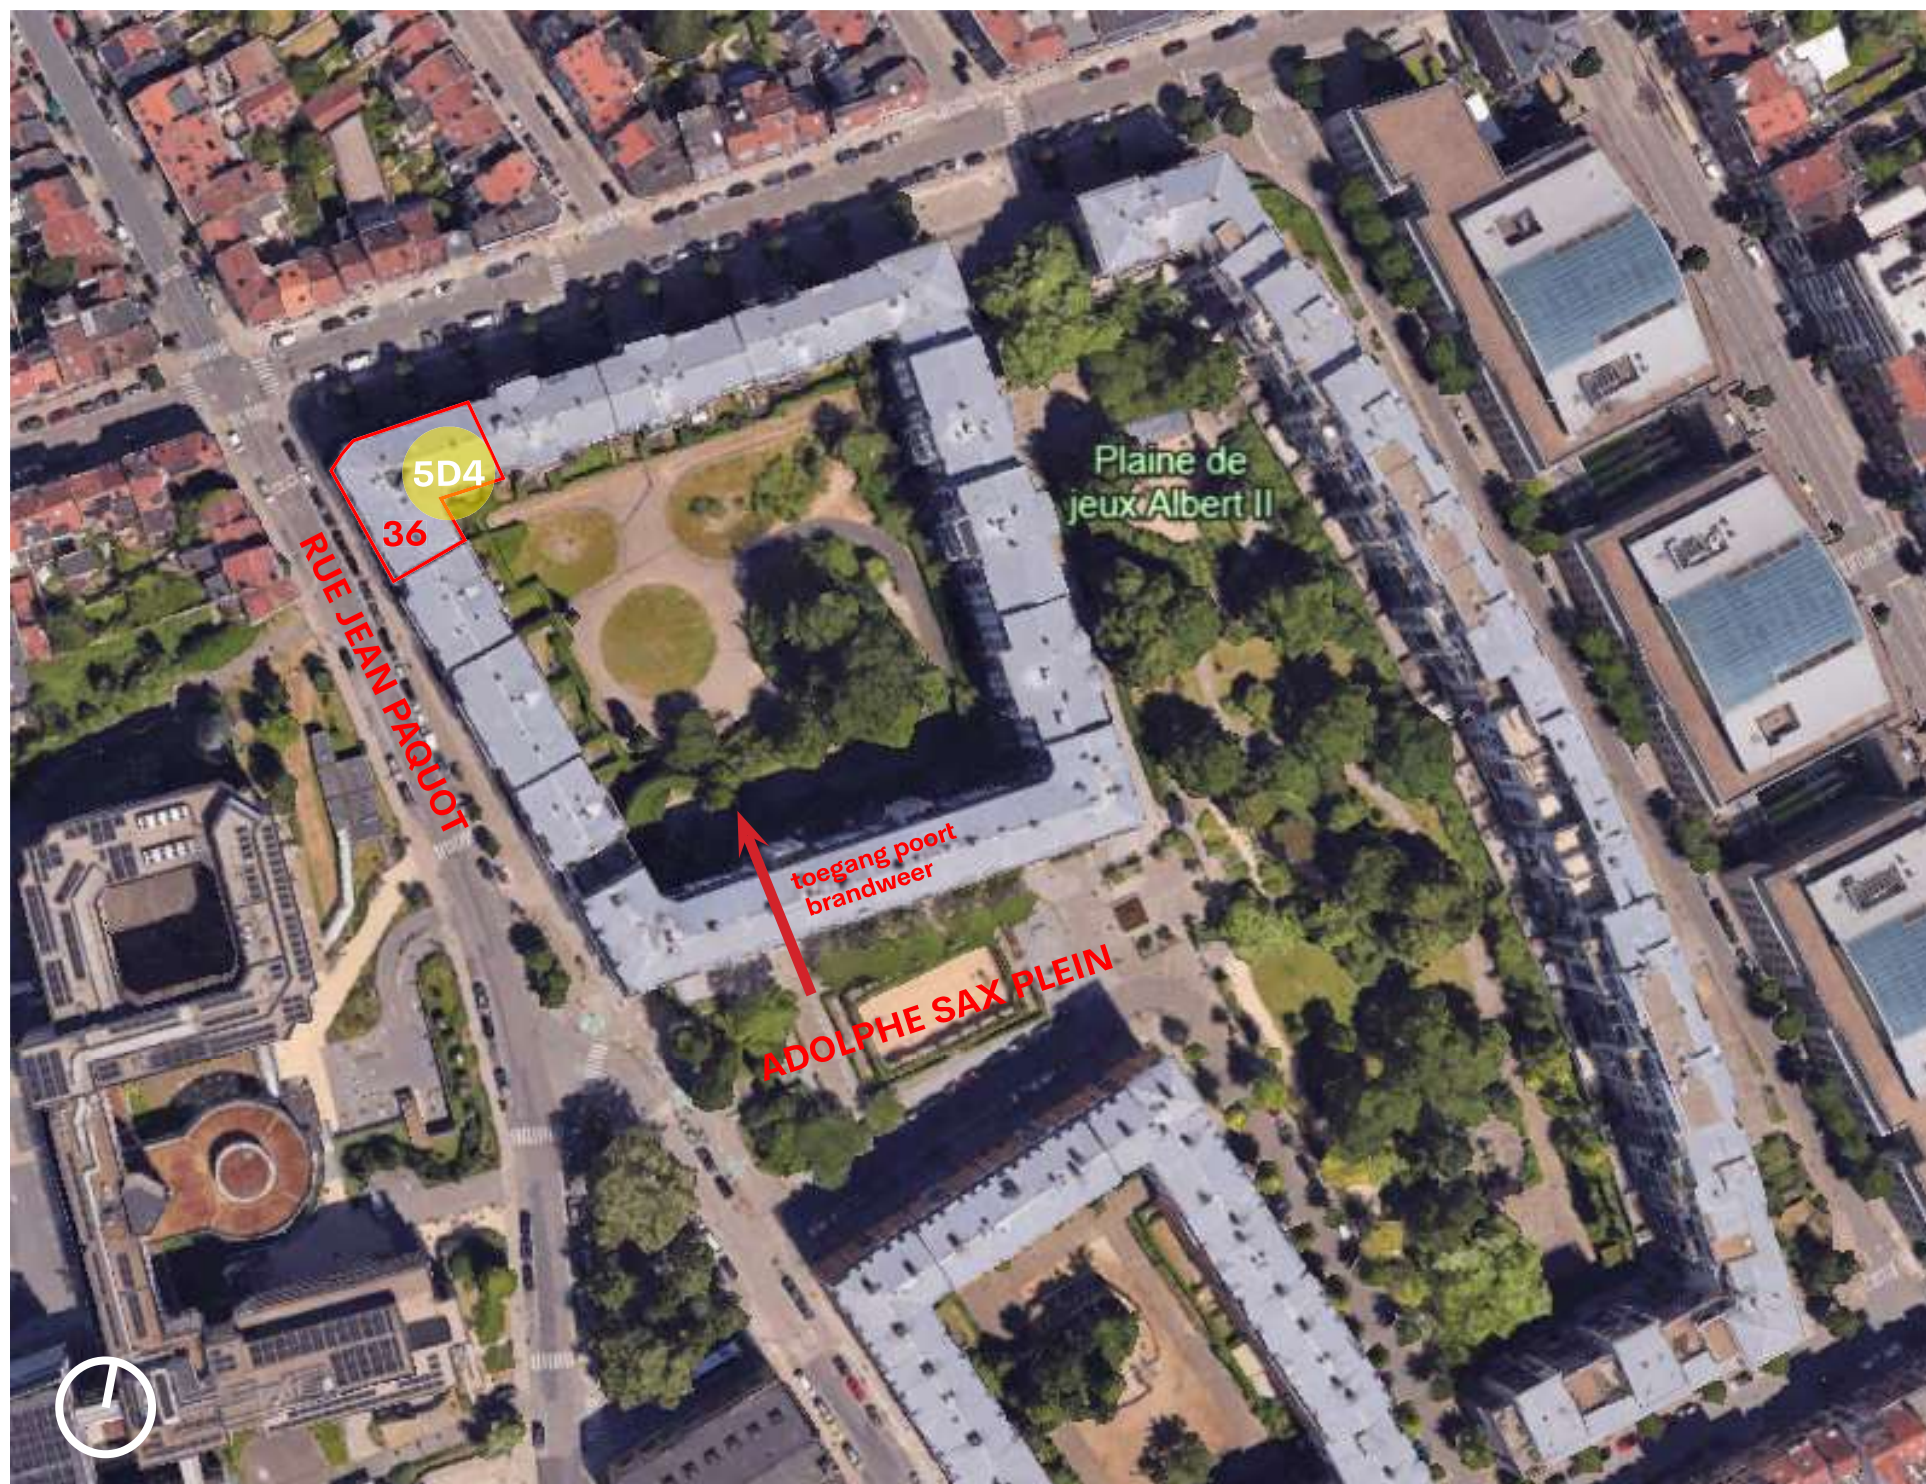

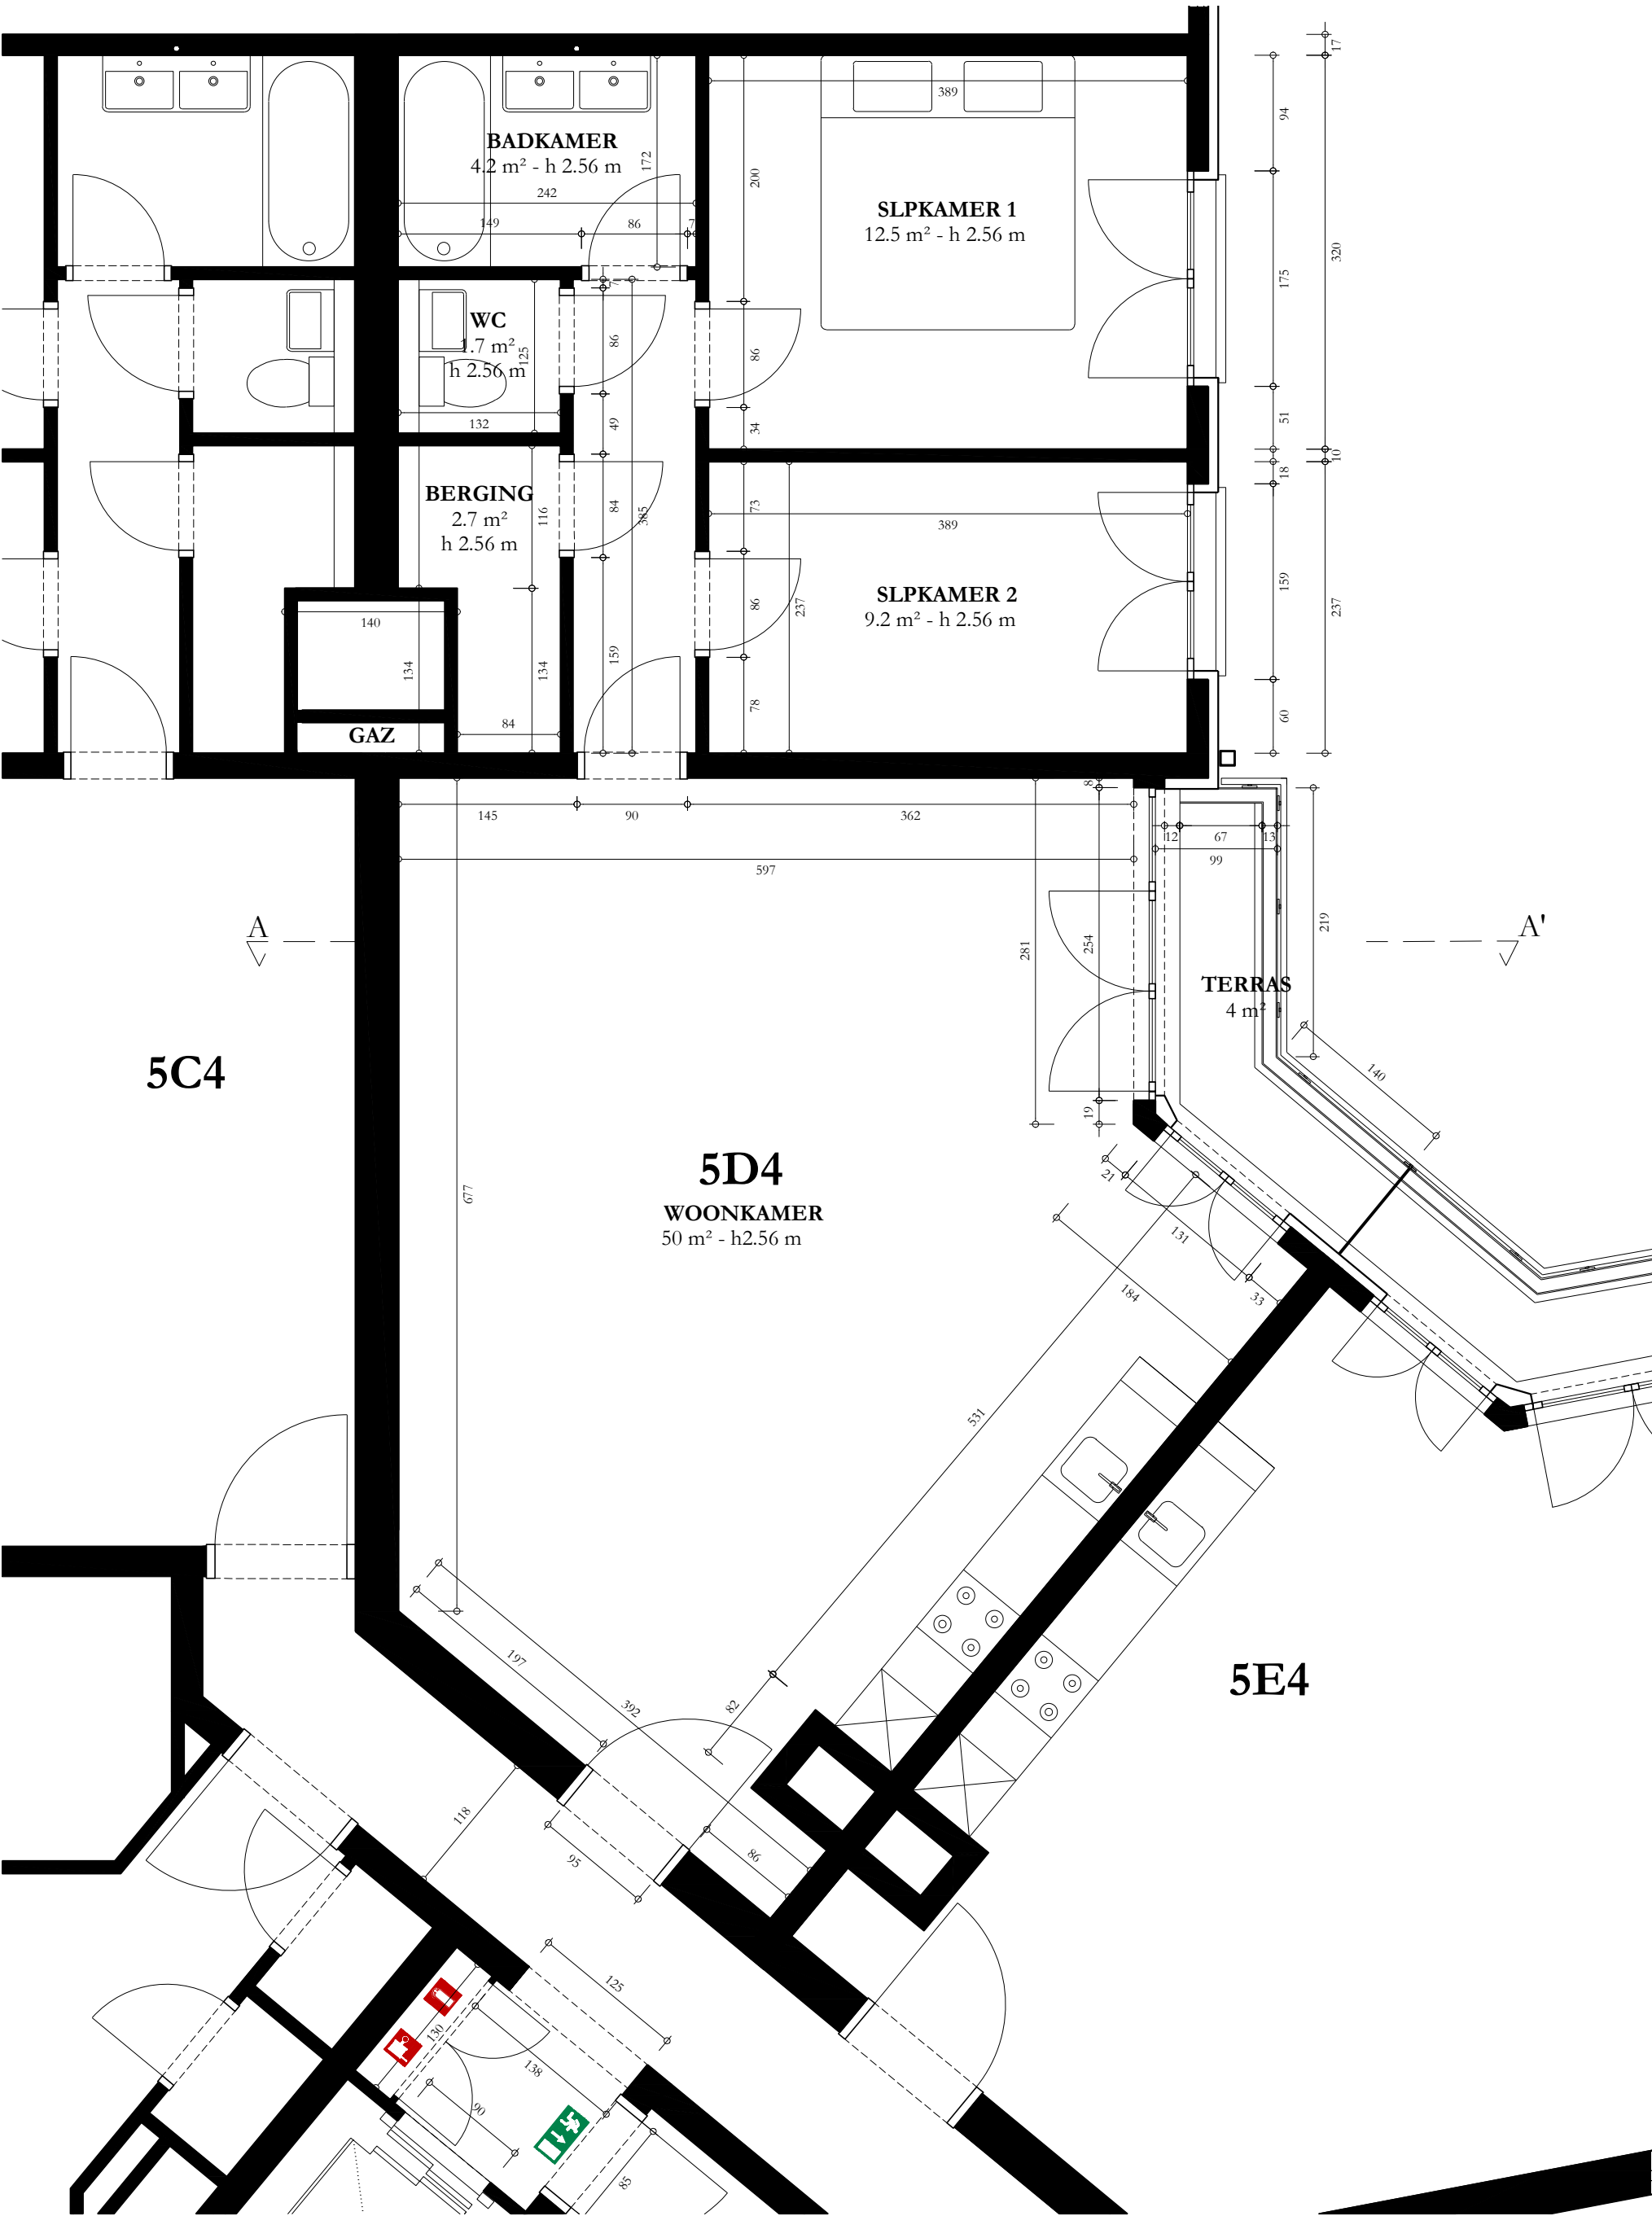


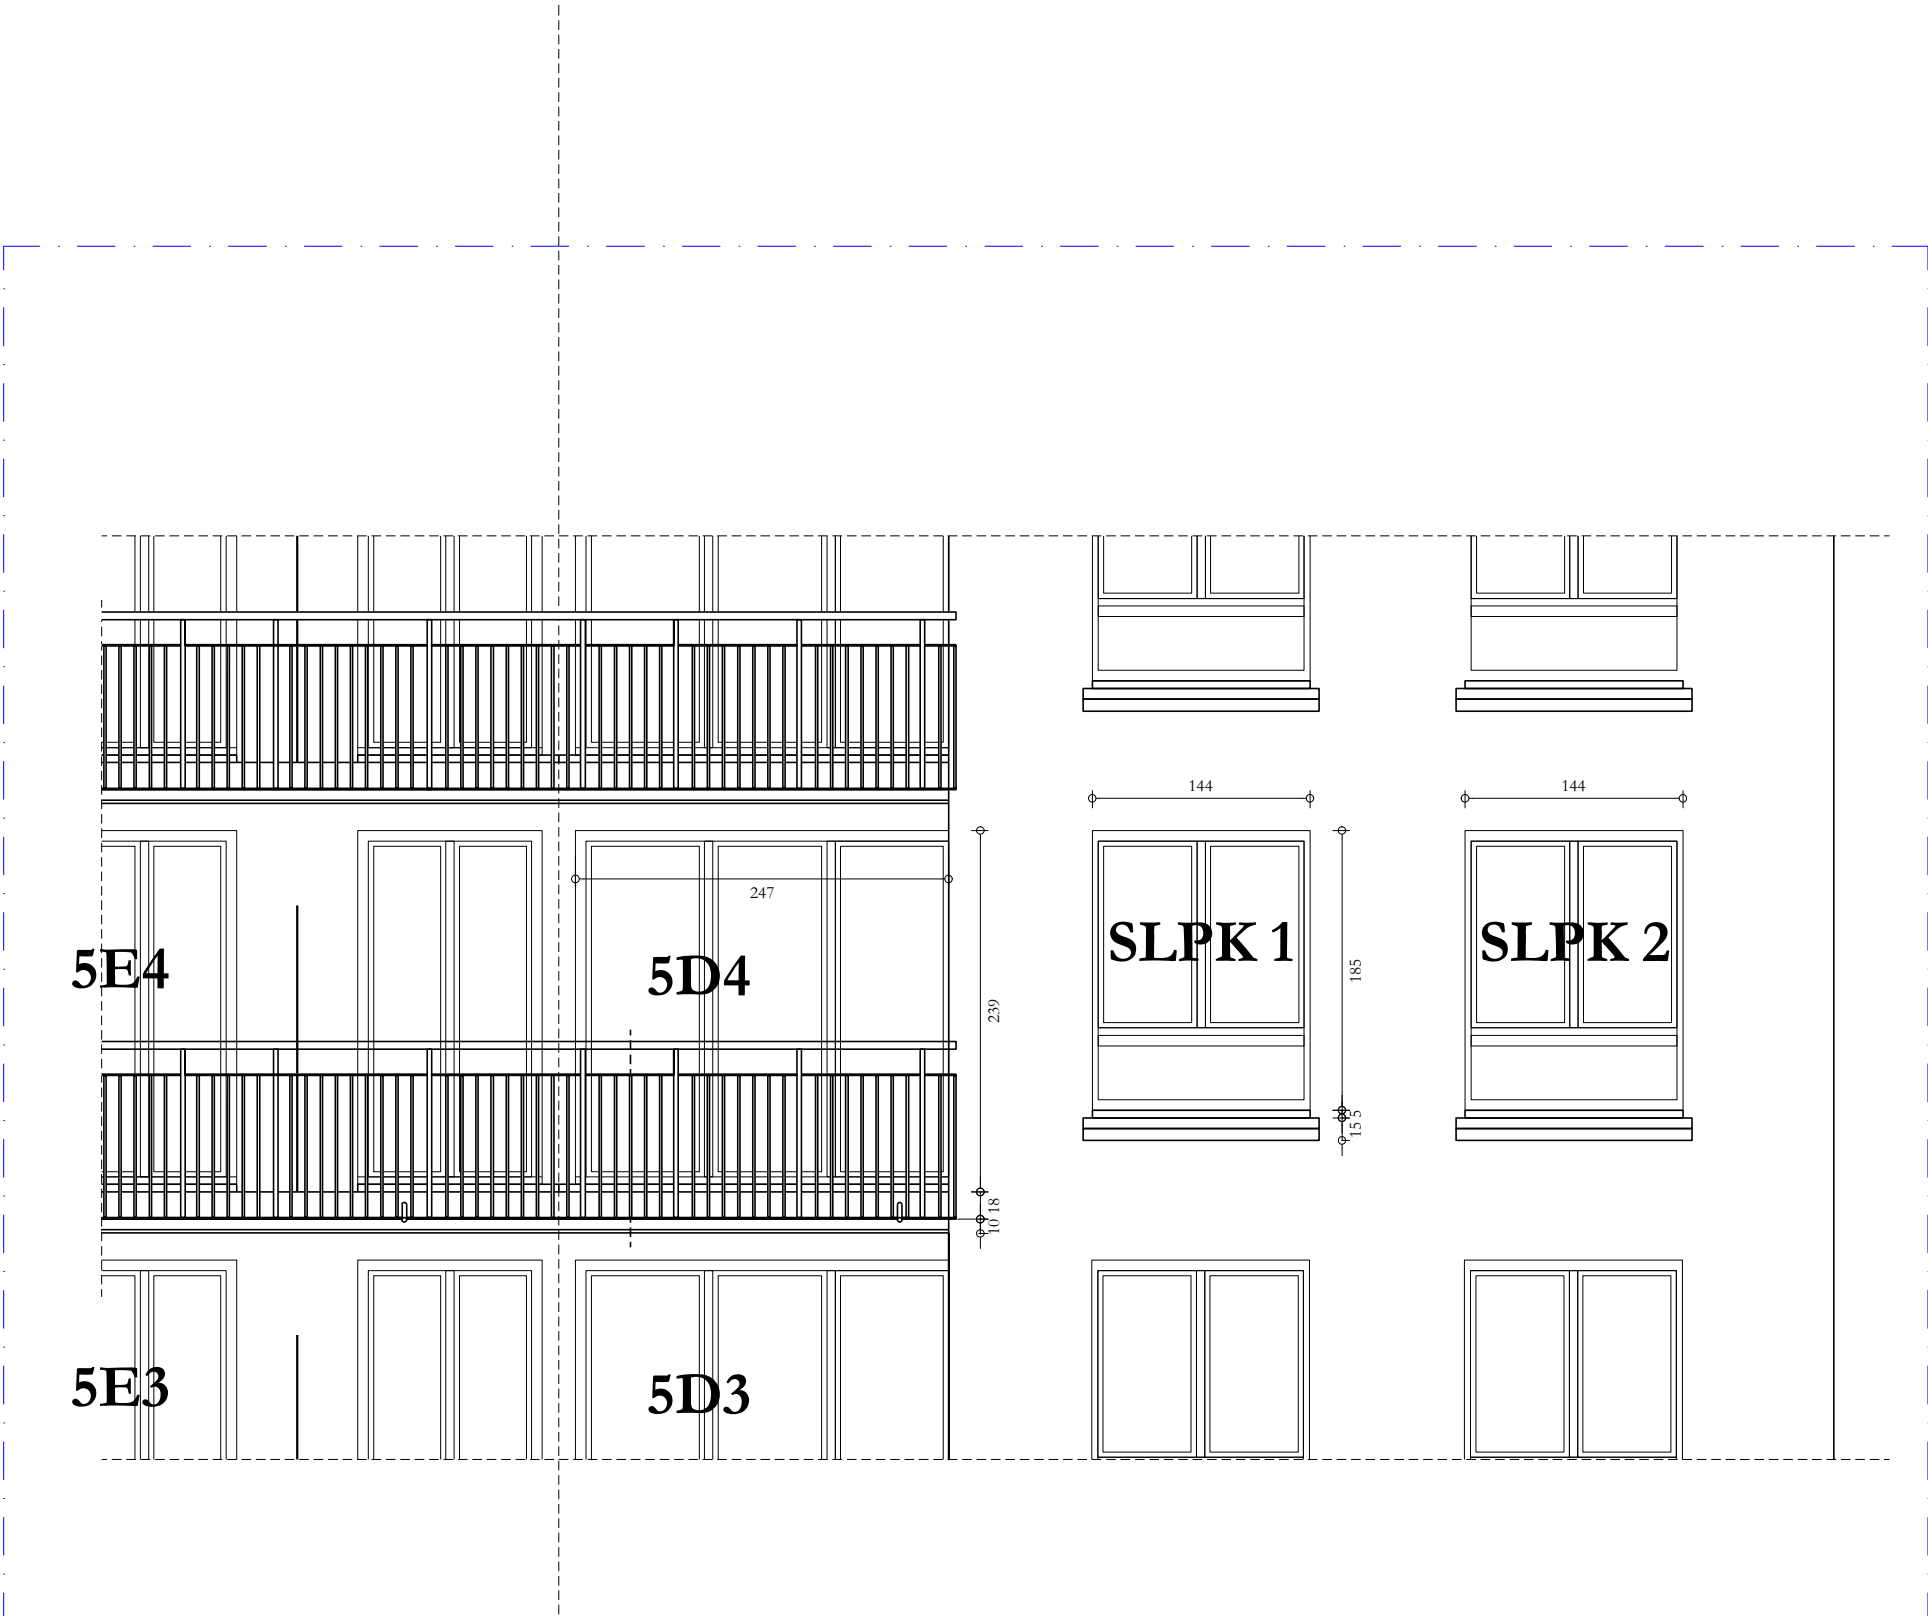

ACHTERGEVEL TER AANVULLING
ZICHT OP TERRAS

plooilijn: projectie links
in perspectief



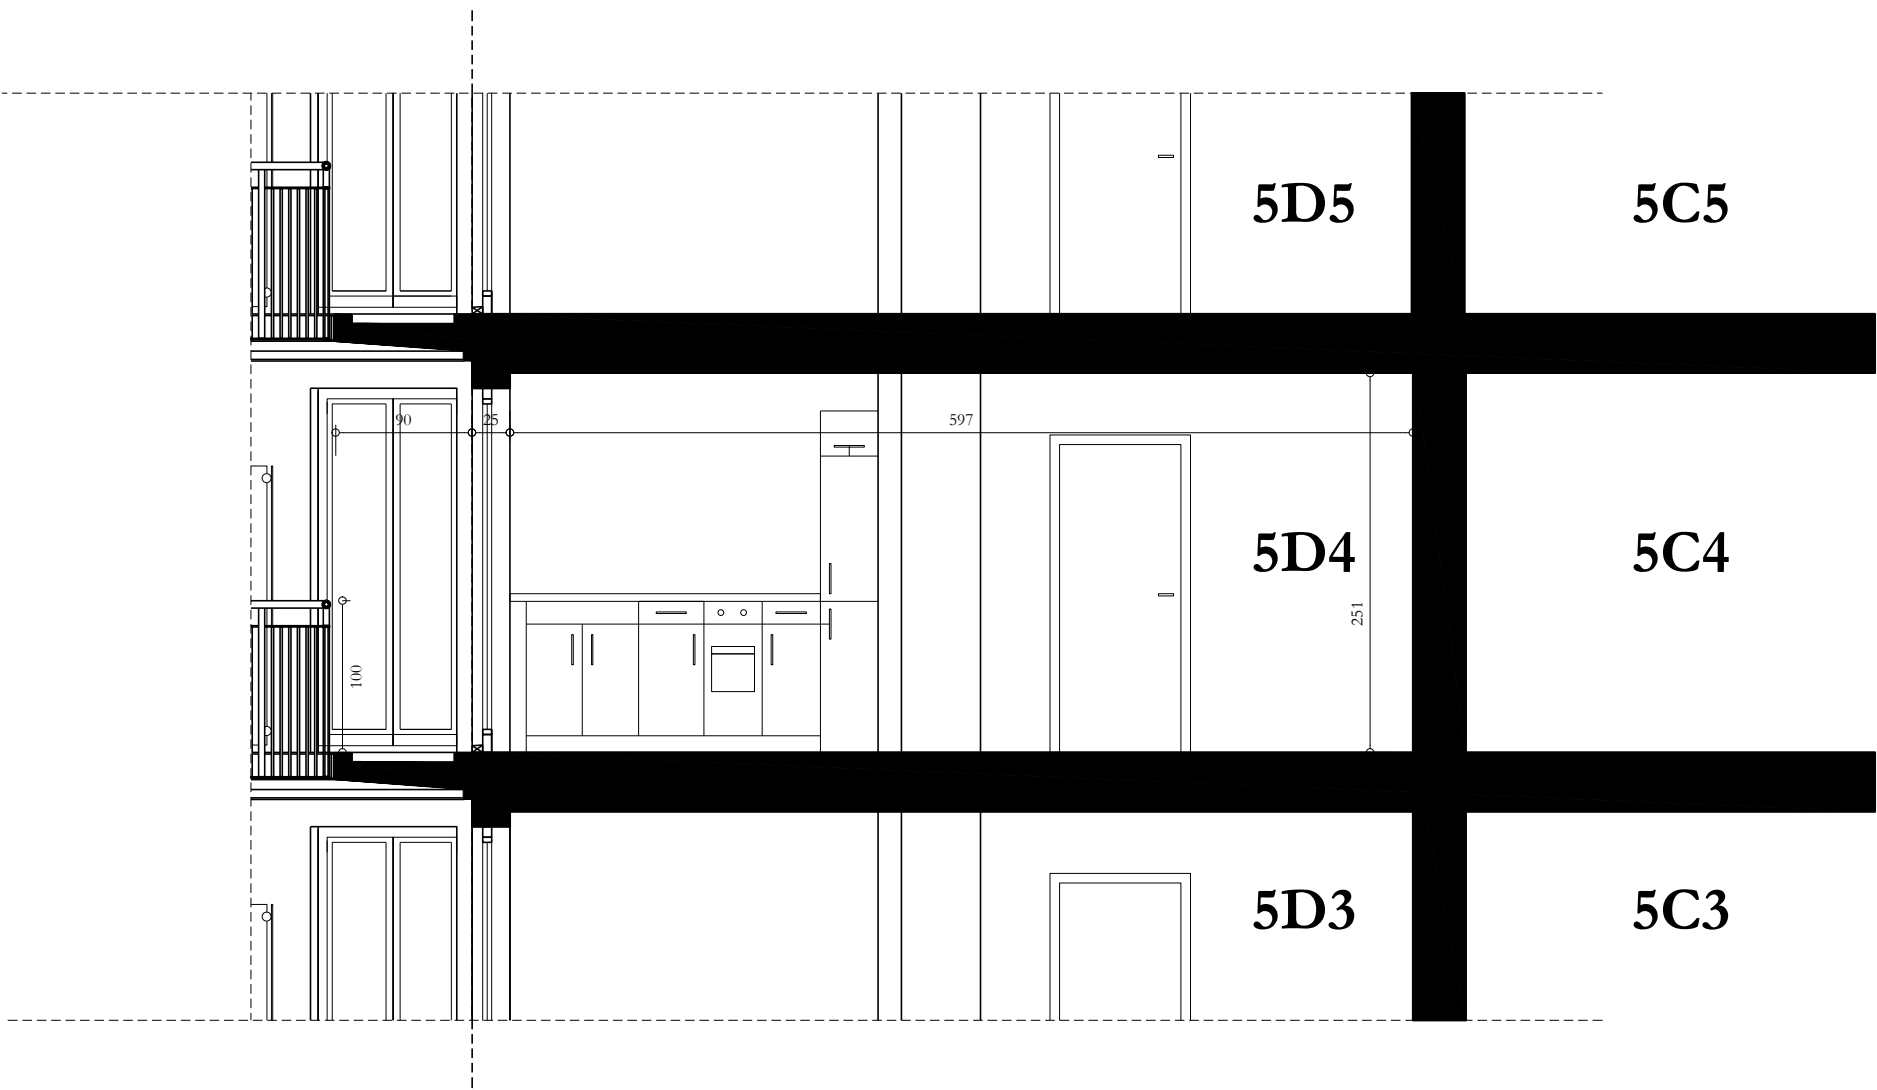

plooilijn: projectie links
in perspectief

