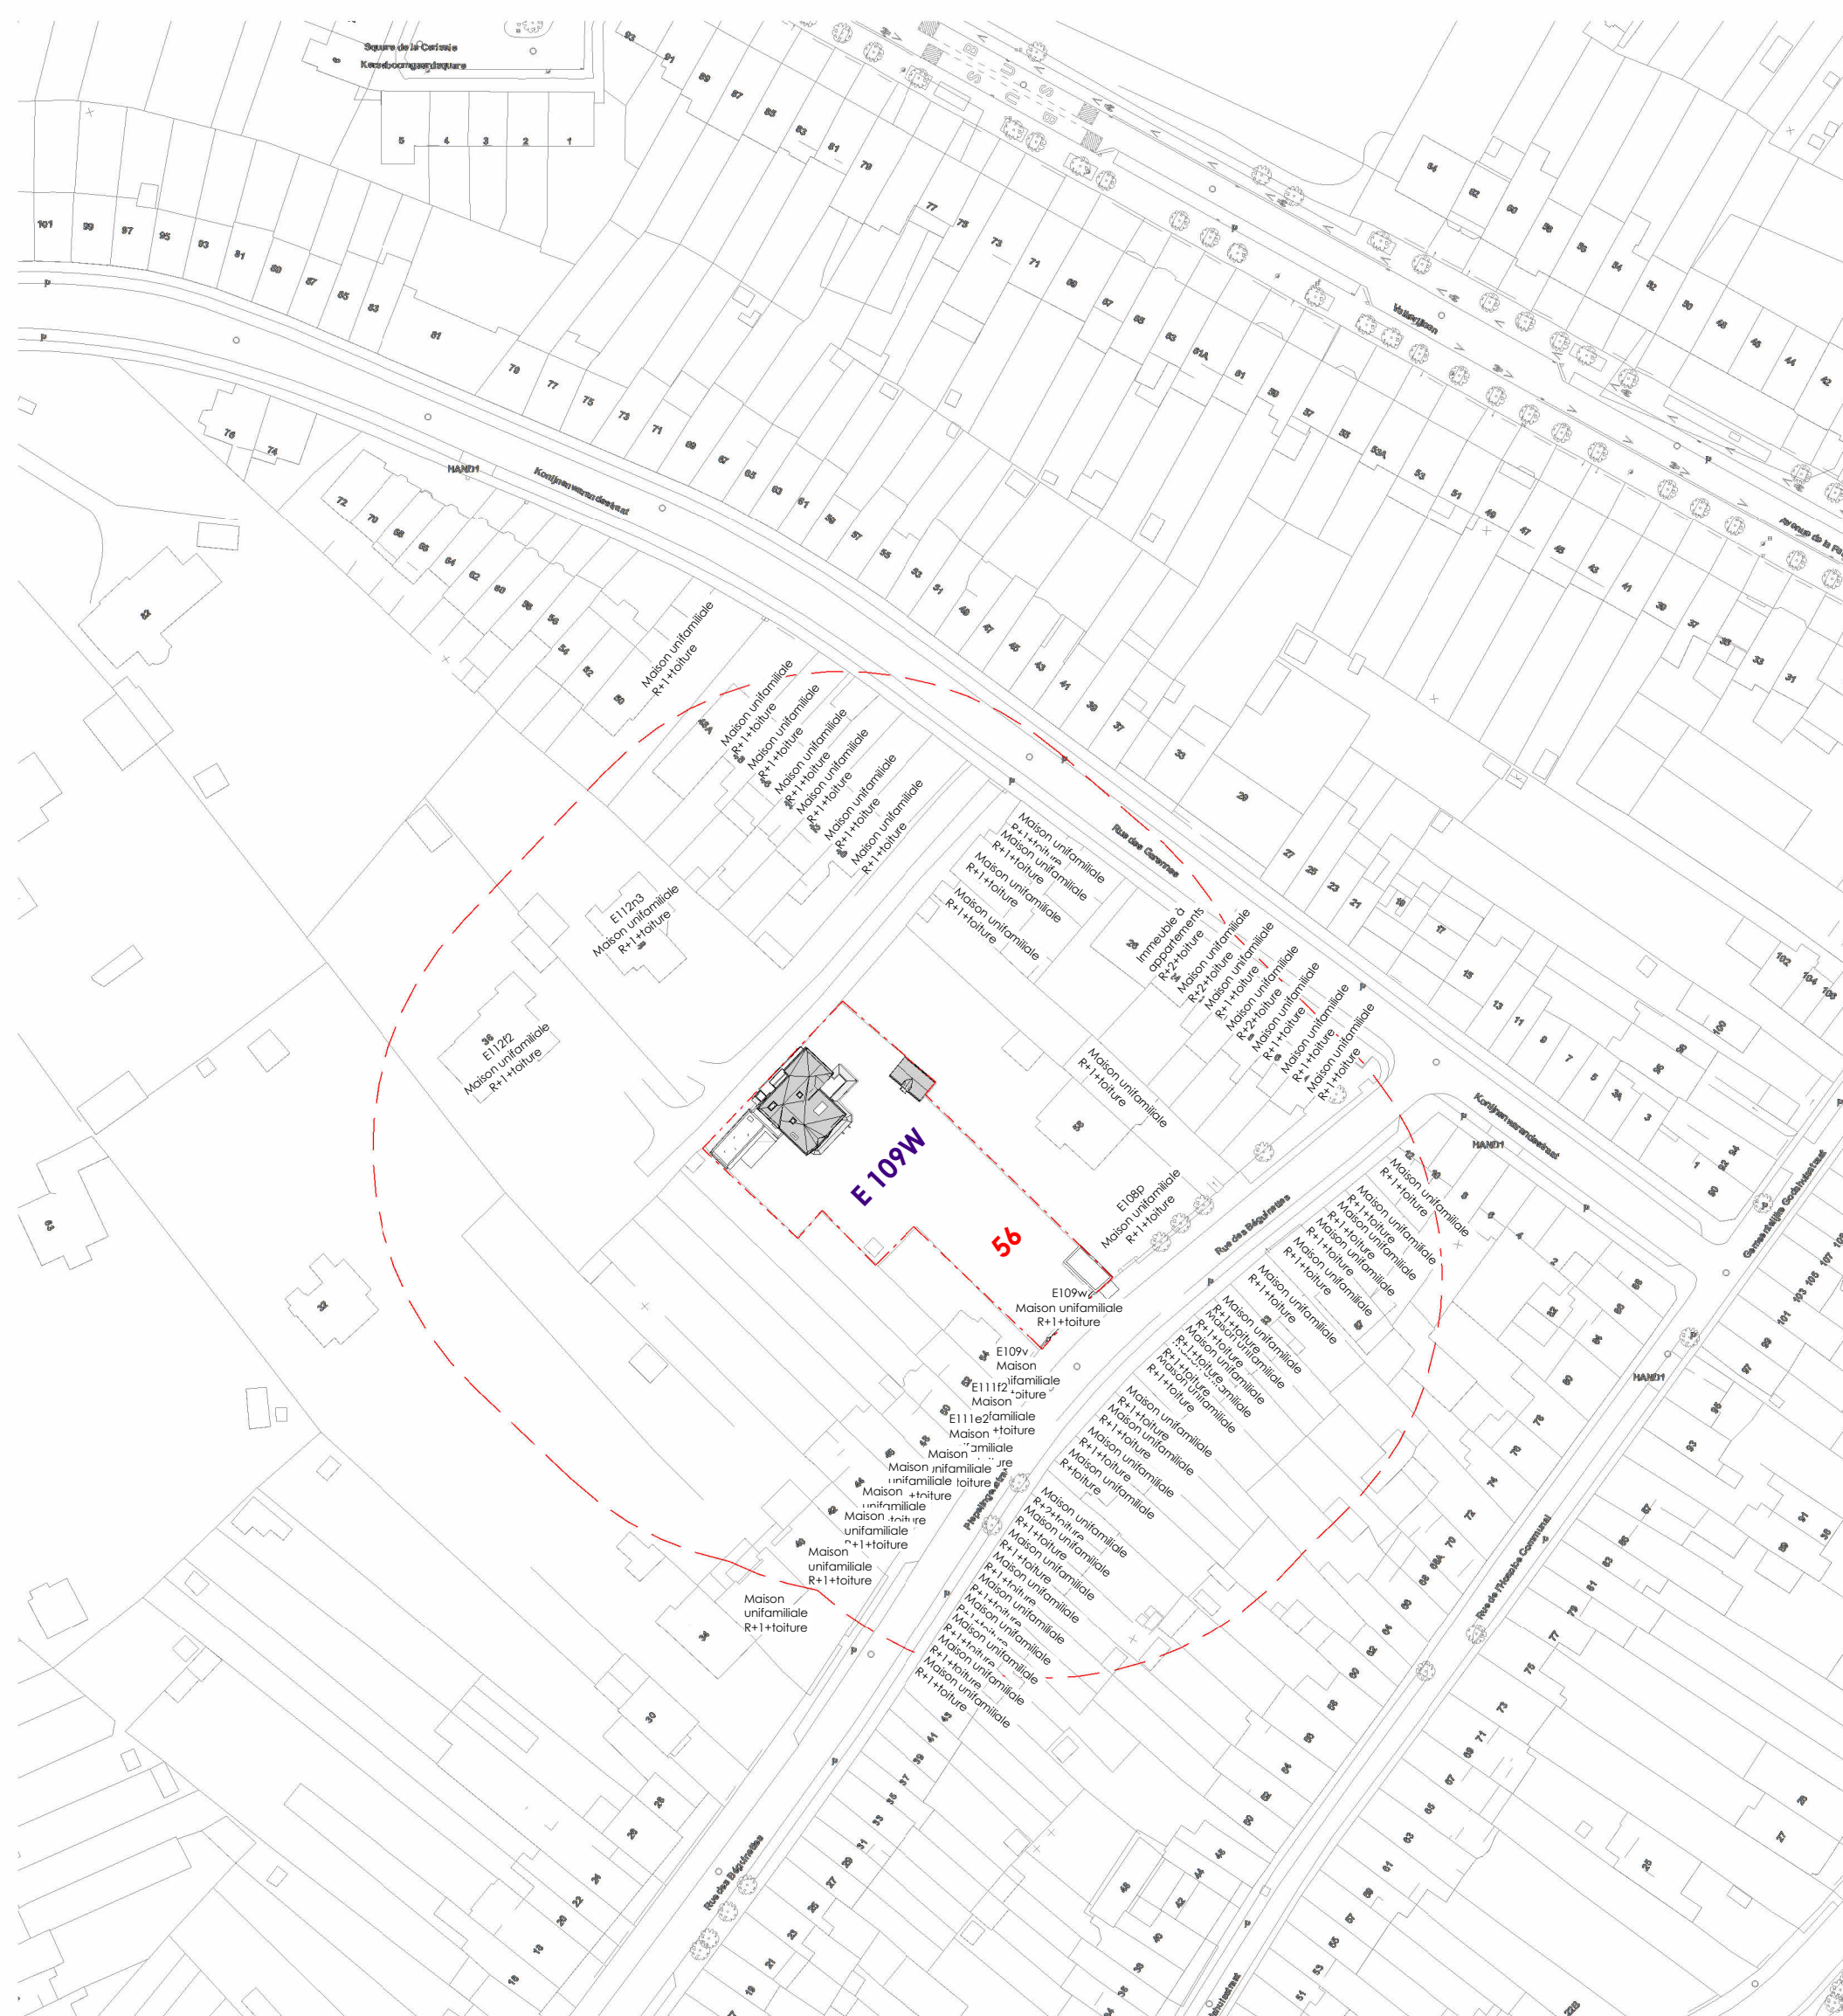




SE Localisation  
1 : 5000


 

 
 




SE Situation  
1 : 1000



SE Implantation  
1 : 500



LEGENDE	
<b>MAIS</b>	
	MACONNERIE EXISTANTE
	NOUVELLE MACONNERIE
	BLOCS DE PLATRE
	BETON ARME
	CL OUSON EN PLAQUES DE PLATRE / RENFORT PANNEAUX OSB 18mm / ISOLATION
	ISOLANT
	DEMOLITION

Légende  
1 : 50

[illegible]

PROJET :  
Transformation d'une maison unifamiliale

Rue des Béguinettes 56  
1170 Watermael-Boitsfort

MAÎTRE D'OUVRAGE :

ARCHITECTE:

**A3** A3 DEVELOPMENT  
Architecture  
& Interior Design

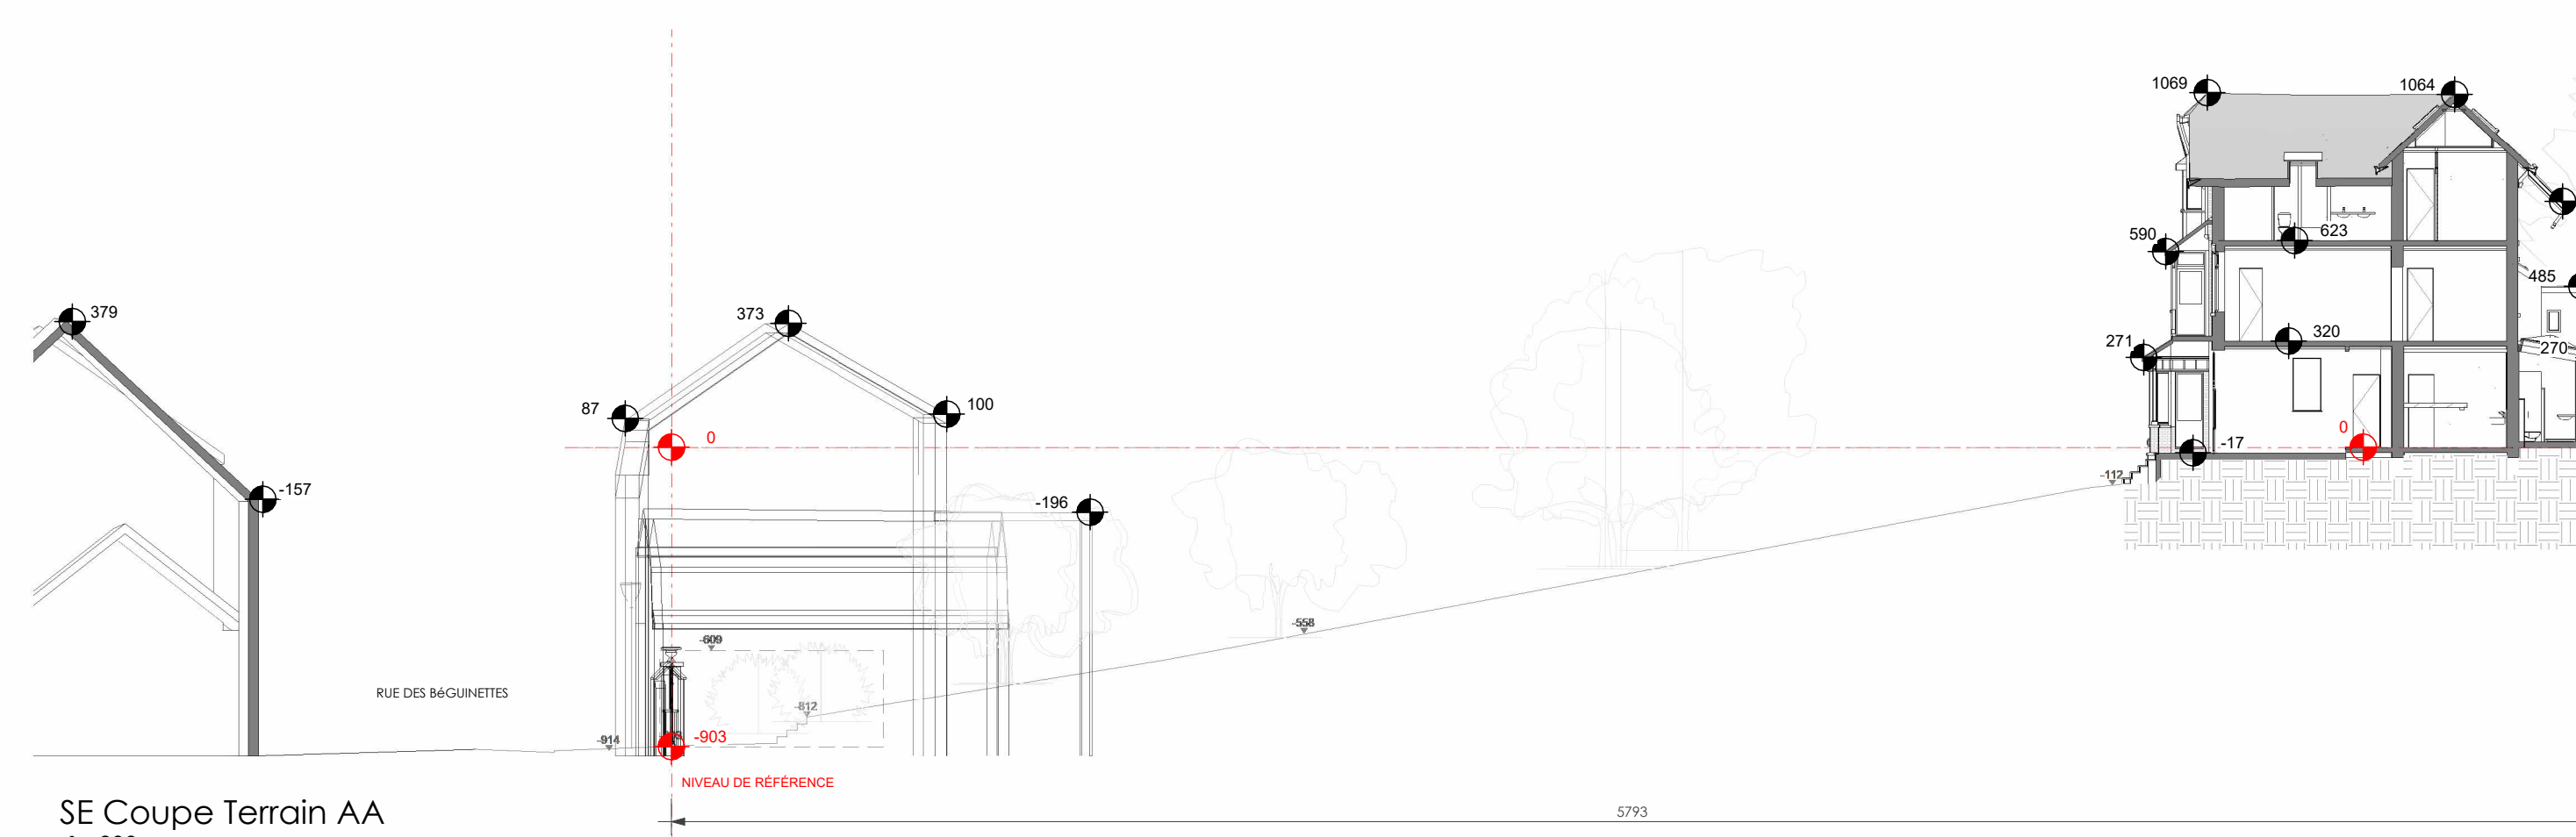
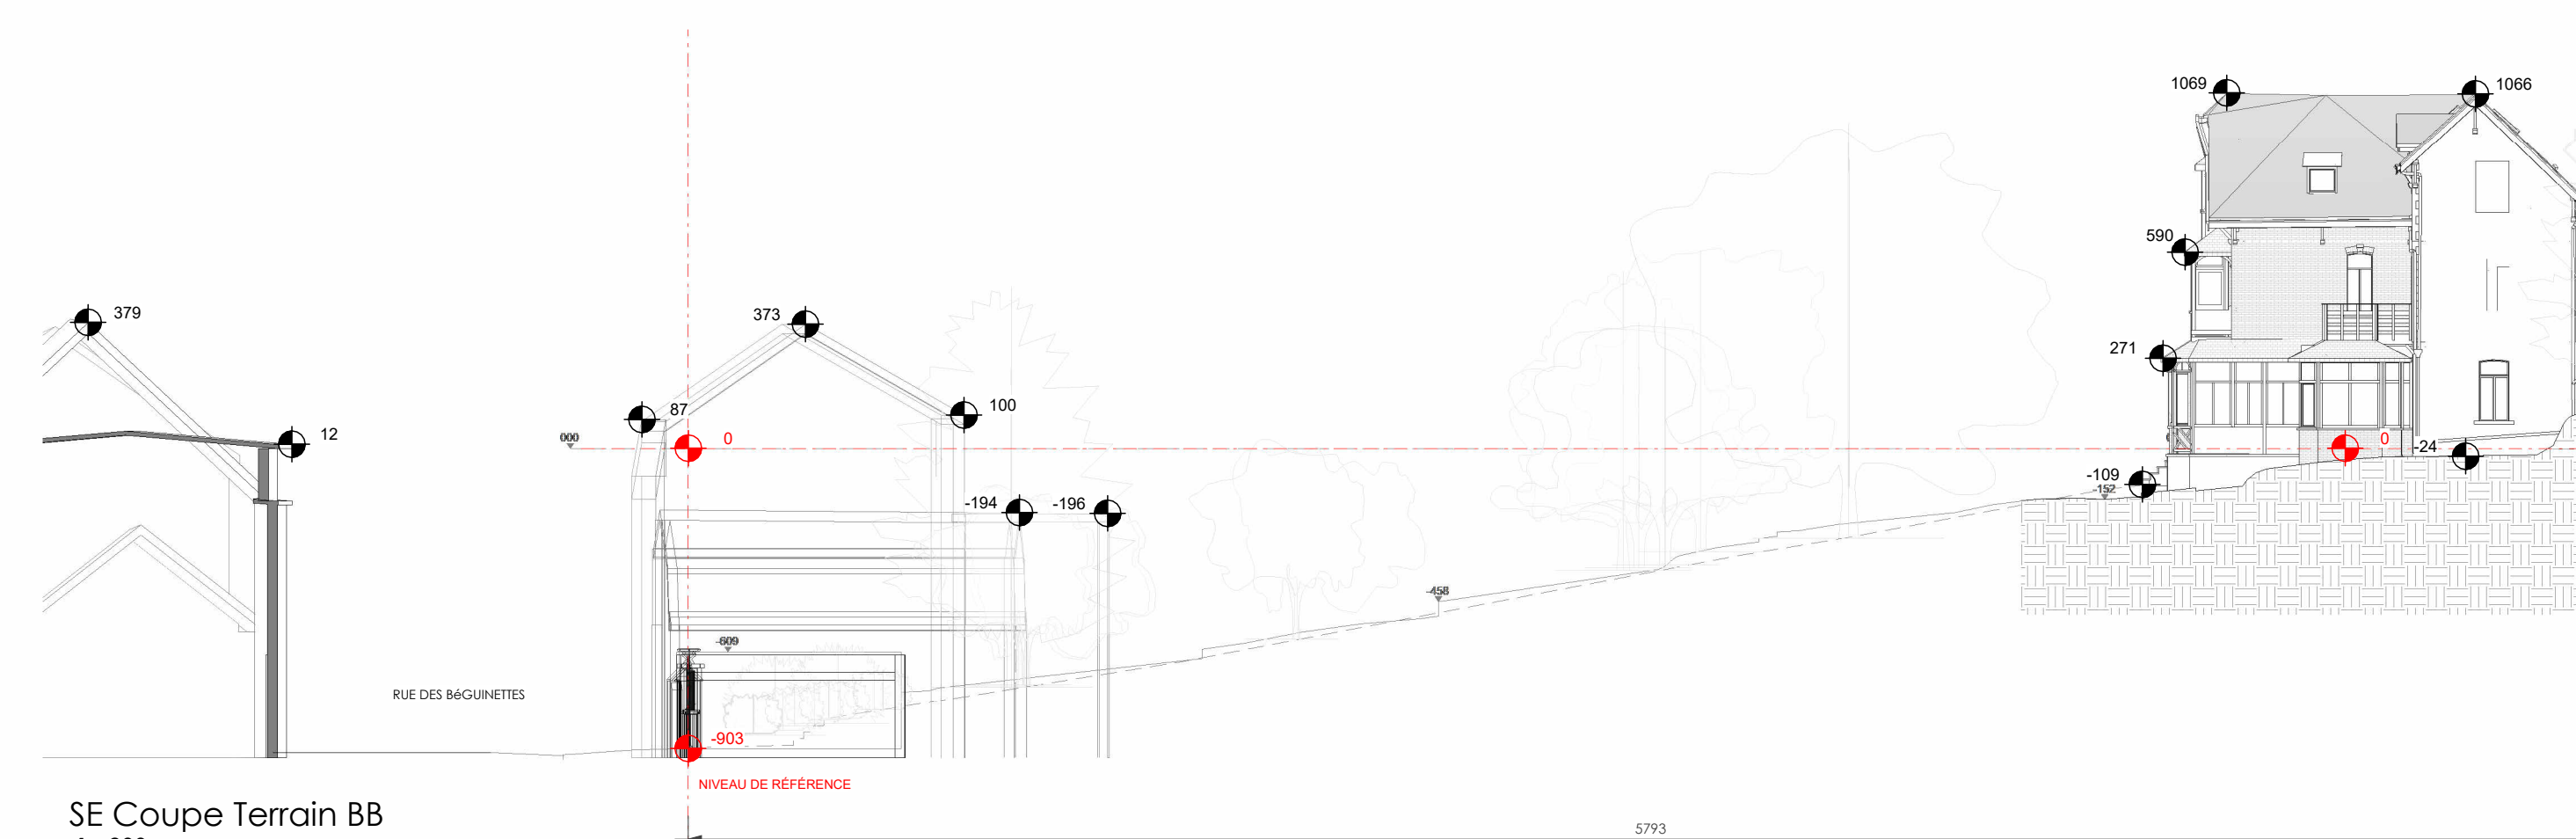
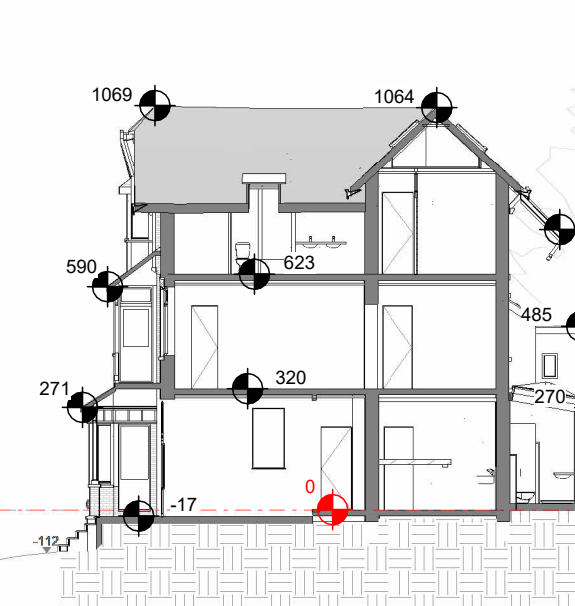
Avenue Franklin Roosevelt, 242 bte 1 - B-1050 Ixelles  
www.a3development.be - info@a3development.be - +32.2.880.86.02

Demande de permis d'urbanisme  
Situation existante

Implantation  
Plans - Coupes

PROJET NUMÉRO:	DÉBUT PROJET:	ÉCHELLE:	INDICE + DATE:	PAGE:
25.456	18.09.2025	Comme indiqué	PU.A - 2026.02.19	SE 18

es dimensions indiquées sur le plan sont à vérifier sur site par les entreprises. Ce plan est la propriété de A3 Développement. Il ne peut être reproduit sans son accord préalable.

SE Coupe Terrain AA  
1 : 200

SE Coupe Terrain BB  
1 : 200