


SE 101 Rez +1
1 : 50

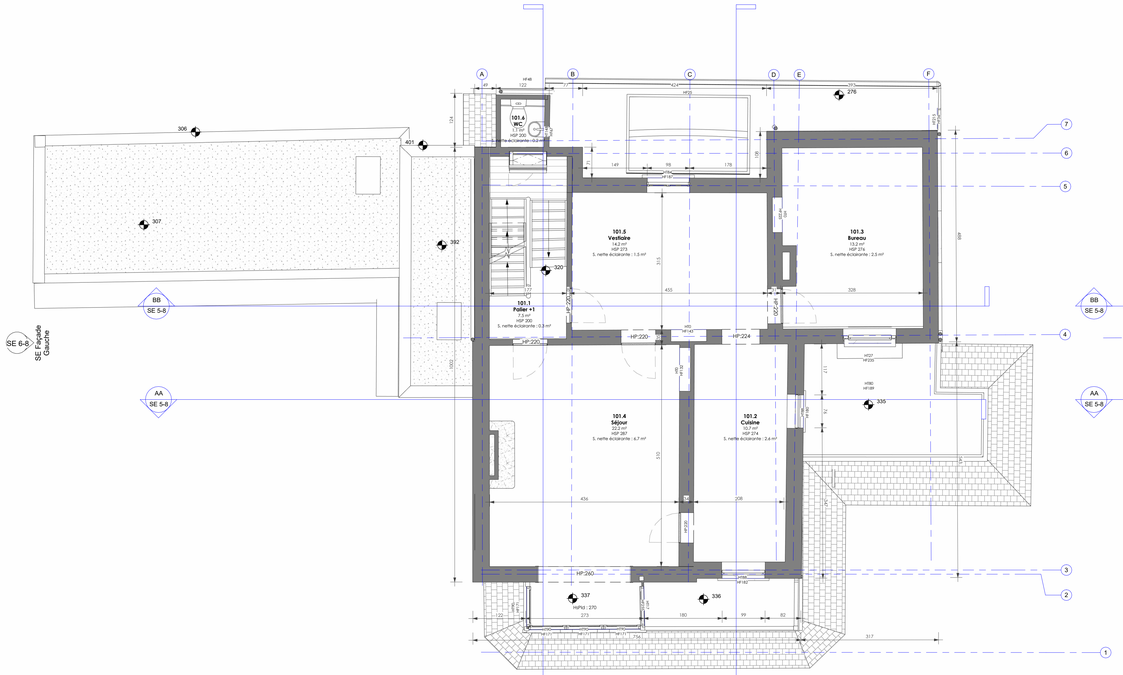


SE 102 Rez +2
1 : 50




SE 103 Combles
1 : 50

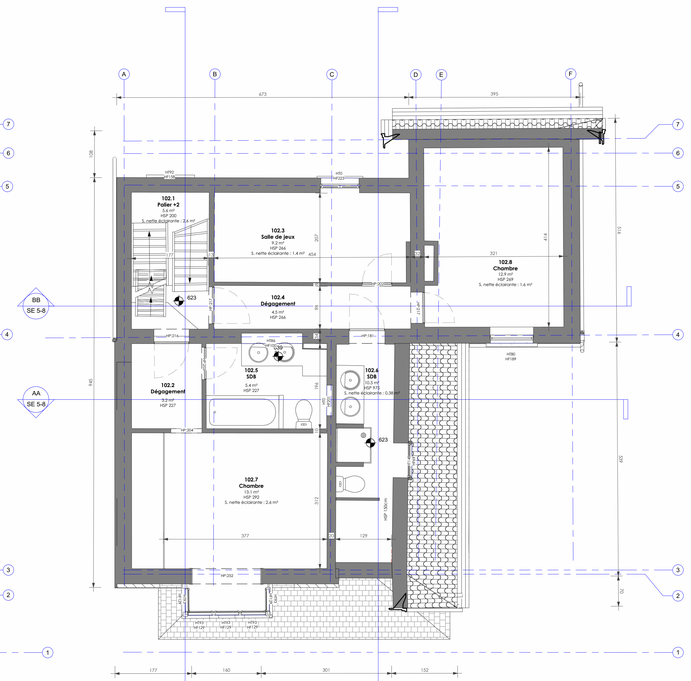


SE 104 Toiture
1 : 50

LEGENDE

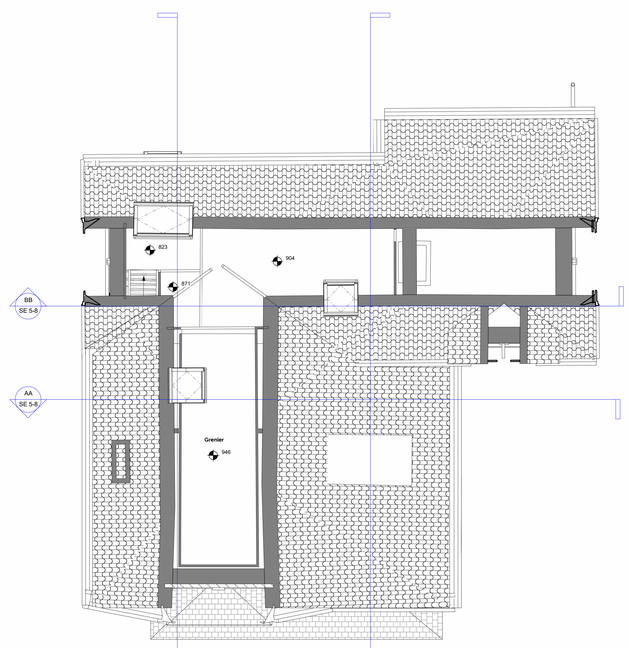Murs

- MACONNERIE EXISANTE
- NOUVELLE MACONNERIE
- BLOCS DE PLATRE
- BETON ARME
- CLOSON EN PLAQUES DE PLATRE / RENFORT PANNEAUX OSB 18mm / ISOLATION
- ISOLANT
- DEMOLITION

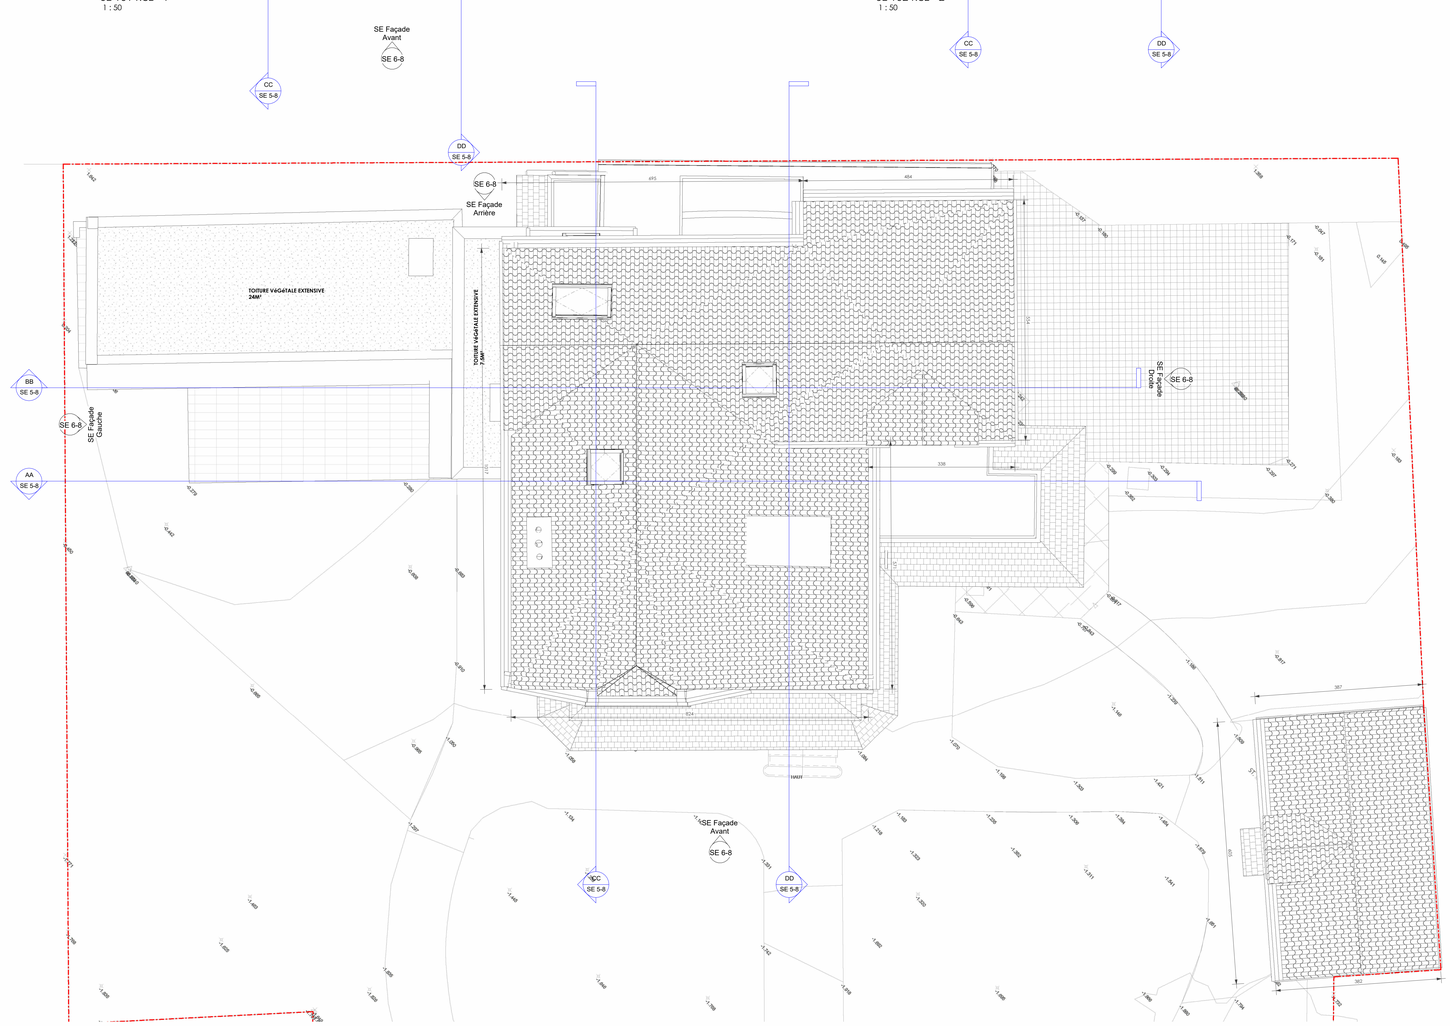Légende
1 : 50

| ind: | date | modification |
|---|---|---|
| PU.A | 2026.02.19 | Introduction Permis d'urbanisme |

PROJET :

# Tranformation d'une maison unifamiliale

Rue des Béguinettes 56
1170 Watermael- Boitsfort

MAÎTRE D'OUVRAGE :

ARCHITECTE:

A3 DEVELOPMENT
Architecture & Interior Design

Avenue Franklin Roosevelt, 242 bte 1 - B-1050 Ixelles
www.a3development.be - info@a3development.be - +32.2.880.86.02

Demande de permis d'urbanisme

Situation existante

Rez+1 - Rez +2 - Toiture

Plans

| PROJET NUMéRO: | DéBUT PROJET : | éCHELLE: | INDICE + DATE : | PAGE : |
|---|---|---|---|---|
| 25.456 | 18.09.2025 | 1 : 50 | PU.A - 2026.02.19 | SE 4-8 |

Les dimensions indiquées sur le plan sont à vérifier sur site par les entreprises. Ce plan est la propriété de A3 Development. Il ne peut être reproduit sans son accord préalable.