



COUPE AA'

COUPE BB'

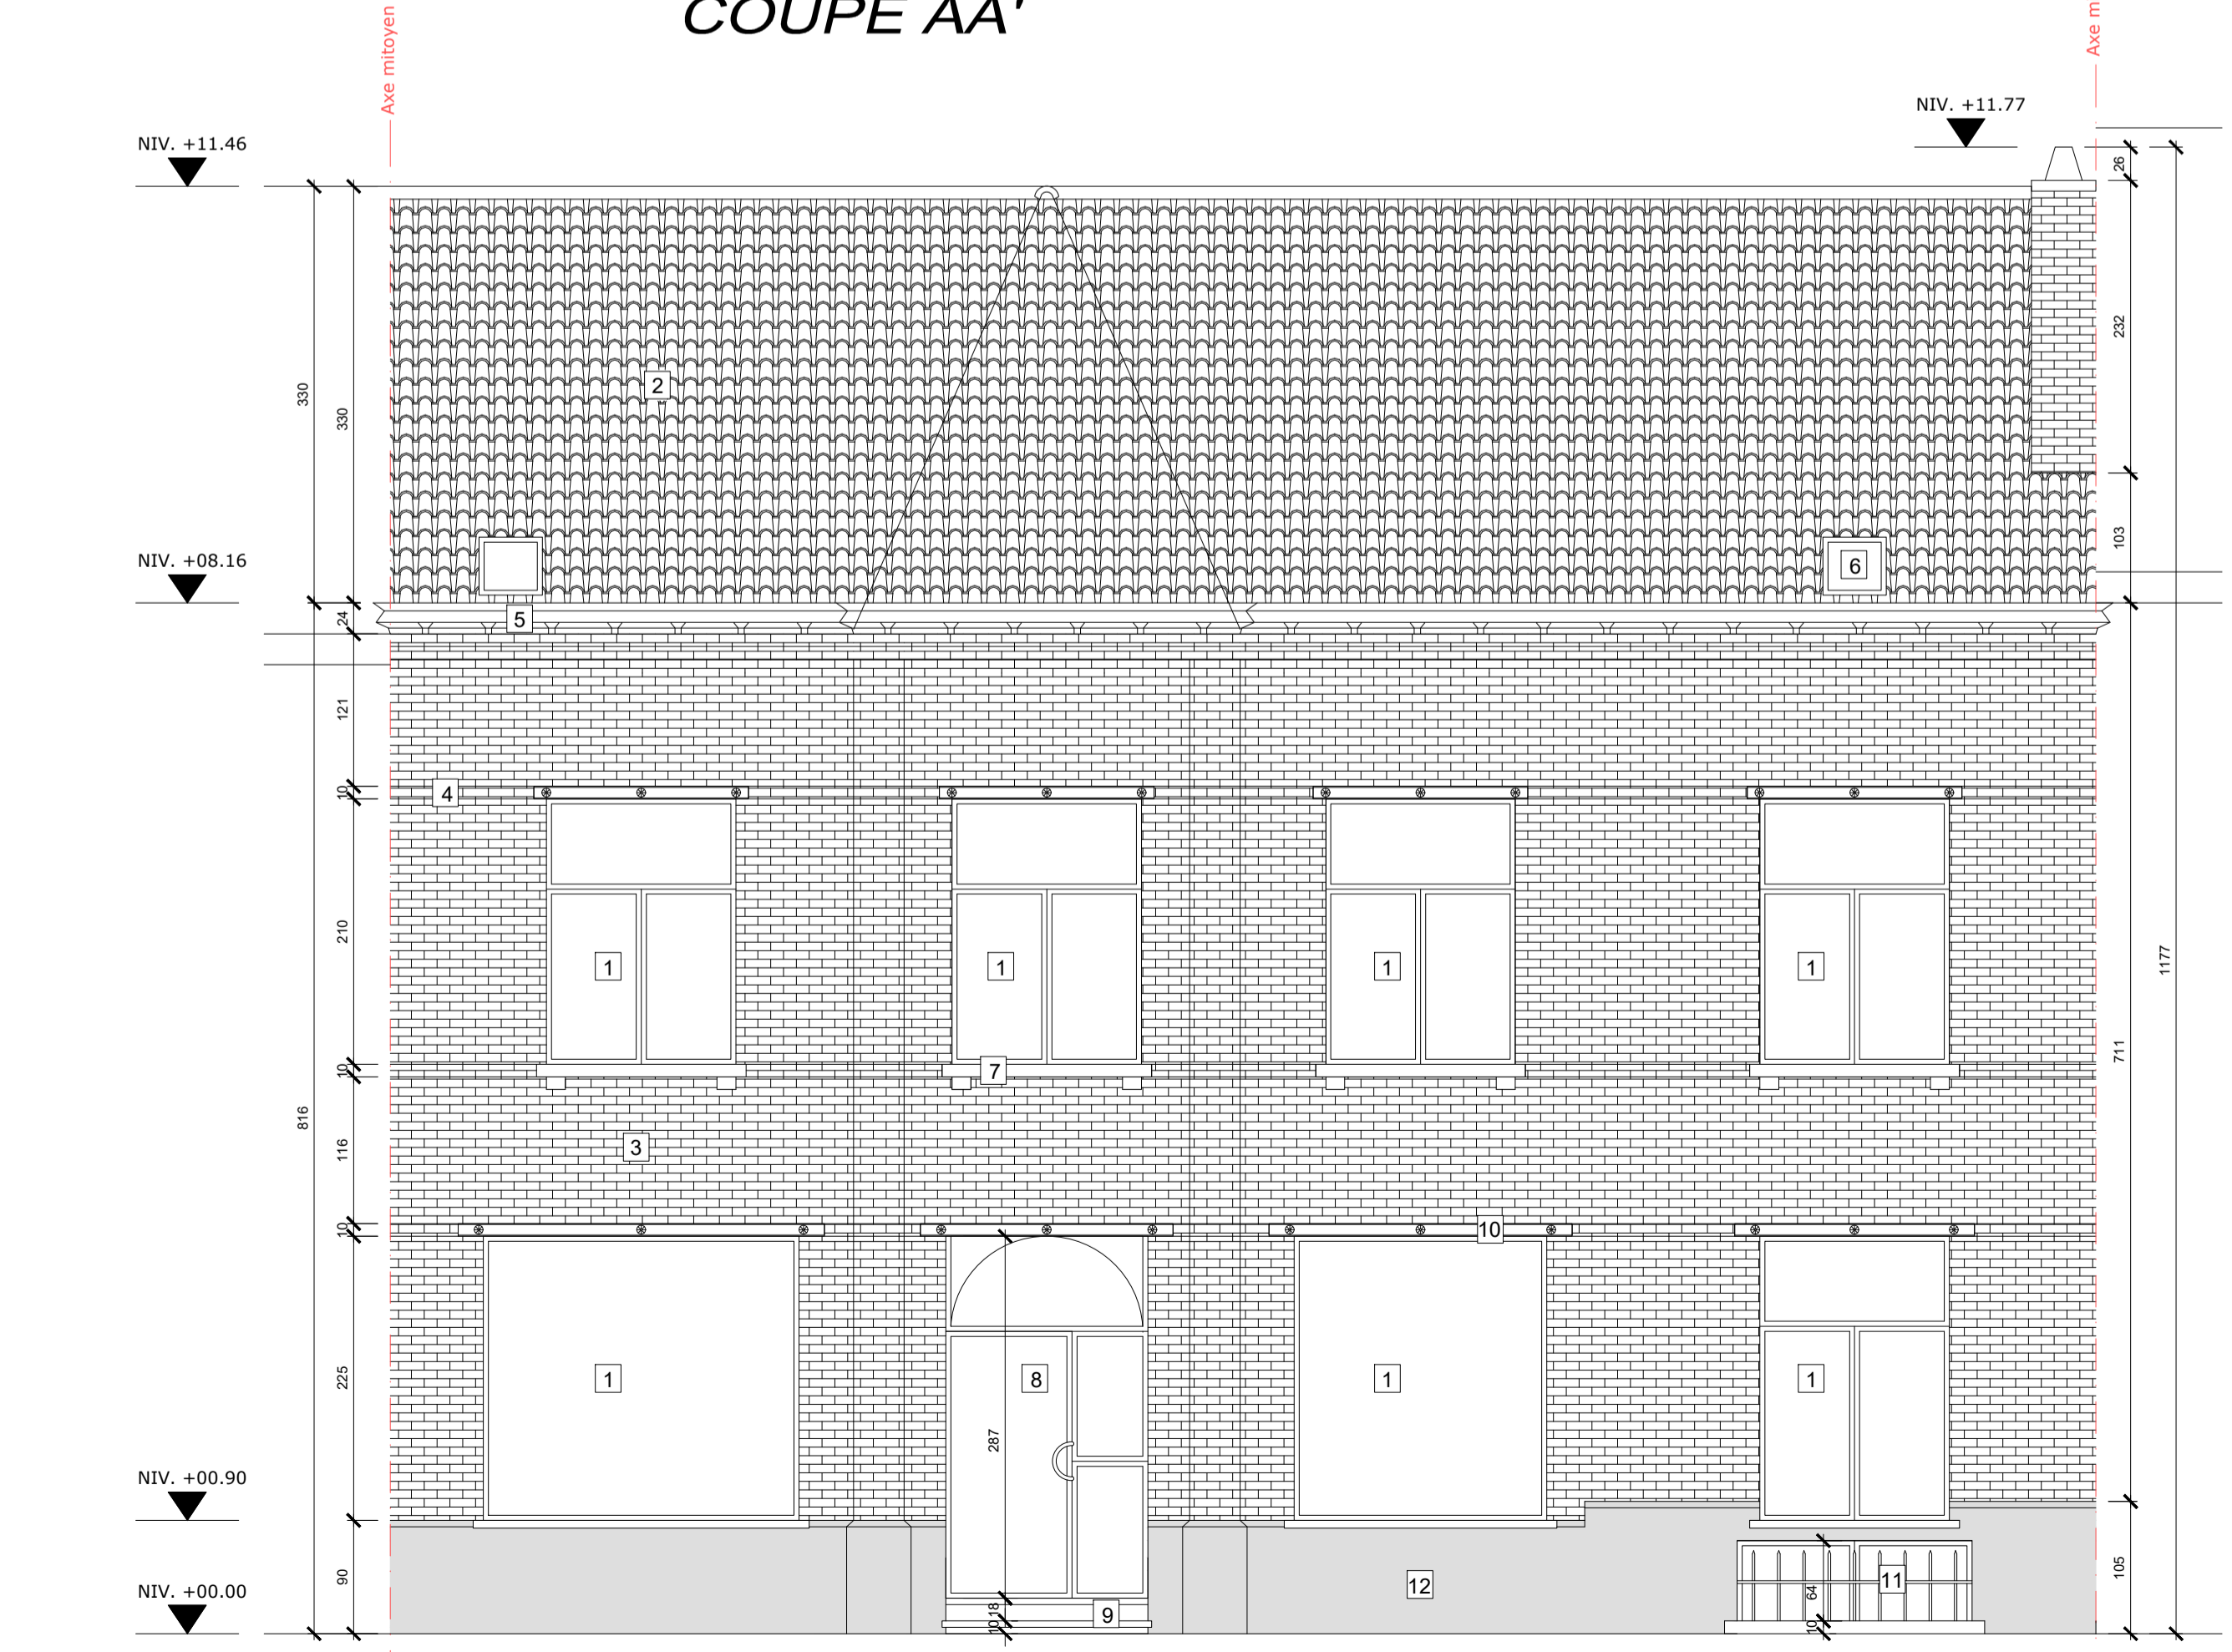

FACADE AVANT

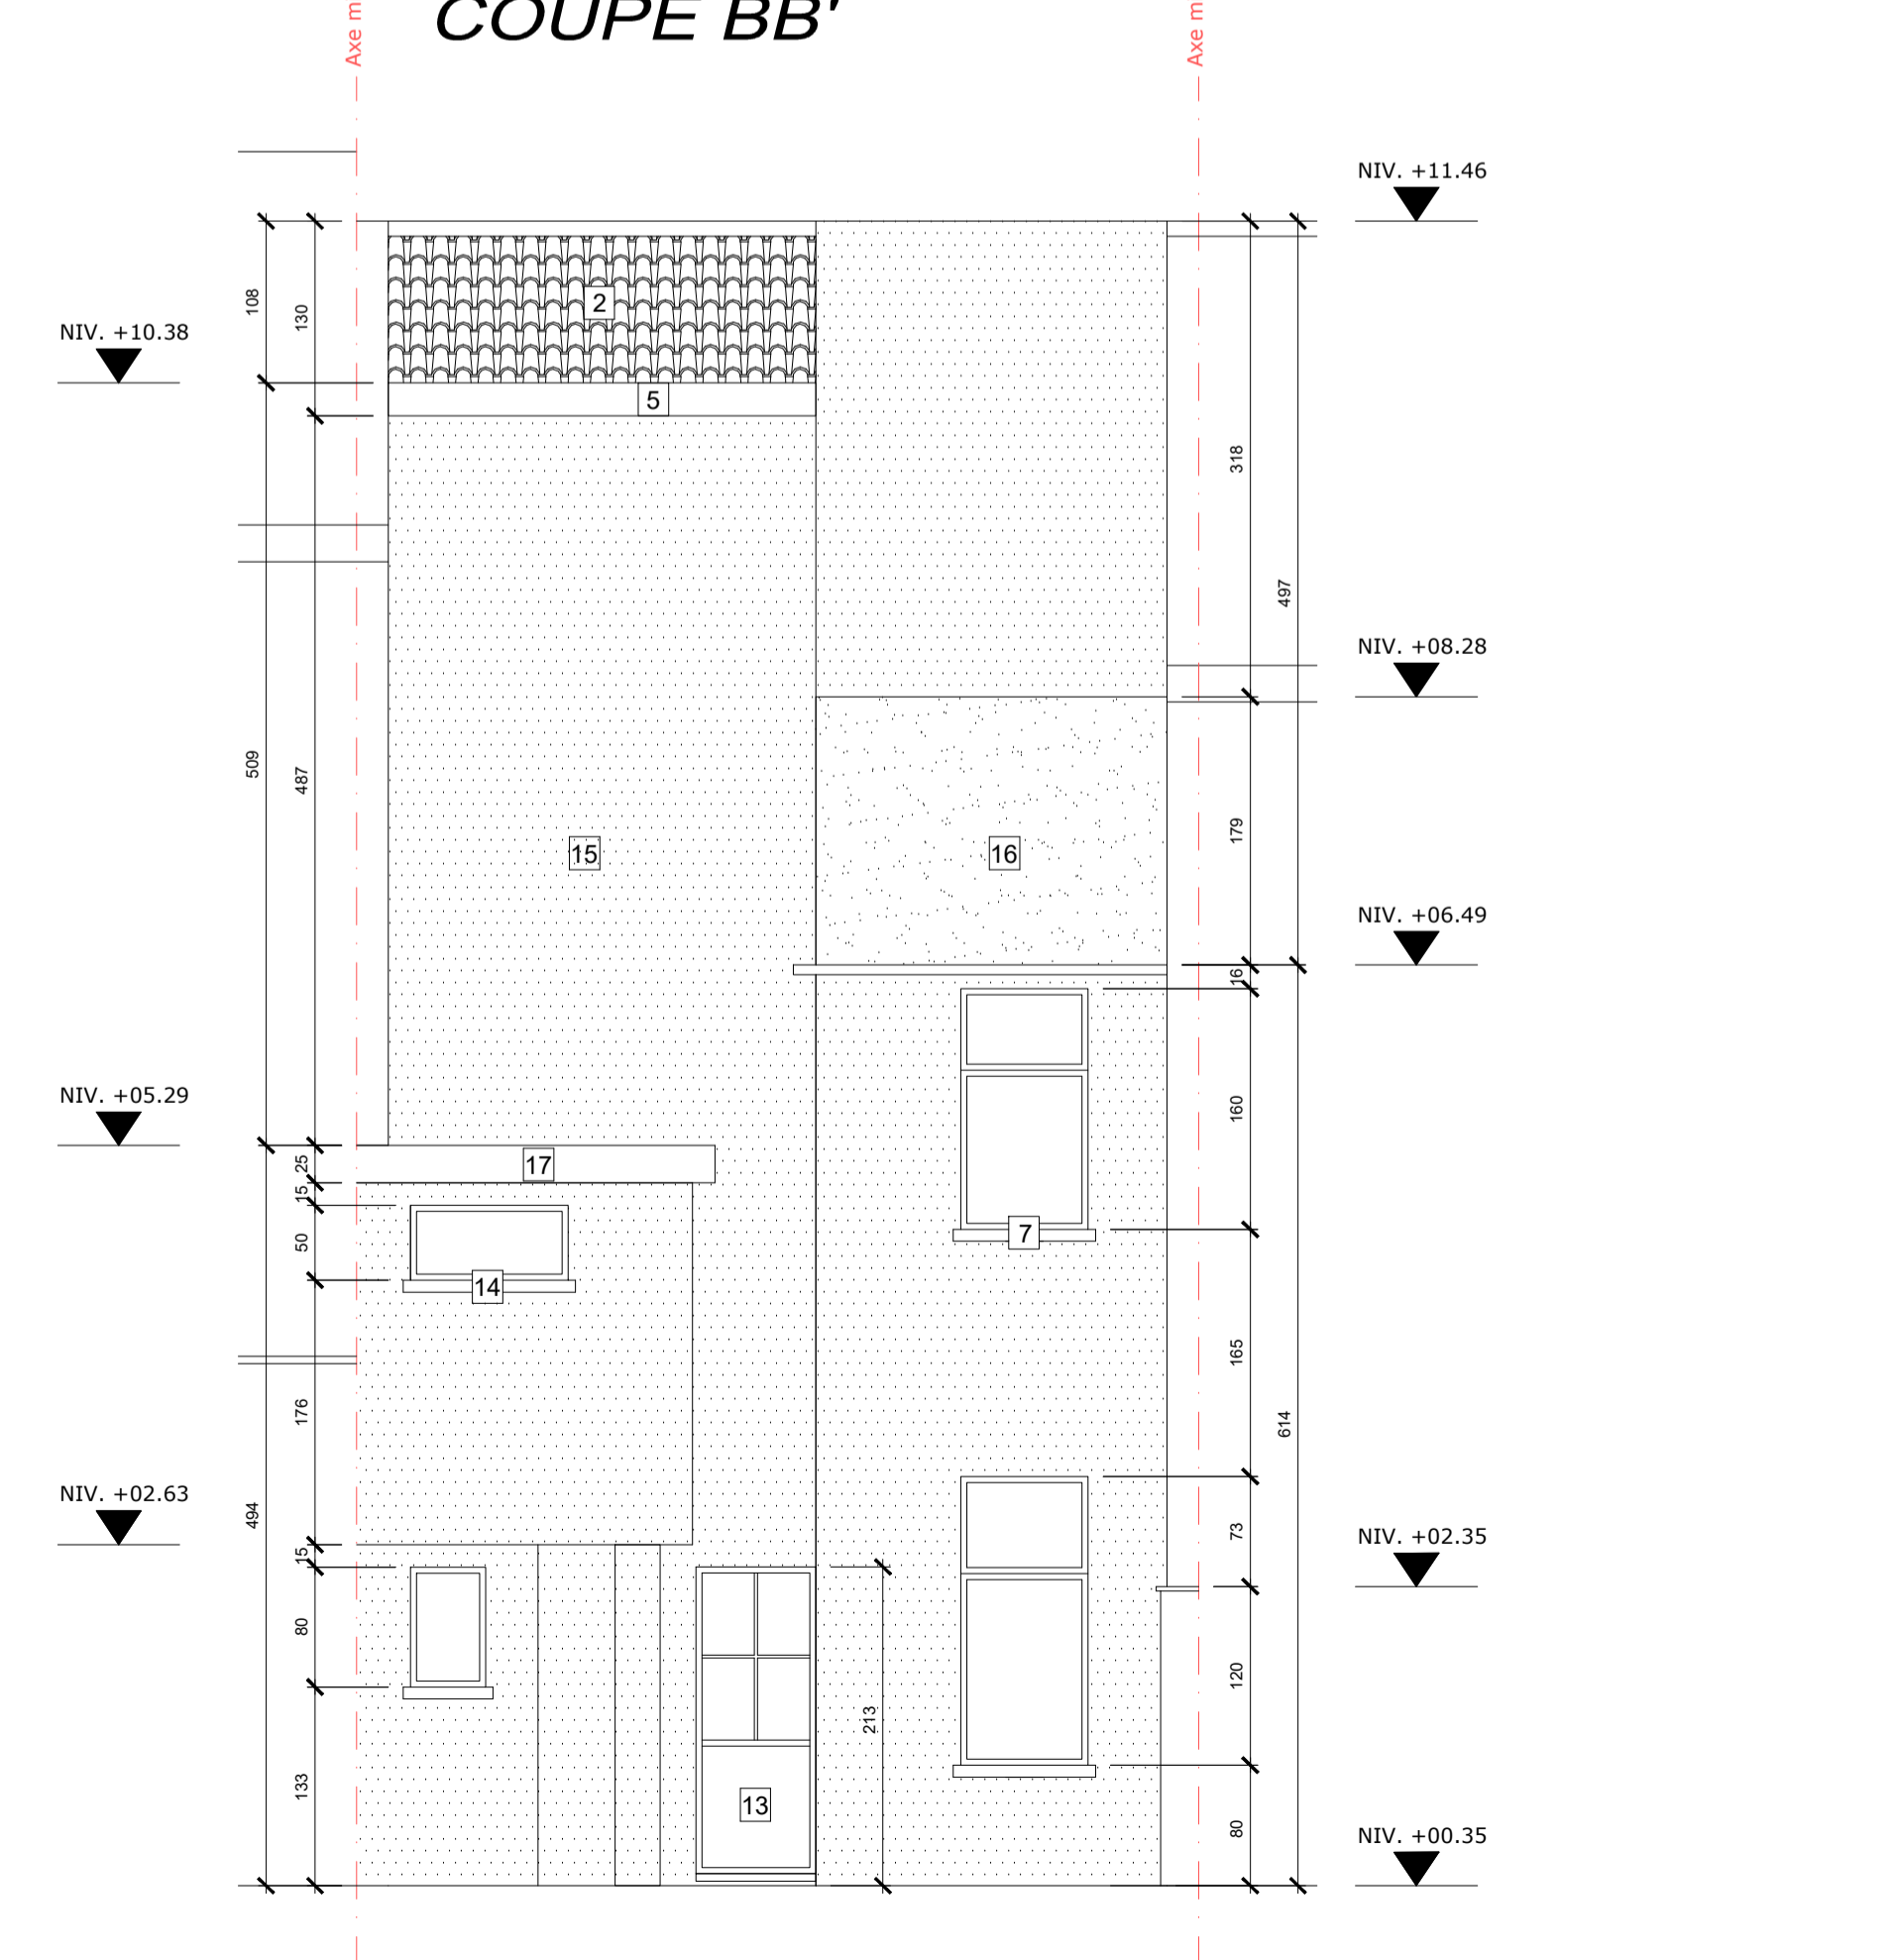

FACADE ARRIERE

- LEGENDE MATERIAUX**
- Châssis en ALU ton blanc
  - Couverture toiture en tuiles ton rouge
  - Parement en brique ton rouge
  - Parement en brique ton beige
  - Corniche en bois de couleur beige
  - Fenêtre de toit type tabatière
  - Seuil en béton
  - Porte d'entrée en PVC de ton blanc
  - Seuil en pierre bleue
  - Linéau métallique peint en rouge
  - Barreaux métalliques peint en rouge
  - Soubassement en béton peint en rouge
  - Porte d'entrée en bois de ton blanc
  - Seuil de fenêtre en briques
  - Cimentage de ton gris
  - Revêtement de toiture en roofing noir
  - Corniche en lattes de bois

**RENOVATION ET CHANGEMENT D'AFFECTION  
D'UN IMMEUBLE DE COMMERCE ET LOGEMENT**

**Avenue Emile Van Becelaere, 141  
1170 WATERMAEL-BOITSFORT**

Maitre d'ouvrage <b>PALEDO SRL</b> Représentée par Mike Op de Beeck Avenue du Bois Sainte Catherine, 12 1380 Lasne	ARCHITECTE Ph. OP de BEECK Boulevard Auguste Reyers, 45/4 1030 Schaerbeek
STABILITE	ENTREPRENEUR

Coupe AA'  
Coupe BB'  
Façade avant  
Façade arrière  
Légende Façades

modifications			
	a		
	b		
	c		
	d		
	e		
	f		
	g		
	h		
	i		
	j		
Situation existante			
Date: 21.11.2025	ECHELLE : 1/5 cm/m	Dossier : 2025_009	PLAN N. SE 2