




Sous-Sols
Commerce

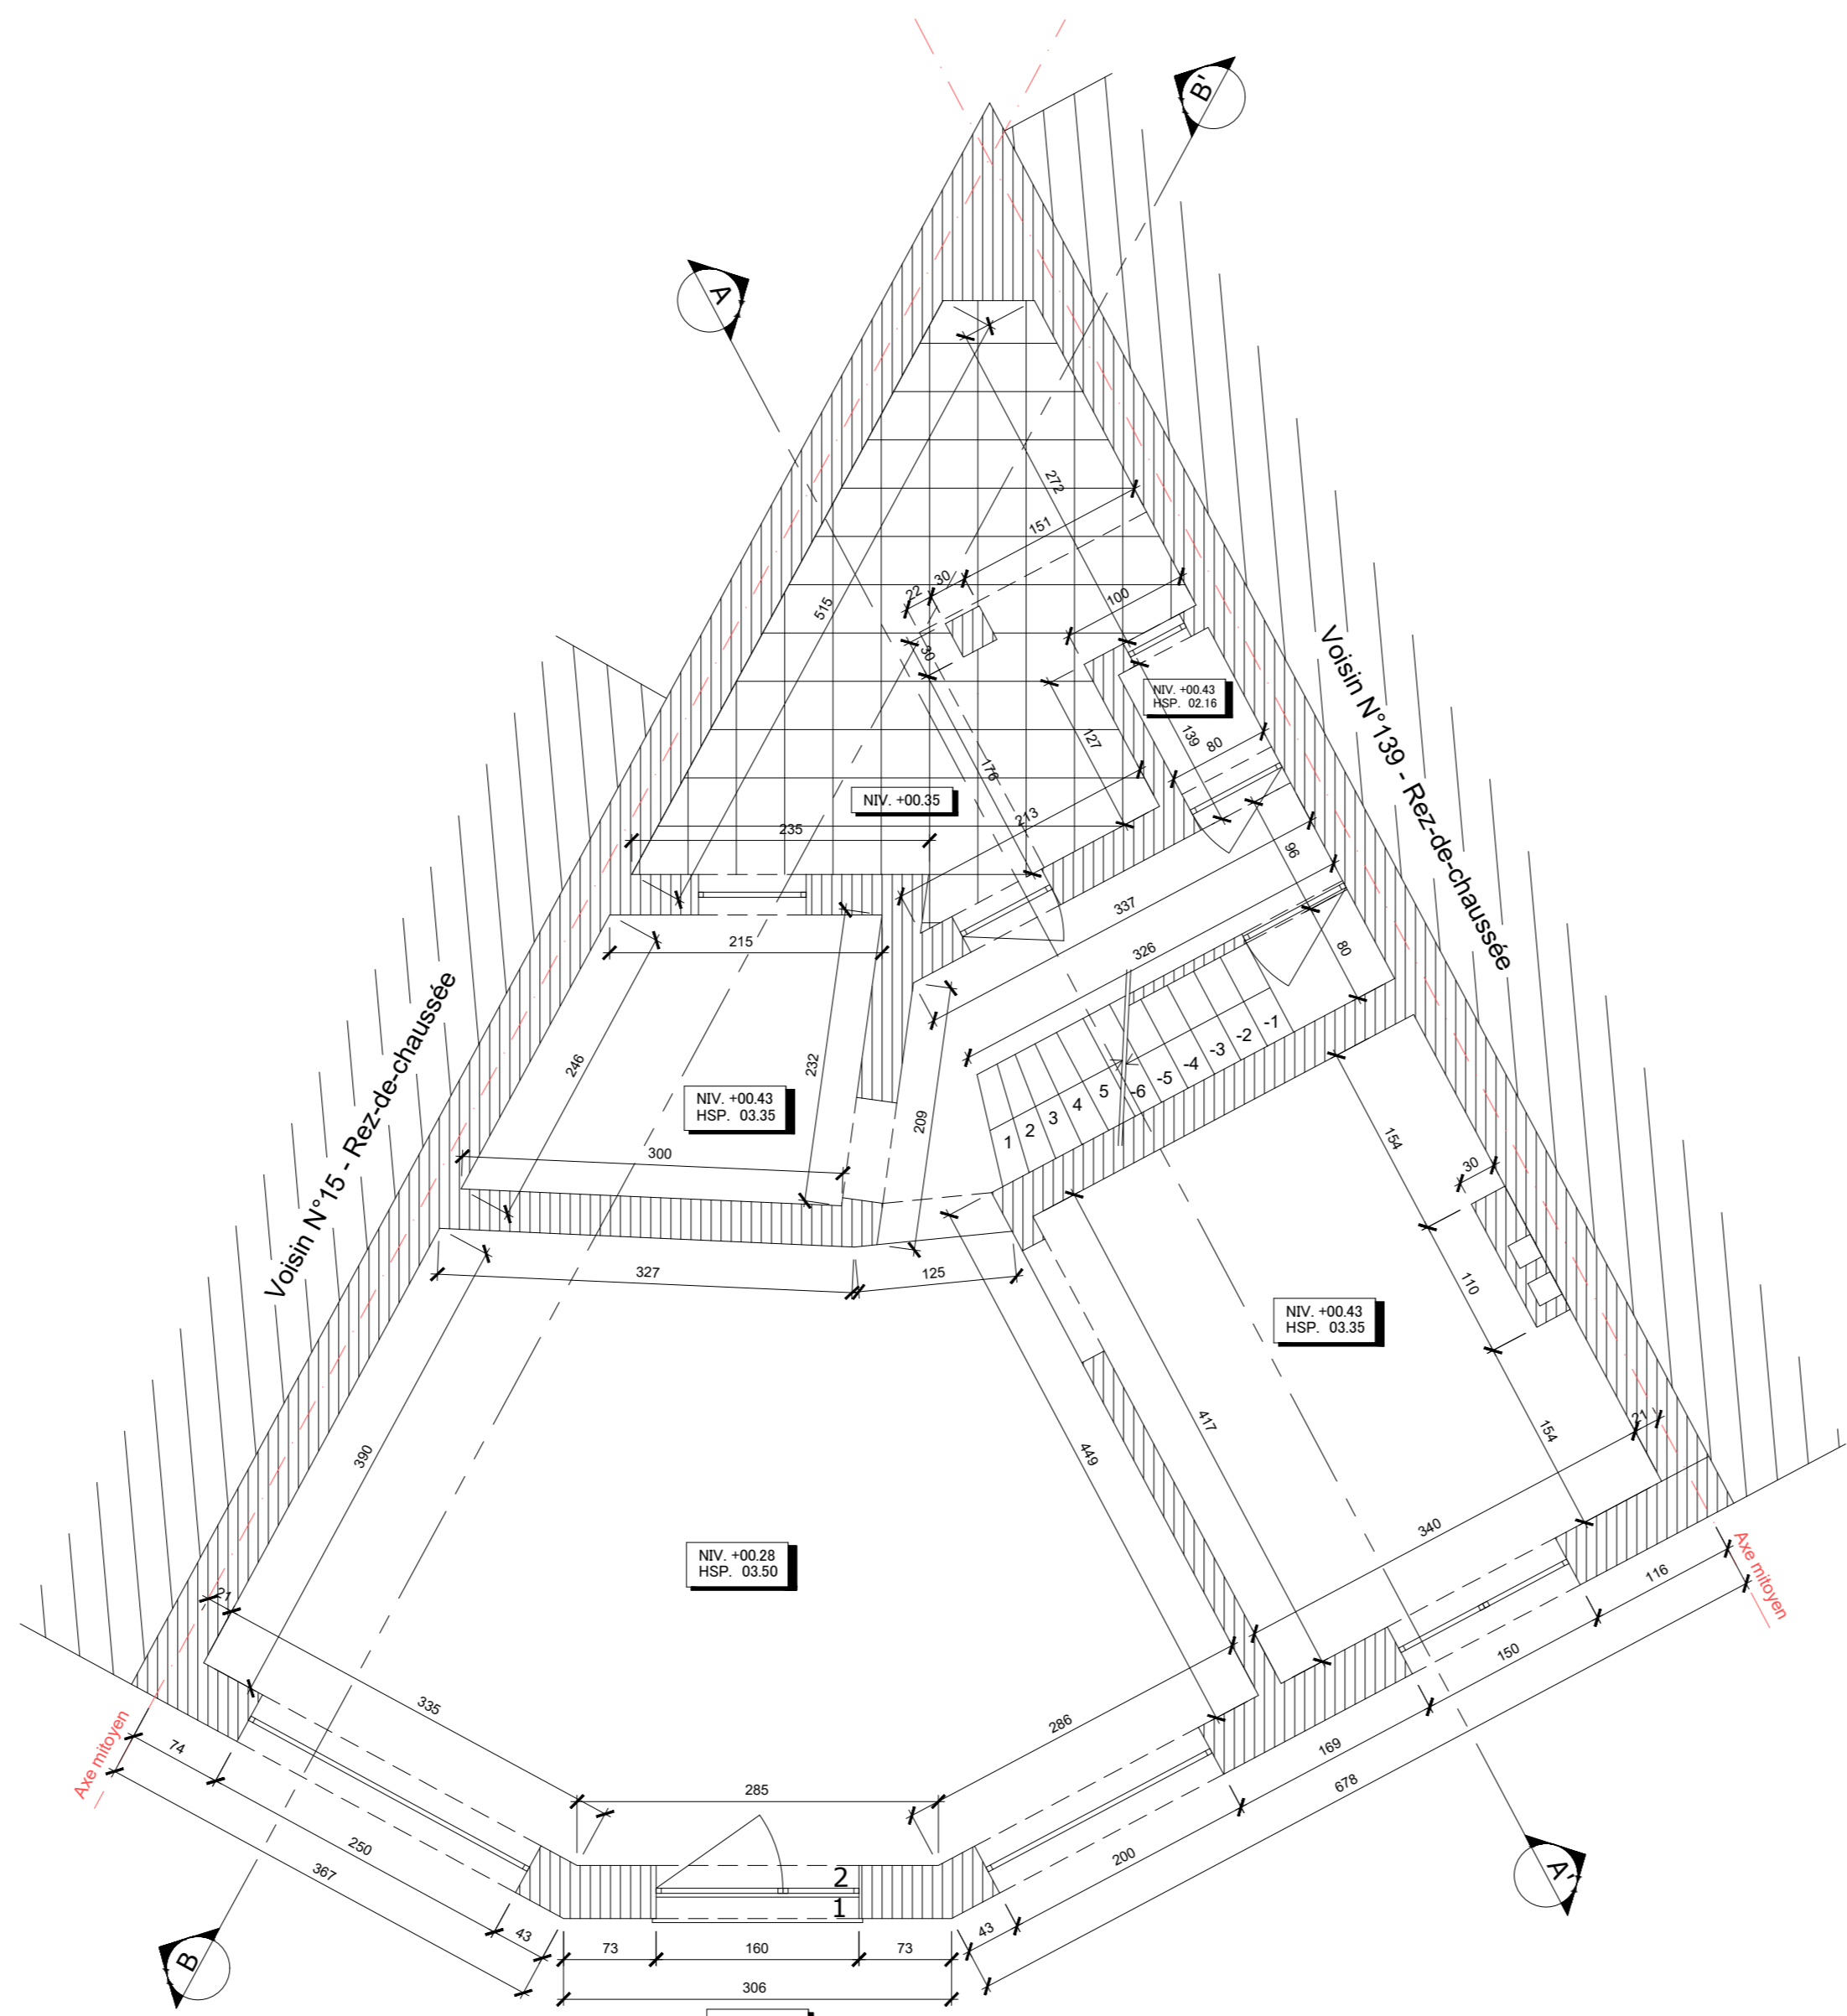


Rez-de-Chaussée
Commerce

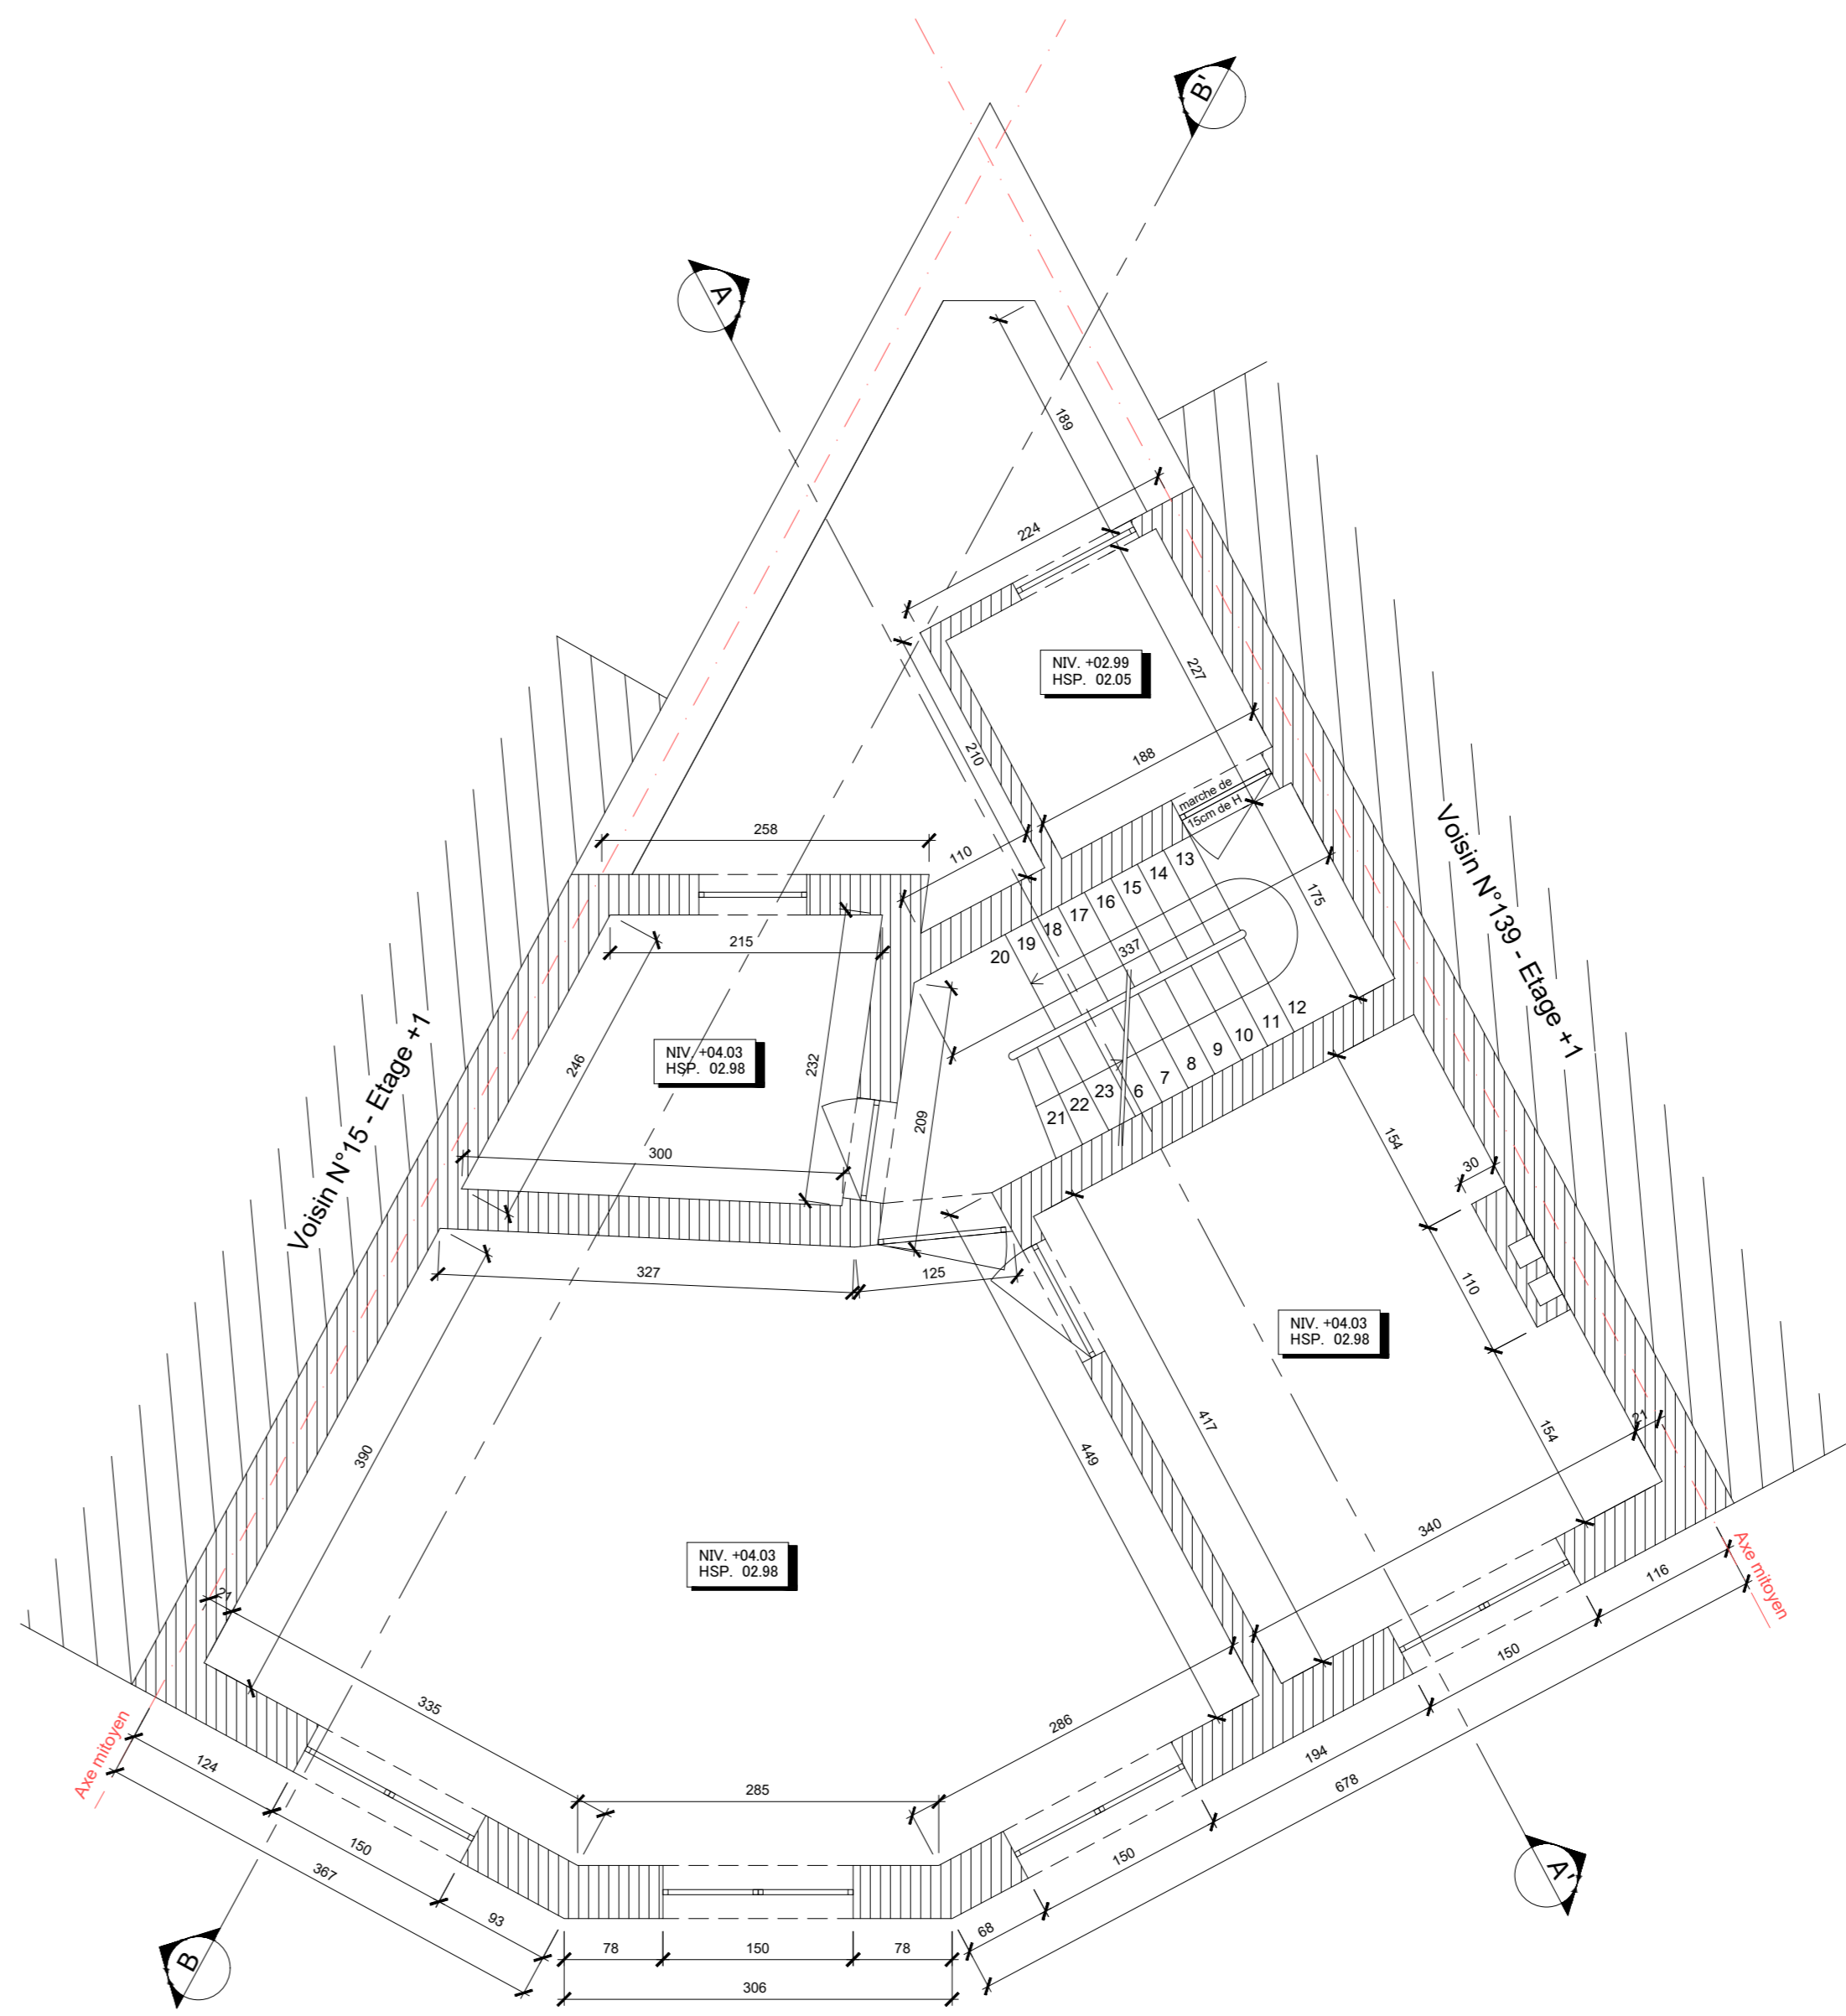

Etage +1
Logement


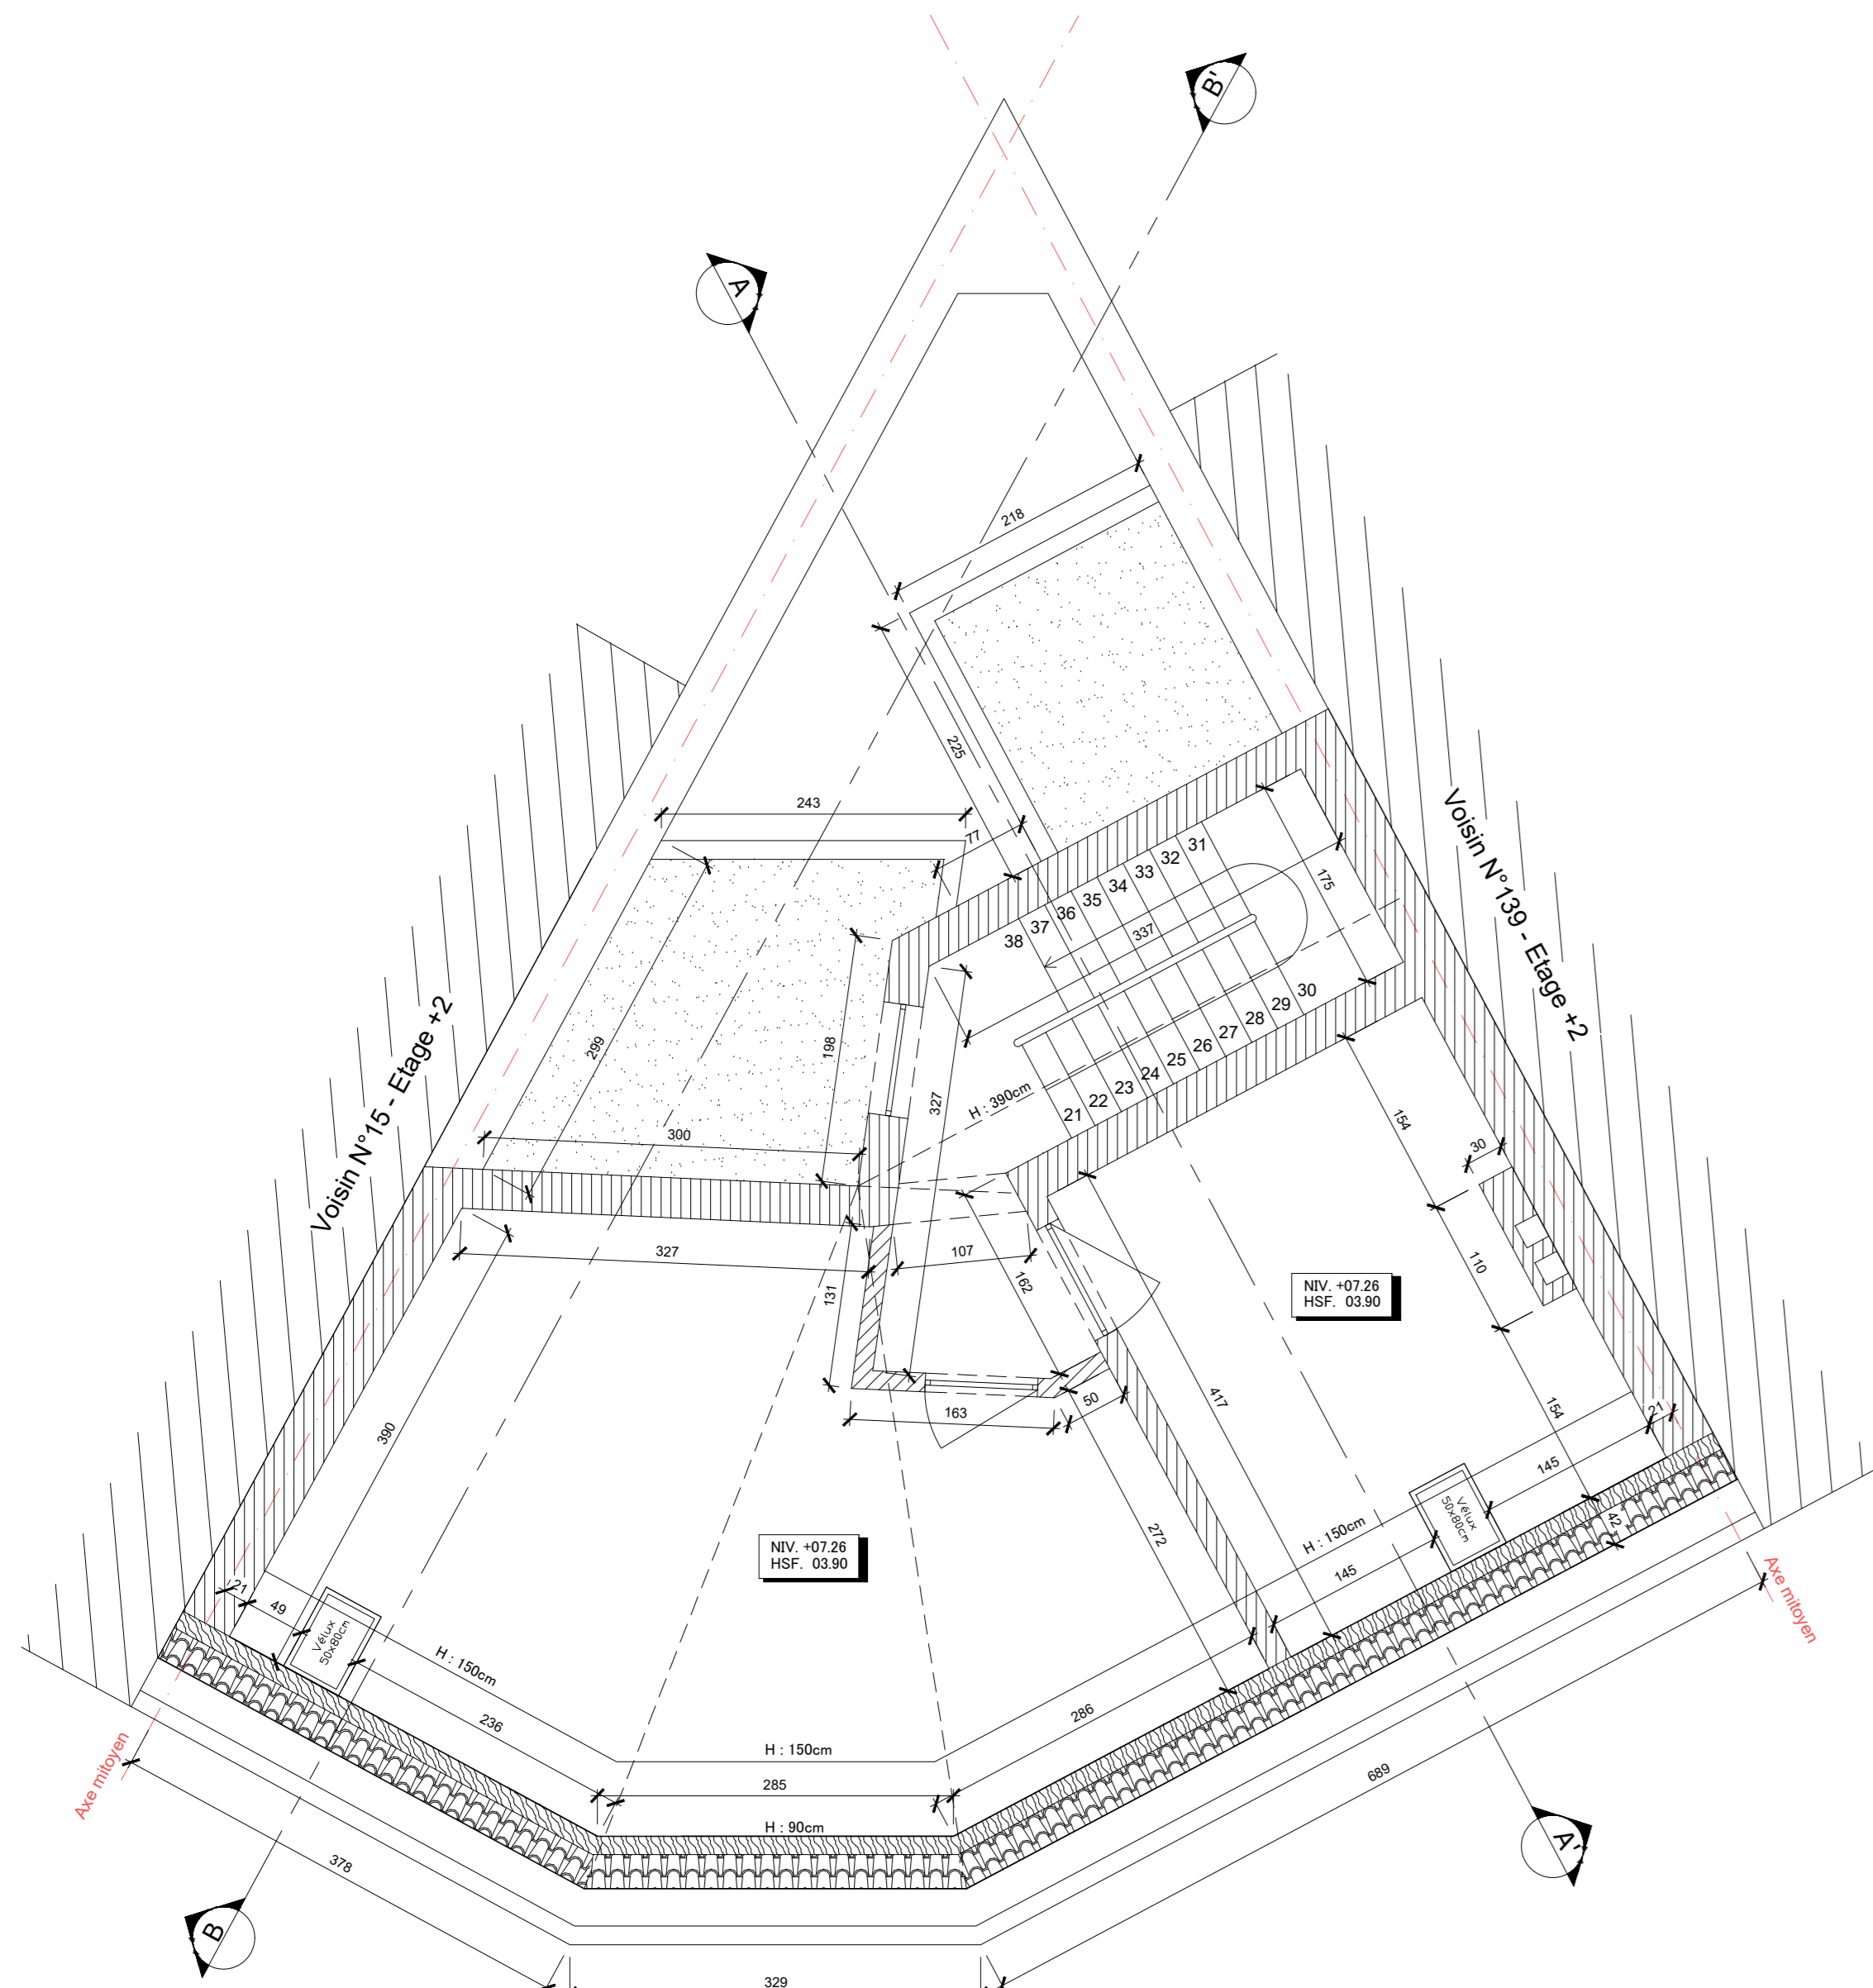


Etage +2
Logement

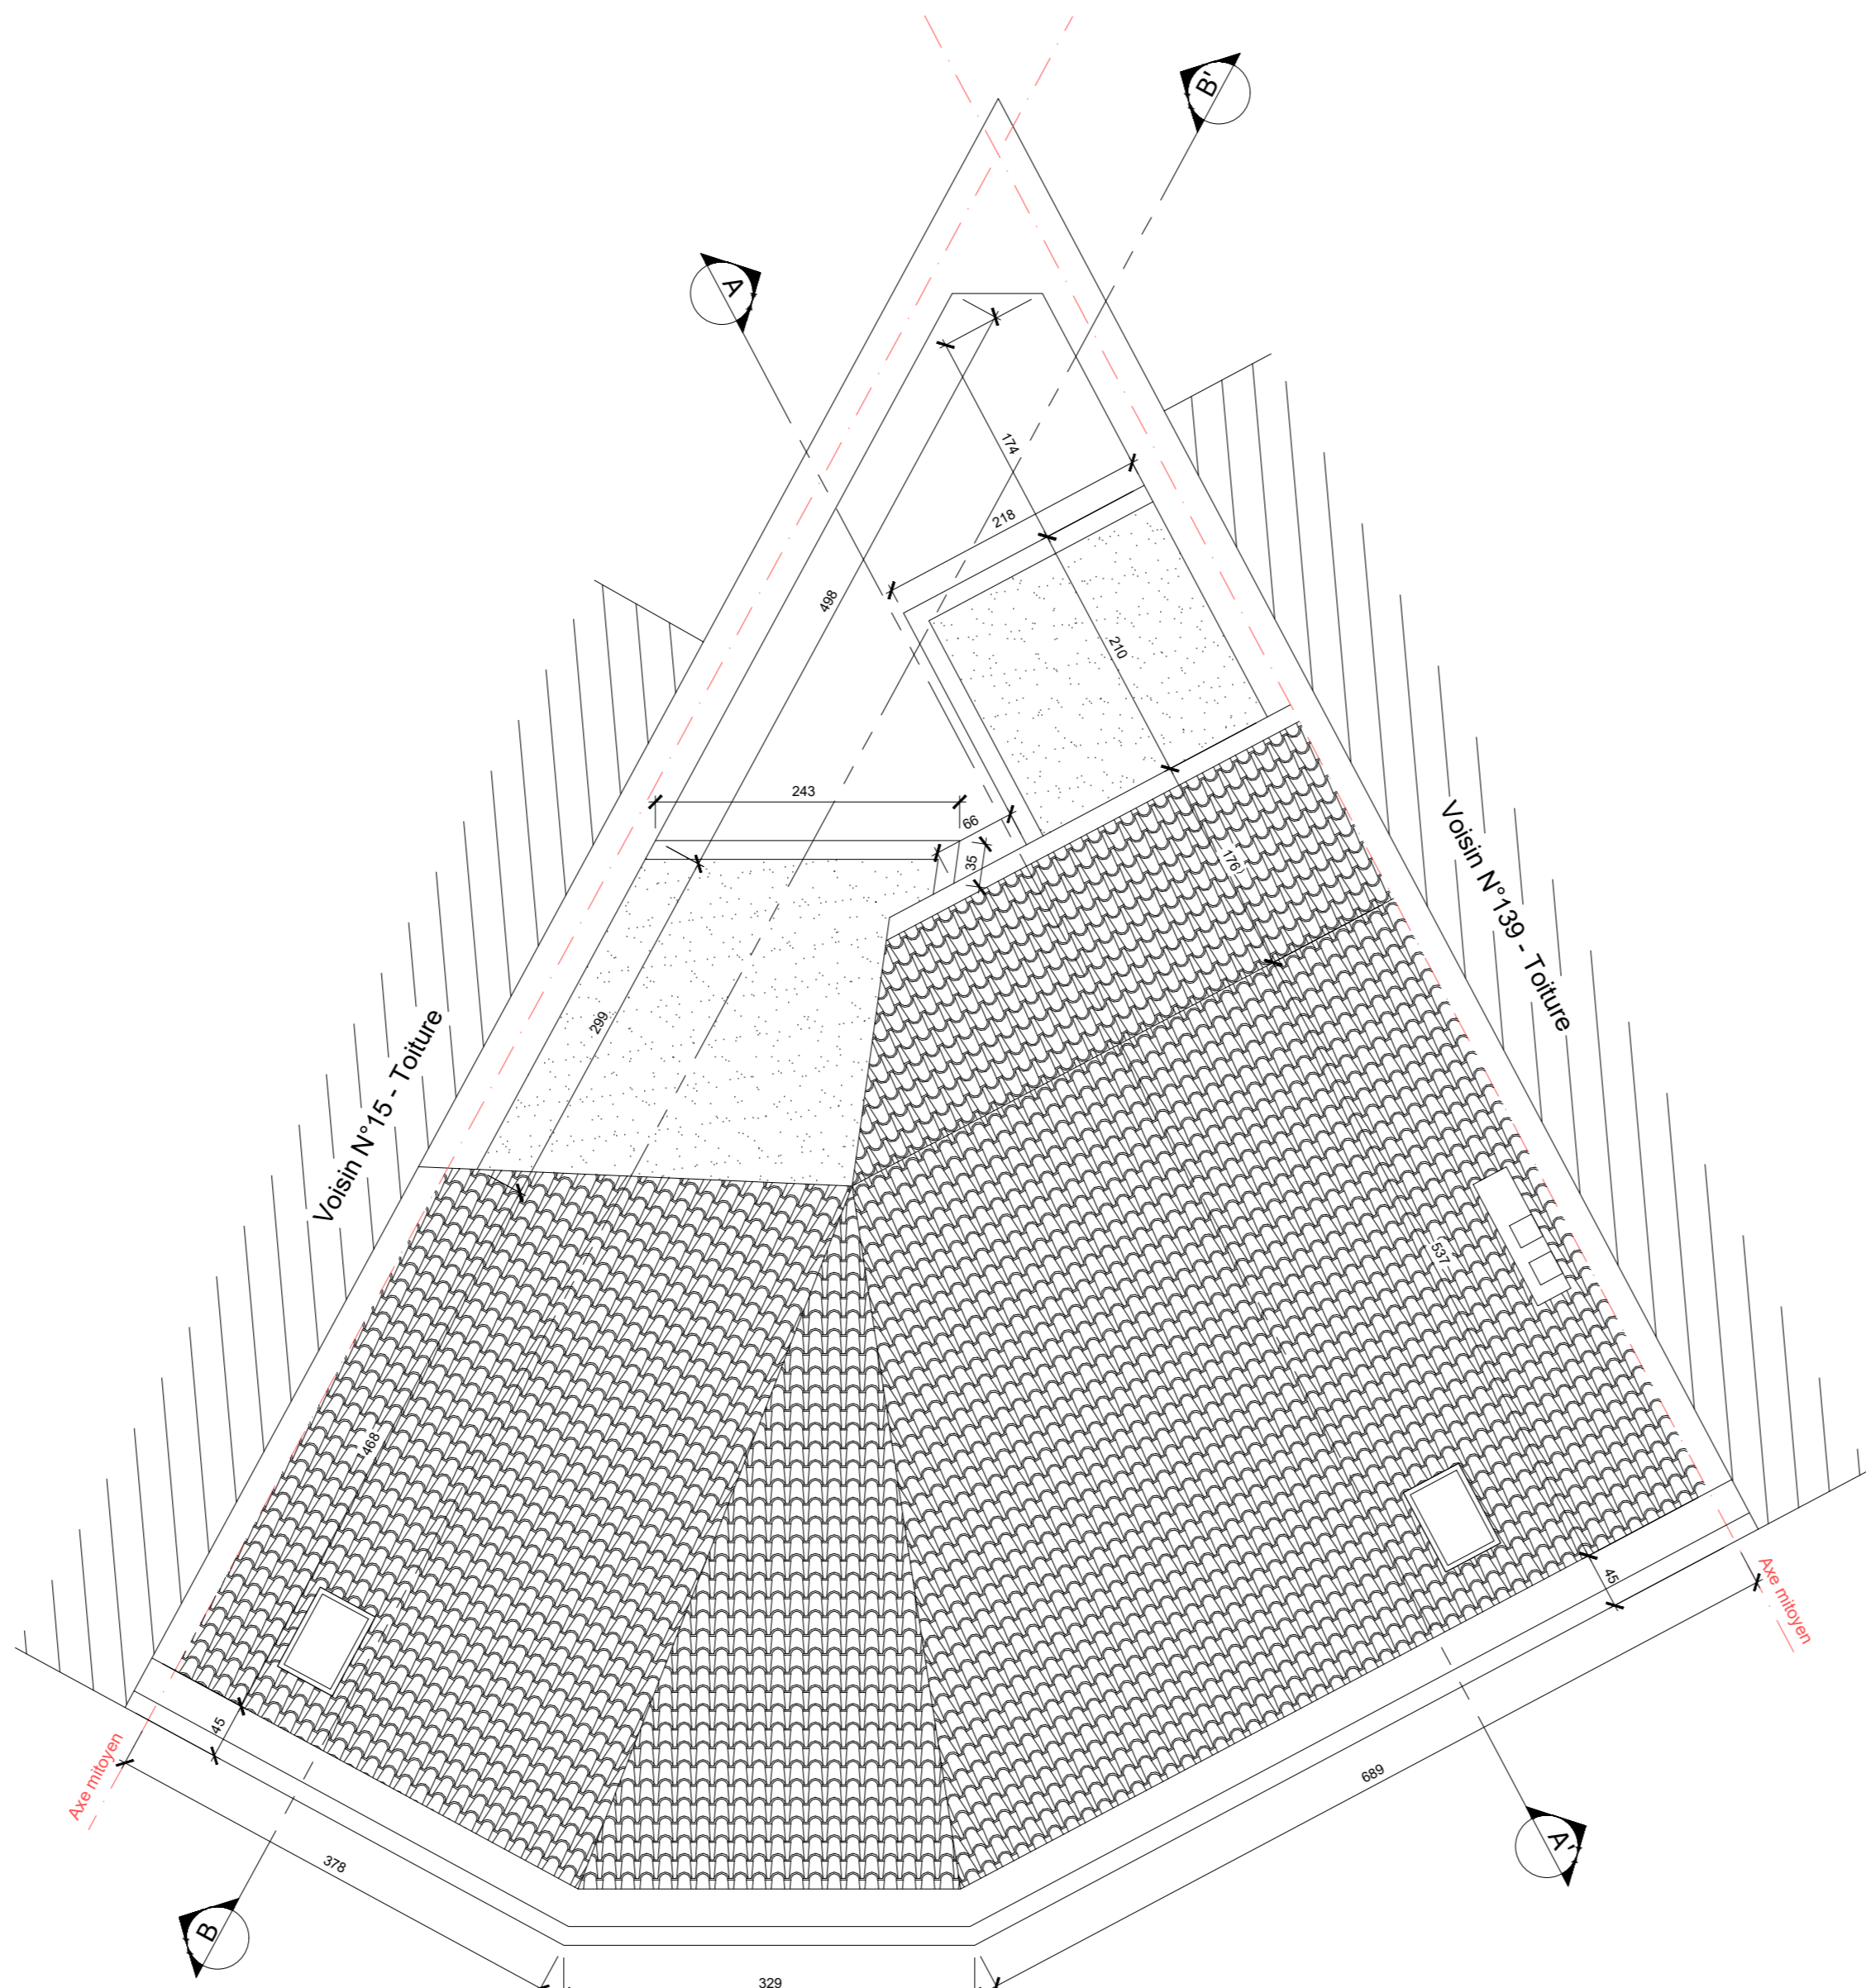

Toiture

Vue en plan
Ech.: 1/50

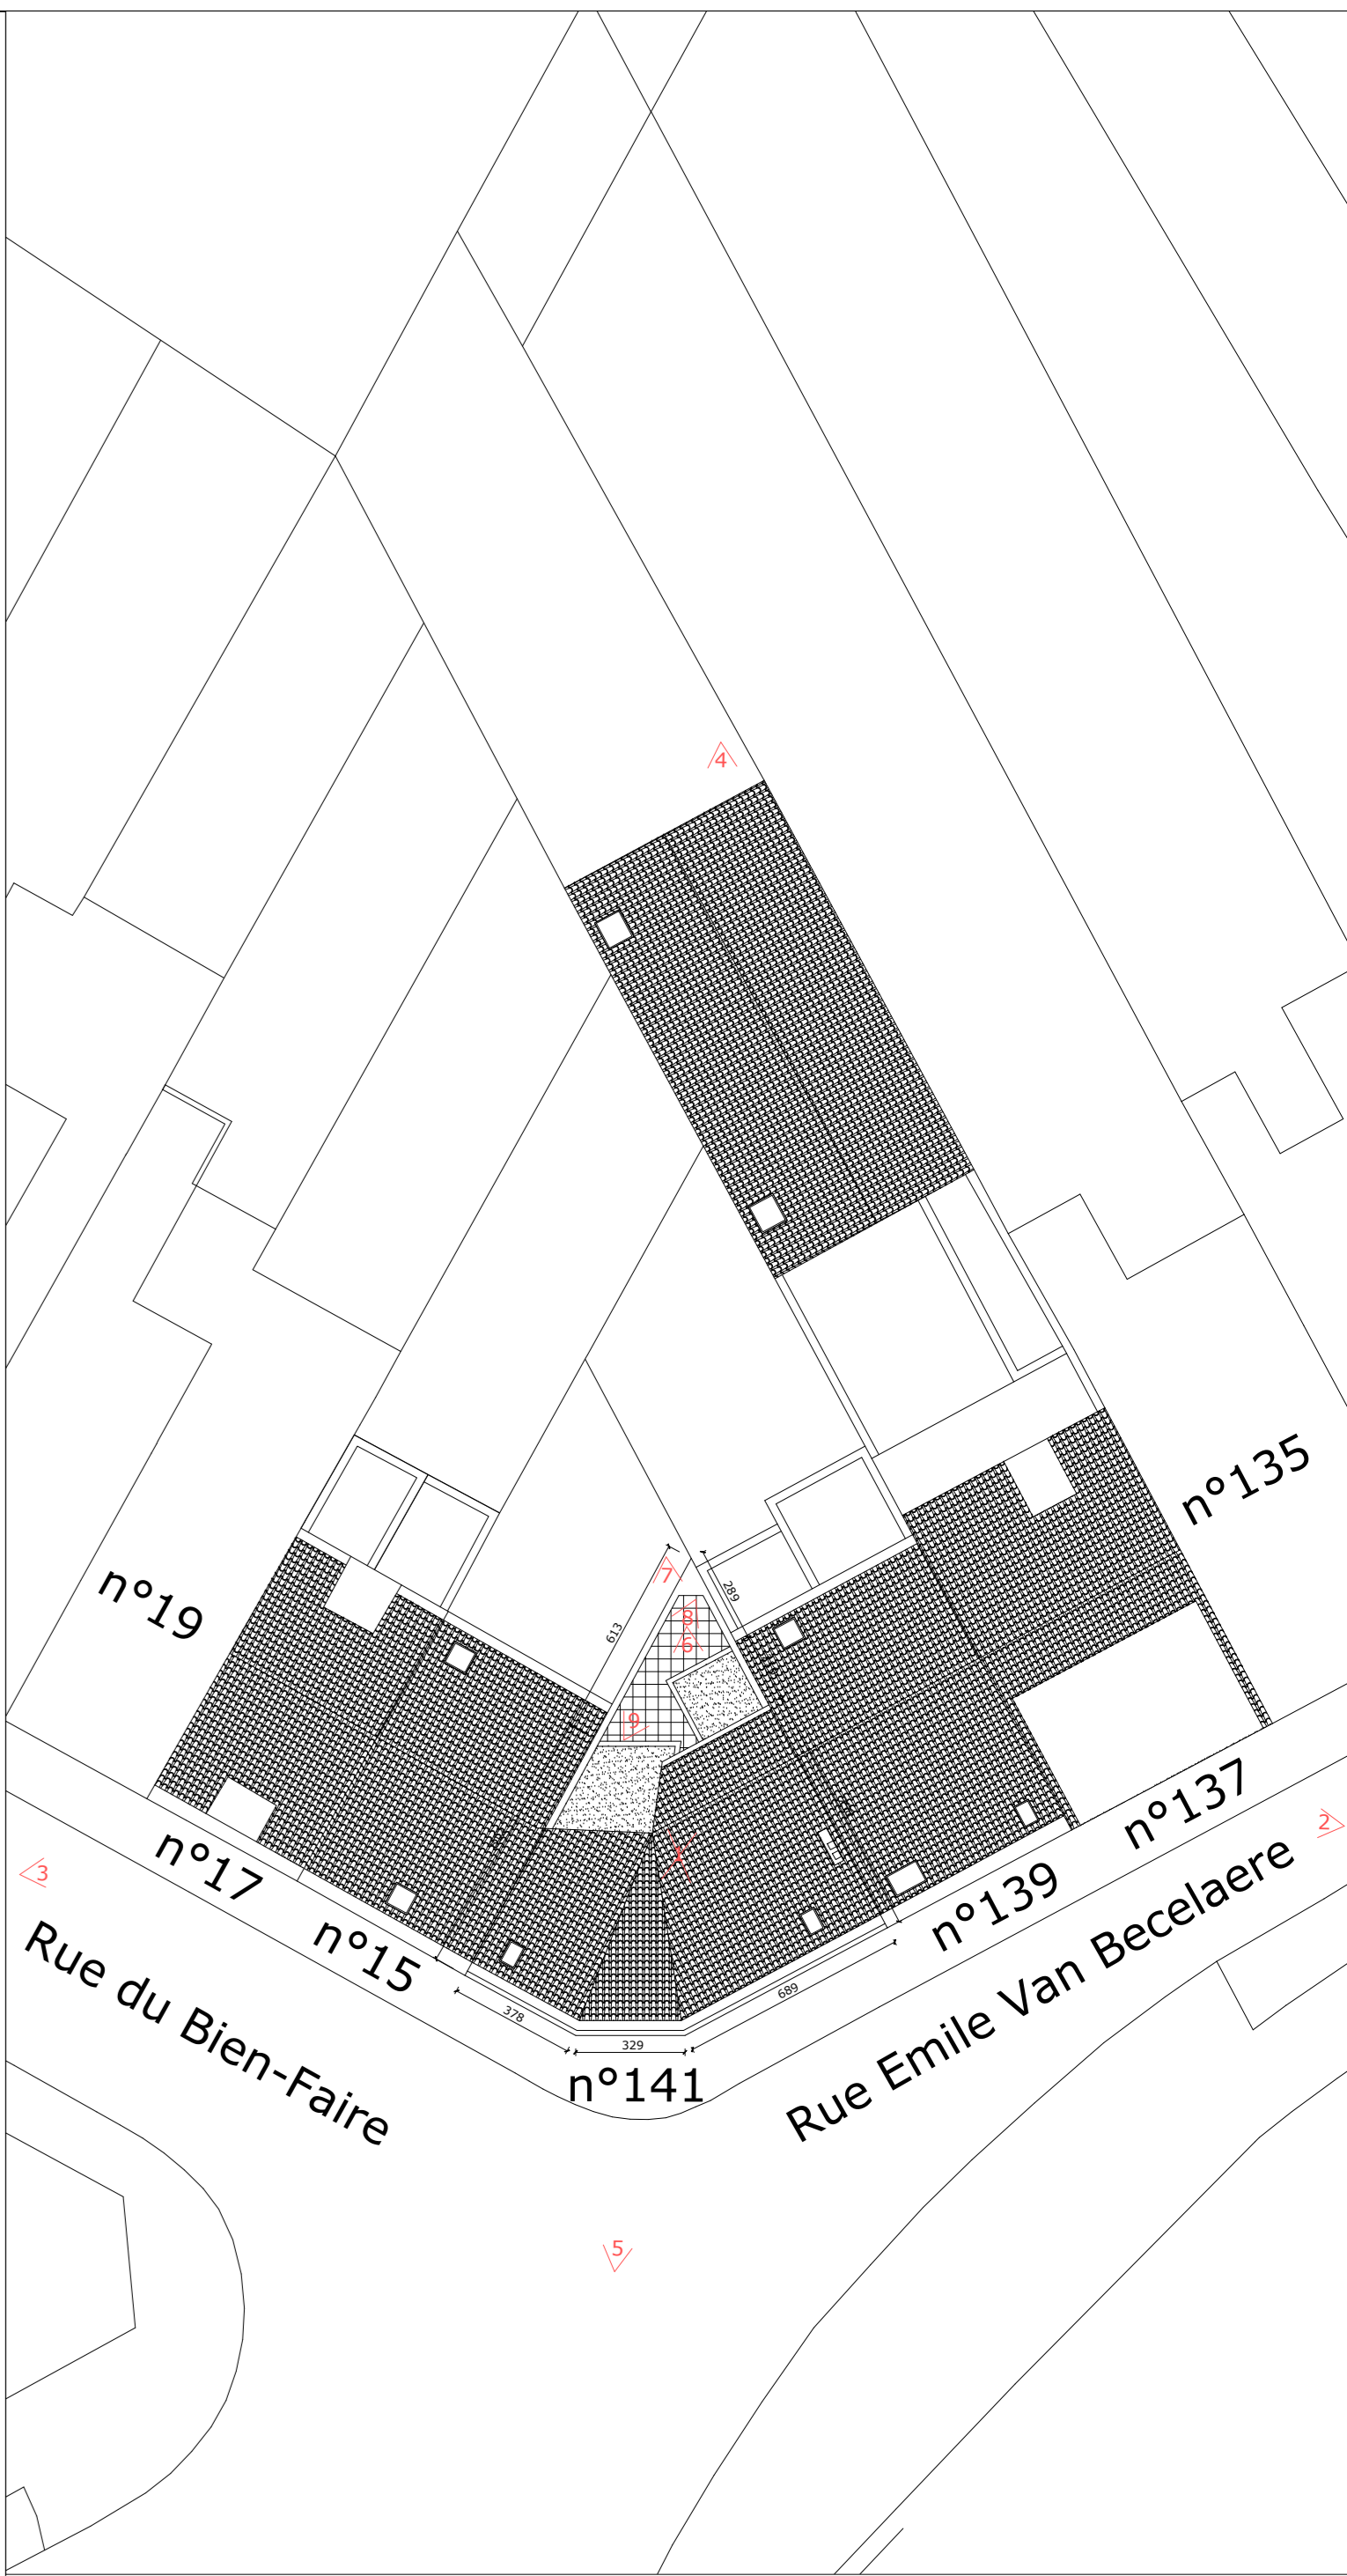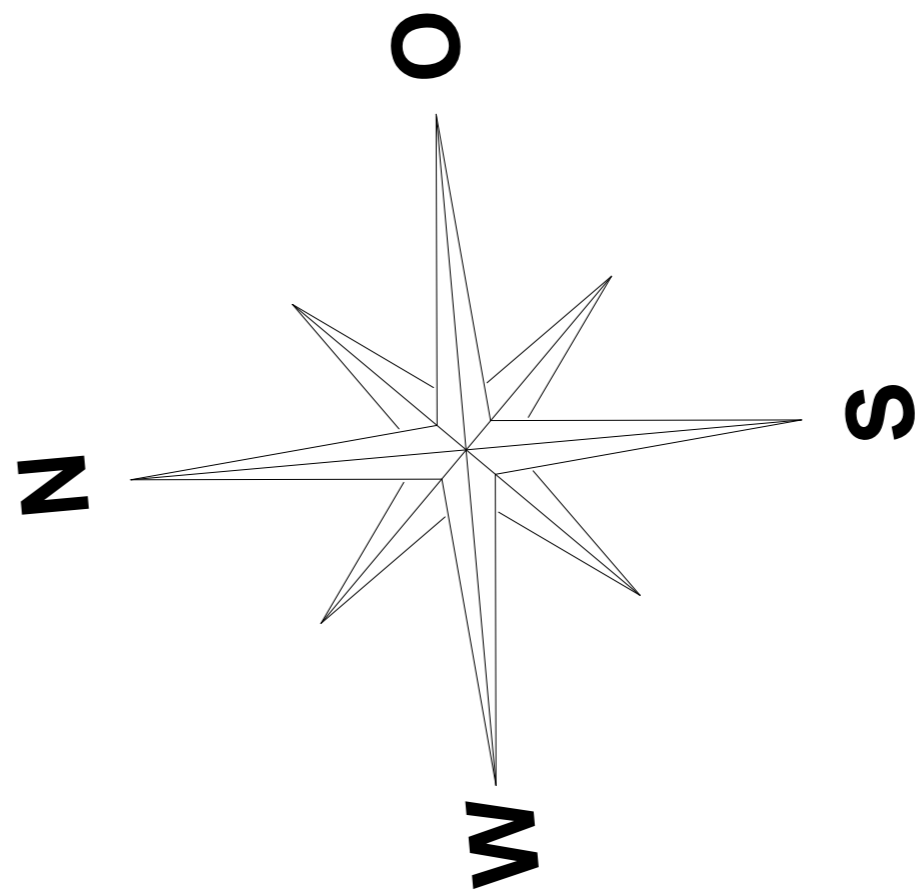

Plan d'implantation
Ech.: 1/200

RENOVATION ET CHANGEMENT D'AFFECTATION
D'UN IMMEUBLE DE COMMERCE ET LOGEMENT
Avenue Emile Van Becelaere, 141
1170 WATERMAEL-BOITSFORT

Maitre d'ouvrage
PALEDO SRL
Représentée par Mike Op de Beeck
Avenue du Bois Sainte Catherine, 12
1380 Lasne

ARCHITECTE
Ph. OP de BEECK
Boulevard Auguste Reyers, 45/4
1030 Schaerbeek

STABILITE

ENTREPRENEUR

Vues en plan
Plan d'implantation

Modifications	
a	
b	
c	
d	
e	
f	
g	
h	
i	
j	