




Sous-Sols

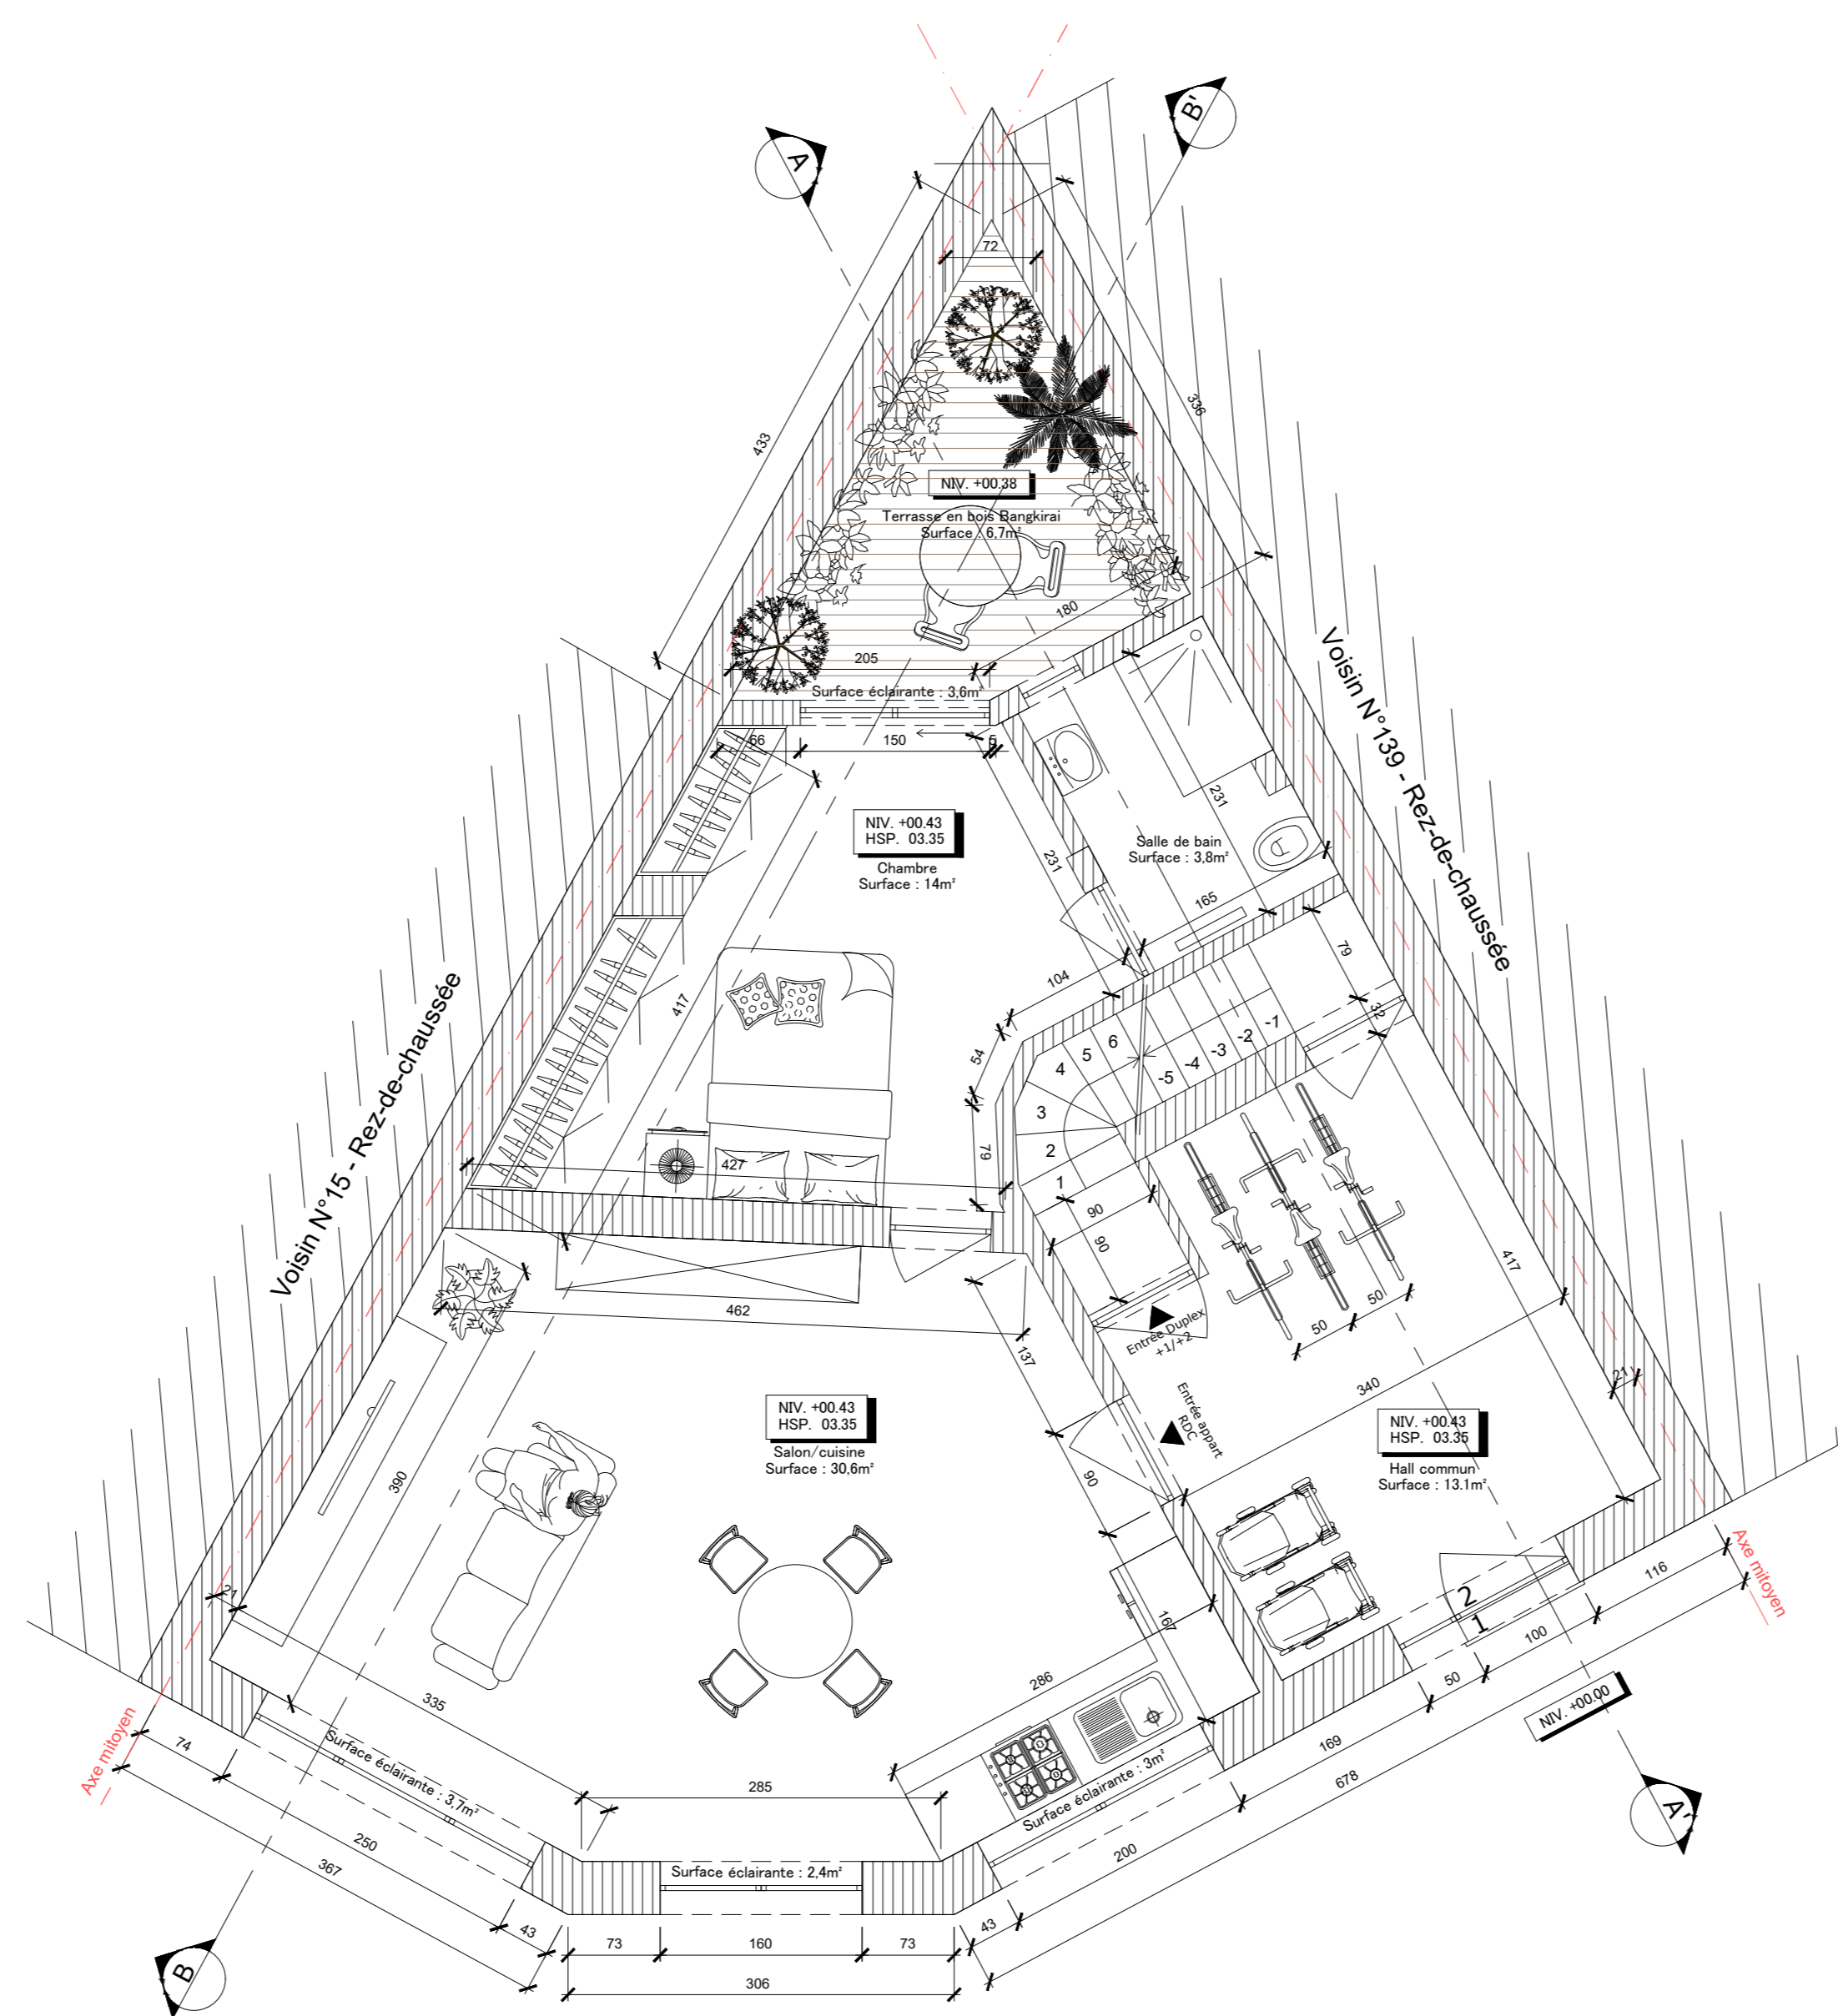


Rez-de-Chaussée

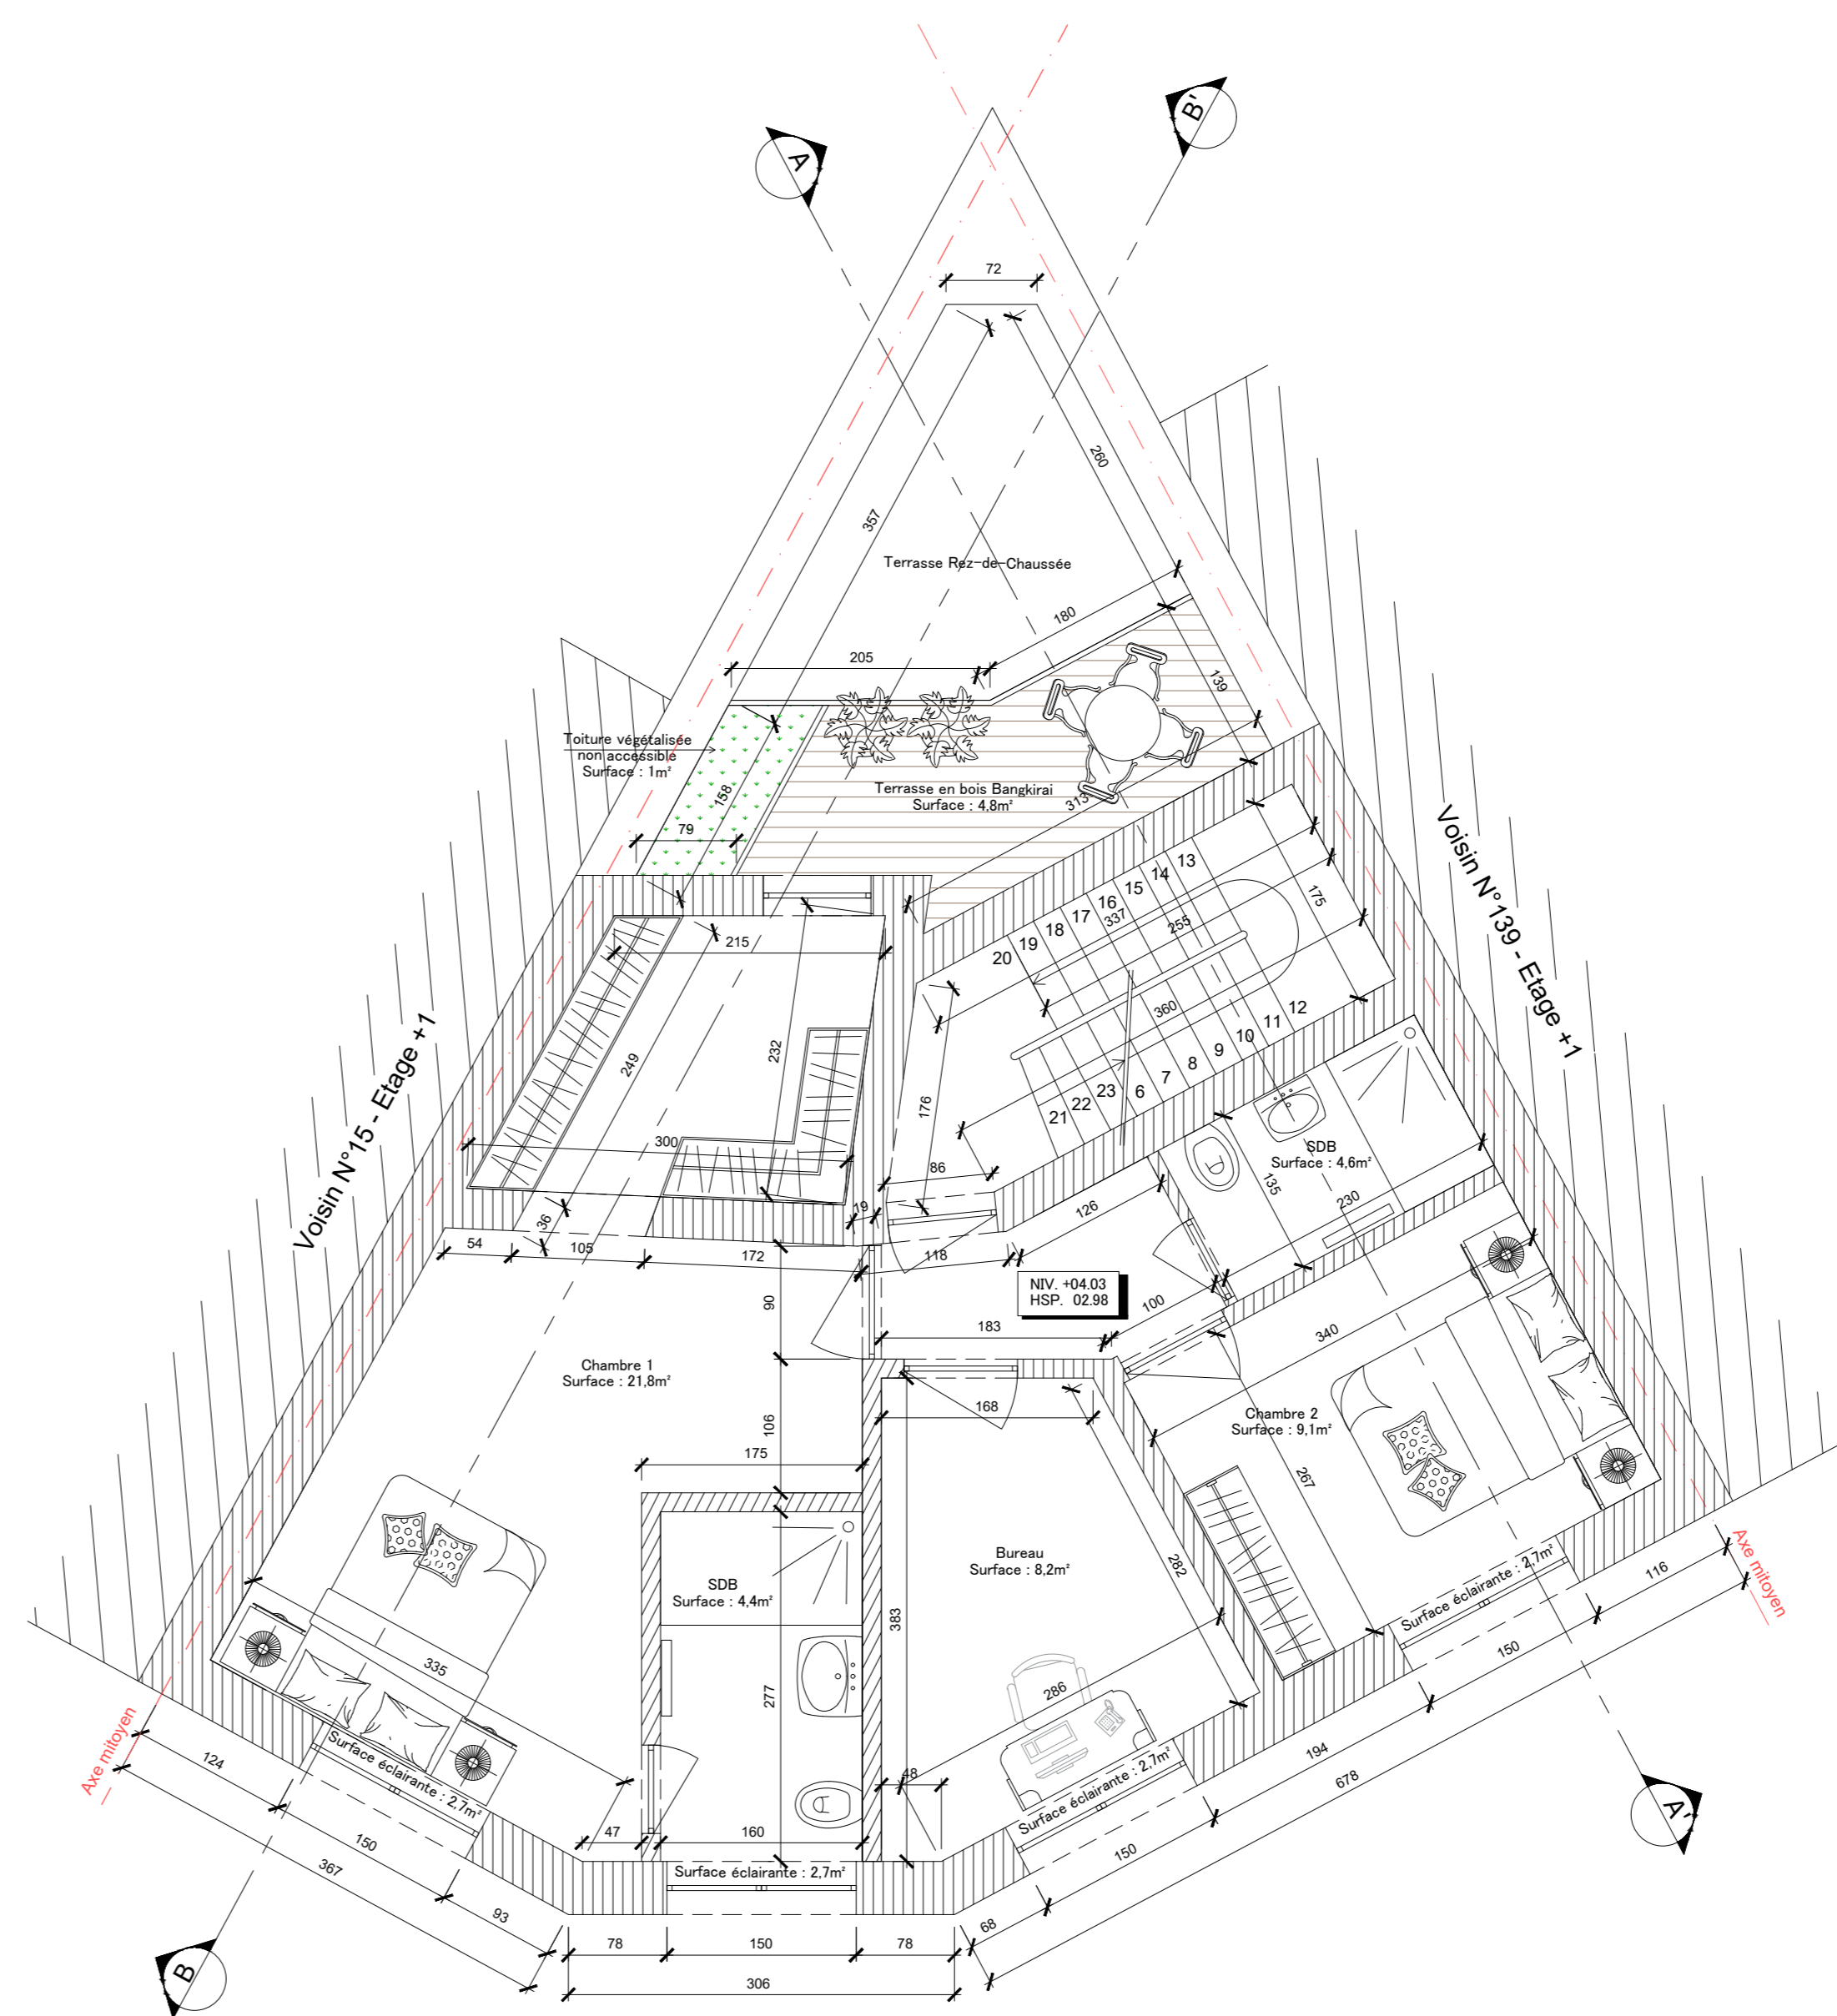

Etage +1


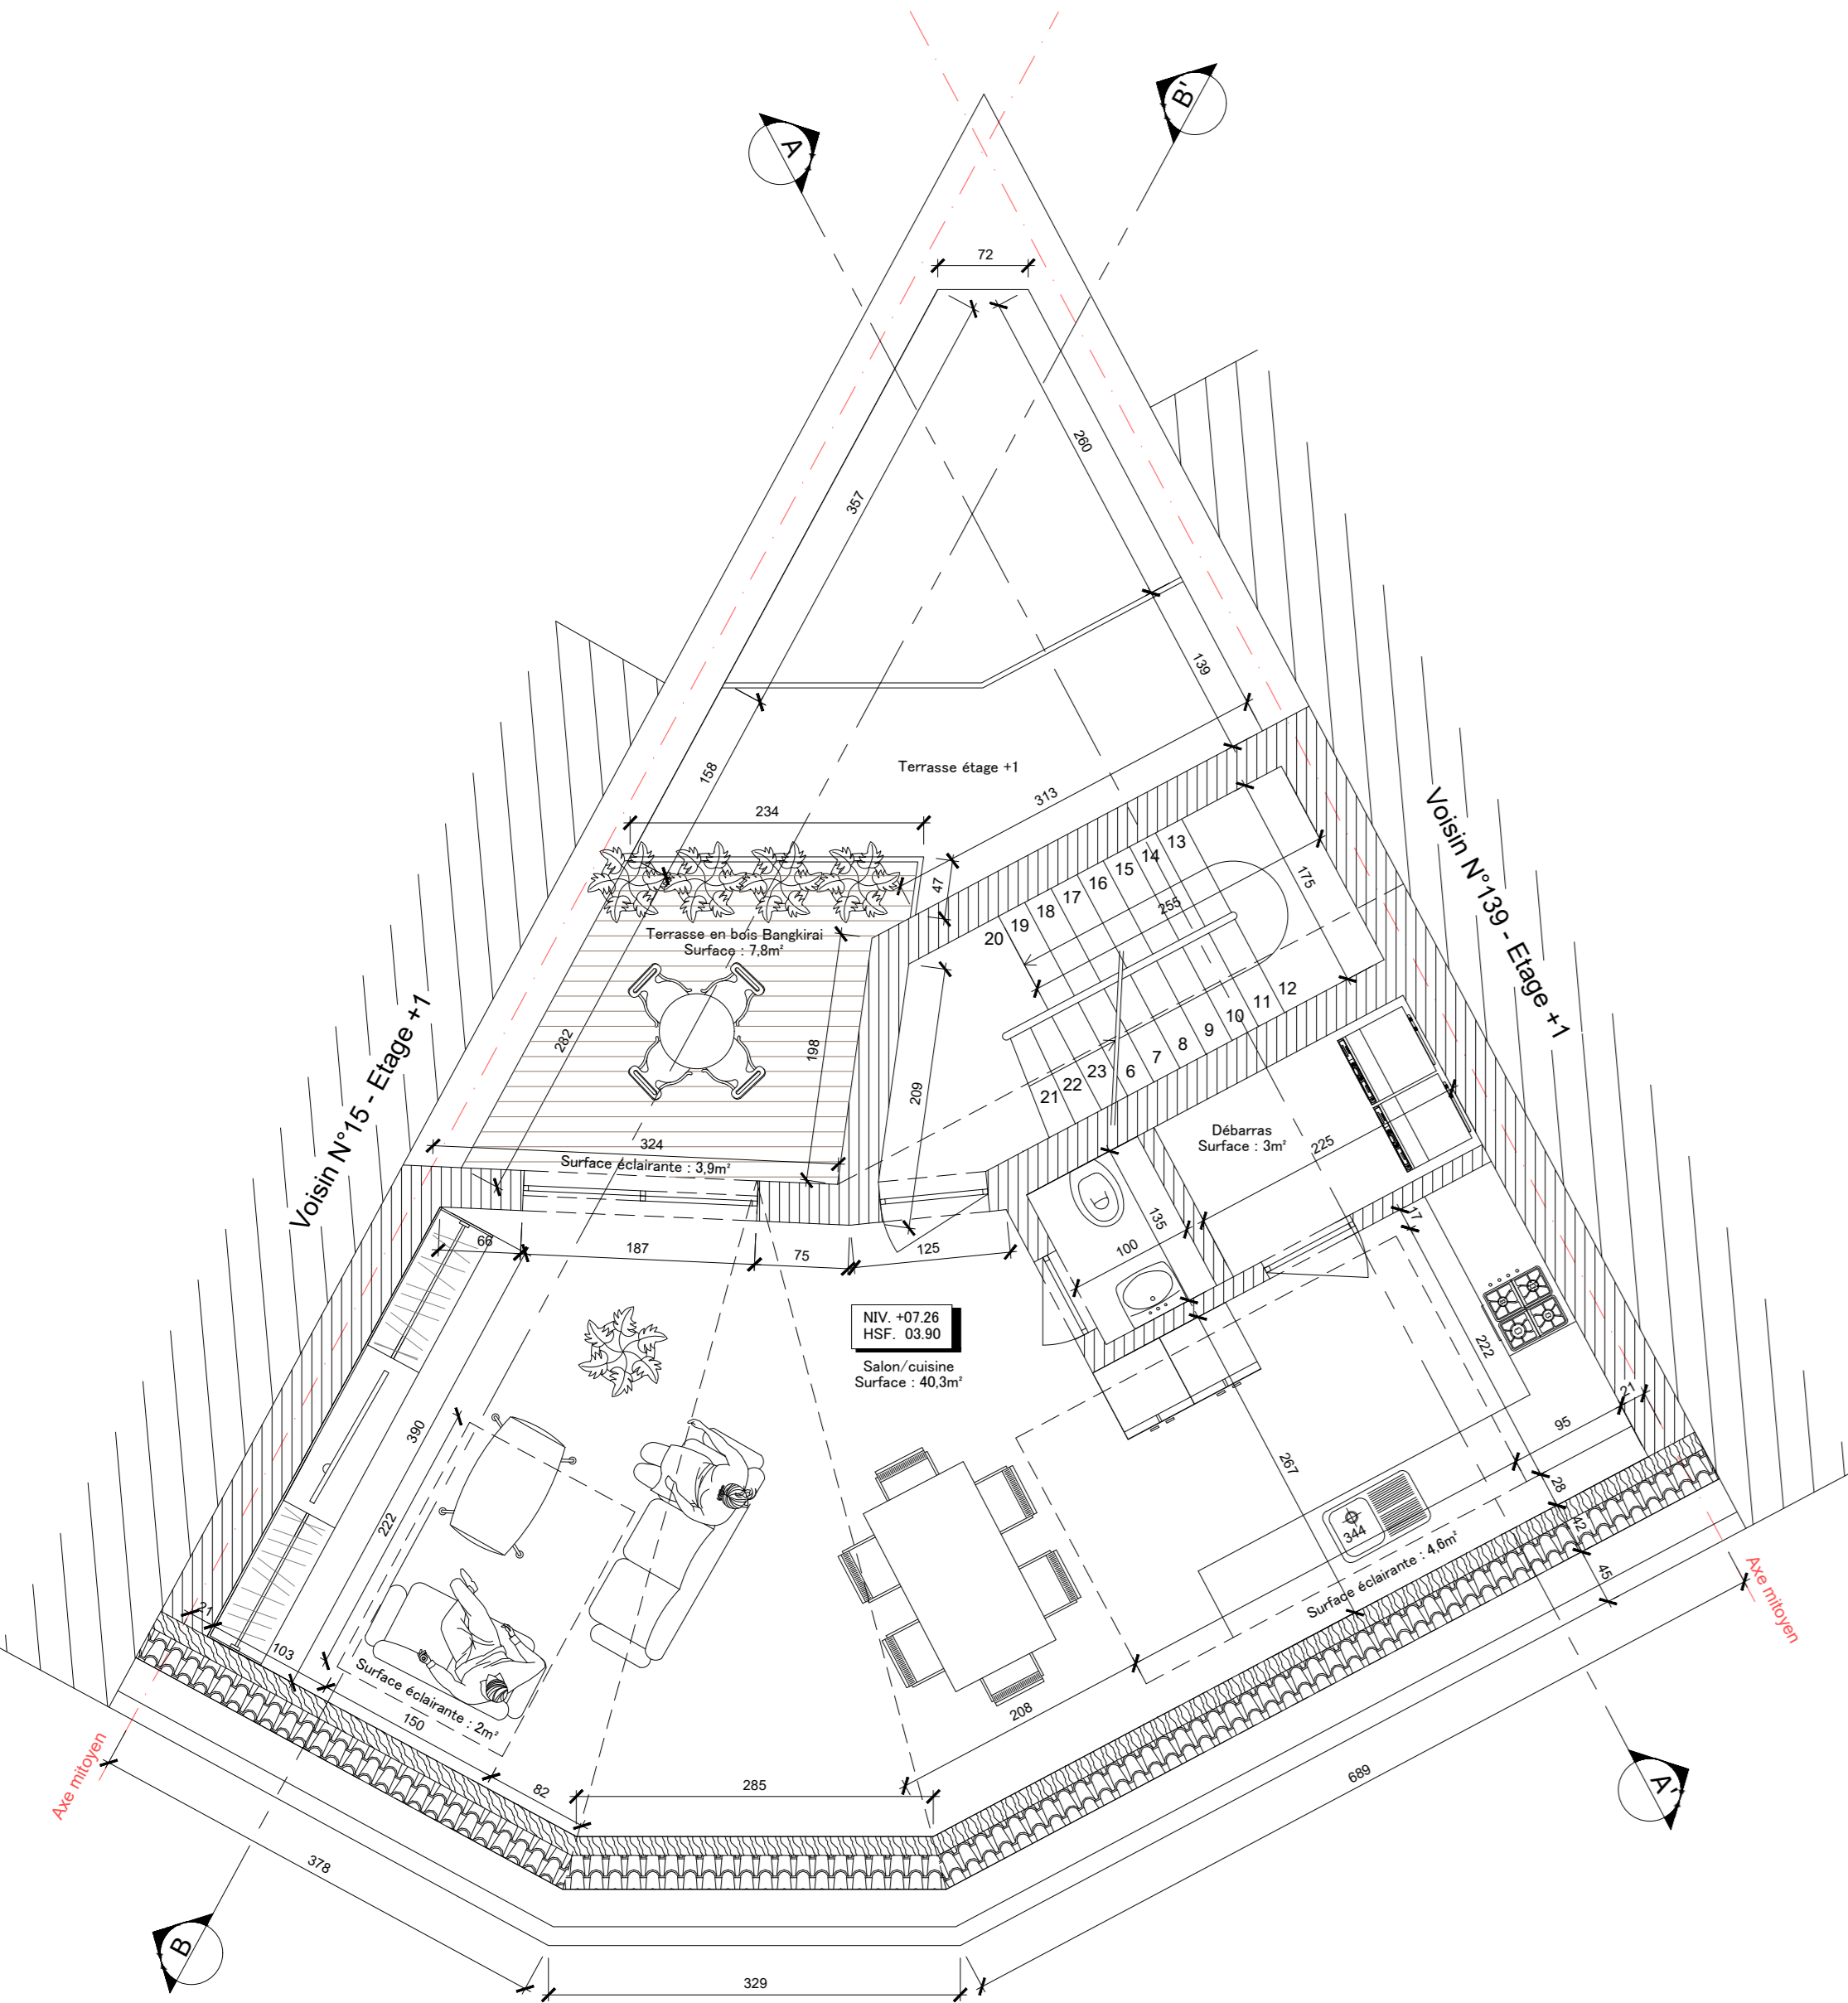


Etage +2

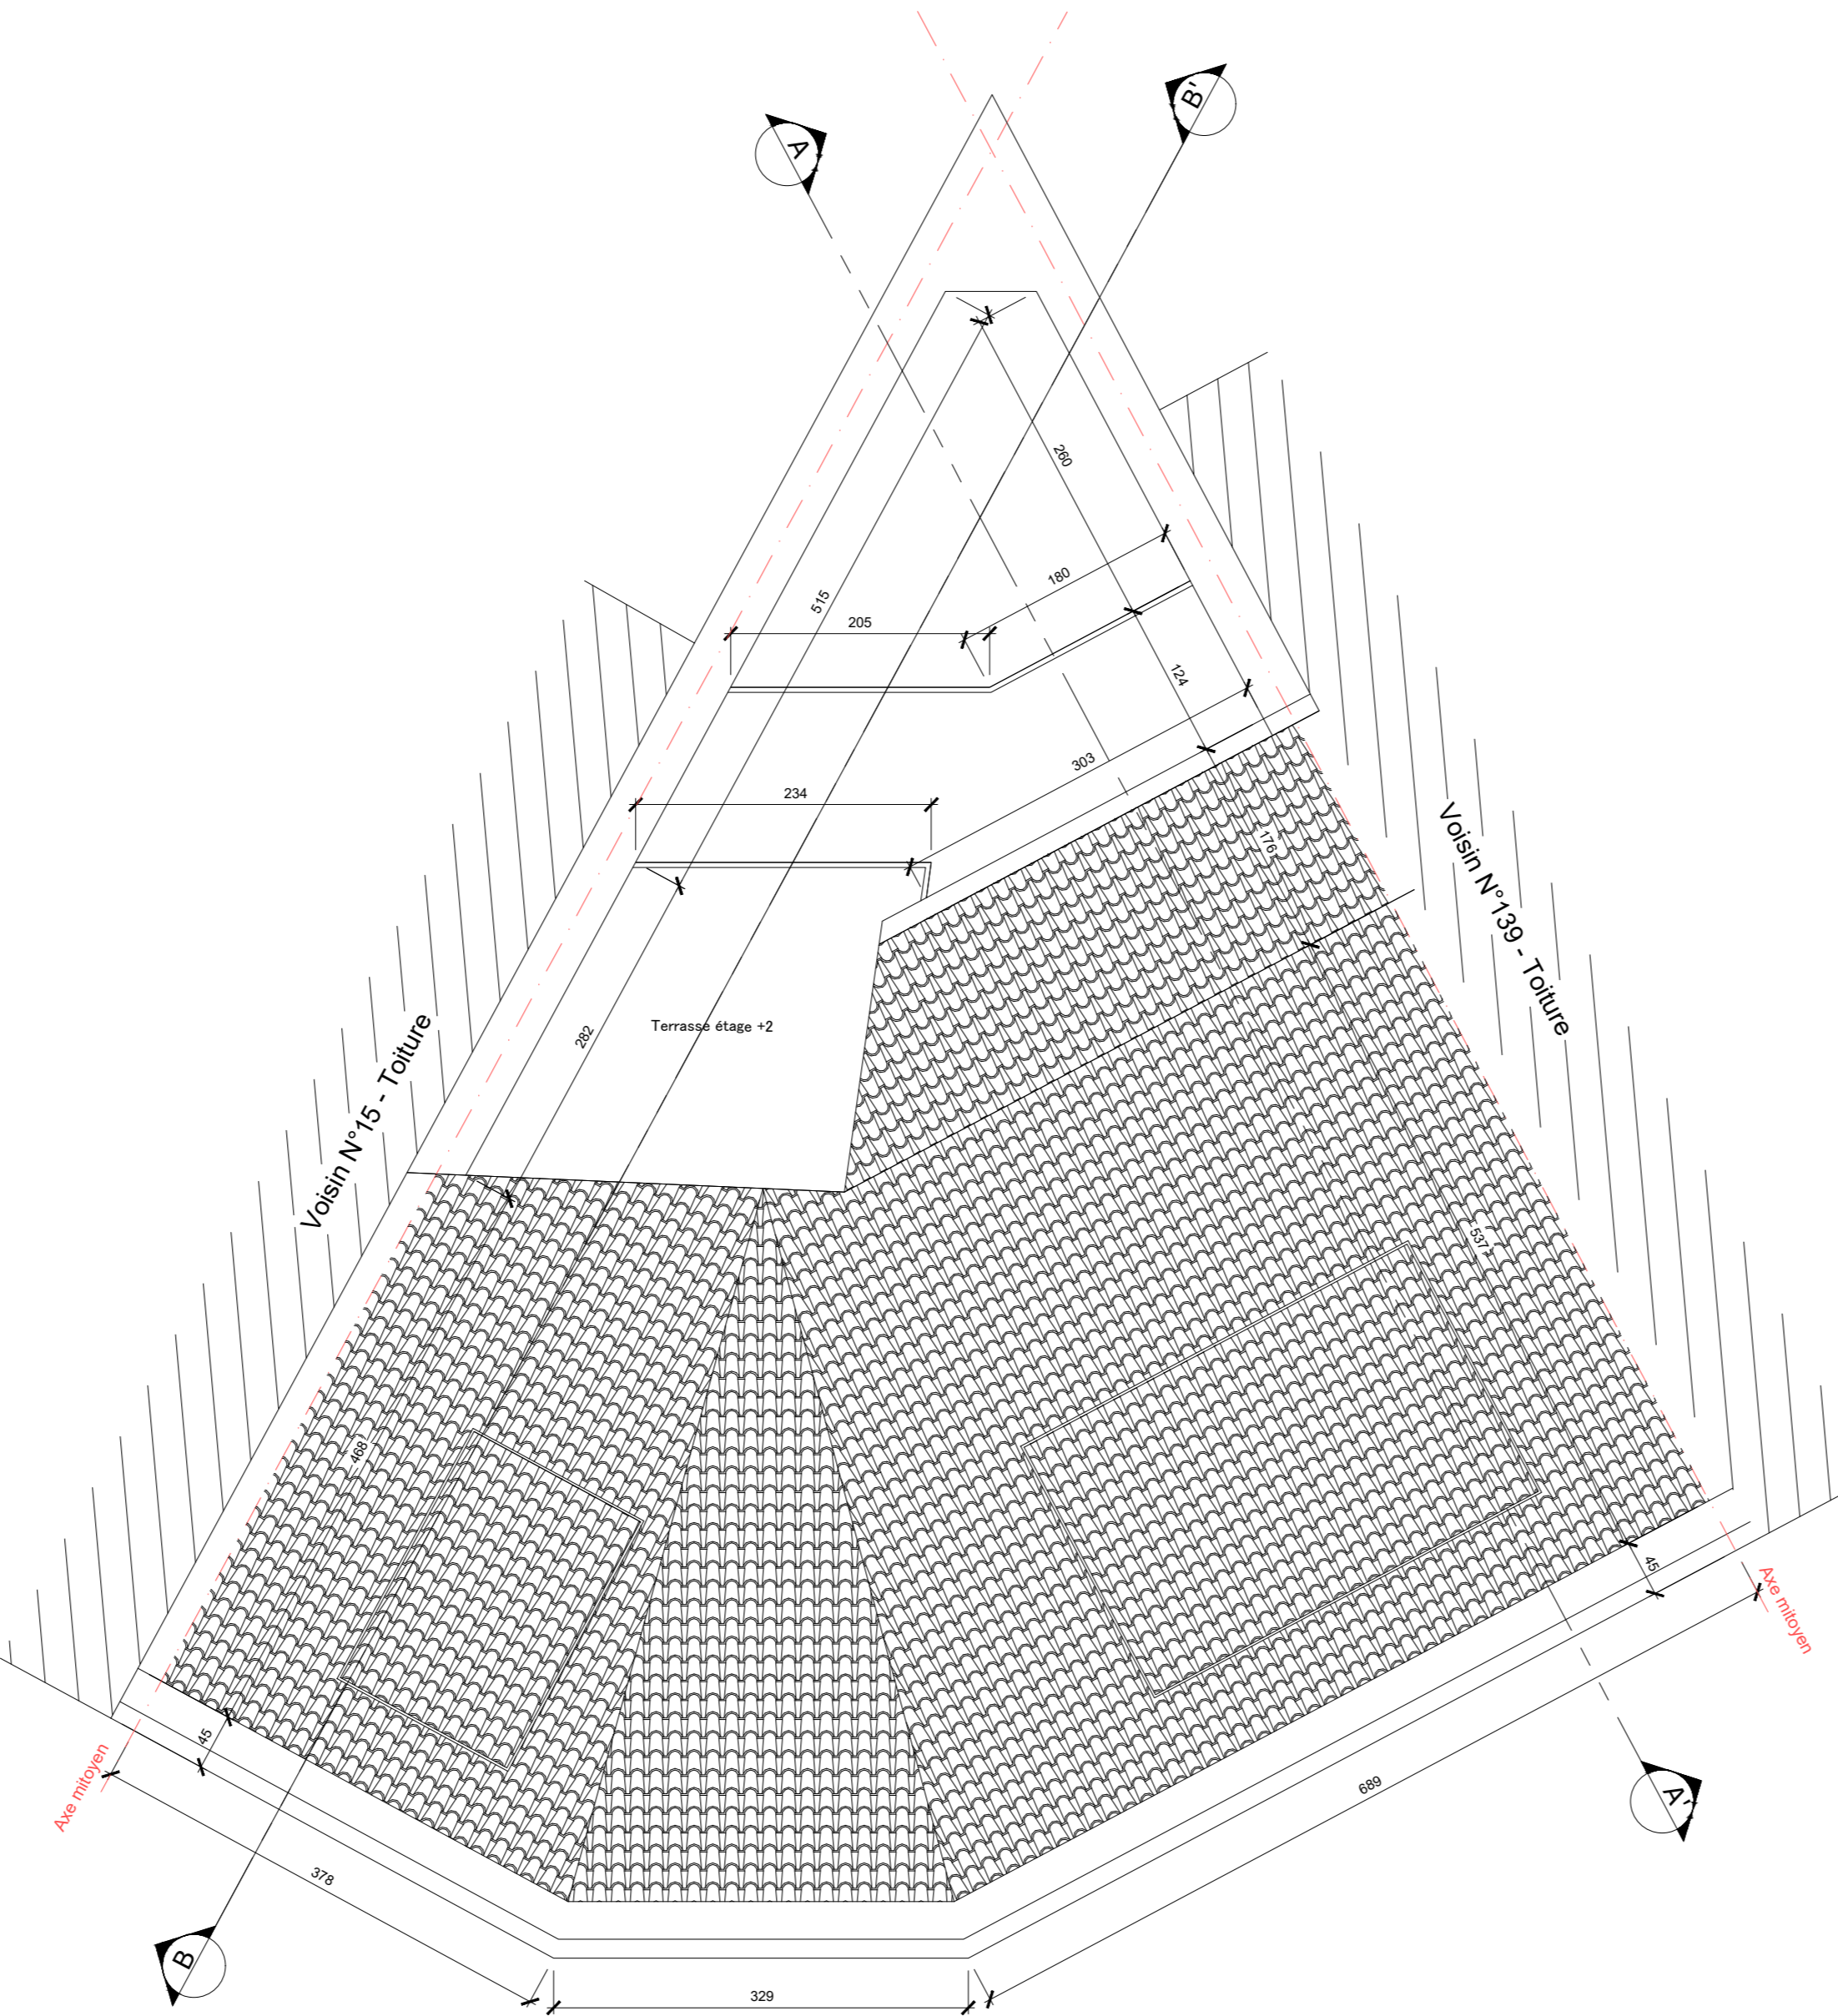

Toiture

Vue en plan
Ech.: 1/50

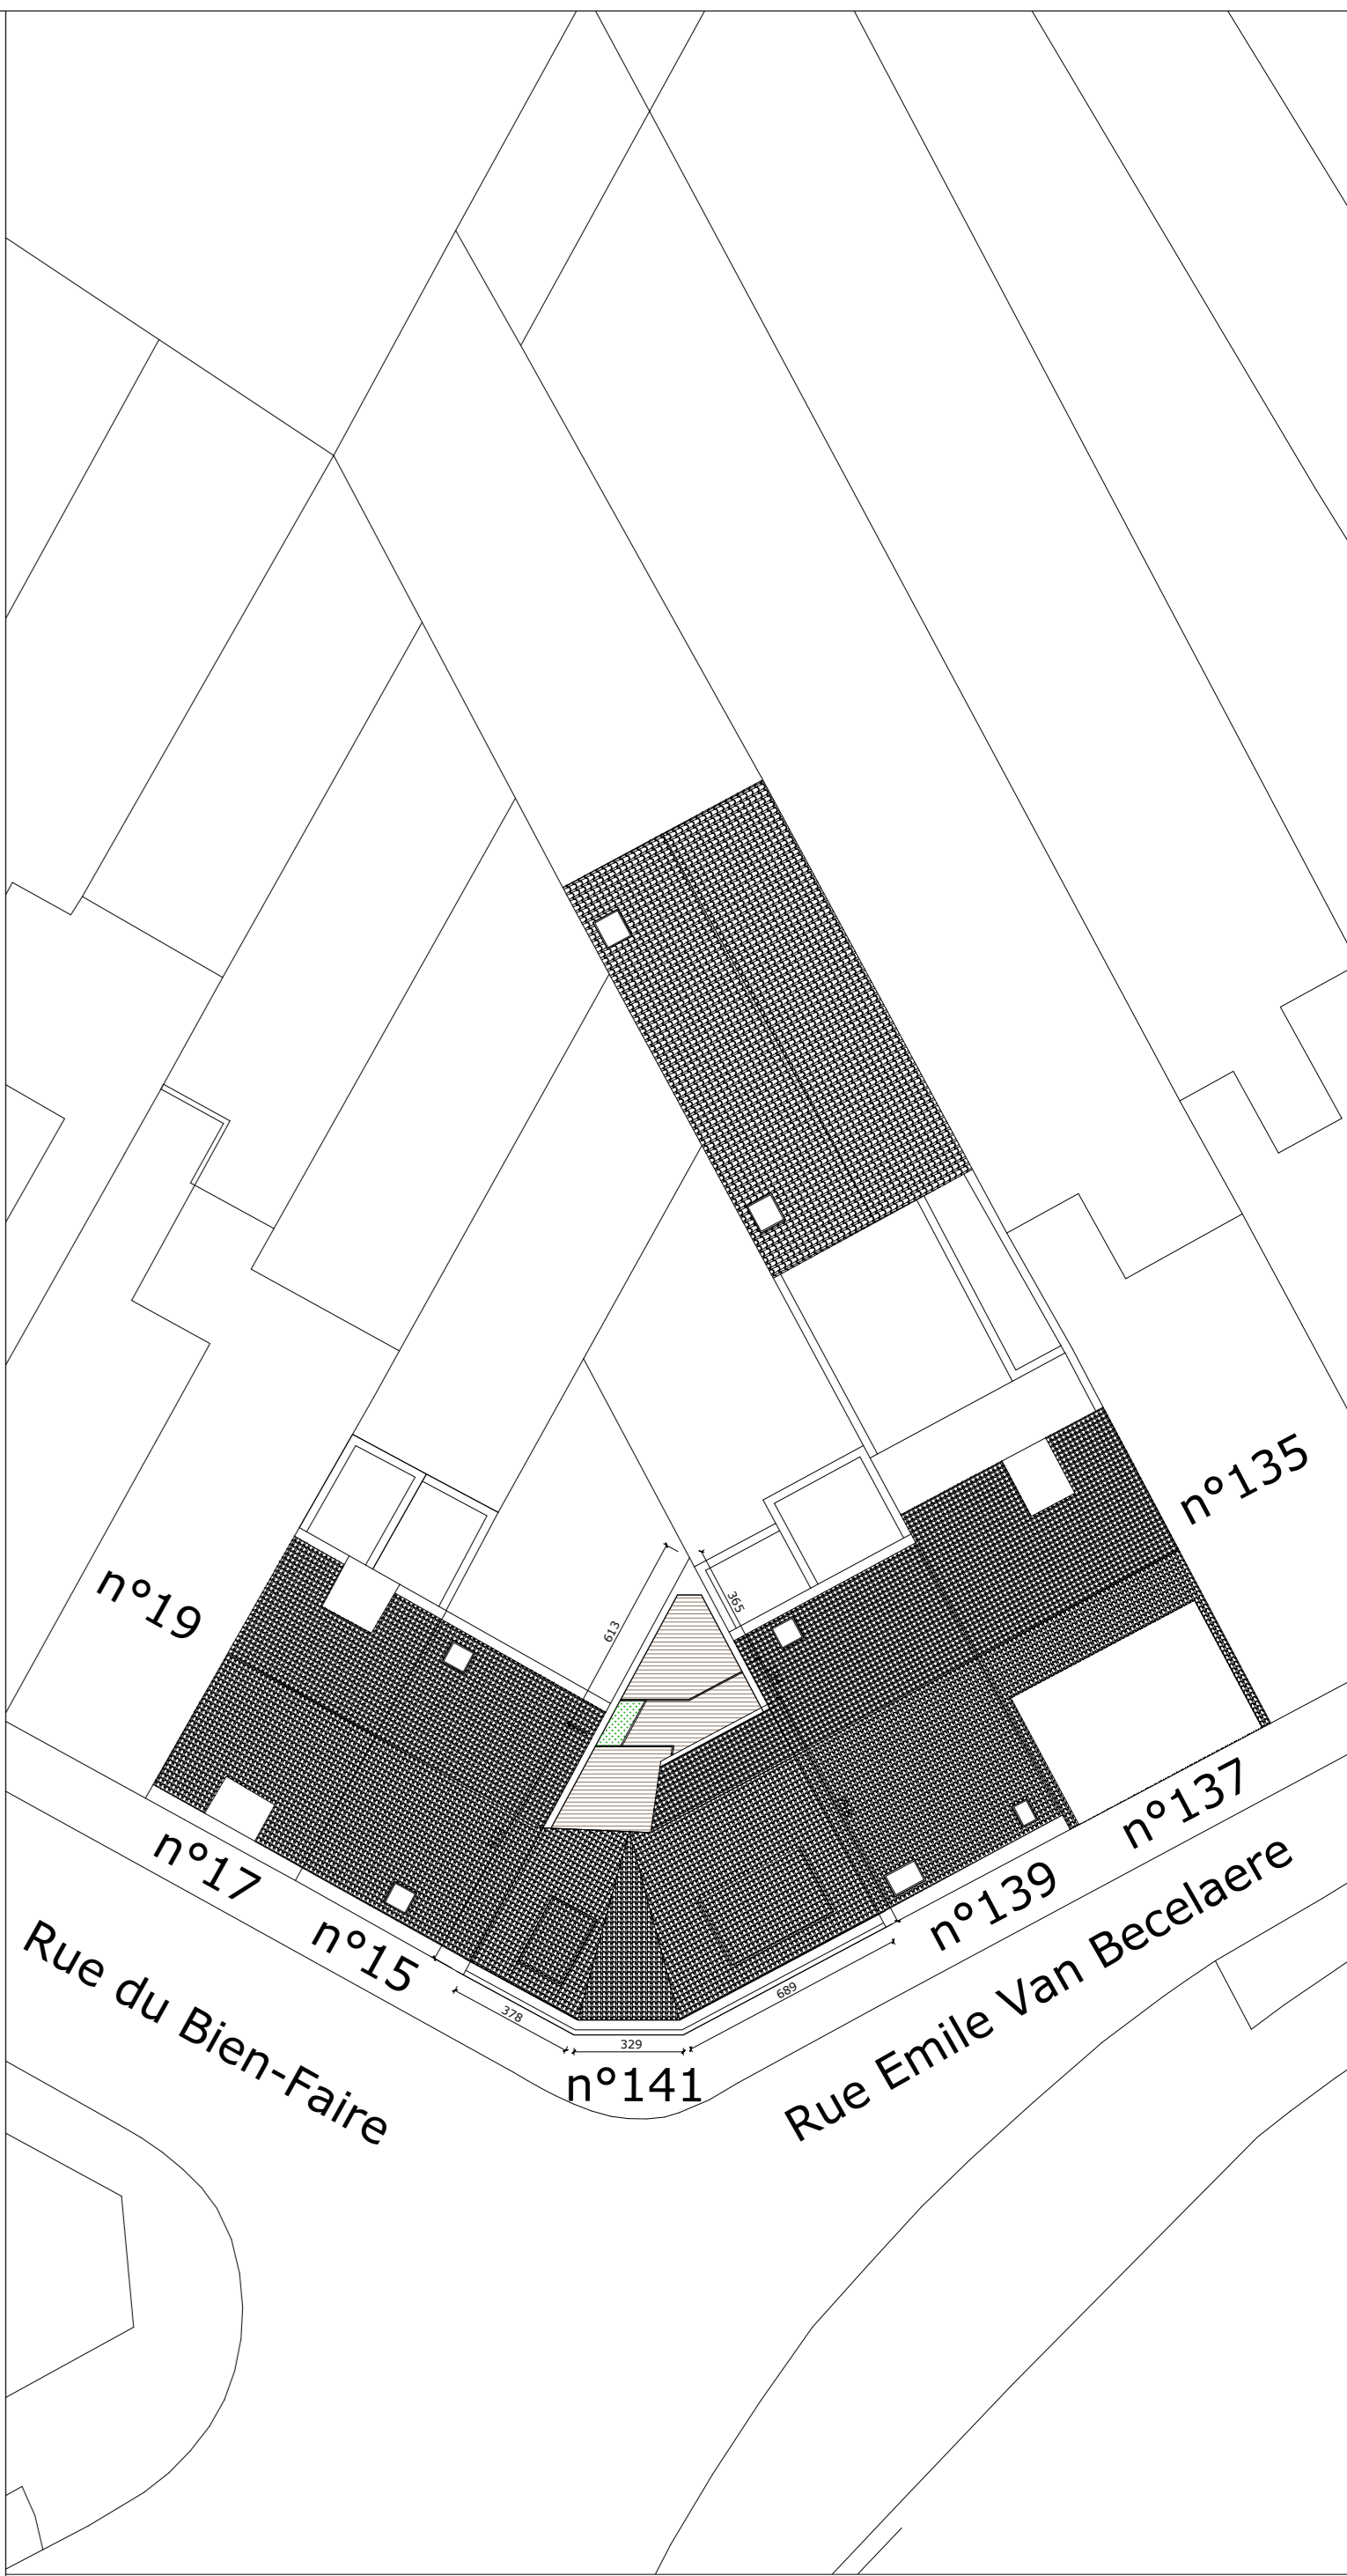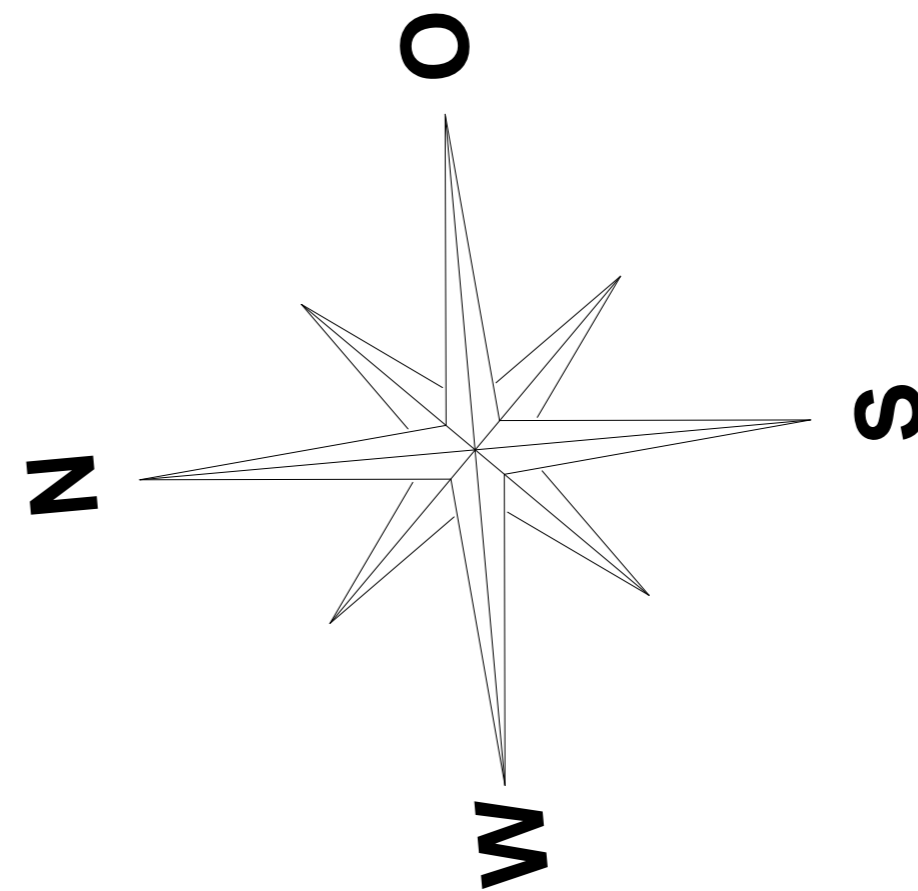

Plan d'implantation
Ech.: 1/200

RENOVATION ET CHANGEMENT D'AFFECTIO
D'UN IMMEUBLE DE COMMERCE ET LOGEMENT
Avenue Emile Van Becelaere, 141
1170 WATERMAEL-BOITSFORT

Maitre d'ouvrage
PALEDO SRL
Représentée par Mike Op de Beeck
Avenue du Bois Sainte Catherine, 12
1380 Lasne

ARCHITECTE
Ph. OP de BEECK
Boulevard Auguste Reyers, 45/4
1030 Schaerbeek

STABILITE

ENTREPRENEUR

Vues en plan
Plan d'implantation

Modifications			
	a		
	b		
	c		
	d		
	e		
	f		
	g		
	h		
	i		
	j		
Situation projetée			
Date: 21.11.2025	Echelle: 1/50	Dossier: 2025_009	PLAN N. SP 1