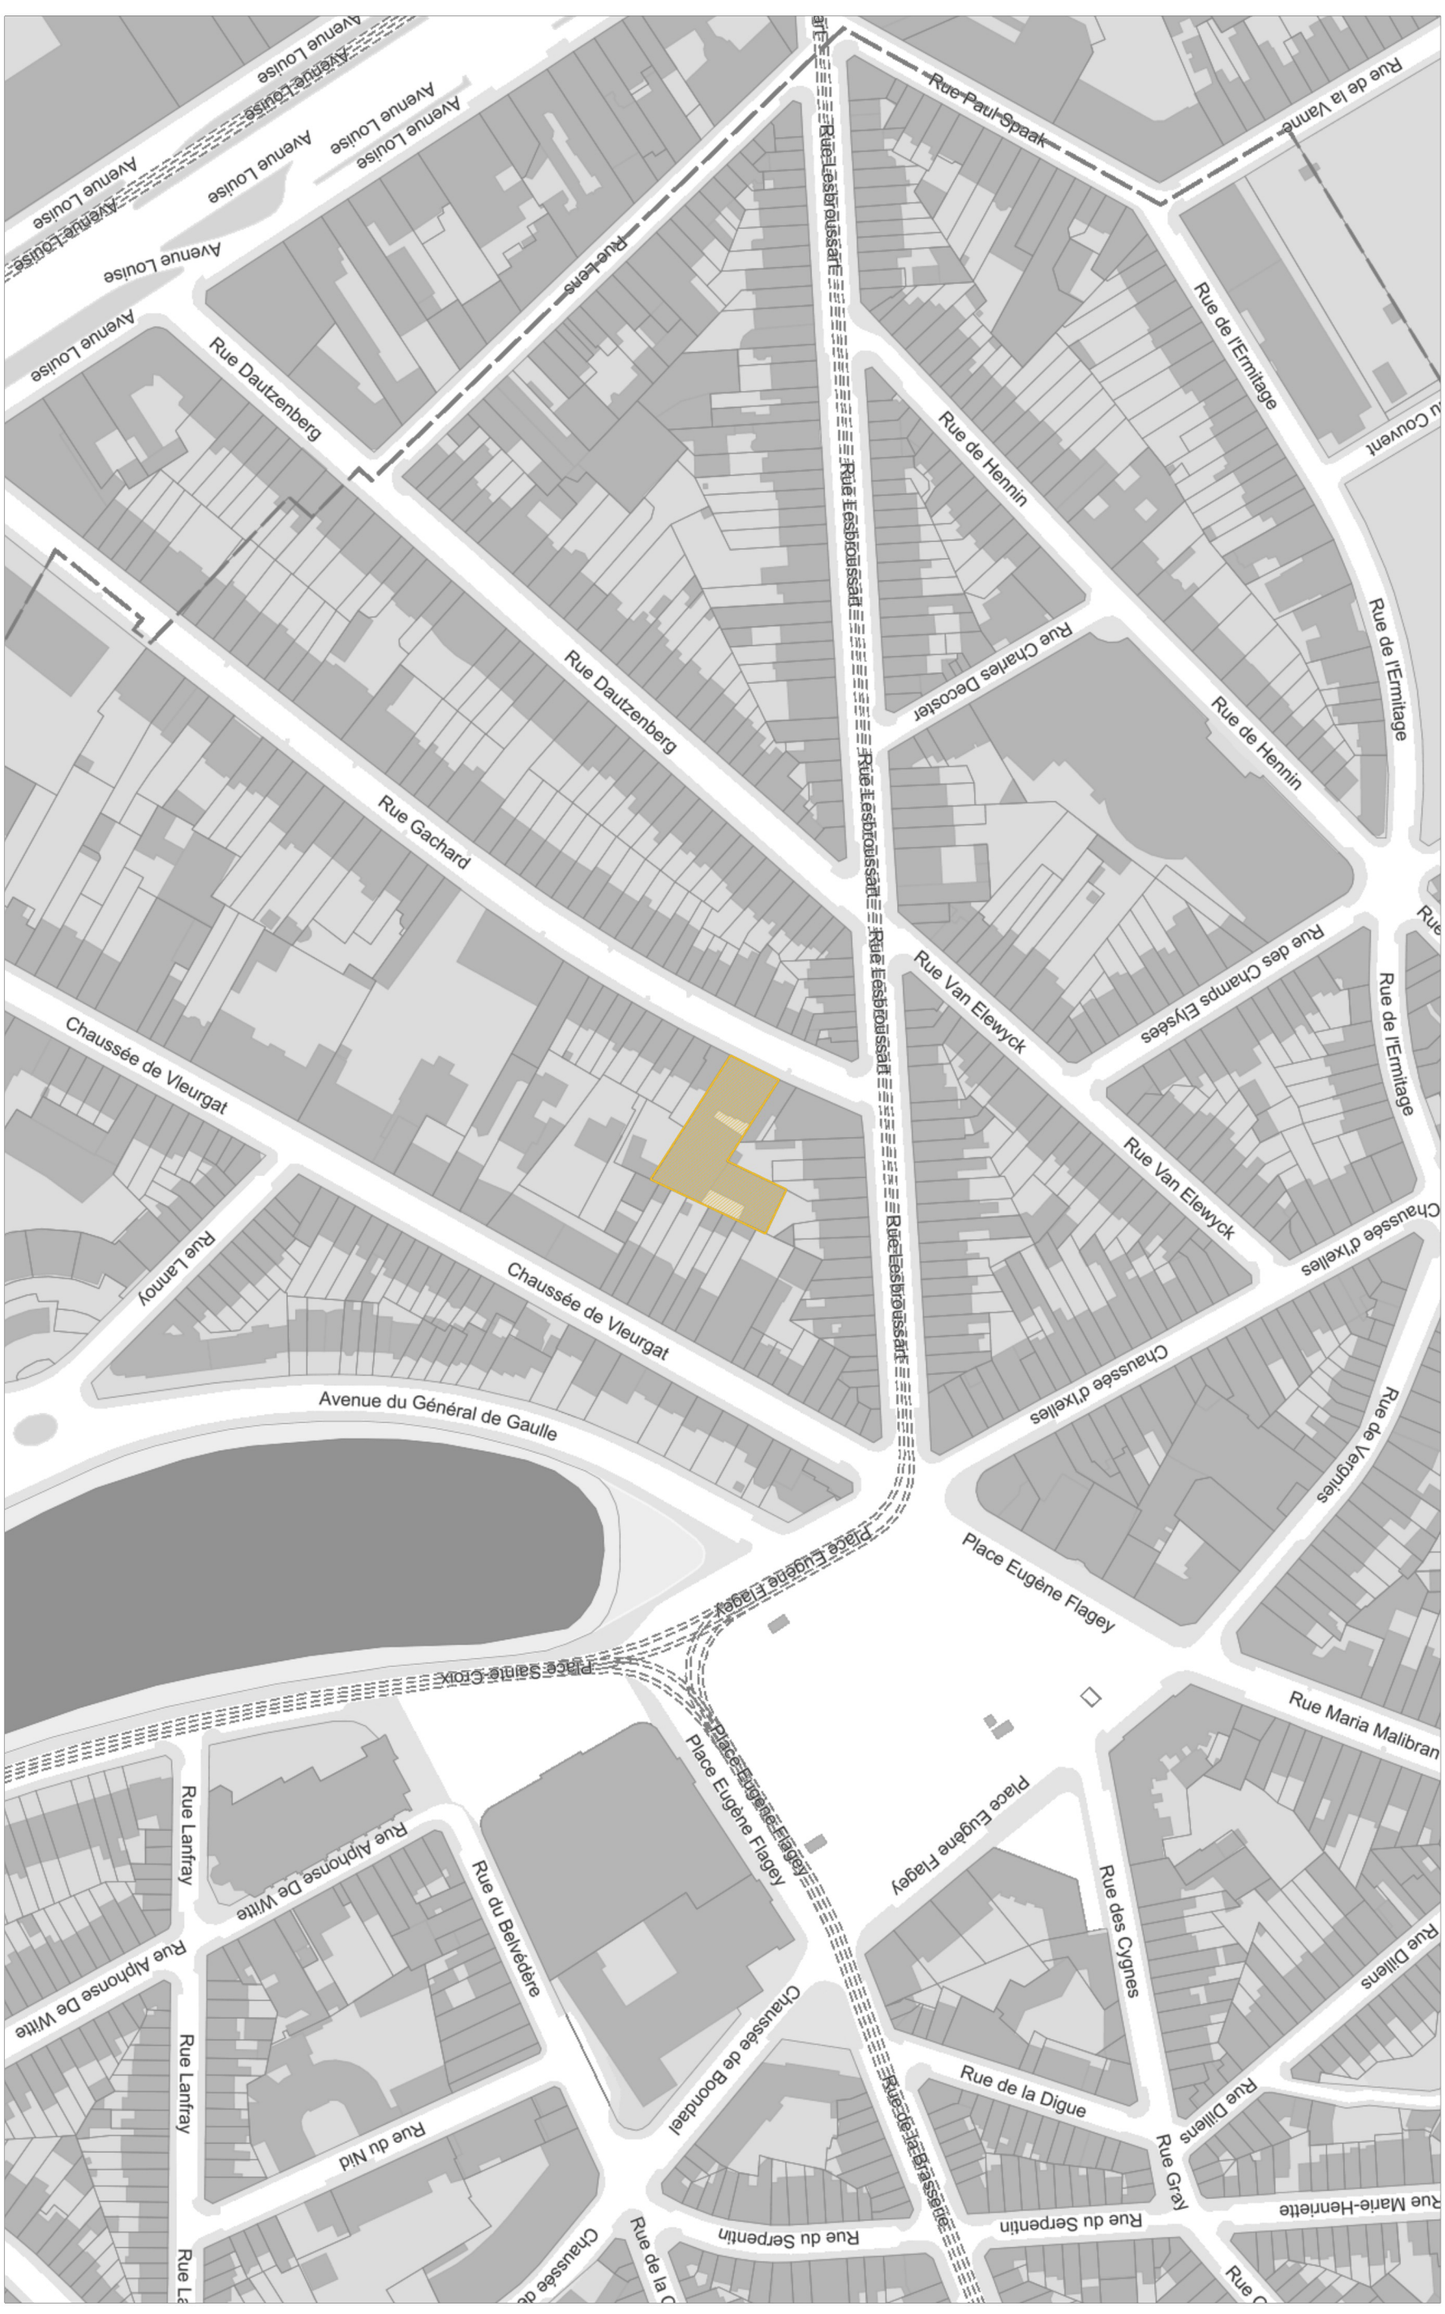


Demandeur	Architecte	Adresse	Cadastre	Ref. Plan	Echelle	Nom du plan	Modifications
xxx	xxx	8/10 Rue Gachard B-1050 Ixelles	Division 21444 Section B n°21T7	**ZPC_PU_PL_A3_LOC**	**1:2000**	SITUATION EXISTANTE PLAN DE LOCALISATION	
xxx xxx	xxx xxx			Order Nr **A3_01**	Date **October 26, 2026**		