

COMMUNE DE GANSHOREN
DEMANDE DE PERMIS D'URBANISME POUR LA
TRANSFORMATION D'UNE MAISON UNIFAMILIALE ET LA
RÉGULARISATION DE LA SITUATION DE FIAT
SQUARE DES PRIVILÈGES 5, 1083 GANSHOREN
REFERENCE CADASTRE: n°A286x

LEGENDE:

MAÇONNERIES ET CLOISONS EXISTANTES

PROFIL MITOYEN

LIMITE

NIVEAU

RADIATEUR

PLAN DE LOCALISATION1:2000




PLAN DE SITUATION1:1000





1. CE DOCUMENT NE PEUT EN AUCUN CAS SERVIR A LA REALISATION DES TRAVAUX. POUR CE FAIRE, IL DEVRA PORTER LA MENTION **EXECUTION** OU **EXE**.
2. TOUTES LES DIMENSIONS SONT DONNEES A TITRE INDICATIF ET DOIVENT ETRE VERIFIEES PAR L'ENTREPRENEUR.
3. TOUTE DISCORDANCE EVENTUELLE EST SIGNALEE PAR CELUI-CI A L'ARCHITECTE AVANT TOUTE ADAPTATION
4. TOUT MANQUE DE CLARETE DANS LES PLANS DOIT ETRE LEVE A LA DEMANDE DE L'ENTREPRENEUR AVANT REMISE DE PRIX
5. LE PRESENT DOCUMENT NE PEUT ETRE COPIE OU CEDE A DES TIERS? EN TOUT OU EN PARTIE, QUE MOYENNANT L'AUTORISATION PREALABLE ET ECRITE DE SON AUTEUR.
6. CES PLANS NE PEUVENT ETRE UTILISES A D'AUTRE FINS QUE CELLES DEFINIES CONTRACTUELLEMENT
7. LE MAITRE DE L'OUVRAGE ET L'ENTREPRENEUR RECONNAISSENT AVOIR PRIS CONNAISSANCE DE CES REMARQUES ET LES APPROUVENT

PLAN N° 00/00 MAITRE DE L'OUVRAGE	PROJET:	SITUATION DE FAIT SYNTHESE LOCALISATION / LEGENDE SYNTHESE				COMMUNE DE GANSHOREN DEMANDE DE PERMIS D'URBANISME POUR LA TRANSFORMATION D'UNE MAISON UNIFAMILIALE ET LA RÉGULARISATION DE LA SITUATION DE FAIT SQUARE DES PRIVILÈGES 5, 1083 GANSHOREN REFERENCE CADASTRE: n°A286x		<div>C&K architects SRL</div> <div>ARCHITECTE Avenue Ernestine 4 boîte 2 / 1050 Bruxelles TEL: 0032 497142818 - E-mail: architects.ck@gmail.com</div>	
		ECHELLE (S)	00	SE - 05/06/2025		03		PROJET N°:	25.545
		01			04		DATE:	05/06/2025	
		02			05		STADE:	SE	

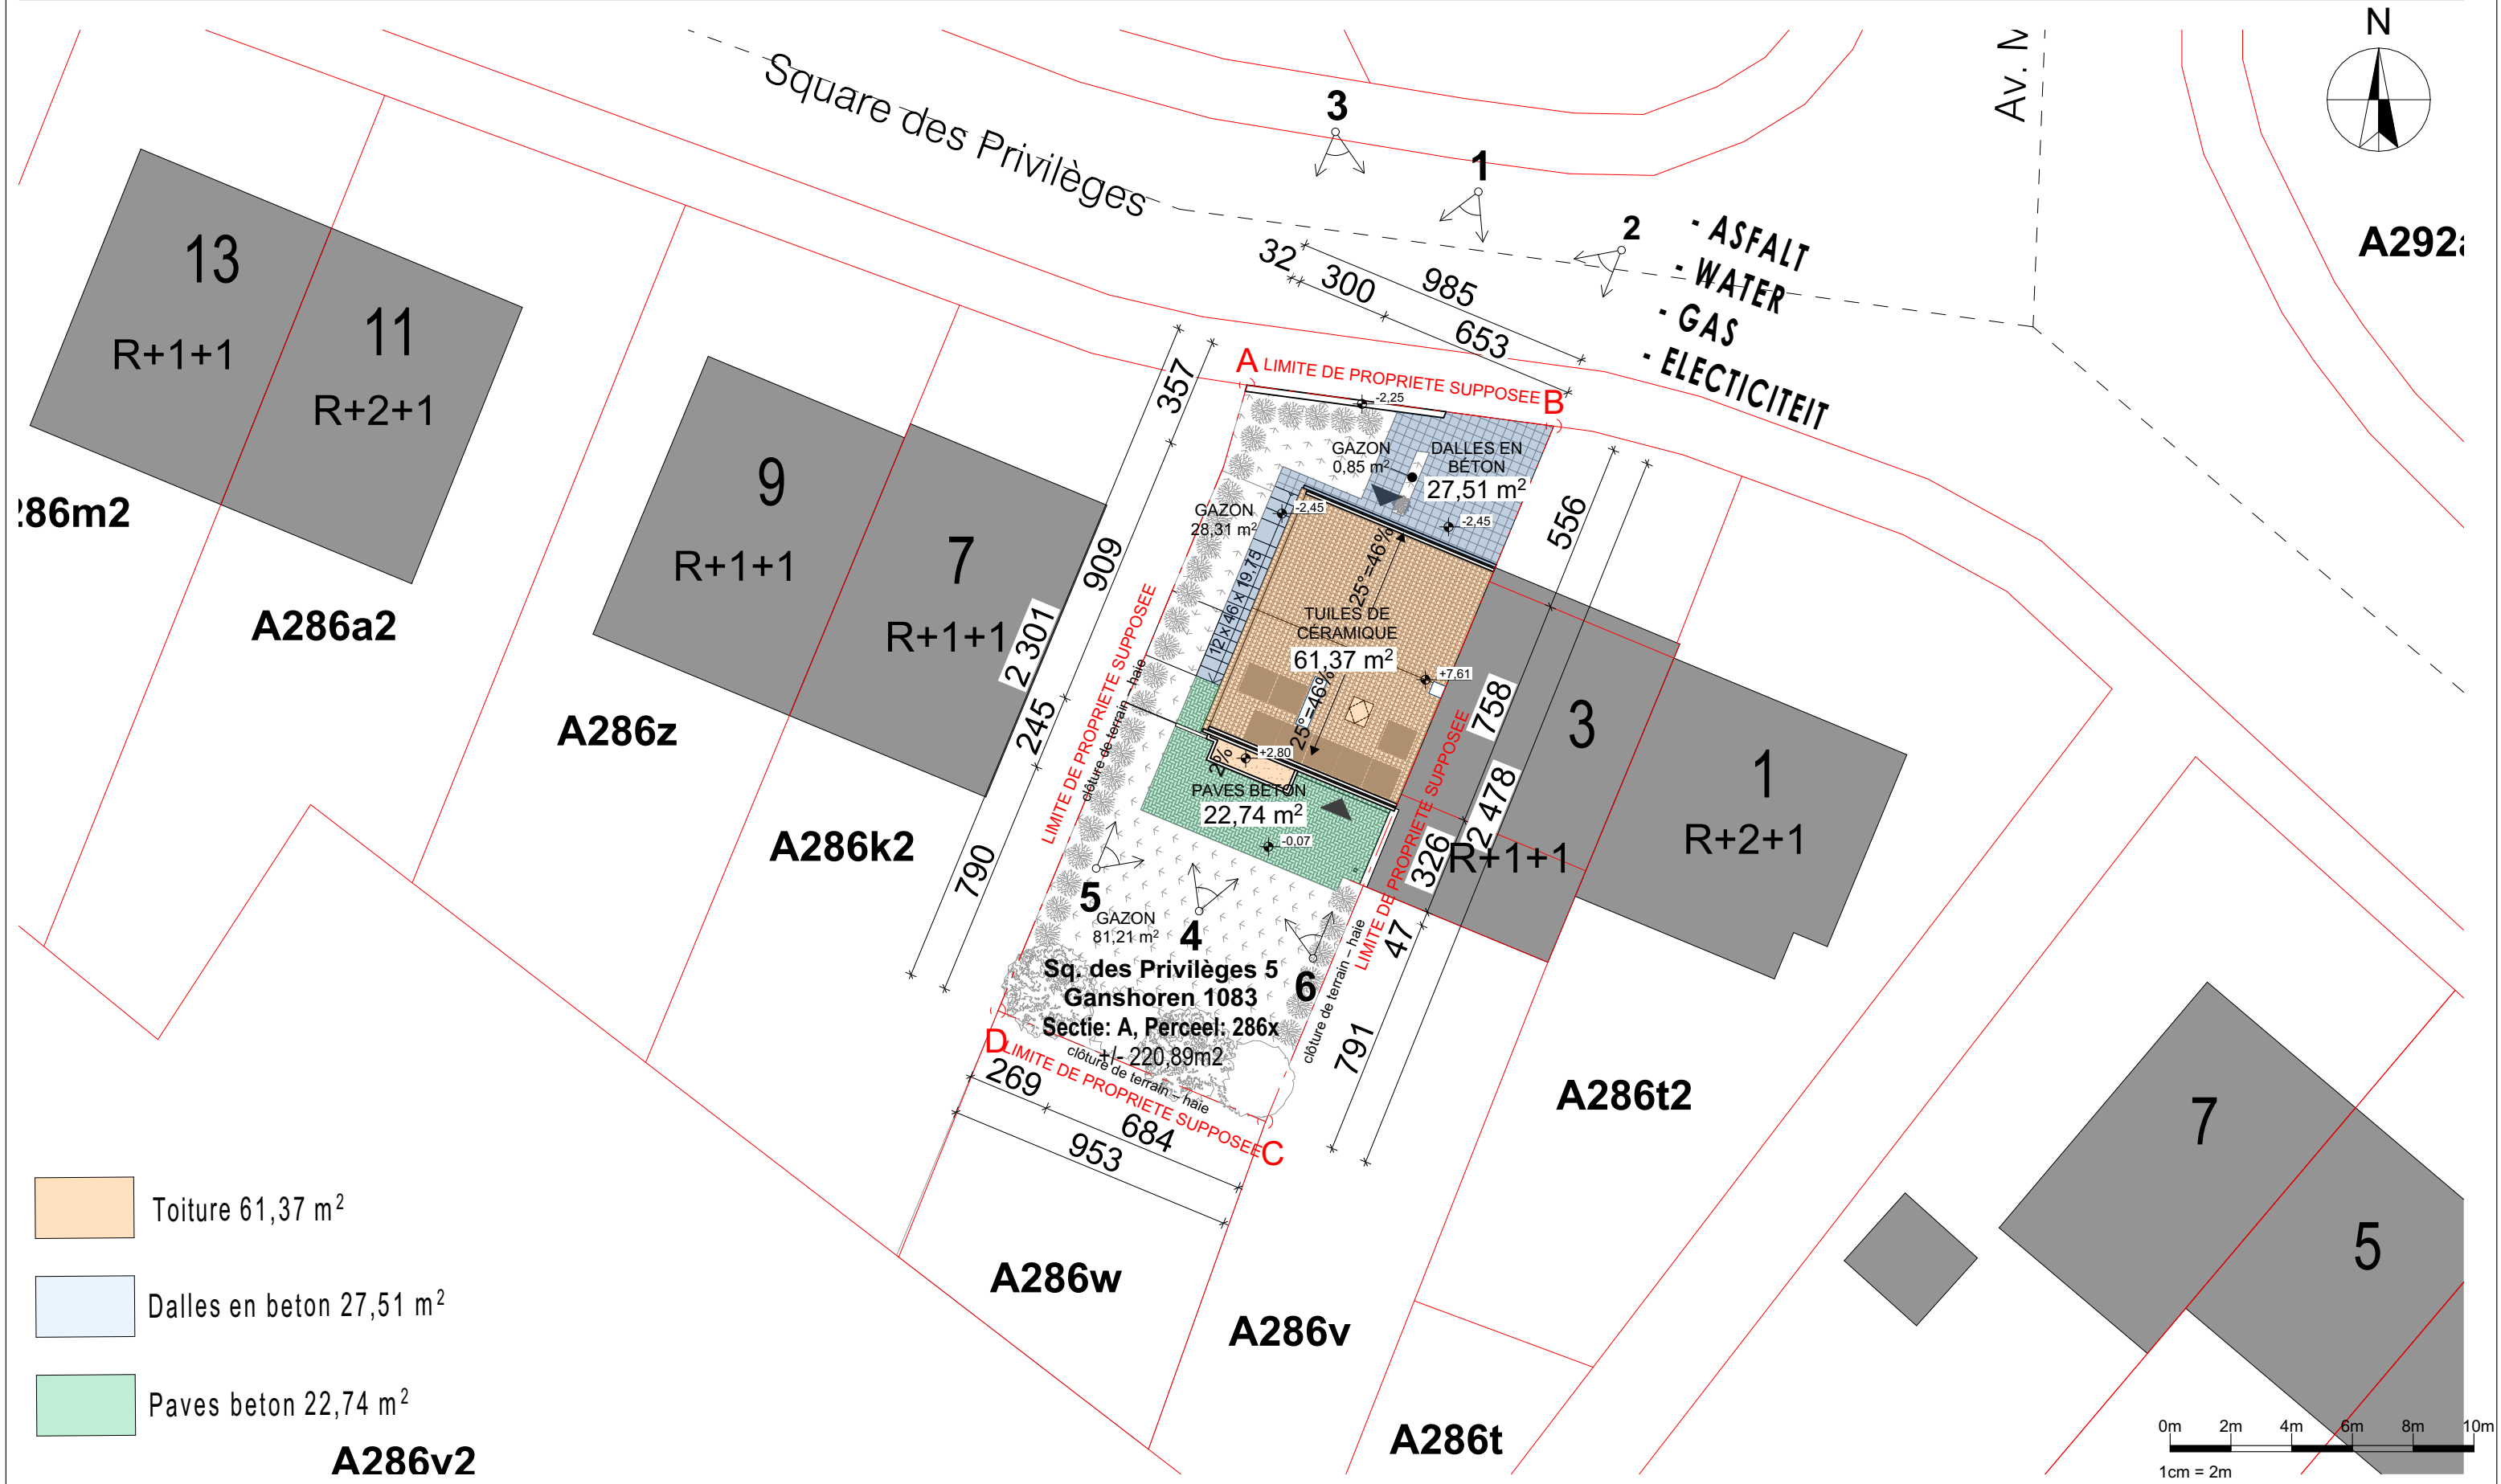


PLAN N° 01/05	PROJET:		SITUATION DE FAIT SYNTHESE PLAN DE SYNTHESE - IMPLANTATION				ARCHITECTE	
	MAITRE DE L'OUVRAGE		COMMUNE DE GANSHOREN DEMANDE DE PERMIS D'URBANISME POUR LA TRANSFORMATION D'UNE MAISON UNIFAMILIALE ET LA RÉGULARISATION DE LA SITUATION DE FAIT SQUARE DES PRIVILÈGES 5, 1083 GANSHOREN REFERENCE CADASTRE: n°A286x				C&K architects SRL Avenue Ernestine 4 boîte 2 / 1050 Bruxelles TEL: 0032 497142818 - E-mail: architects.ck@gmail.com	
	ECHELLE (S)	00	SE - 05/06/2025	03			PROJET N°:	25.545
1:200		01		04			DATE:	05/06/2025
		02		05			STADE:	SE

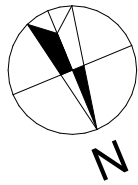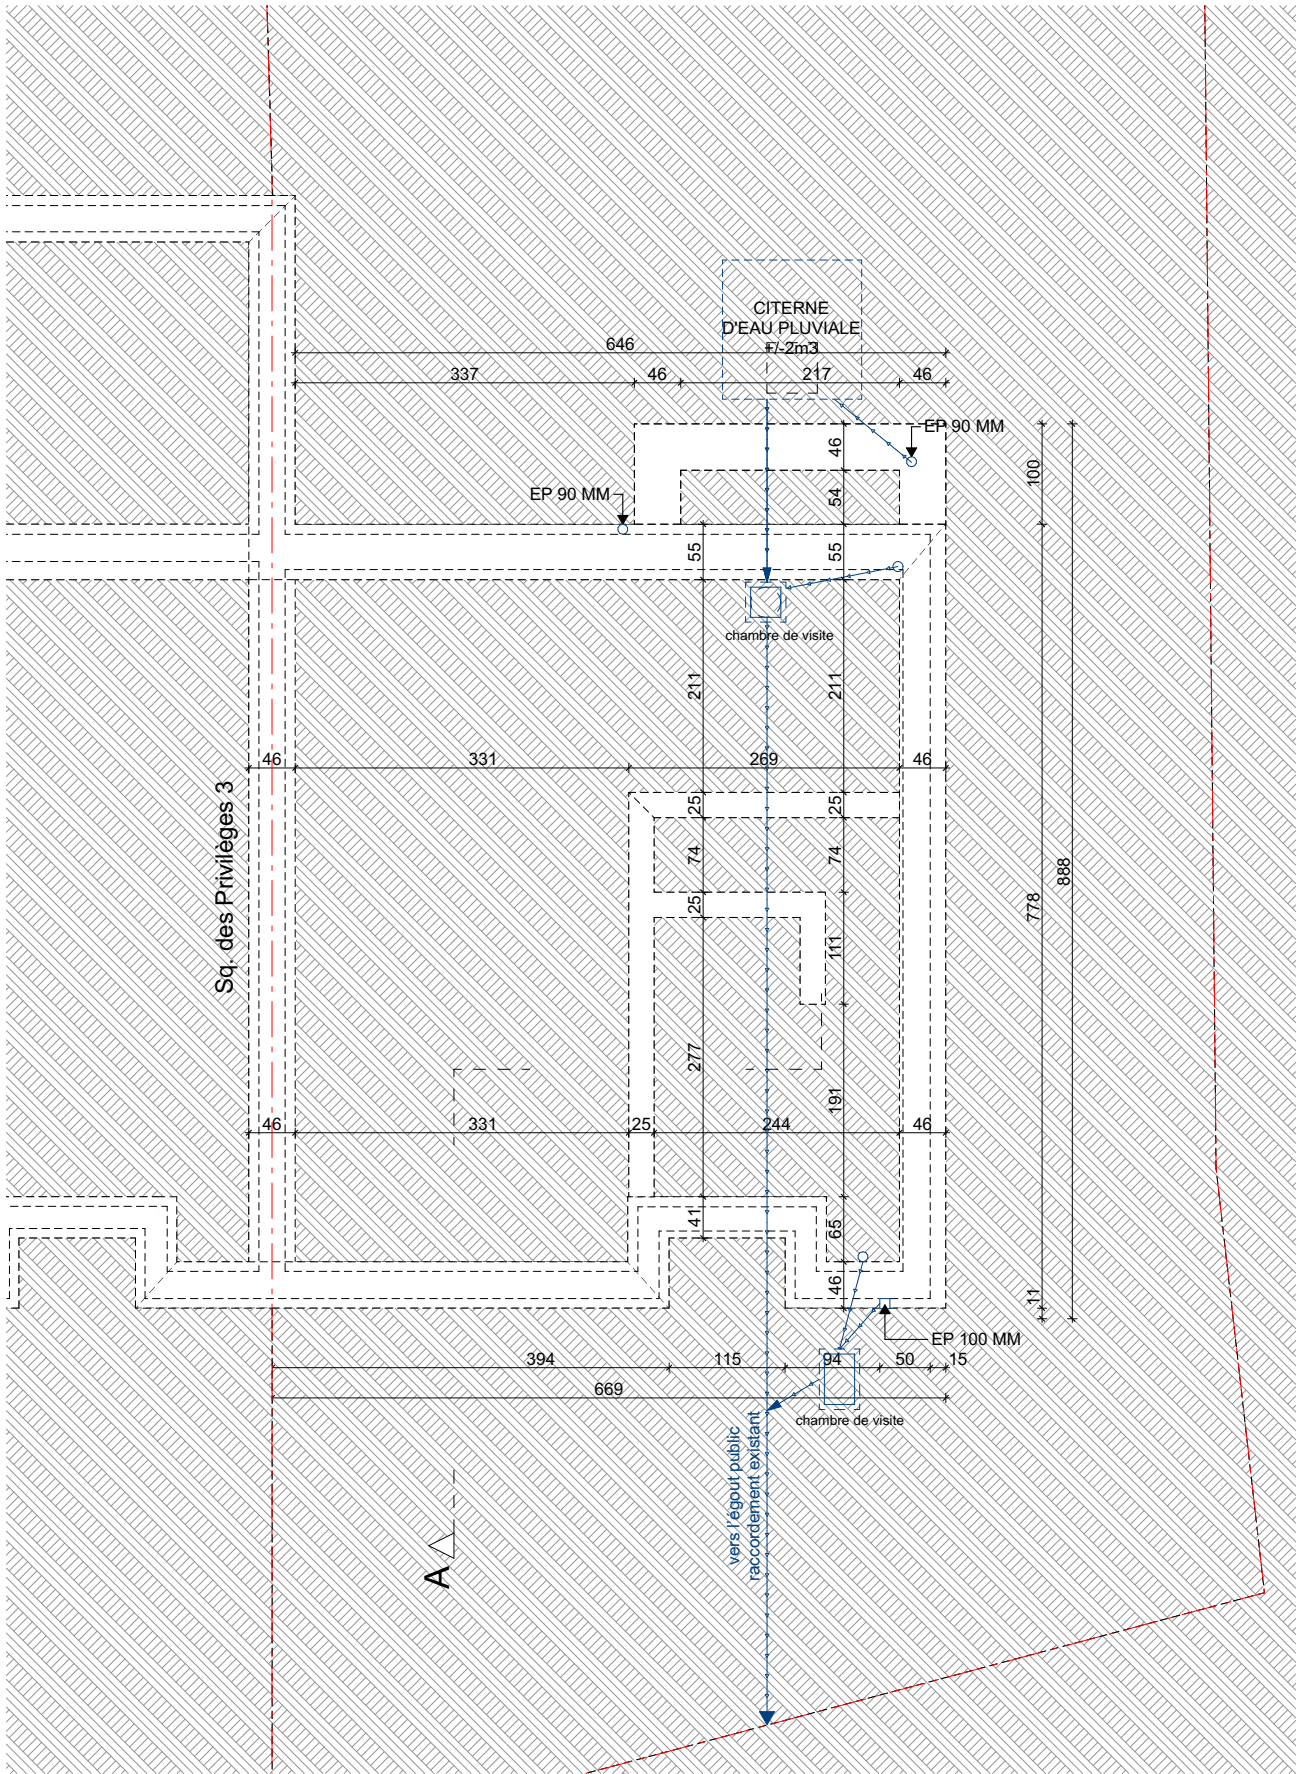

LEGENDE:

- MAÇONNERIES ET CLOISONS EXISTANTES
- PROFIL MITOYEN
- LIMITE
- NIVEAU
- RADIATEUR
- MURS PROJÉTÉS
- ISOLATION
- DÉMOLITION
- FAUX PLAFONDS
- VENTILATION

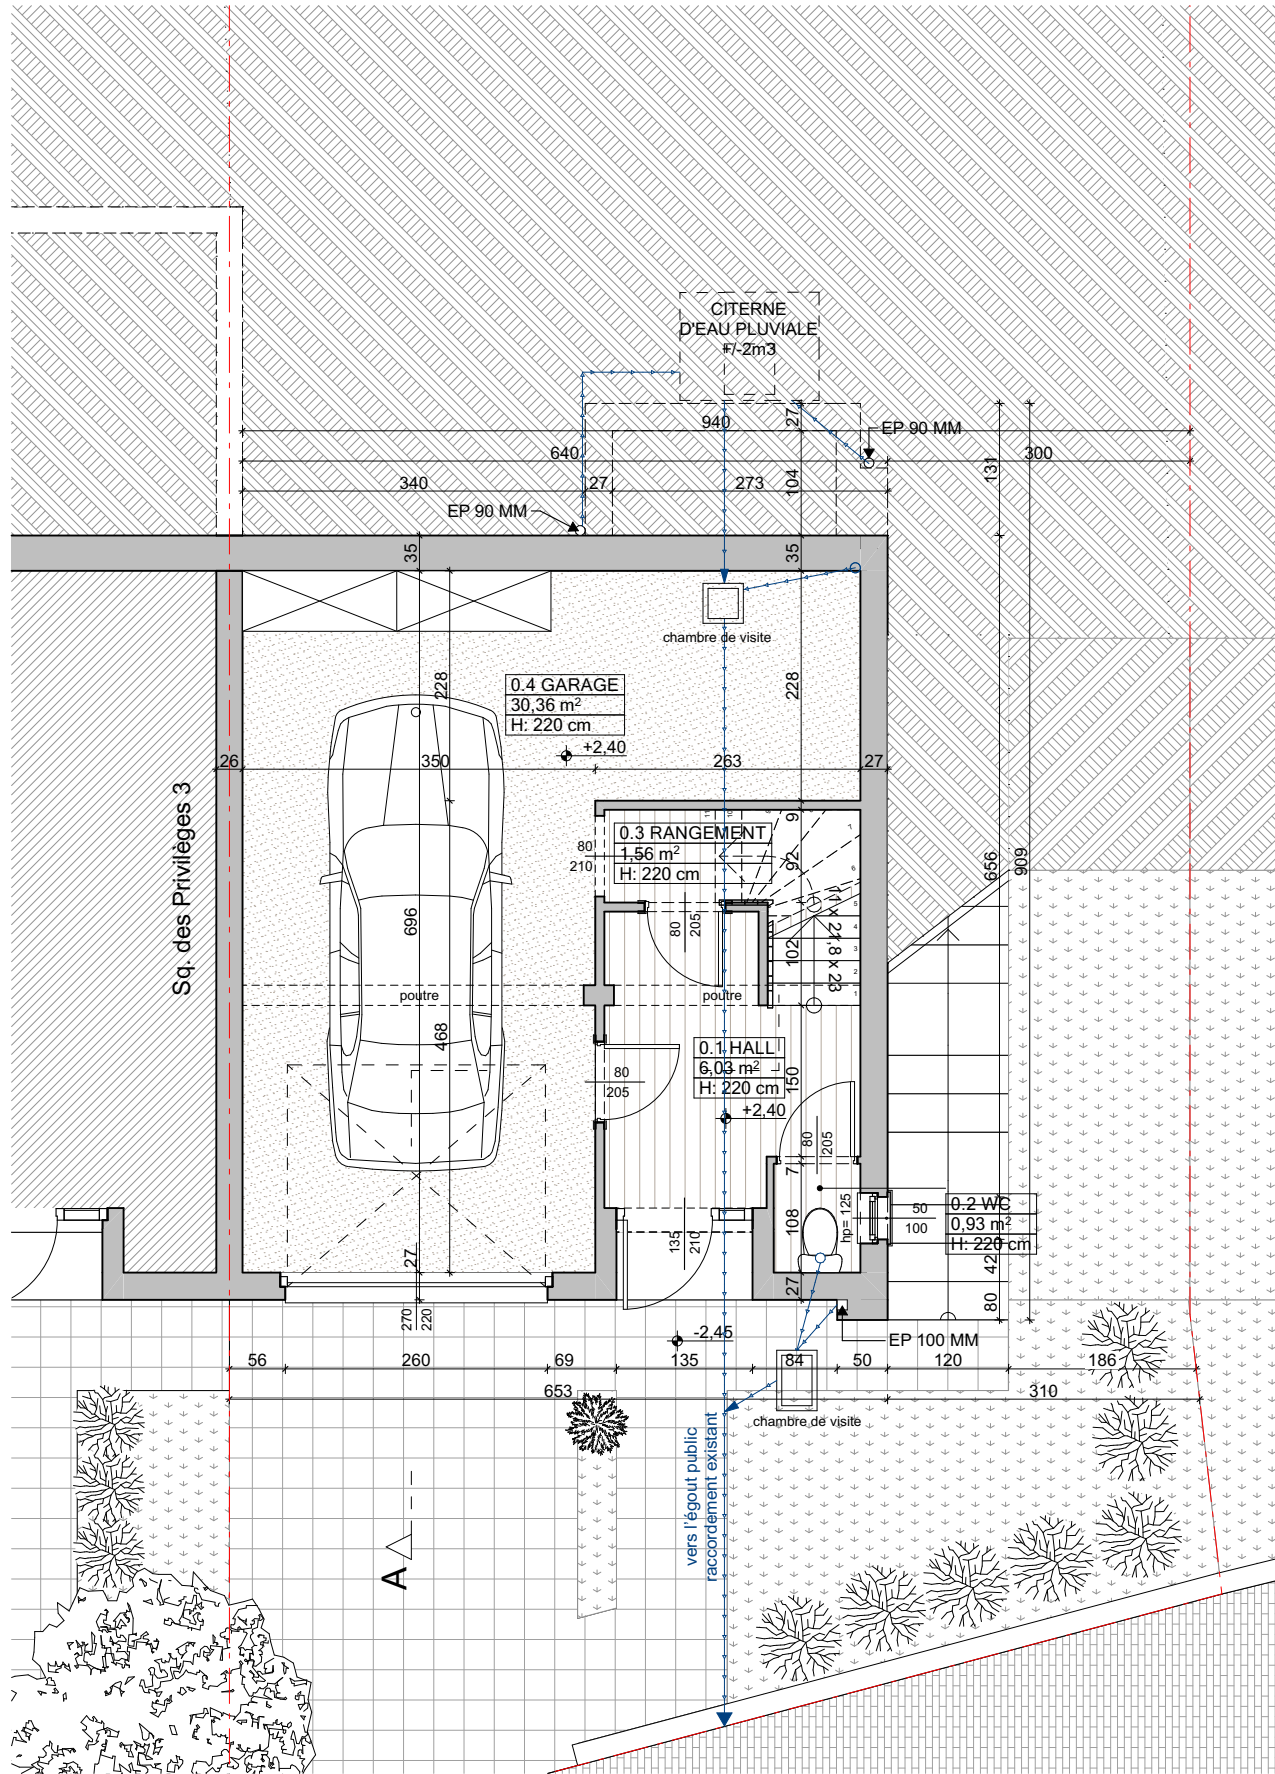

PLAN N° 02/05

MAITRE DE L'OUVRAGE

PROJET:

SITUATION DE FAIT SYNTHESE
PLAN DE SYNTHESE - PLANS

ECHELLE (S)

00

SE - 05/06/2025

1:75, 1:50

01

02

COMMUNE DE GANSHOREN
DEMANDE DE PERMIS D'URBANISME POUR LA TRANSFORMATION D'UNE MAISON
UNIFAMILIALE ET LA RÉGULARISATION DE LA SITUATION DE FAIT
SQUARE DES PRIVILÈGES 5, 1083 GANSHOREN
REFERENCE CADASTRE: n°A286x

03

04

05

C&K
architects SRL

ARCHITECTE

Avenue Ernestine 4 boîte 2 / 1050 Bruxelles
TEL: 0032 497142818 - E-mail: architects.ck@gmail.com

PROJET N°:


25.545

DATE:

05/06/2025


STADE:

SE

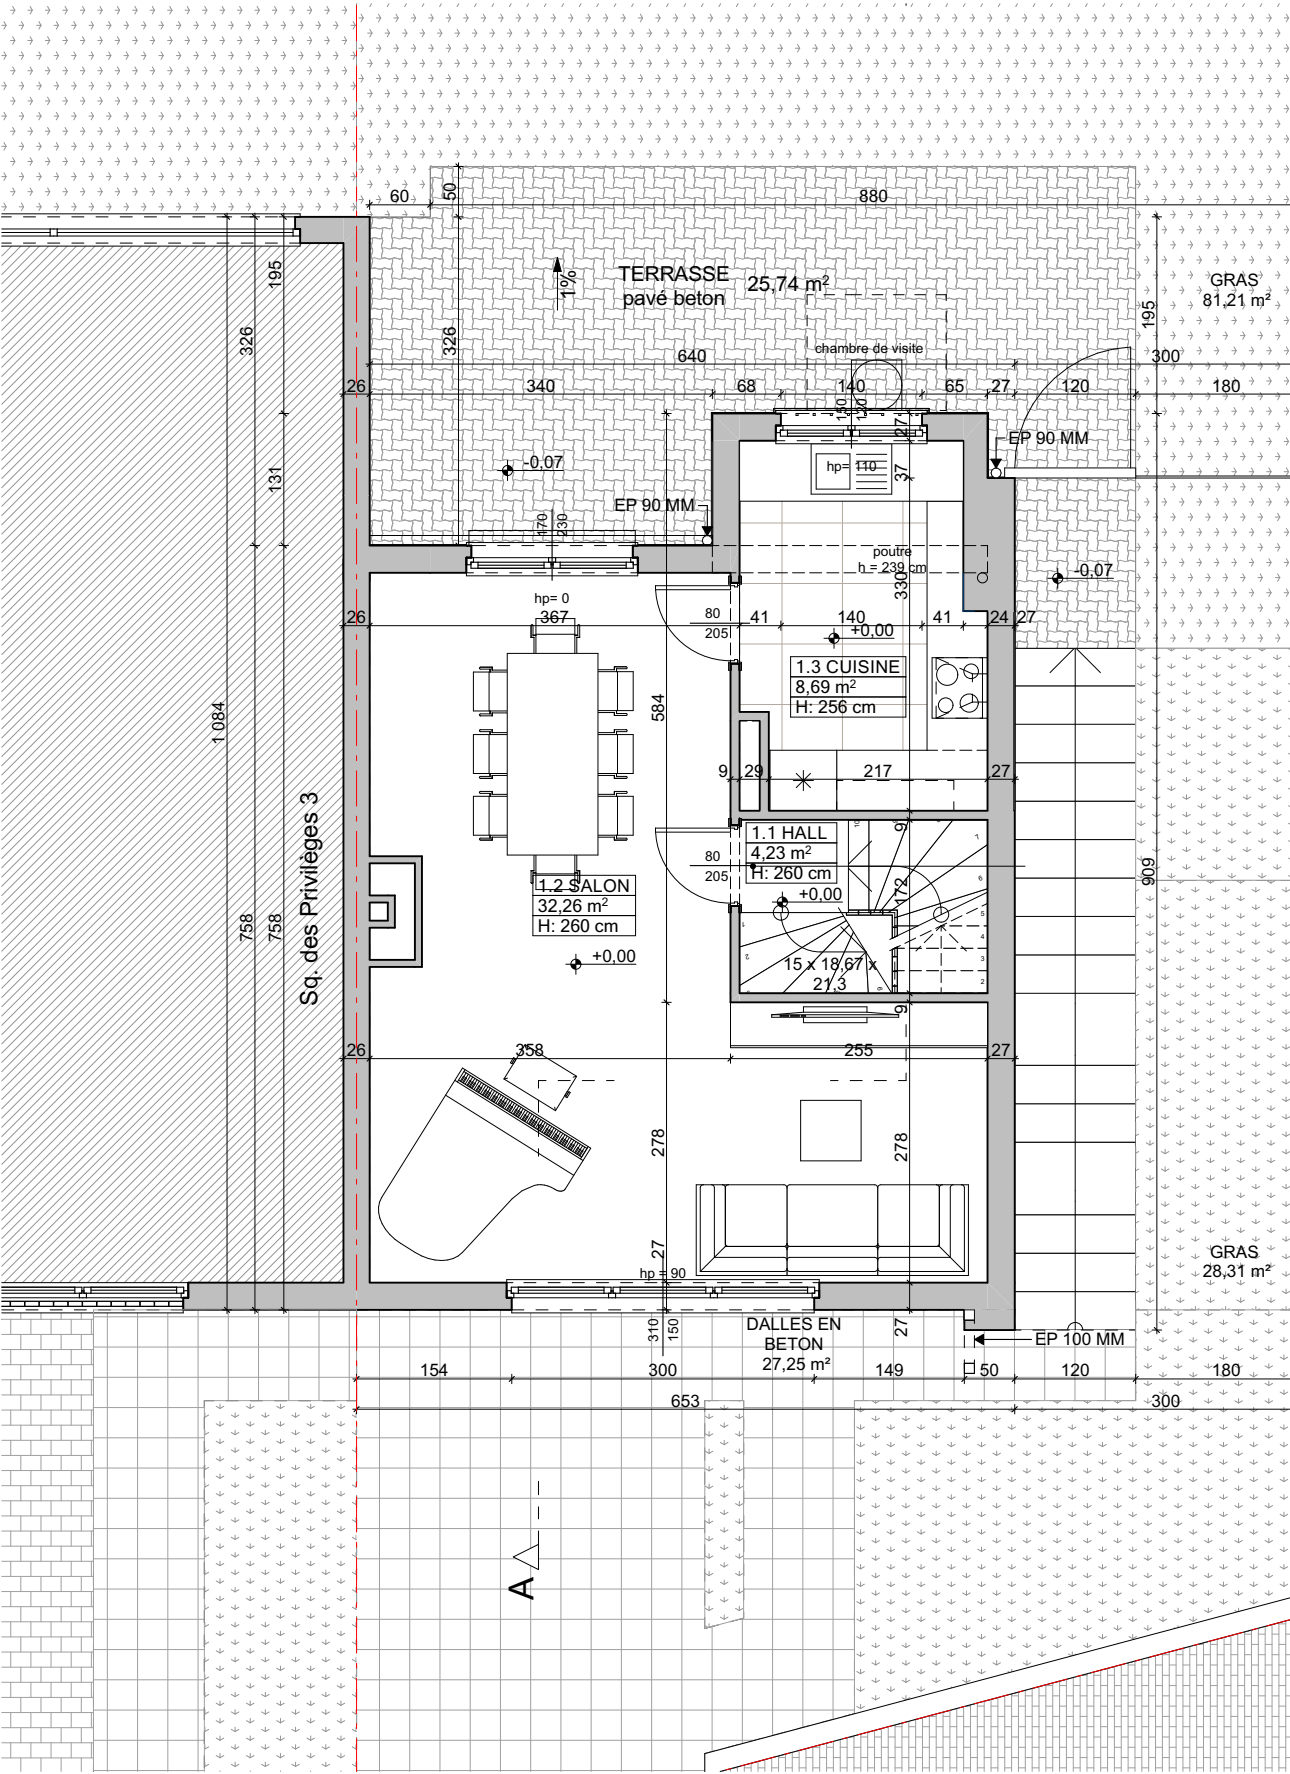

LEGENDE:

- MAÇONNERIES ET CLOISONS EXISTANTES
- PROFIL MITOYEN
- LIMITE
- NIVEAU
- RADIATEUR
- MURS PROJÉTÉS
- ISOLATION
- DÉMOLITION
- FAUX PLAFONDS
- VENTILATION

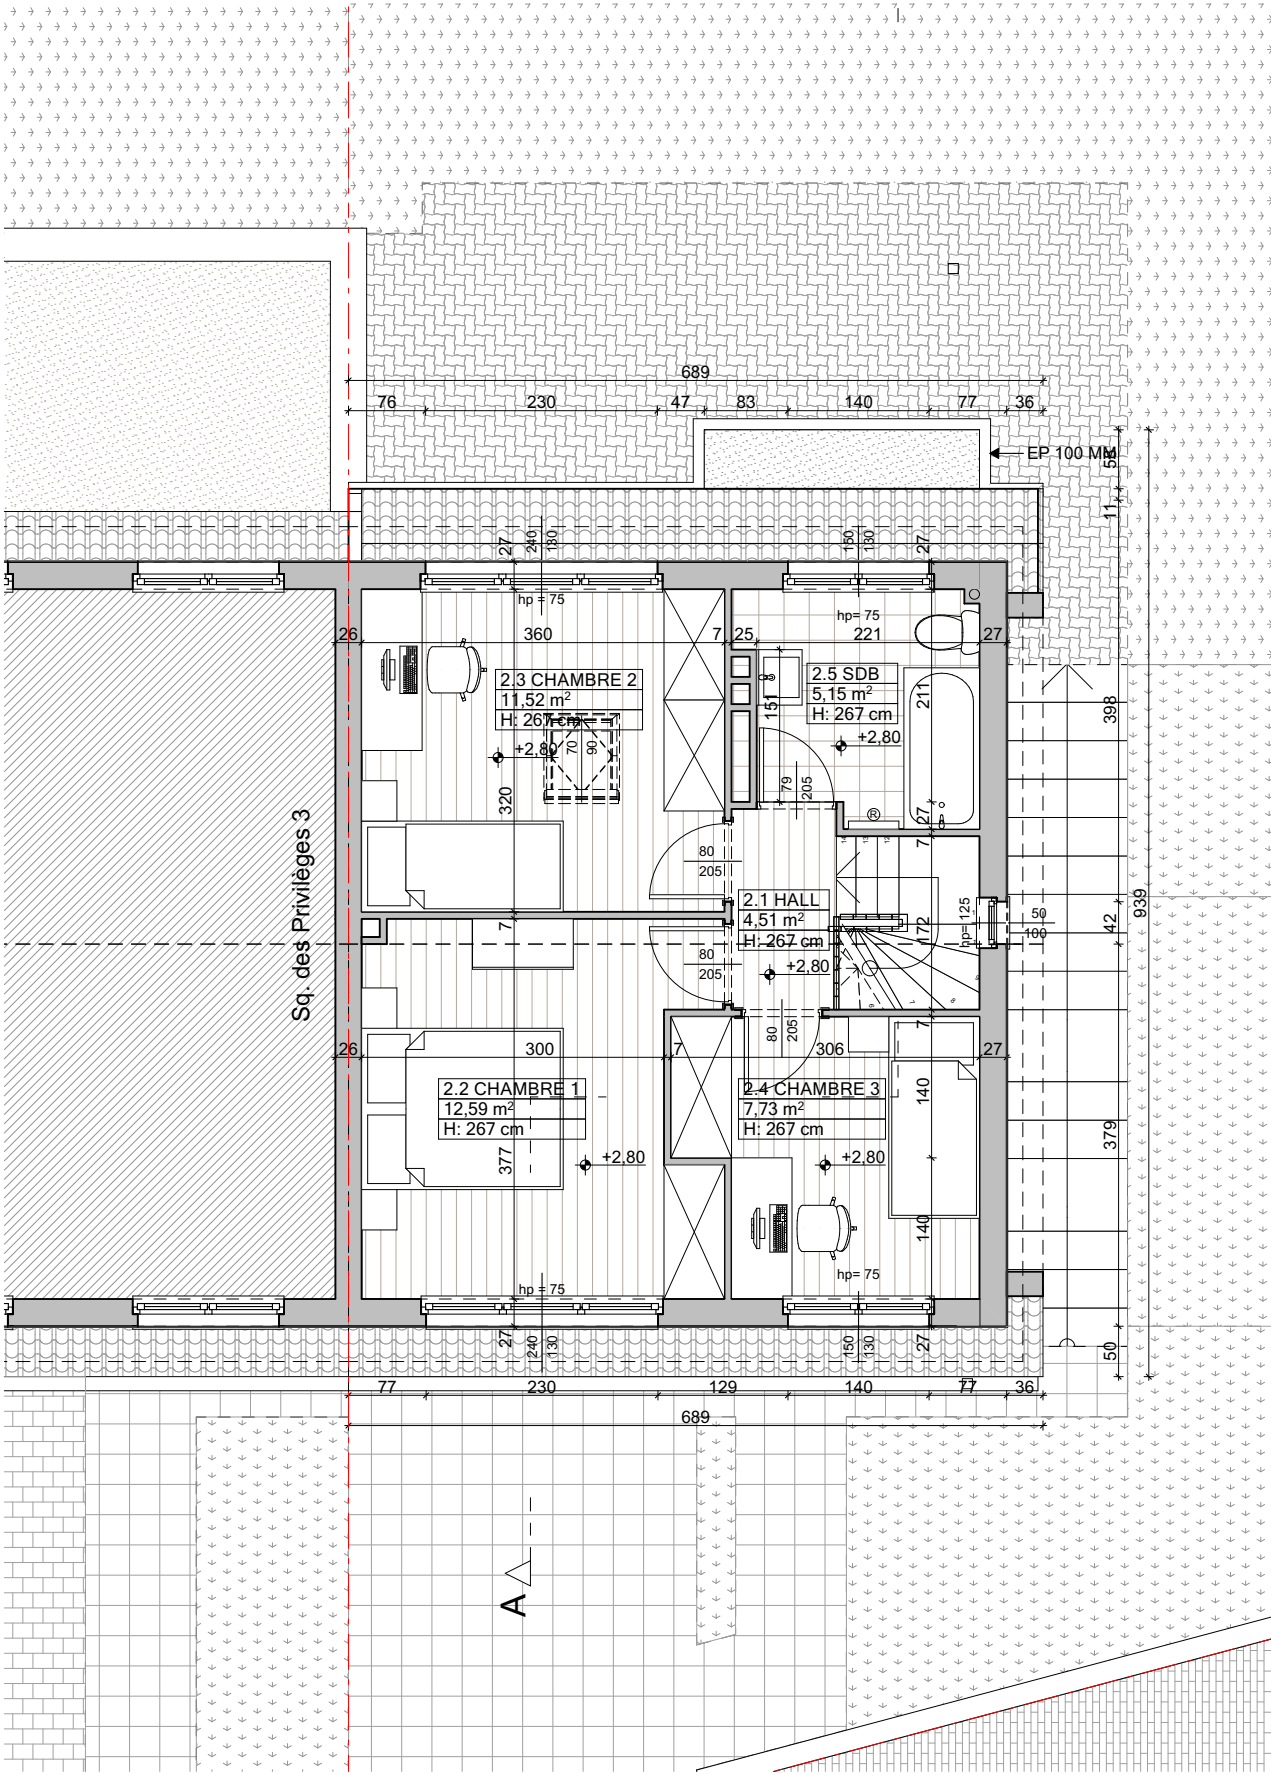

PLAN N° 03/05
MAITRE DE L'OUVRAGE


PROJET: SITUATION DE FAIT SYNTHESE
PLAN DE SYNTHESE - PLANS

COMMUNE DE GANSHOREN
DEMANDE DE PERMIS D'URBANISME POUR LA TRANSFORMATION D'UNE MAISON
UNIFAMILIALE ET LA RÉGULARISATION DE LA SITUATION DE FAIT
SQUARE DES PRIVILÈGES 5, 1083 GANSHOREN
REFERENCE CADASTRE: n°A286x


ARCHITECTE
C&K architects SRL
Avenue Ernestine 4 boîte 2 / 1050 Bruxelles
TEL: 0032 497142818 - E-mail: architects.ck@gmail.com

ECHELLE (S)	00	SE - 05/06/2025	03
	01		04
	02		05

PROJET N°:	25.545
DATE:	05/06/2025
STADE:	SE


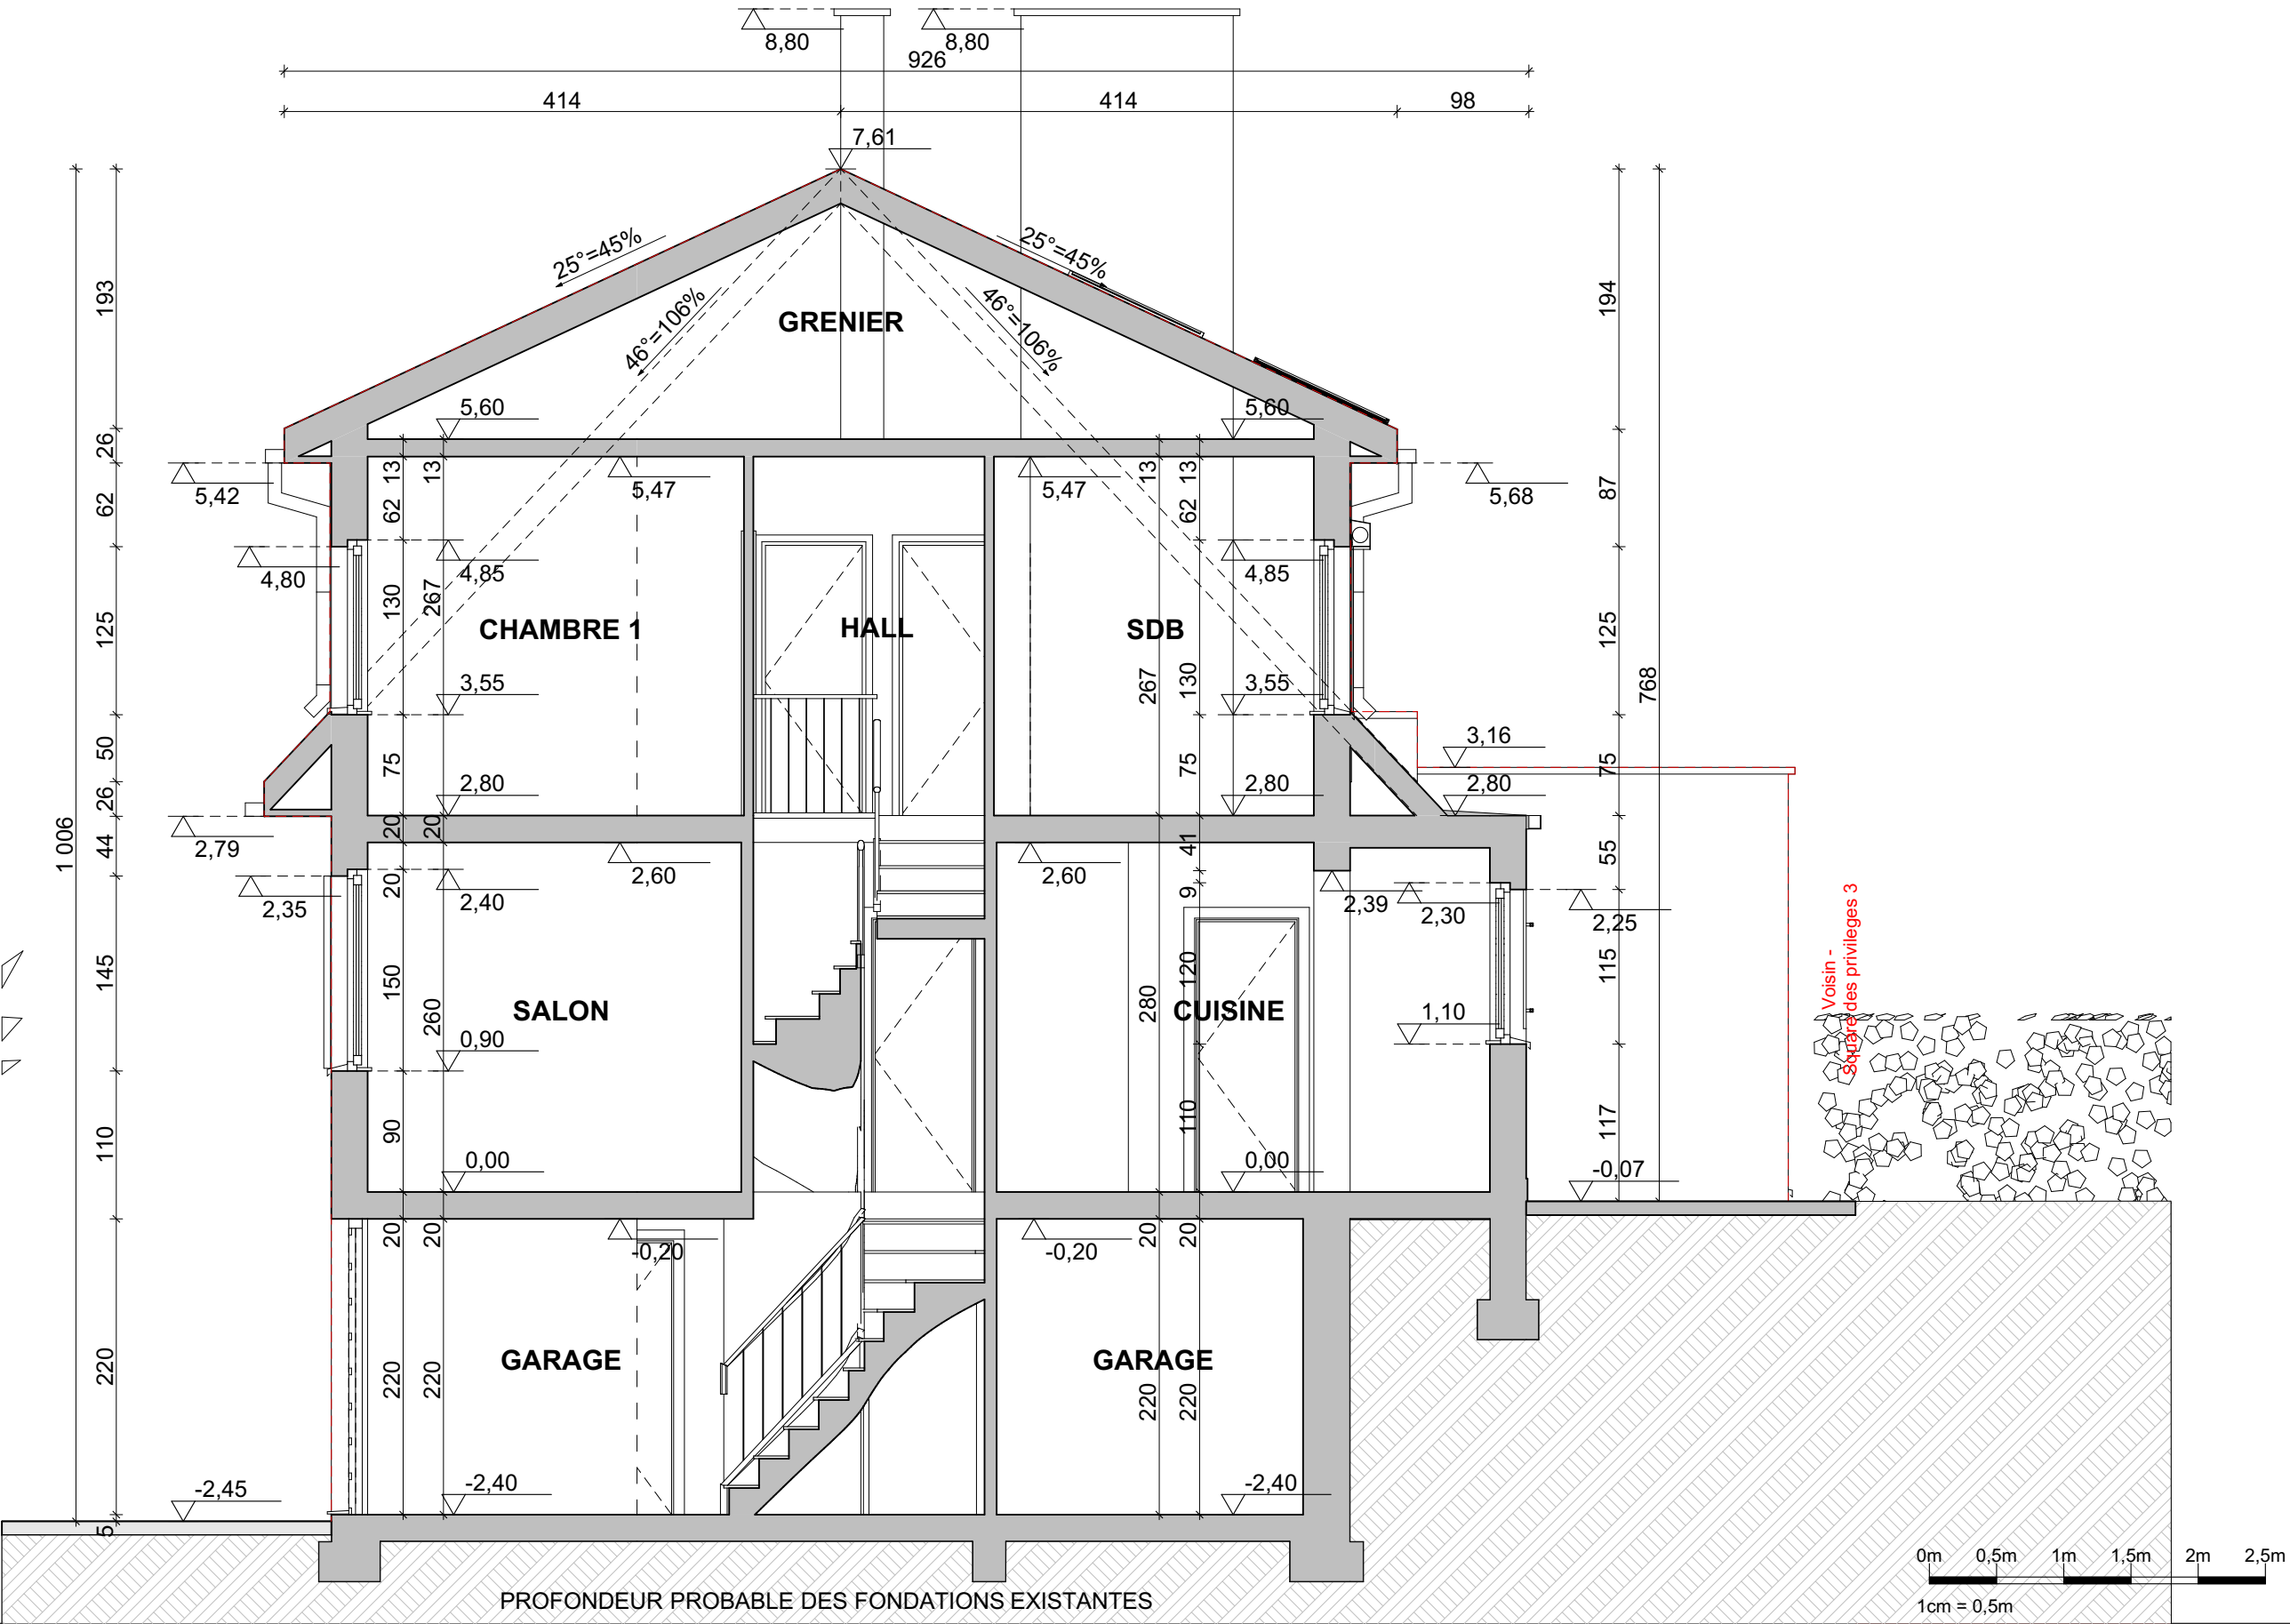


PLAN N° <div>04/05</div>		PROJET: <div>SITUATION DE FAIT SYNTHESE</div> <div>PLAN DE SYNTHESE - COUPE A-A</div>		COMMUNE DE GANSHOREN		<div>C&K</div> <div>architects SRL</div>		ARCHITECTE	
MAITRE DE L'OUVRAGE				DEMANDE DE PERMIS D'URBANISME POUR LA TRANSFORMATION D'UNE MAISON UNIFAMILIALE ET LA RÉGULARISATION DE LA SITUATION DE FAIT				Avenue Ernestine 4 boîte 2 / 1050 Bruxelles	
				SQUARE DES PRIVILÈGES 5, 1083 GANSHOREN				TEL: 0032 497142818 - E-mail: architects.ck@gmail.com	
		ECHELLE (S)		00	SE - 05/06/2025	03		PROJET N°:	25.545
		1:50		01		04		DATE:	05/06/2025
				02		05		STADE:	SE

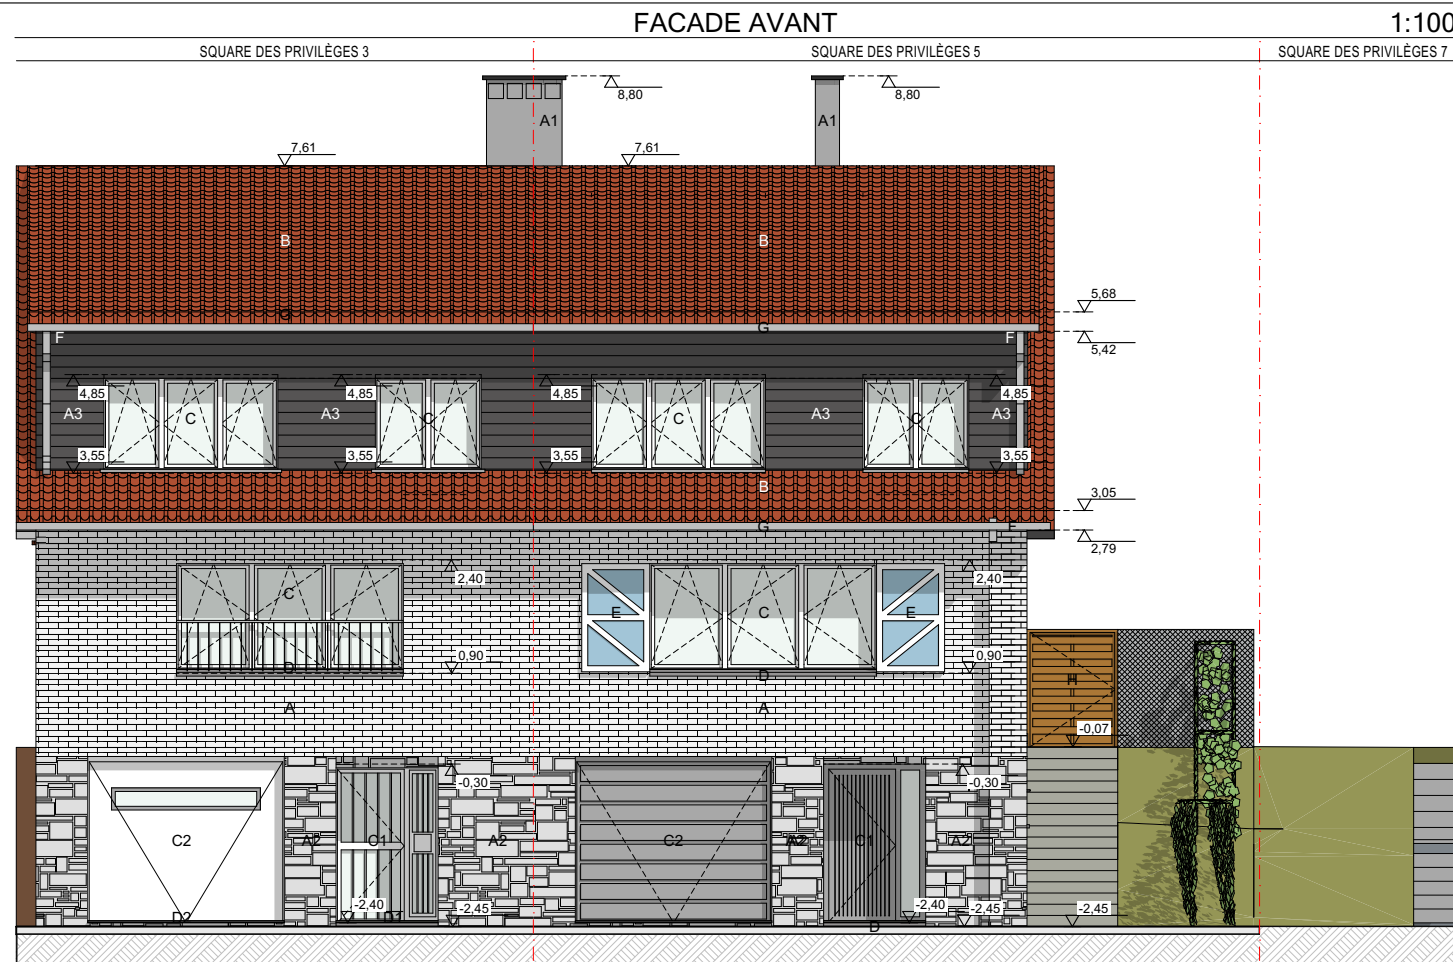

MATERIAAL LEGENDE

- A** Brique - blanc
- A1** Enduit - gris foncé
- A2** Pierre gris
- A3** Bardage en bois foncé
- B** Tulie ceramique orange
- C** Fenêtre PVC blanc
- C1** Porte d'entrée avec imposte latérale en bois - gris
- C2** Porte de garage en PVC - gris
- C3** Fenêtre de toit - anthracite
- D** Seuil de fenêtre en pierre grise - blue
- E** Volets battants
- F** Descente d'eau pluviale - zinc
- G** Gouttière - zinc
- H** Clôture en bois naturel
- I** Panneaux photovoltaïques

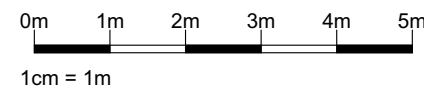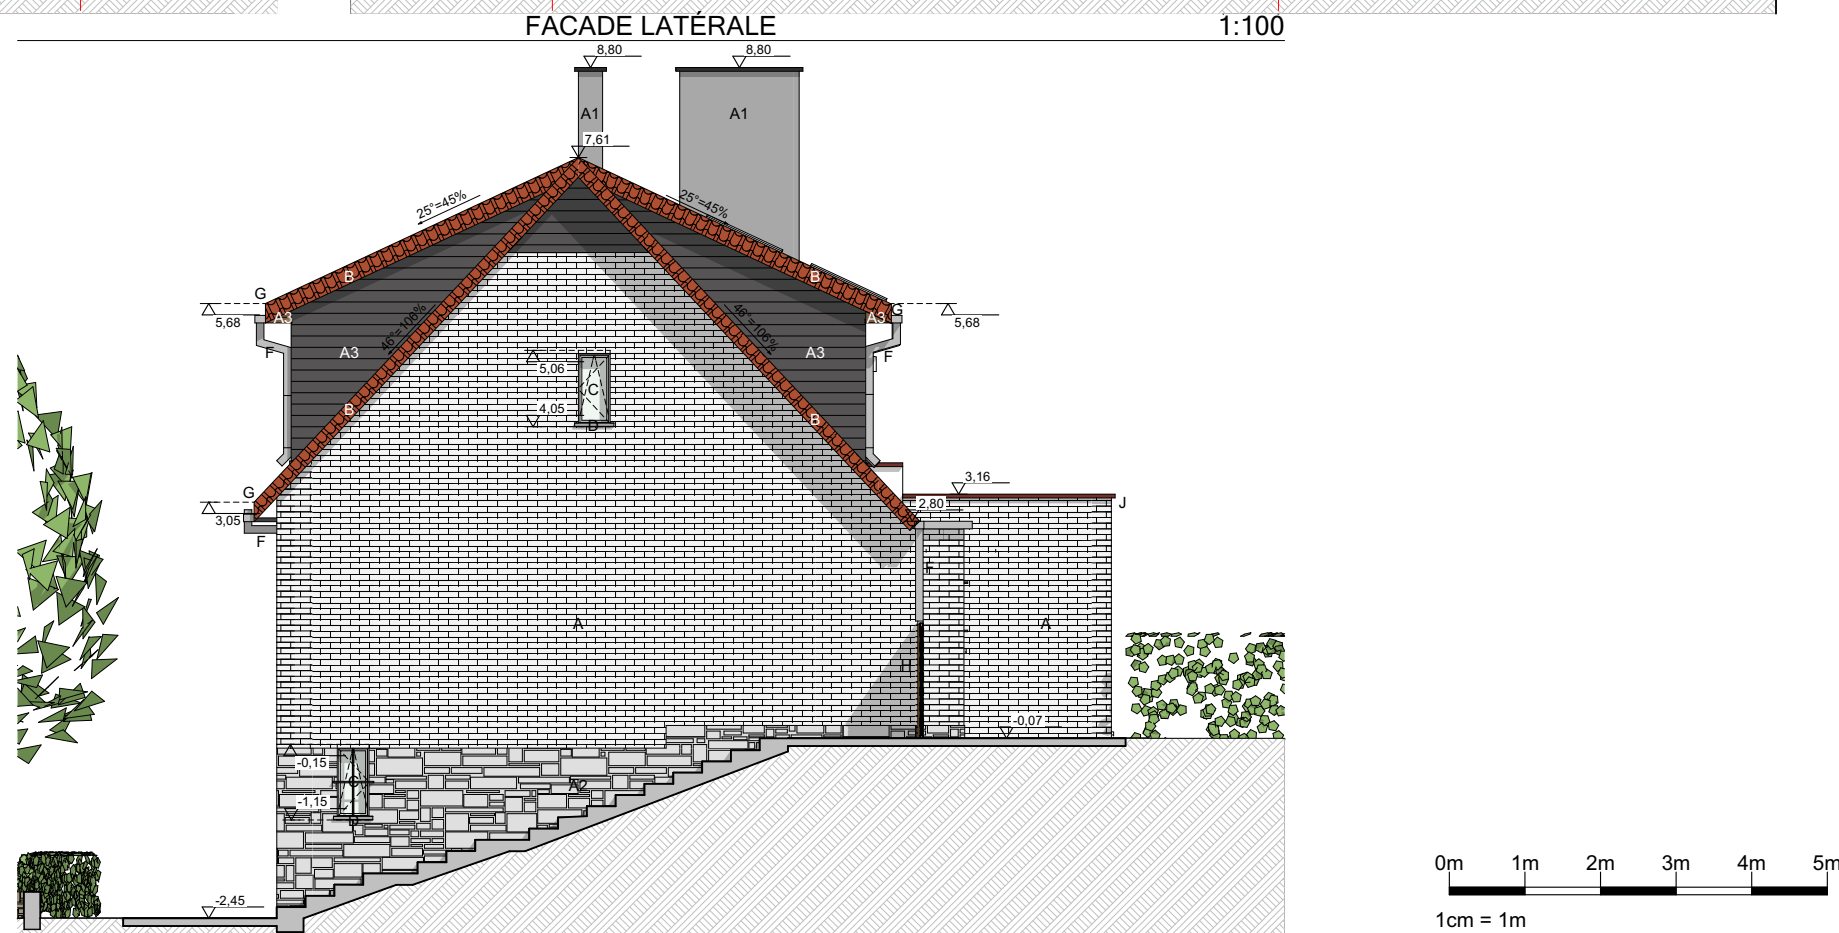

PLAN N° 05/05		PROJET:		SITUATION DE FAIT SYNTHESE PLAN DE SYNTHESE - FACADES				COMMUNE DE GANSHOREN DEMANDE DE PERMIS D'URBANISME POUR LA TRANSFORMATION D'UNE MAISON UNIFAMILIALE ET LA RÉGULARISATION DE LA SITUATION DE FAIT SQUARE DES PRIVILÈGES 5, 1083 GANSHOREN REFERENCE CADASTRE: n°A286x				<div>C&K architects SRL</div> <div>ARCHITECTE Avenue Ernestine 4 boîte 2 / 1050 Bruxelles TEL: 0032 497142818 - E-mail: architects.ck@gmail.com</div>			
MAITRE DE L'OUVRAGE		ECHELLE (S)		00	SE - 05/06/2025			03				PROJET N°:		25.545	
		1:100		01				04				DATE:		05/06/2025	
				02				05				STADE:		SE	