

MATERIALEN BESTAANDE +ONTWORPEN TOESTAND

- 18.handvormgevelsteen roodbruin genuanceerd/te construeren buur links

19.buitenschrijnwerk alu. blauwgrijs getint/te construeren buur links.

20. dubbel isolerende beglazing blankglas/te construeren buur links

21.kleidakpannen rood getint/te construeren buur links.

22.betonnen kolom betongrijs/te construeren buur likns.

23.sectionaalpoort alu. blauwgrijs getint /te construeren buur links

24.glasblokken /te construeren buur links

25.dorpels in blauwe hardsteen
- 26.deksteen gebakken aarde geglazuurd /buur nr 61

27.dakbedekking in roofing /buur nr 61

28.volle handvormbaksteen mandelige muur roodbruin genuanceerd/buur nr 61

29.schouw grijs gecementeerd /buur nr 61

30.oversteek in sierbeton silex grijs-beige genuanceerd/buur nr 61

31.bakgoot in hout wit gelakt.
- 32.handvormbaksteen mandelige muur roodbruin genuanceerd afgedekt met latwerk en roofing./buur nr 89

33.deksteen in beton grijs/buur nr 89

34.kleidakpannen oranje-rood getint /buur nr 89

35.schouw baksteen wit geverfd/buur nr 89

36.bakgoot hout wit gelakt/buur nr 89

37.façadesteen handvorm rood genuanceerd.

38.buitenschrijnwerk hout wit gelakt+isolerende beglazing blank glas

39.sierpleister wit getint/sierkruisen bruin getint

MATERIALEN BESTAANDE +ONTWORPEN TOESTAND

- 1.gevelsteen wienerberger metropolis sonic grijs , lichtgrijs tot beige genuanceerd 24/65/40

2. druiprand in alu. antraciet getint.

3. schrijnwerk in alu.thermisch onderbroken -antracietgrijs getint RAL 7021

4. super isolerende beglazing blank glas 6.0w/m2k

5. dorpels in blauwe hardsteen met druiprand/deuren te voorzien van thermisch onderbroken aansluitprofiel.

6 afvoeren en goten in zink 8/10mm

7. sectionaalpoort alu. panelen -bekleding imitatiehout

8. geprofileerde gevelbekleding imitatiehout 40/30

9. leuning in veiligheidsglas
- 10.panelen bestaande uit gewassen beton silex beige genuanceerd/buur 61

11.handvormgevelsteen donker bruingrijs genuanceerd/buur 61

12.buitenschrijnwerk in pvc ecru getint/buur 61


13.dubbel isolerende beglazing blank glas/buur 61

14.gevelbepleistering ecru getint/buur 61

15 sectionaalpoort wit getint/buur 61

16.voordeur en raamgeheel donkerblauw getint met bezande beglazing /buur 61

17.afvoeren in pvc wit/buur 61

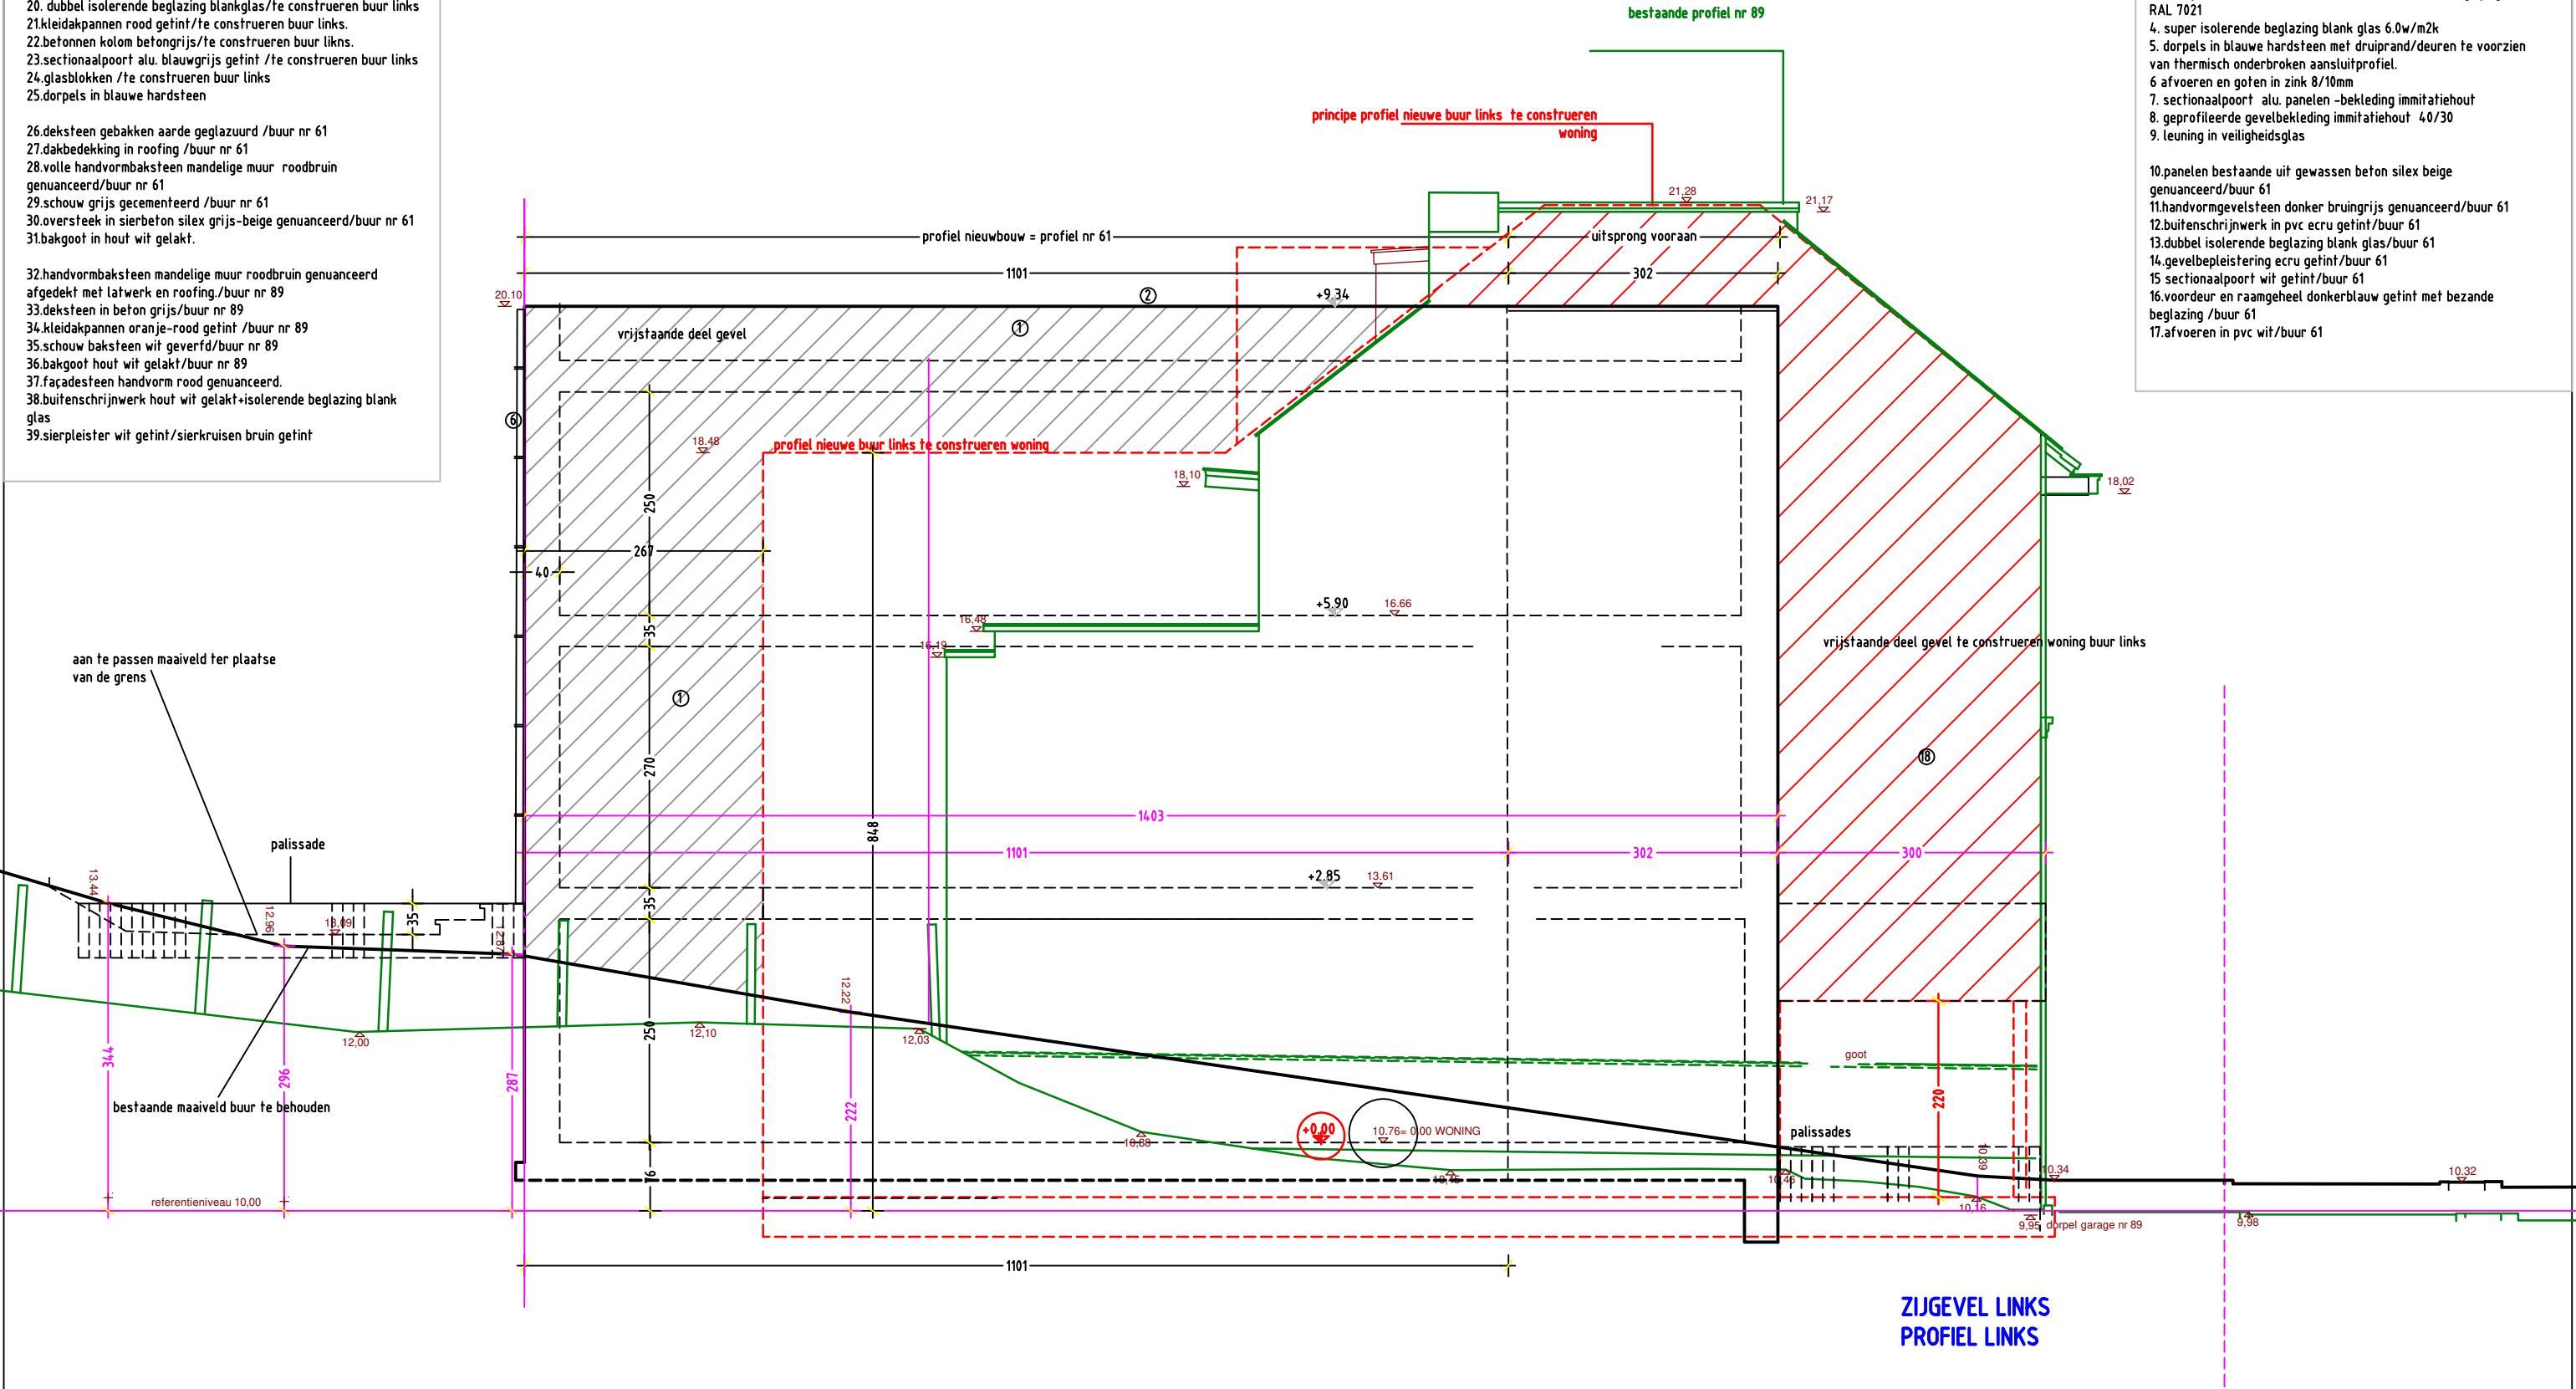

	11/15	bouwaanvraag: het bouwen van een ééngesinswoning gesloten bebouwing	
		BA_EENGEZINSWONING_ZIJGEVEL LINKS ZWARTKEELTJESLAAN LINKS VAN NR 61	MAATEENHEID : METERS schaal :1/50
		<div></div>	<div></div>
		bouwplaats:Zwartkeeltjeslaan links van nr 61 1160 Oudergem	de bouwheer <div></div>
		kad.sectie: Oudergem 1ste afd. sectie A nr 144 p19 +n19	+