


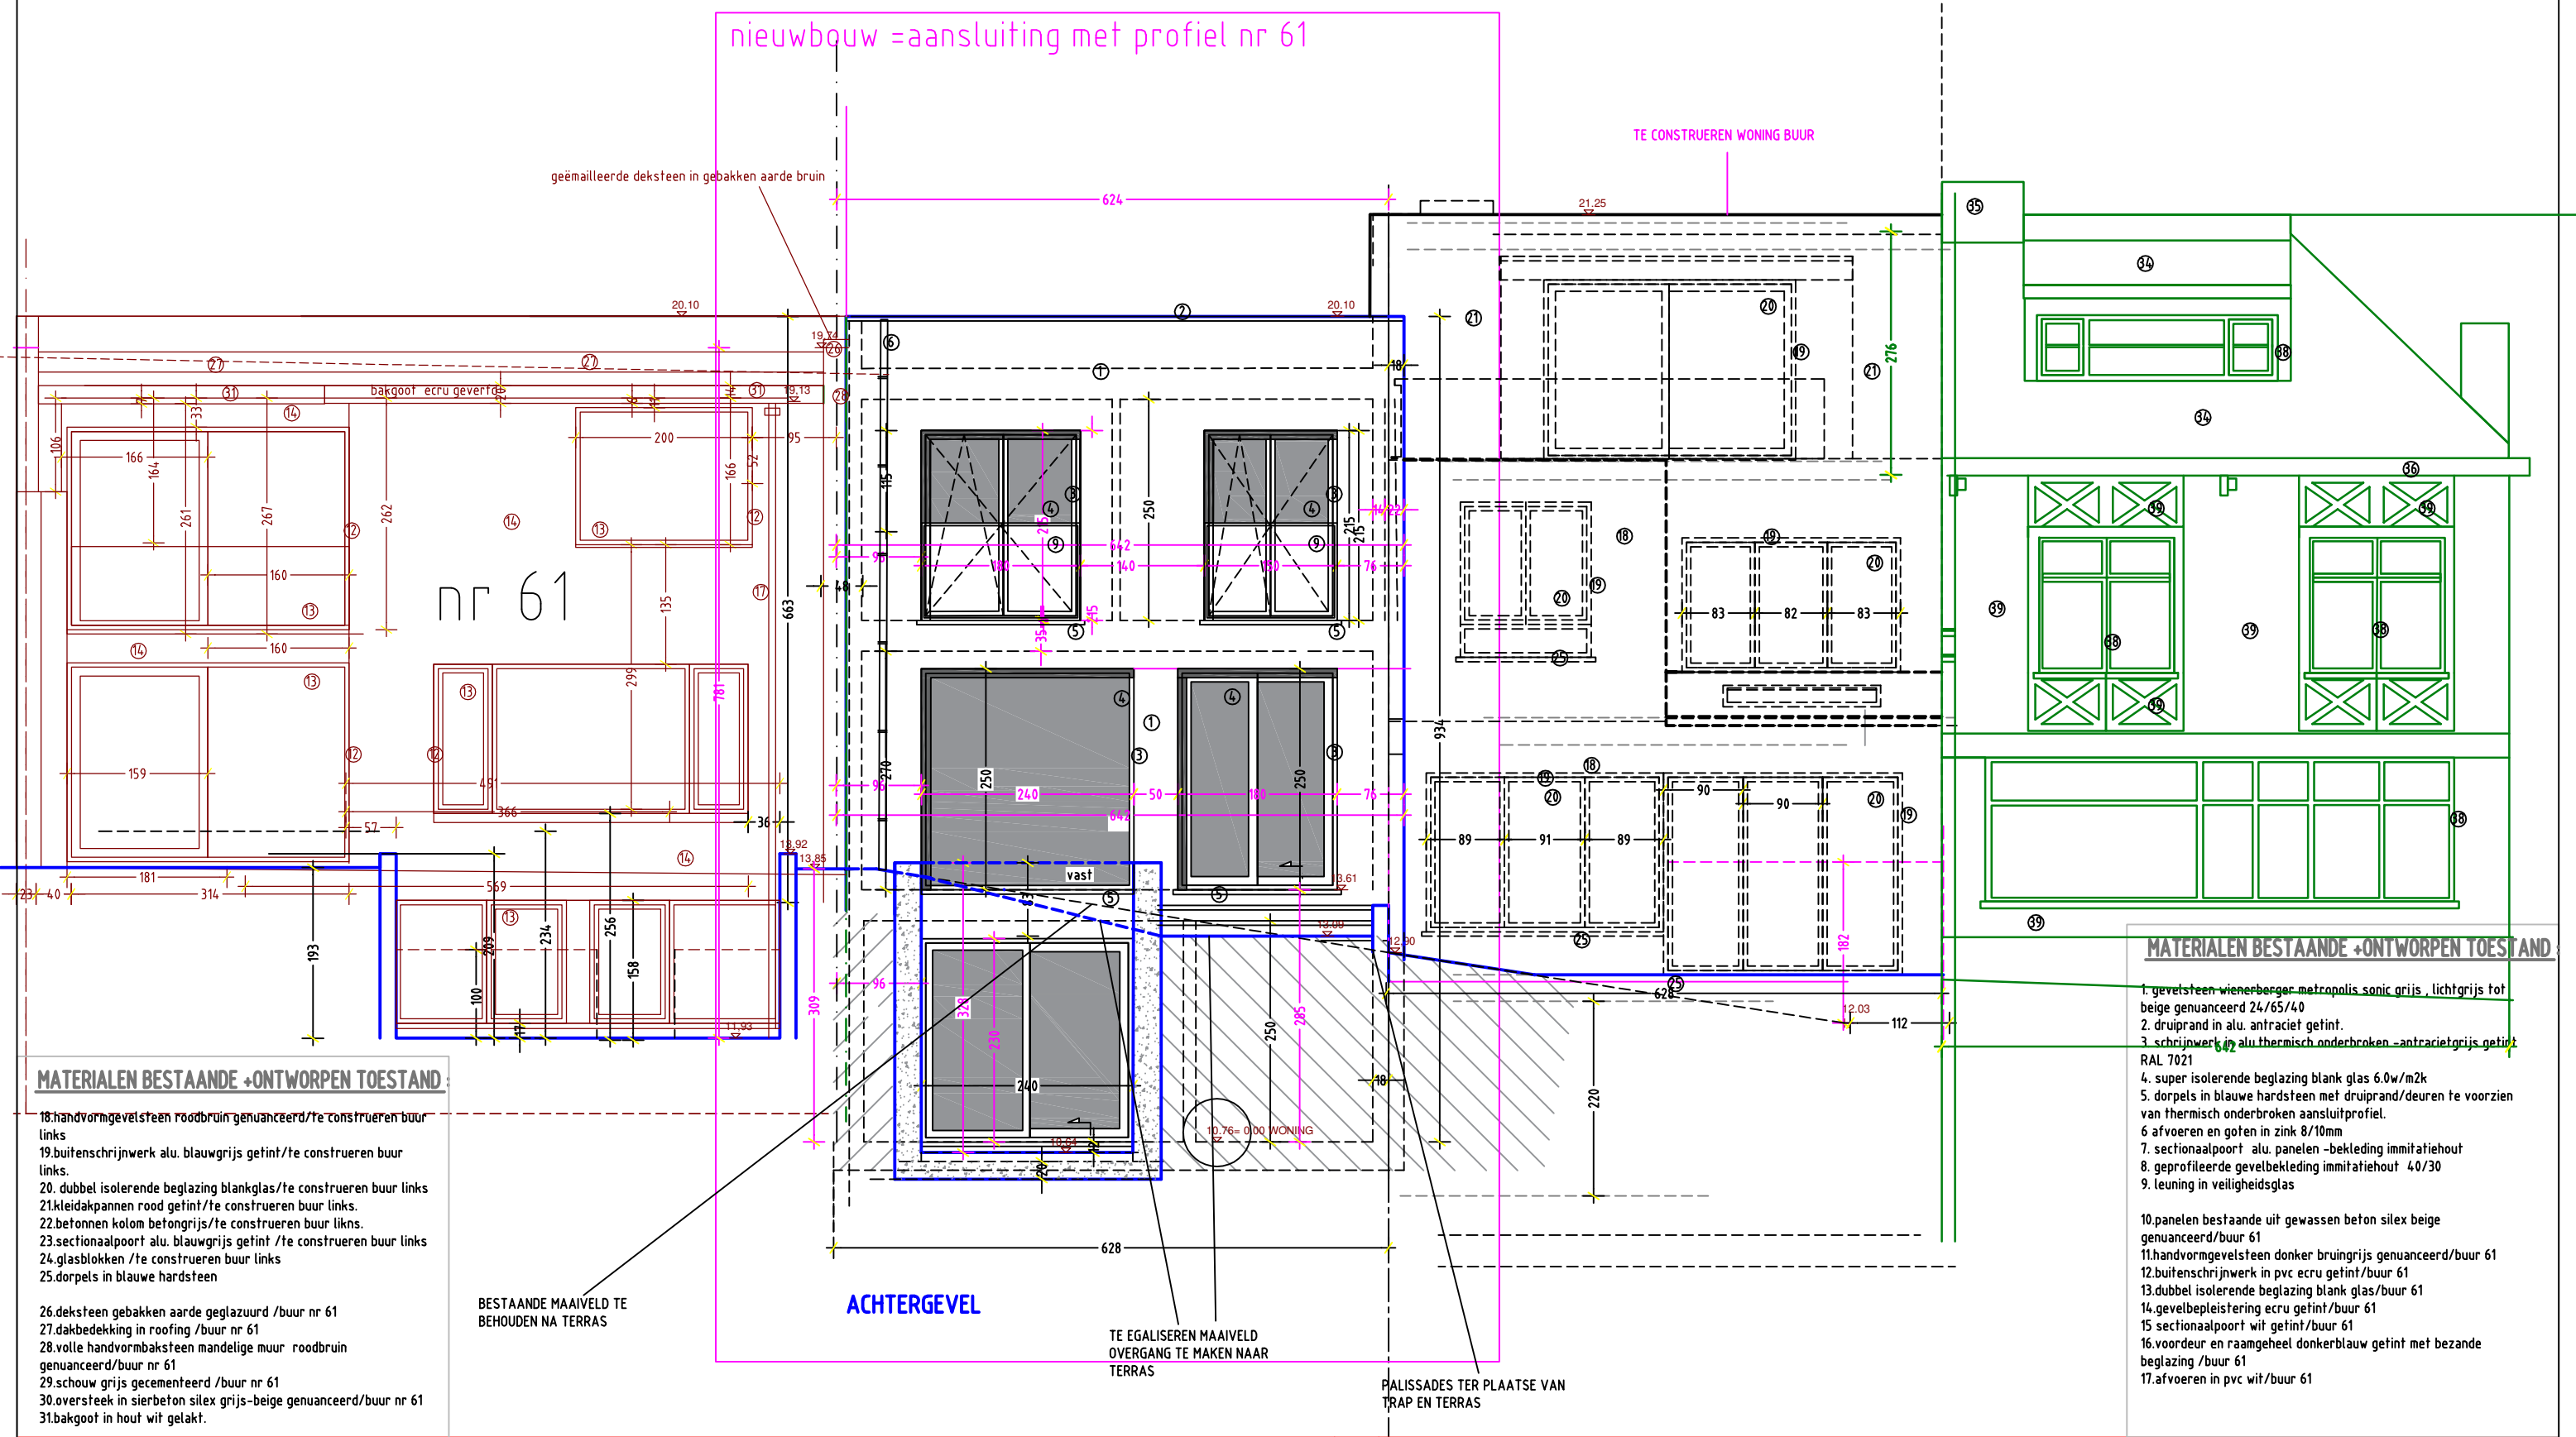

MATERIALEN BESTAANDE +ONTWORPEN TOESTAND

- 18.handvormgevelsteen roodbruin genuanceerd /te construeren buur links
- 19.buitemtschrijnwerk alu. blauwgrijs getint /te construeren buur links.
- 20. dubbel isolerende beglazing blankglas /te construeren buur links
- 21.kleidakpannen rood getint /te construeren buur links.
- 22.betonnen kolom betongrijs /te construeren buur links.
- 23.sectionaalpoort alu. blauwgrijs getint /te construeren buur links
- 24.glasblokken /te construeren buur links
- 25.dorpels in blauwe hardsteen
- 26.deksteen gebakken aarde geglazuurd /buur nr 61
- 27.dakbedekking in roofing /buur nr 61
- 28.volle handvormbaksteen mandelige muur roodbruin genuanceerd /buur nr 61
- 29.schouw grijs gecementeerd /buur nr 61
- 30.oversteek in sierbeton silex grijs-beige genuanceerd /buur nr 61
- 31.bakgoot in hout wit gelakt.

BESTAANDE MAAIVELD TE BEHOUDEN NA TERRAS

ACHTERGEVEL

TE EGALISEREN MAAIVELD OVERGANG TE MAKEN NAAR TERRAS

PALISSADES TER PLAATSE VAN TRAP EN TERRAS

MATERIALEN BESTAANDE +ONTWORPEN TOESTAND

- 1.gevelsteen wienerberger metropolis sonic grijs, lichtgrijs tot beige genuanceerd 24/65/40
- 2.druiprand in alu. antraciet getint.
- 3.schrijnwerk alu thermisch onderbroken -antracietgrijs getint RAL 7021
- 4.super isolerende beglazing blank glas 6.0w/m2k
- 5.dorpels in blauwe hardsteen met druiprand/deuren te voorzien van thermisch onderbroken aansluitprofiel.
- 6.afvoeren en goten in zink 8/10mm
- 7.sectionaalpoort alu. panelen -bekleding imitatiehout
- 8.geprofileerde gevelbekleding imitatiehout 40/30
- 9.leuning in veiligheidsglas
- 10.panelen bestaande uit gewassen beton silex beige genuanceerd /buur 61
- 11.handvormgevelsteen donker bruin grijs genuanceerd /buur 61
- 12.buitemtschrijnwerk in pvc ecru getint /buur 61
- 13.dubbel isolerende beglazing blank glas /buur 61
- 14.gevelbepleistering ecru getint /buur 61
- 15.sectionaalpoort wit getint /buur 61
- 16.voordeur en raam geheel donkerblauw getint met bezande beglazing /buur 61
- 17.afvoeren in pvc wit /buur 61

32.handvormbaksteen mandelige muur roodbruin genuanceerd afgedekt met latwerk en roofing /buur nr 89	12/15	bouwplanvraag: het bouwen van een ééngezinswoning gesloten bebouwing		
33.deksteen in beton grijs /buur nr 89		BA_EENGEZINSWONING_ACHTERGEVEL ZWARTKEELTJESLAAN LINKS VAN NR 61	MAATEENHEID : METERS	1.00 2.00 3.00 4.00 5.00
34.kleidakpannen oranje-rood getint /buur nr 89			schaal :1/50	
35.schouw baksteen wit geverfd /buur nr 89				
36.bakgoot hout wit gelakt /buur nr 89				
37.façadesteen handvorm rood genuanceerd.				
38.buitemtschrijnwerk hout wit gelakt+isolerende beglazing blank glas				
39.sierpleister wit getint /sierkruisen bruin getint				
		bouwplaats:Zwartkeeltjeslaan links van nr 61 1160 Oudergem	de bouwheer	
		kad.sectie: Oudergem 1ste afd. sectie A nr 144 p19 +n19	+	+