

- NVZ**
maakt geen deel uit van de aanneming/ is niet
voorzien


10. panelen bestaande uit gewassen beton silex beige
genuanceerd/buur 61
11. handvormgevelsteen donker bruingrijs genuanceerd/buur 61
12. buitenschrijnwerk in pvc ecru getint/buur 61
13. dubbel isolerende beglazing blank glas/buur 61
14. gevelbepleistering ecru getint/buur 61
15. sectionaalpoort wit getint/buur 61
16. voordeur en raam geheel donkerblauw getint met bezande
beglazing/buur 61
17. afvoeren in pvc wit/buur 61

- 26.daksteen gebakken aarde geglazuurd /buur nr 61
27.dakbedekking in roofing /buur nr 61
28.volle handvormbaksteen mandelige muur roodbruin
genueanceerd/buur nr 61
29.schouw grijs gecementeerd /buur nr 61
30.oversteek in sierbeton silex grijs-beige genueanceerd/buur nr 61
31.bakgoot in hout wit gelakt.

- 1.50

11	12	13
----	----	----

referentniveau 10,00



13/15	bouwaanvraag: het bouwen van een ééngezinswoning gesloten bebouwing	
	BA_EENGEZINSWONING_ZIJGEVEL RECHTS ZWARTKEELTJESLAAN LINKS VAN NR 61	MAATEENHEID : METERS 1.00 2.00 3.00 4.00 5.00 schaal :1/50 
		
	bouwplaats:Zwartkeeltjeslaan links van nr 61 1160 Oudergem	de bouwheer 
	kad.sectie: Oudergem 1ste afd. sectie A nr 144 p19 +n19	+ +