

LEGENDA:

- funderingsmetwerk nieuw te metselen
- bevolkingsmetwerk nieuw te metselen
- schouwmetwerk nieuw te metselen
- gevelsteen nieuw te metselen
- cellabeton yfong c5/45d nieuw te metselen
- gewapend beton
- welfsels in beton druklaag met netwafening/ribdallen
- isolatie

OPMERKING:
De constructies dienen aangepast aan de technische eigenschappen van de gebruikte materialen.

RT raamtabel

NW maakt geen deel uit van de aanpak van de bouw


MATERIALEN BESTAANDE +ONTWORPEN TOESTAND:

- 18.handvormgevelsteen roodbruin geventeerd/te construeren buur links
19.buitenschrijnwerk alu. blauwgrijs getint/te construeren buur links.
20. dubbel isolerende beglazing blankglas/te construeren buur links
21.kleidakpannen rood getint/te construeren buur links.
22.betonnen kolom betongrijs/te construeren buur links.
23.sectionaalpoort alu. blauwgrijs getint /te construeren buur links
24.glasblokken /te construeren buur links
25.dorpels in blauwe hardsteen
- 26.deksteen gebakken aarde geglazuurd /buur nr 61
27.dakbedekking in roofing /buur nr 61
28.volle handvormbaksteen mandelige muur roodbruin geventeerd/buur nr 61
29.schouw grijs gecementeerd /buur nr 61
30.oversteek in sierbeton silex grijs-beige geventeerd/buur nr 61
31.bakgoot in hout wit gelakt.
- 32.handvormbaksteen mandelige muur roodbruin geventeerd afgedekt met latwerk en roofing./buur nr 89
33.deksteen in beton grijs/buur nr 89
34.kleidakpannen oranje-rood getint /buur nr 89
35.schouw baksteen wit geverfd/buur nr 89
36.bakgoot hout wit gelakt/buur nr 89
37.façadesteel handvorm rood geventeerd.
38.buitenschrijnwerk hout wit gelakt+isolerende beglazing blank glas
39.sierpleister wit getint/sierkruisen bruin getint

MATERIALEN BESTAANDE +ONTWORPEN TOESTAND:

1. gevelsteen wienerberger metropolis sonic grijs , lichtgrijs tot beige geventeerd 24/65/40
2. druiprand in alu. antraciet getint.
3. schrijnwerk in alu.thermisch onderbroken -antracietgrijs getint RAL 7021
4. super isolerende beglazing blank glas 6.0w/m2k
5. dorpels in blauwe hardsteen met druiprand/deuren te voorzien van thermisch onderbroken aansluitprofiel.
6. afvoeren en goten in zink 8/10mm
7. sectionaalpoort alu. panelen -bekleding imitatiehout
8. geprofileerde gevelbekleding imitatiehout 40/30
9. leuning in veiligheidsglas
- 10.panelen bestaande uit gewassen beton silex beige geventeerd/buur 61
11.handvormgevelsteen donker bruingrijs geventeerd/buur 61
12.buitenschrijnwerk in pvc ecru getint/buur 61
13.dubbel isolerende beglazing blank glas/buur 61
14.gevelbepleistering ecru getint/buur 61
15.sectionaalpoort wit getint/buur 61
16.voordeur en raam geheel donkerblauw getint met bezande beglazing /buur 61
17.afvoeren in pvc wit/buur 61

nieuwbouw =aansluiting met profiel nr 61

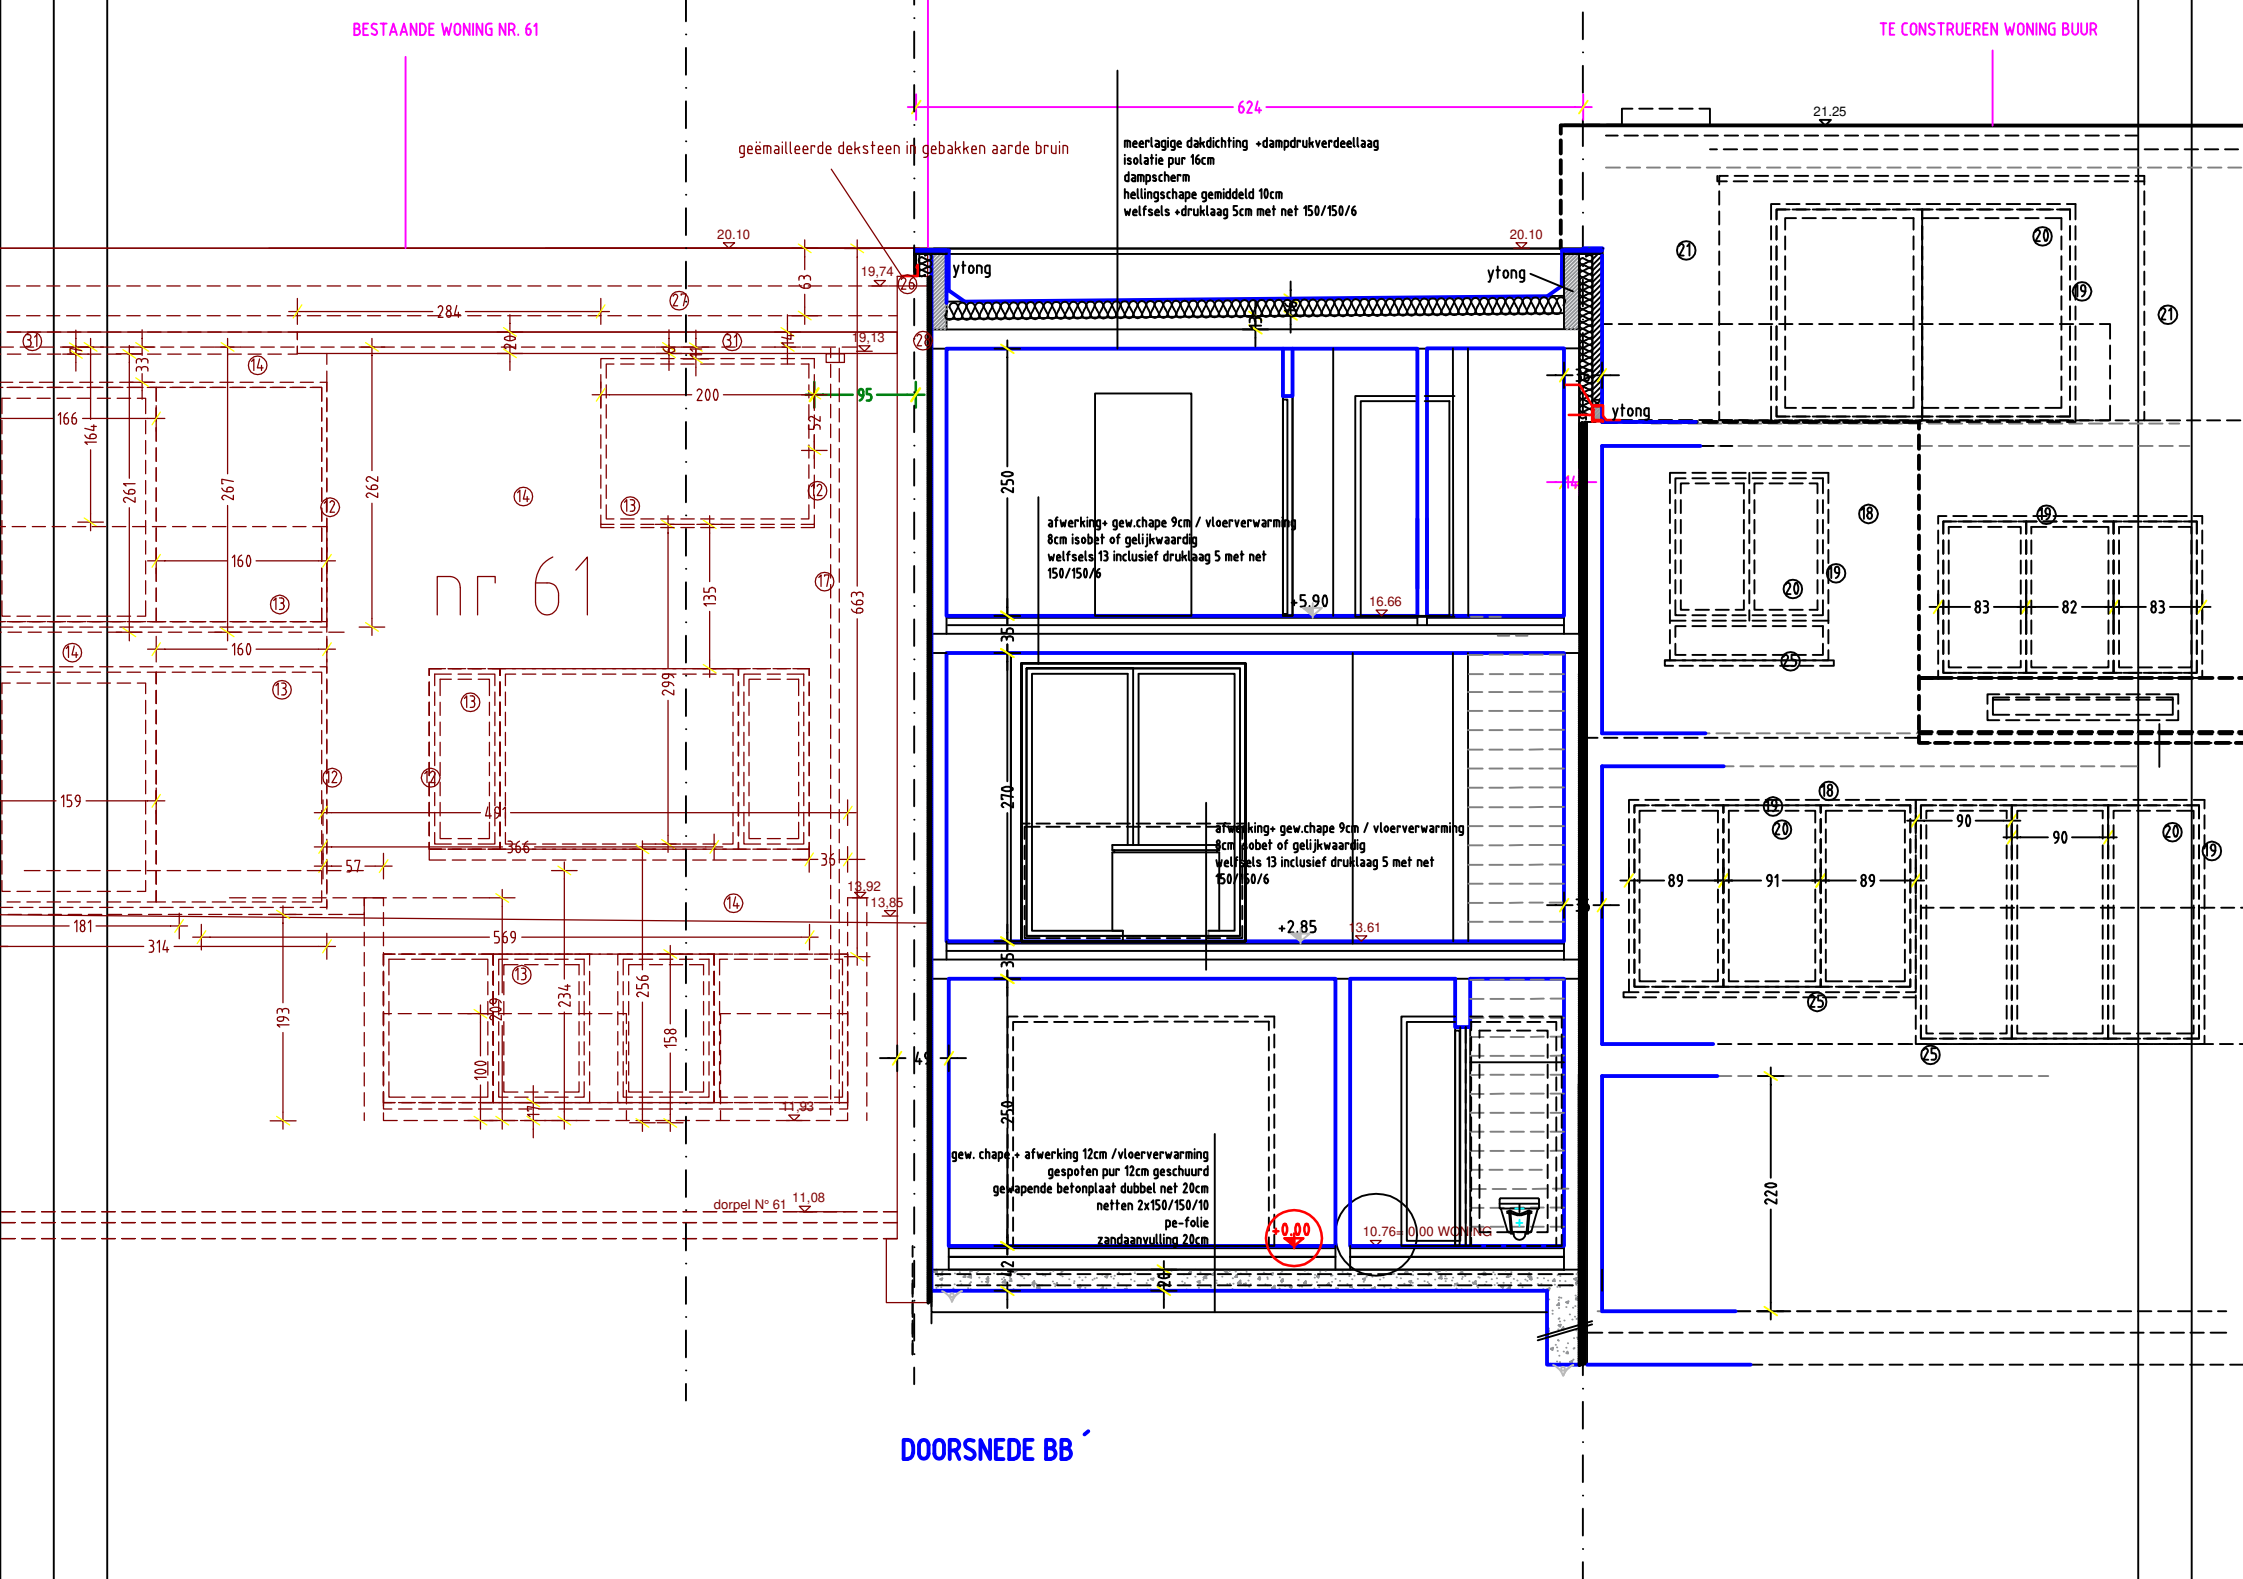

15/15	bouwaanvraag: het bouwen van een ééngesinswoning gesloten bebouwing	MAATEENHEID : METERS schaal :1/50	1.00	2.00	3.00	4.00	5.00
	BA_EENGESINSWONING_DOORSNEDE BB' ZWARTKEELTJESLAAN LINKS VAN NR 61						
	bouwplaats:Zwartkeeltjeslaan links van nr 61 1160 Oudergem	de bouwheer					
	kad.sectie: Oudergem 1ste afd. sectie A nr 144 p19 +n19	+					