

- $\frac{-0.10}{-0.10}$: aan te leggen niveau
- $\frac{-0.10}{-0.10}$: bestaand niveau
- CR : controleput riolering
- VP : verlichtingspaal
- EP : electriciteitspaal
- E : electriciteits-kastje
- H : hydrant
- GAS : controlepunt gas
- KP : klokputje
- xx : huisnummer
- FOTO 1 : bijgevoegde foto's

	funderingsmetselwerk nieuw te metselen
	betonblok zichtbaar metselwerk nieuw te metselen
	snelbouwsteen porotherm nieuw te metselen
	gevelsteen nieuw te metselen
	cellenbeton ytong c3/ 450 nieuw te metselen
	gewapend beton
	welfsels in beton+ druklaag met netwapening/prédallen
	isolatie

DO 25  doorstroomopening :
minimum debiet te behalen onder een
drukverschil van 2 Pa = 25m³/h
voor DO 25 : min. doorsnede opening = 70cm²
voor DO 50 : min. doorsnede opening = 140cm²

OPMERKING:
De kanaalsecties dienen aangepast aan de technische eigenschappen van de geplaatste ventilatiegroep.

 optische rookmelder te plaatsen conform
decreet van 08 mei 2009

(RT) raamtablet

NVZ
maakt geen deel uit van de aanneming/is niet
voorzien

1. gevelsteen wienberger metropolis sonic grijs , lichtgrijs tot beige genuanceerd 24/65/40
2. druiprand in alu. antraciet getint.
3. schrijnwerk in alu.thermisch onderbroken -antracietgrijs getint RAL 7021
4. super isolerende beglazing blank glas 6.0w/m2k
5. dorpels in blauwe hardsteen met druiprand/deuren te voorzien van thermisch onderbroken aansluitprofiel.
- 6 afvoeren en goten in zink 8/10mm
7. sectionaalpoort alu. panelen -bekleding imitatiehout
8. geprofileerde gevelbekleding imitatiehout 40/30
9. leuning in veiligheidsglas

10. panelen bestaande uit gewassen beton silex beige genuanceerd/buur 61
11. handvormgevelsteen donker bruingrijs genuanceerd/buur 61
12. buitenschrijnwerk in pvc ecru getint/buur 61
13. dubbel isolerende beglazing blank glas/buur 61
14. gevelbeplastering ecru getint/buur 61
15. sectionaalpoort wit getint/buur 61
16. voordeur en raam geheel donkerblauw getint met bezande beglazing /buur 61
17. afvoeren in pvc wit/buur 61

18. handvormgevelsteen roodbruin genvanceerd/te construeren buur links
19. buitenschrijnwerk alu. blauwgrijs getint/te construeren buur links.
20. dubbel isolerende beglazing blankglas/te construeren buur links
21. leidakpannen rood gefint/te construeren buur links.
22. betonnen kolom befongrijs/te construeren buur links.
23. sectionaalpoort alu. blauwgrijs gefint /te construeren buur links
24. glasblokken /te construeren buur links
25. dorpels in blauwe hardsteen

26.deksteen gebakken aarde geglaazuurd /buur nr 61
27.dakbedekking in roofing /buur nr 61
28.volle handvormbaksteen mandelige muur roodbruin
genuanceerd/buur nr 61
29.schouw grijs gecementeerd /buur nr 61
30.oversteek in sierbeton silex grijs-beige genuanceerd/buur nr 61
31.bakgoot in hout wit gelakt.

32. handvormbaksteen mandelige muur roodbruin genuanceerd
afgedekt met latwerk en roofing /buur nr 89

33. deksteen in beton grijs/buur nr 89

34. kleidakpannen oranje-rood getint /buur nr 89


35. schouw baksteen wit geveerd/buur nr 89

36. bakgoot hout wit gelakt/buur nr 89


37. façadesteen handvorm rood genuanceerd.

38. buitenschrijnwerk hout wit gelakt+isolerende beglazing blank
glas

39. sierpleister wit getint /sierkruisen bruin getint

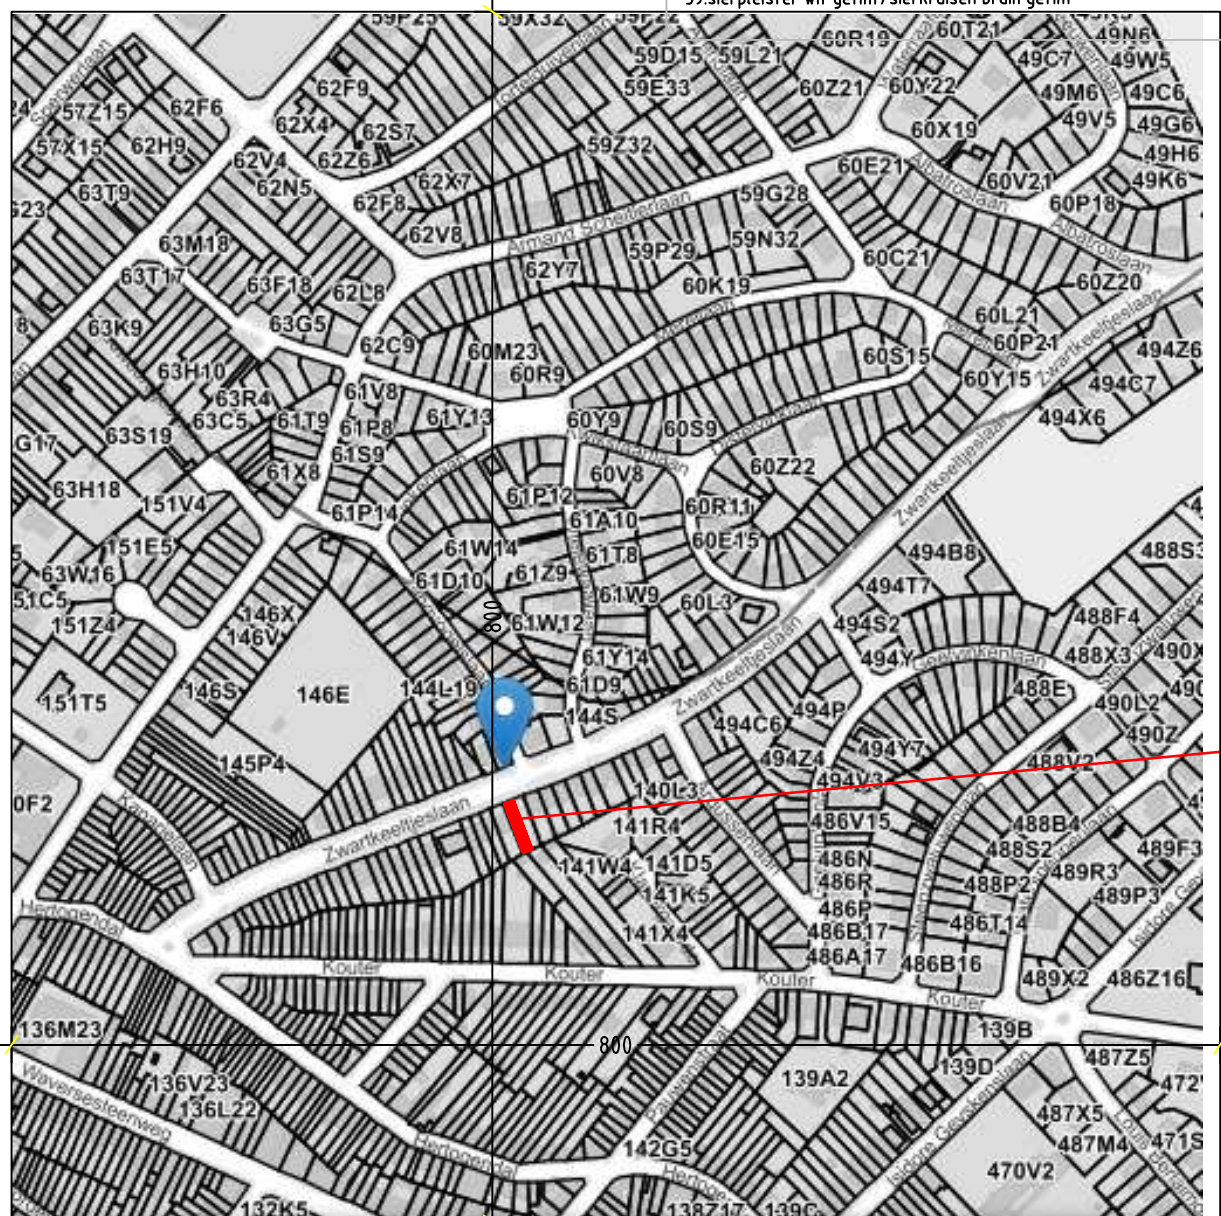

bouwplaats

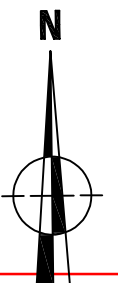

schaal :1/5000

2/15	bouwaanvraag: het bouwen van een ééngezinswoning gesloten bebouwing	
	BA_EENGEZINSWONING_LEGENDE +LIGGINGSPLAN ZWARTKEELTJESLAAN LINKS VAN NR 61	schaal :1/5000 
		
	bouwplaats:Zwartkeeltjeslaan links van nr 61 1160 Oudergem	de bouwheer 
	kad.sectie: Oudergem 1ste afd. sectie A nr 144 p19 +n19	+ +