LEGENDE

-0.10 : aan te leggen niveau
-0.10 : bestaand niveau
CR : controleput riolering
VP : verlichtingspaal
EP : electriciteitspaal
E : electriciteits-kastje
H : hydrant
GAS : controlepunt gas
KP : klokputje
xx : huisnummer
FOTO 1 : bijgevoegde foto's

LEGENDE :

funderingsmetselwerk nieuw te metselen
betonblok zichtbaar metselwerk nieuw te metselen
snelbouwsteen porotherm nieuw te metselen
gevelsteen nieuw te metselen
cellenbeton ytong c3/ 450 nieuw te metselen
gewapend beton
welfsels in beton+ druklaag met netwapening/prédallen
isolatie

RTO 70 : impulsie regelbare toevoeropening : minimum debiet te behalen onder een drukverschil van 2 Pa = 70m³/h
DO 25 : doorstroomopening : minimum debiet te behalen onder een drukverschil van 2 Pa = 25m³/h
voor DO 25 : min. doorsnede opening = 70cm²
voor DO 50 : min. doorsnede opening = 140cm²
RAO 50 : extractie regelbare afvoeropening : minimum debiet te behalen 50m³/h
RTO 50 : pulsie regelbare toevoeropening : minimum debiet te behalen 50m³/h

OPMERKING :
De kanaalsecties dienen aangepast aan de technishe eigenschappen van de geplaatste ventilatiegroep.

RM : optische rookmelder te plaatsen conform decreet van 08 mei 2009

RT : raamtablet

NVZ
maakt geen deel uit van de aanneming/is niet voorzien

MATERIALEN BESTAANDE +ONTWORPEN TOESTAND :

1. gevelsteen wienerberger metropolis sonic grijs , lichtgrijs tot beige genuanceerd 24/65/40
2. druiprand in alu. antraciet getint.
3. schrijnwerk in alu.thermisch onderbroken -antracietgrijs getint RAL 7021
4. super isolerende beglazing blank glas 6.0w/m2k
5. dorpels in blauwe hardsteen met druiprand/deuren te voorzien van thermisch onderbroken aansluitprofiel.
6 afvoeren en goten in zink 8/10mm
7. sectionaalpoort alu. panelen -bekleding immitatiehout
8. geprofileerde gevelbekleding immitatiehout 40/30
9. leuning in veiligheidsglas

10.panelen bestaande uit gewassen beton silex beige genuanceerd/buur 61
11.handvormgevelsteen donker bruingrijs genuanceerd/buur 61
12.buitenschrijnwerk in pvc ecru getint/buur 61
13.dubbel isolerende beglazing blank glas/buur 61
14.gevelbepleistering ecru getint/buur 61
15 sectionaalpoort wit getint/buur 61
16.voordeur en raamgeheel donkerblauw getint met bezande beglazing /buur 61
17.afvoeren in pvc wit/buur 61

18.handvormgevelsteen roodbruin genuanceerd/te construeren buur links
19.buitenschrijnwerk alu. blauwgrijs getint/te construeren buur links.
20. dubbel isolerende beglazing blankglas/te construeren buur links
21.kleidakpannen rood getint/te construeren buur links.
22.betonnen kolom betongrijs/te construeren buur likns.
23.sectionaalpoort alu. blauwgrijs getint /te construeren buur links
24.glasblokken /te construeren buur links
25.dorpels in blauwe hardsteen

26.deksteen gebakken aarde geglazuurd /buur nr 61
27.dakbedekking in roofing /buur nr 61
28.volle handvormbaksteen mandelige muur roodbruin genuanceerd/buur nr 61
29.schouw grijs gecementeerd /buur nr 61
30.oversteek in sierbeton silex grijs-beige genuanceerd/buur nr 61
31.bakgoot in hout wit gelakt.

32.handvormbaksteen mandelige muur roodbruin genuanceerd afgedekt met latwerk en roofing./buur nr 89
33.deksteen in beton grijs/buur nr 89
34.kleidakpannen oranje-rood getint /buur nr 89
35.schouw baksteen wit geverfd/buur nr 89
36.bakgoot hout wit gelakt/buur nr 89
37.façadesteen handvorm rood genuanceerd.
38.buitenschrijnwerk hout wit gelakt+isolerende beglazing blank glas
39.sierpleister wit getint/sierkruisen bruin getint

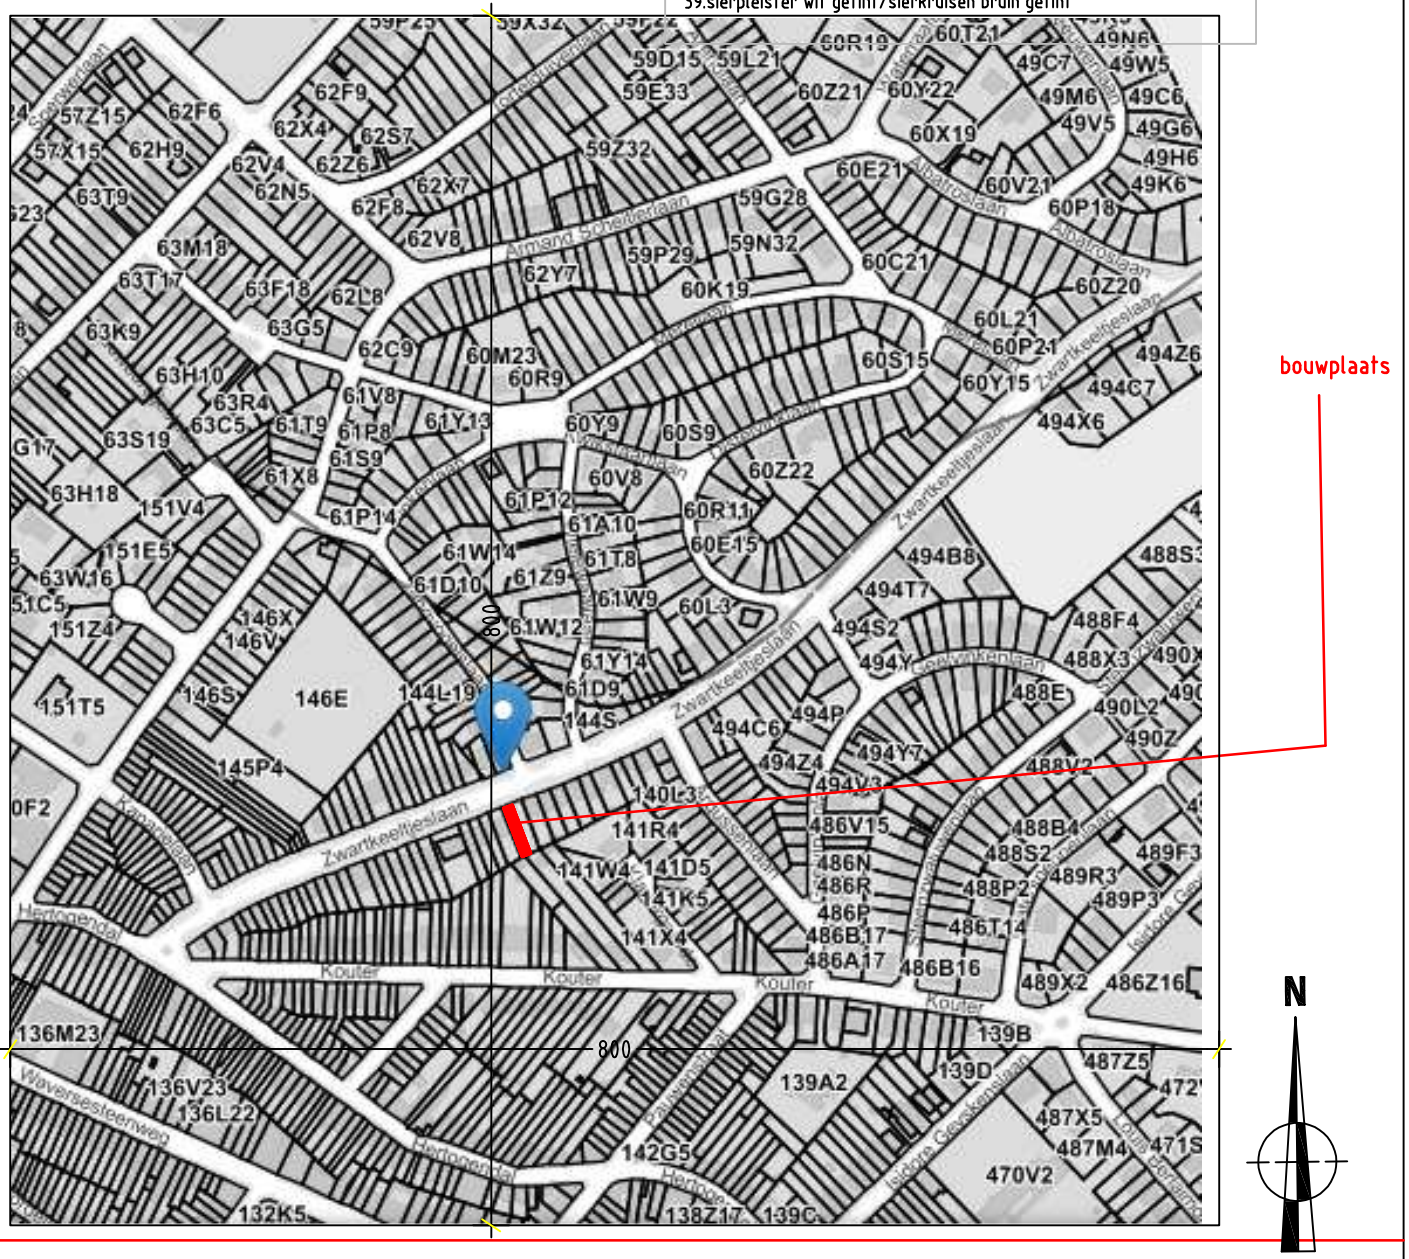

LIGGINGSPLAN

schaal :1/5000

2/15	bouwaanvraag: het bouwen van een ééngezinswoning gesloten bebouwing		
	BA_EENGEZINSWONING_LEGENDE +LIGGINGSPLAN ZWARTKEELTJESLAAN LINKS VAN NR 61	schaal :1/5000	100. 200 300 400 500 m
	bouwplaats:Zwartkeeltjeslaan links van nr 61 1160 Oudergem	de bouwheer	de bestuurder Architect Christophe Dens bv
	kad.sectie: Oudergem 1ste afd. sectie A nr 144 p19 +n19	+	+