


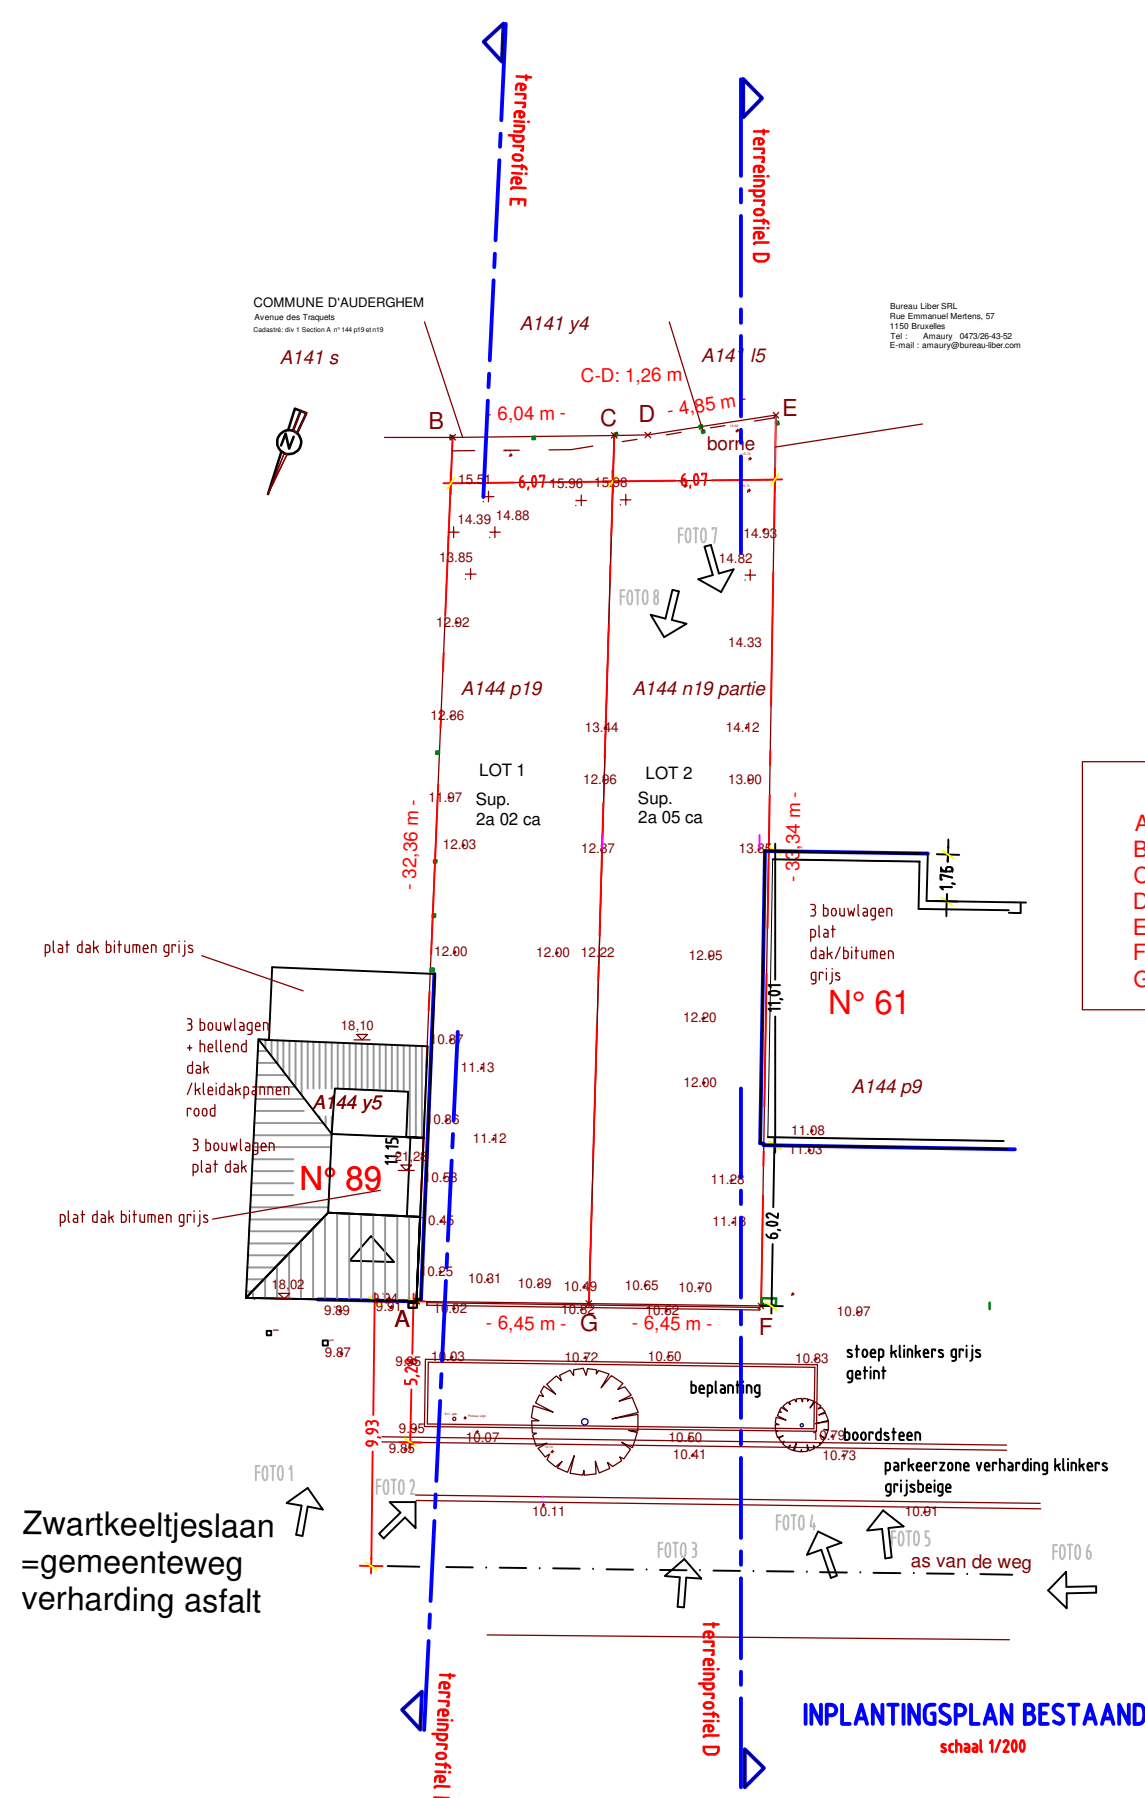


A	1009,75	476,47
B	1011,10	508,80
C	1017,14	508,87
D	1018,41	508,89
E	1023,20	509,63
F	1022,64	476,29
G	1016,19	476,38

NIEUWE VERHARDE OPPERVLAKTES :	
afwaterende oppervlakte daken:	
hoofdvolume hellend dak	0,00m2
hoofdvolume plat dak	77,16m2
volume bijgebouw rechtstreeks afwaterend op terrein	0,00m2
totaal in te brengen	77,16m2
afwaterende oppervlakte verhardingen :	
zij-en achtertuinzone	
terras : waterdoorlatende klinkers	10,28m2
terras afwaterend in tegels: engelse keer	7,20m2
helling maximaal 2% voorplantzone	
inrit+pad waterdoorlatend klinkers	20,19m2
totaal in rekening te brengen ovr rechtstreeks infiltratie	37,67m2
goed 205m2	
buffervolume regenput 33x84,36m2-min.2783,88l	
voorzien regentput 5000l	

Zwartkeeltjeslaan
=gemeenteweg
verharding asfalt

OPMERKINGEN :
- volgende voorzieningen zijn aanwezig :
water , elektriciteit , tv-distributie ,
tel , verlichting , openbare riolering , gas
- niveau afgewerkt opp. gelijkvloers = 0.00

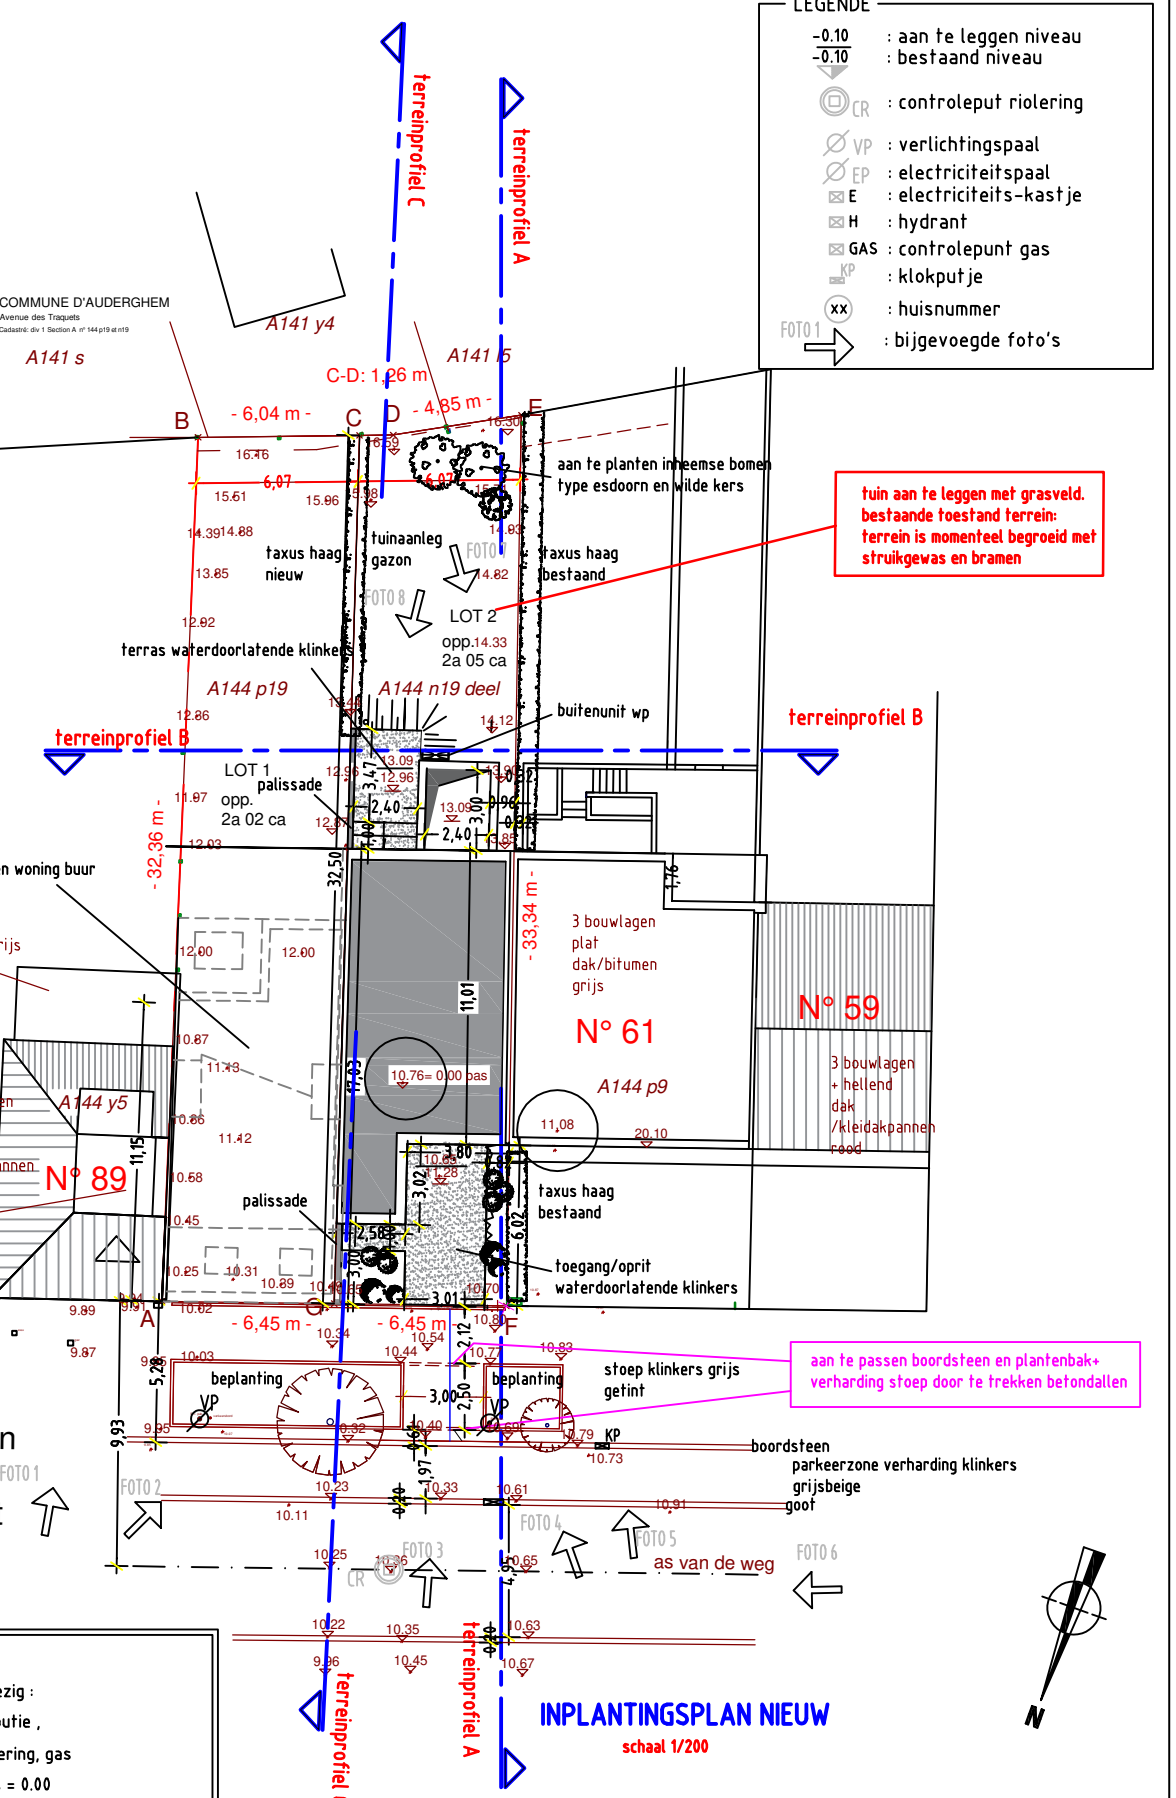

- LEGENDE
- 0.10 : aan te leggen niveau
 - 0.10 : bestaand niveau
 - CR : controleput riolering
 - VP : verlichtingspaal
 - EP : elektriciteitspaal
 - E : elektriciteits-kastje
 - H : hydrant
 - GAS : controlepunt gas
 - KP : klokputje
 - xx : huisnummer
 - FOTO 1 : bijgevoegde foto's

tuin aan te leggen met grasveld.
bestaande foestand terrein
terrein is momenteel begroeid met
struikgewas en bramen

aan te passen boordsteen en plantenbak
verharding stoep door te trekken befondallen

Zwartkeeltjeslaan
=gemeenteweg
verharding asfalt

INPLANTINGSPLAN BESTAAND
schaal 1/200

INPLANTINGSPLAN NIEUW
schaal 1/200

3/15	bouwaanvraag: het bouwen van een ééngezinwoning gesloten bebouwing	
	BA_EENGEZINSWONING_INPLANTINGSPLAN BESTAAND EN NIEUW ZWARTKEELTJESLAAN LINKS VAN NR 61	MAATEENHEID : METERS 100 200 300 400 500 schaal 1/200
	bouwplaats:Zwartkeeltjeslaan links van nr 61 1160 Oudergem	de bouwheer
	kad.sectie: Oudergem 1ste afd. sectie A nr 144 p19 +n19	+