


MATERIALEN BESTAANDE +ONTWORPEN TOESTAND :


- 18.handvormgevelsteen roodbruin genuanceerd /te construeren buur links
- 19.buitenschrijnwerk alu. blauwgrijs getint /te construeren buur links.
20. dubbel isolerende beglazing blankglas /te construeren buur links
- 21.kleidakpannen rood getint /te construeren buur links.
- 22.betonnen kolom betongrijs /te construeren buur likns.
- 23.sectionaalpoort alu. blauwgrijs getint /te construeren buur links
- 24.glasblokken /te construeren buur links
- 25.dorpels in blauwe hardsteen
- 26.deksteen gebakken aarde geglazuurd /buur nr 61
- 27.dakbedekking in roofing /buur nr 61
- 28.volte handvormbaksteen mandelige muur roodbruin genuanceerd /buur nr 61
- 29.schouw grijs gecementeerd /buur nr 61
- 30.oversteek in sierbeton silex grijs-beige genuanceerd /buur nr 61
- 31.bakgoot in hout wit gelakt.
- 32.handvormbaksteen mandelige muur roodbruin genuanceerd afgedekt met latwerk en roofing /buur nr 89
- 33.deksteen in beton grijs /buur nr 89
- 34.kleidakpannen oranje-rood getint /buur nr 89
- 35.schouw baksteen wit geverfd /buur nr 89
- 36.bakgoot hout wit gelakt /buur nr 89
- 37.façadesteen handvorm rood genuanceerd.
- 38.buitenschrijnwerk hout wit gelakt+isolerende beglazing blank glas
- 39.sierpleister wit getint /sierkruisen bruin getint

MATERIALEN BESTAANDE +ONTWORPEN TOESTAND :

1. gevelsteen wienerberger metropolis sonic grijs , lichtgrijs tot beige genuanceerd 24/65/40
2. druiprand in alu. antraciet getint.
3. schrijnwerk in alu.thermisch onderbroken -antracietgrijs getint RAL 7021
4. super isolerende beglazing blank glas 6.0w/m2k
5. dorpels in blauwe hardsteen met druiprand/deuren te voorzien van thermisch onderbroken aansluitprofiel.
- 6 afvoeren en goten in zink 8/10mm
7. sectionaalpoort alu. panelen -bekleding imitatiehout
8. geprofileerde gevelbekleding imitatiehout 40/30
9. leuning in veiligheidsglas
- 10.panelen bestaande uit gewassen beton silex beige genuanceerd /buur 61
- 11.handvormgevelsteen donker bruingrijs genuanceerd /buur 61
- 12.buitenschrijnwerk in pvc ecru getint /buur 61
- 13.dubbel isolerende beglazing blank glas /buur 61
- 14.gevelbepleistering ecru getint /buur 61
- 15 sectionaalpoort wit getint /buur 61
- 16.voordeur en raamgeheel donkerblauw getint met bezande beglazing /buur 61
- 17.afvoeren in pvc wit /buur 61

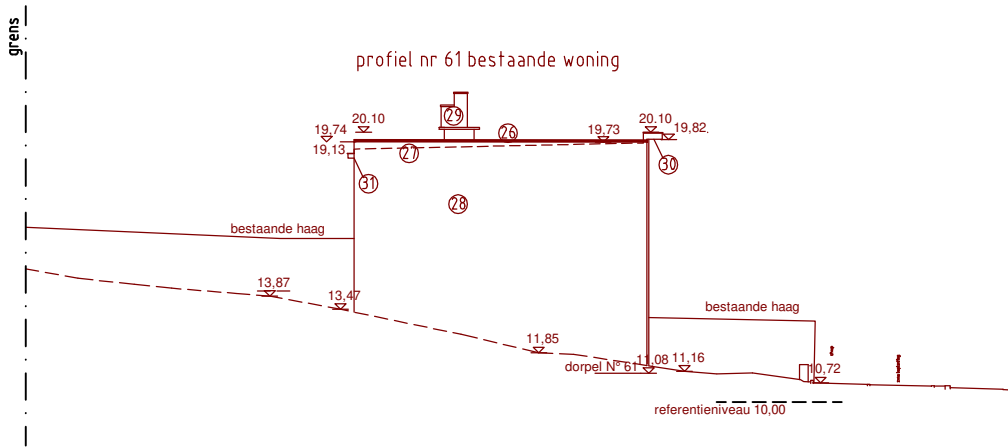

TERREINPROFIEL DD
BESTAANDE WONING NR 61
schaal 1/200

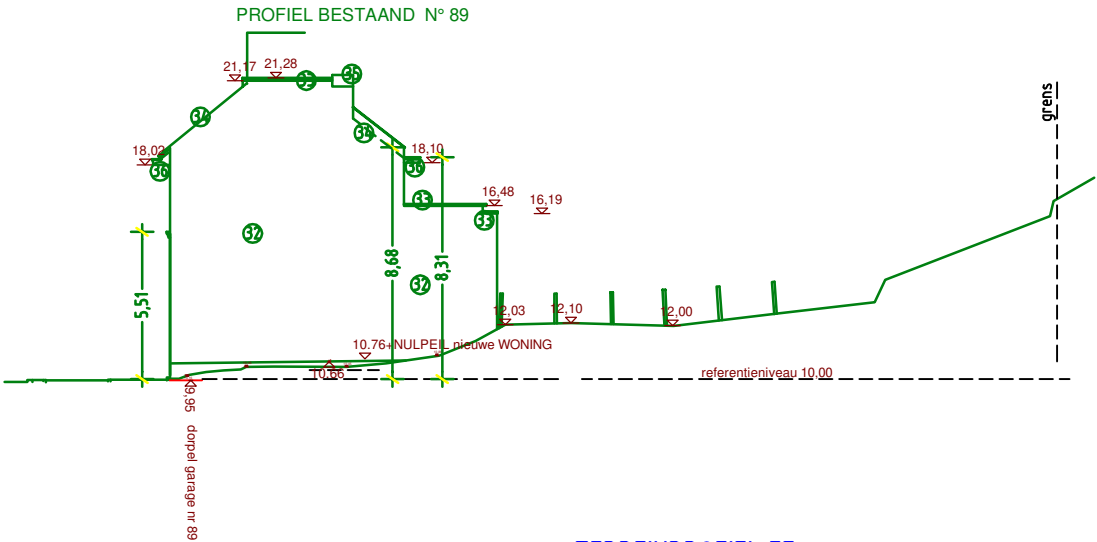

TERREINPROFIEL EE
BESTAANDE WONING NR 89
schaal 1/200

4/15	bouwaanvraag: het bouwen van een ééngezinswoning gesloten bebouwing	
	BA_EENGEZINSWONING_TERREINPROFIEL BESTAAND DD EN EE ZWARTKEELTJESLAAN LINKS VAN NR 61	MAATEENHEID : METERS
	bouwplaats:Zwartkeeltjeslaan links van nr 61 1160 Oudergem	de bouwheer
	kad.sectie: Oudergem 1ste afd. sectie A nr 144 p19 +n19	