


MATERIALEN BESTAANDE +ONTWORPEN TOESTAND :


- 18.handvormgevelsteen roodbruin genuanceerd/te construeren buur links
19.buitenschrijnwerk alu. blauwgrijs getint/te construeren buur links.
20. dubbel isolerende beglazing blankglas/te construeren buur links
21.kleidakpannen rood getint/te construeren buur links.
22.betonnen kolom betongrijs/te construeren buur likns.
23.sectionaalpoort alu. blauwgrijs getint /te construeren buur links
24.glasblokken /te construeren buur links
25.dorpels in blauwe hardsteen
- 26.deksteen gebakken aarde geglazuurd /buur nr 61
27.dakbedekking in roofing /buur nr 61
28.volle handvormbaksteen mandelige muur roodbruin genuanceerd/buur nr 61
29.schouw grijs gecementeerd /buur nr 61
30.oversteek in sierbeton silex grijs-beige genuanceerd/buur nr 61
31.bakgoot in hout wit gelakt.
- 32.handvormbaksteen mandelige muur roodbruin genuanceerd afgedekt met latwerk en roofing /buur nr 89
33.deksteen in beton grijs/buur nr 89
34.kleidakpannen oranje-rood getint /buur nr 89
35.schouw baksteen wit geverfd/buur nr 89
36.bakgoot hout wit gelakt/buur nr 89
37.façadesteen handvorm rood genuanceerd.
38.buitenschrijnwerk hout wit gelakt+isolerende beglazing blank glas
39.sierpleister wit getint/sierkruisen bruin getint

MATERIALEN BESTAANDE +ONTWORPEN TOESTAND :

- 1.gevelsteen wienerberger metropolis sonic grijs , lichtgrijs tot beige genuanceerd 24/65/40
2. druiprand in alu. antraciet getint.
3. schrijnwerk in alu.thermisch onderbroken -antracietgrijs getint RAL 7021
4. super isolerende beglazing blank glas 6.0w/m2k
5. dorpels in blauwe hardsteen met druiprand/deuren te voorzien van thermisch onderbroken aansluitprofiel.
6 afvoeren en goten in zink 8/10mm
7. sectionaalpoort alu. panelen -bekleding imitatiehout
8. geprofileerde gevelbekleding imitatiehout 40/30
9. leuning in veiligheidsglas
- 10.panelen bestaande uit gewassen beton silex beige genuanceerd/buur 61
11.handvormgevelsteen donker bruingrijs genuanceerd/buur 61
12.buitenschrijnwerk in pvc ecru getint/buur 61
13.dubbel isolerende beglazing blank glas/buur 61
14.gevelbepleistering ecru getint/buur 61
15 sectionaalpoort wit getint/buur 61
16.voordeur en raangeheel donkerblauw getint met bezande beglazing /buur 61
17.afvoeren in pvc wit/buur 61

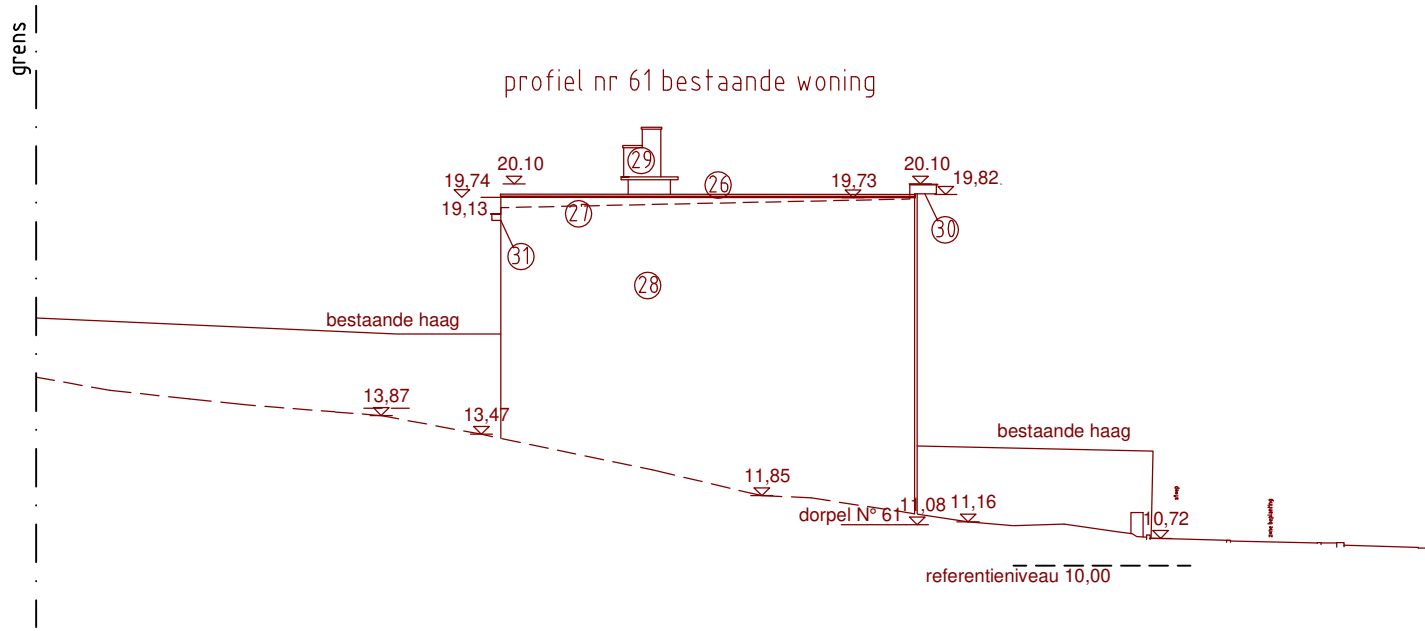

TERREINPROFIEL DD
BESTAANDE WONING NR 61
schaal 1/200

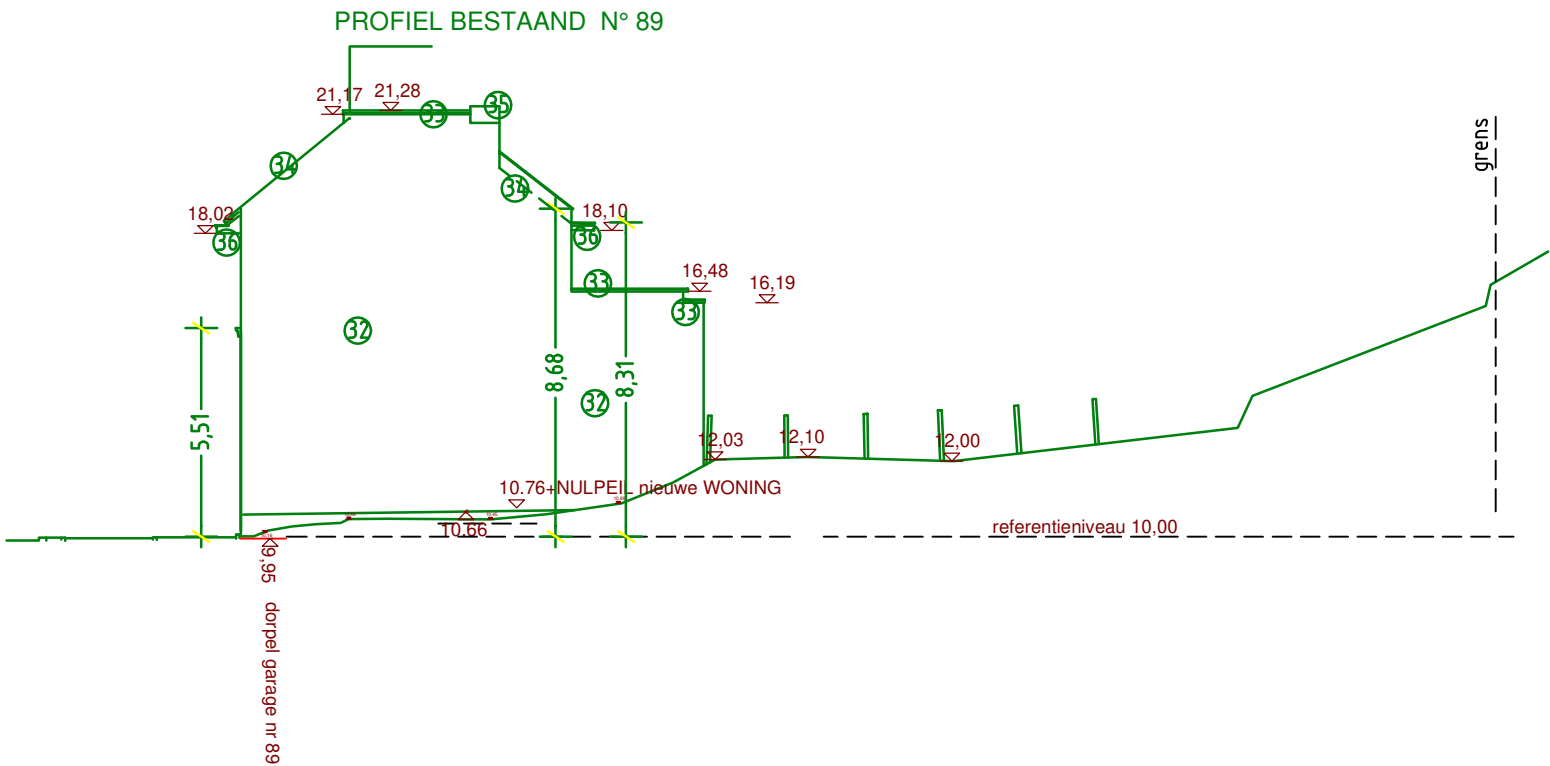

TERREINPROFIEL EE
BESTAANDE WONING NR 89
schaal 1/200

4/15	bouwaanvraag: het bouwen van een ééngezinswoning gesloten bebouwing	
	BA_EENGEZINSWONING_TERREINPROFIEL BESTAAND DD EN EE ZWARTKEELTJESLAAN LINKS VAN NR 61	MAATEENHEID : METERS
		100 200 300 400 500 schaal 1/200
	bouwplaats:Zwartkeeltjeslaan links van nr 61 1160 Oudergem	de bouwheer de bestuurder Architect Christophe Dens bv
	kad.sectie: Oudergem 1ste afd. sectie A nr 144 p19 +n19	+ +