



nieuwbouw =aansluiting met profiel nr 61

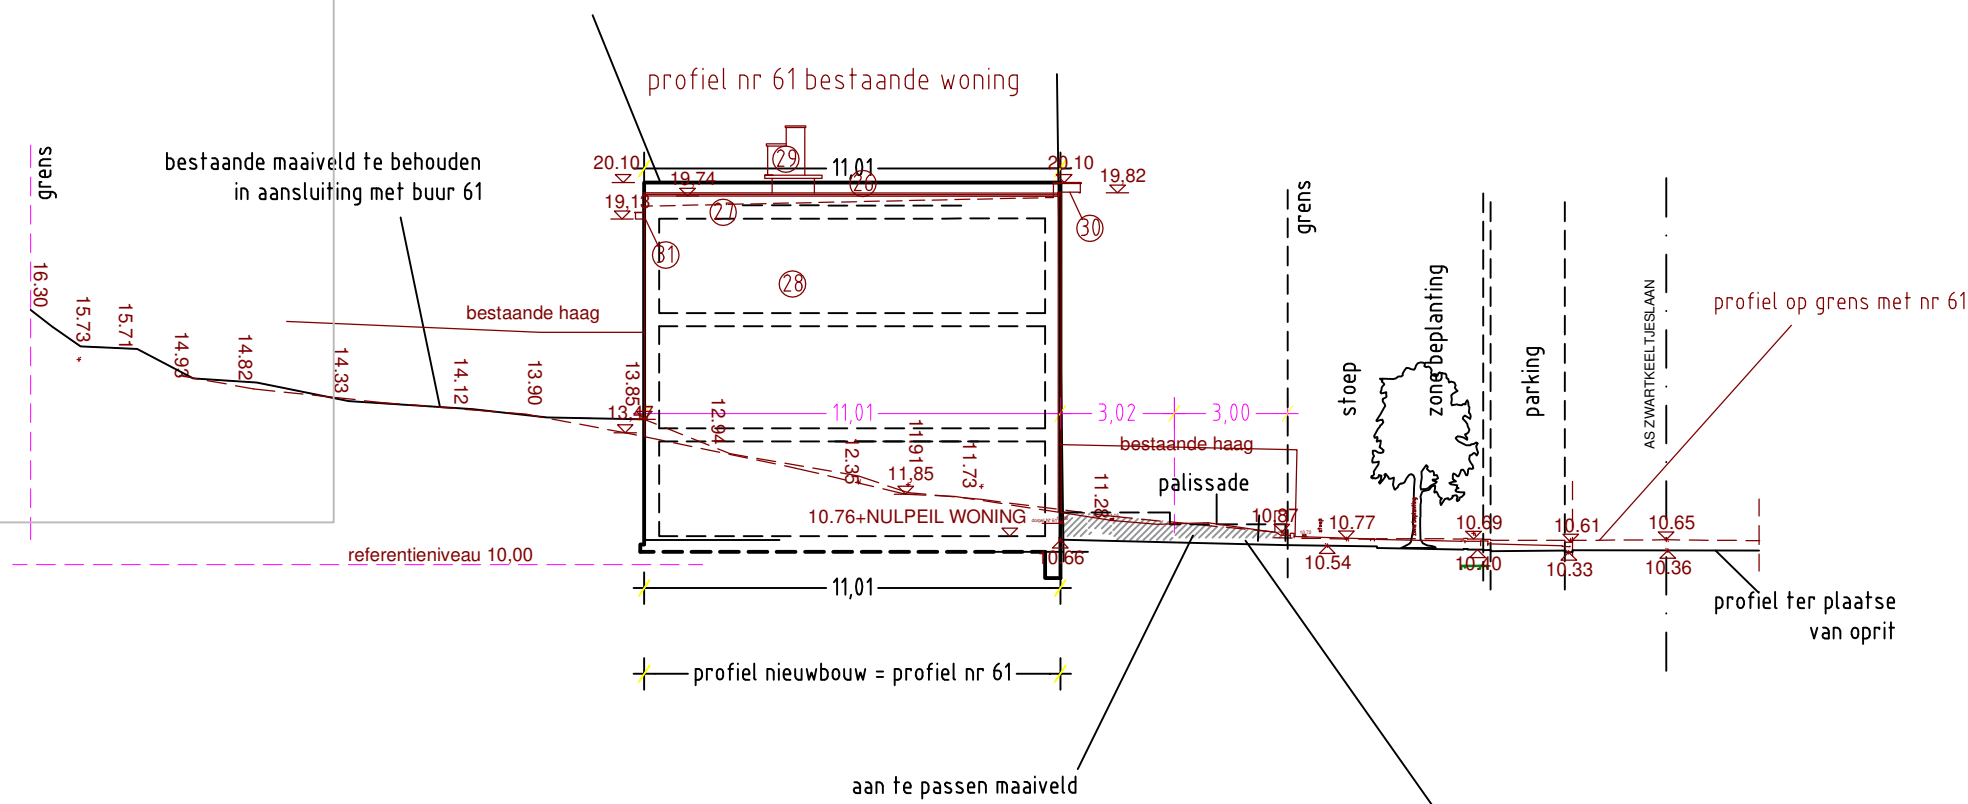

TERREINPROFIEL AA NIEUW

schaal 1/200


nieuwbouw =aansluiting met profiel nr 61

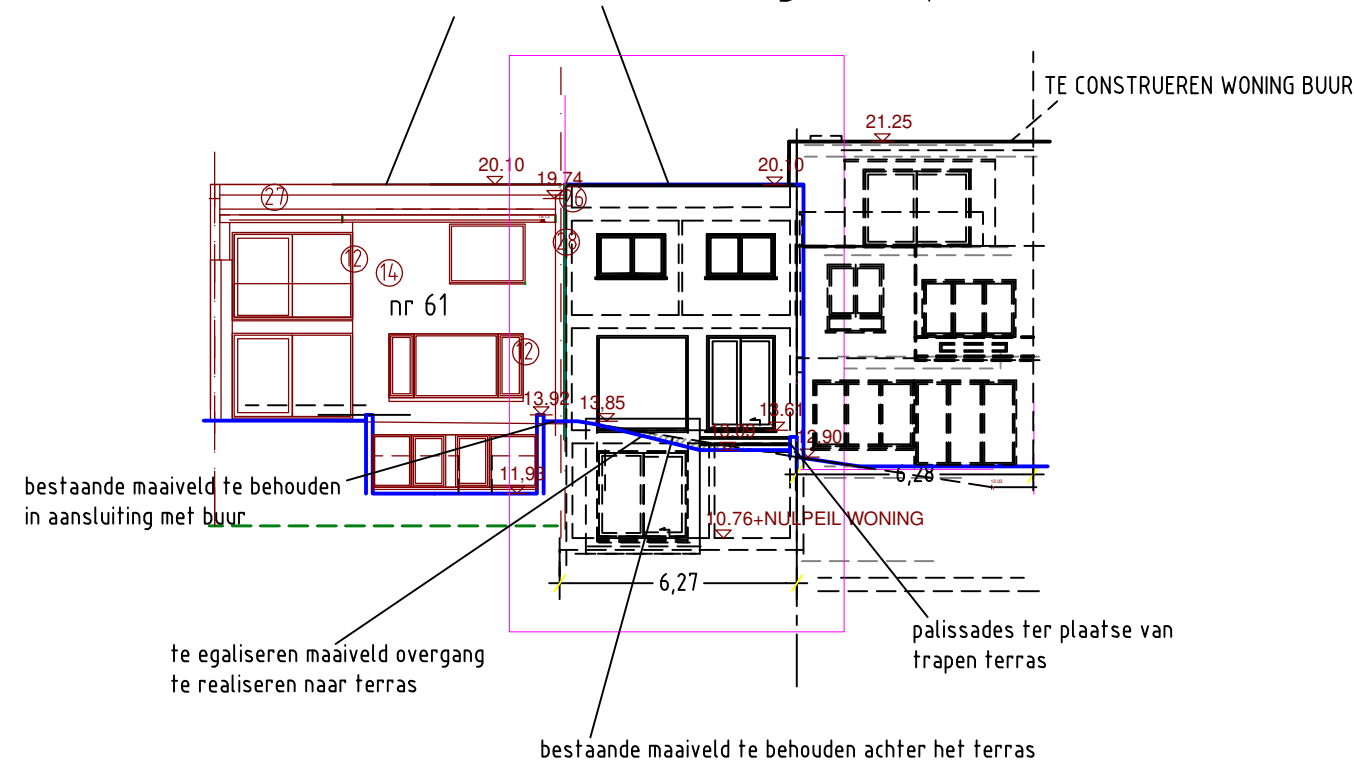

TERREINPROFIEL BB NIEUW

schaal 1/200

nieuwbouw =aansluiting met profiel nr 61

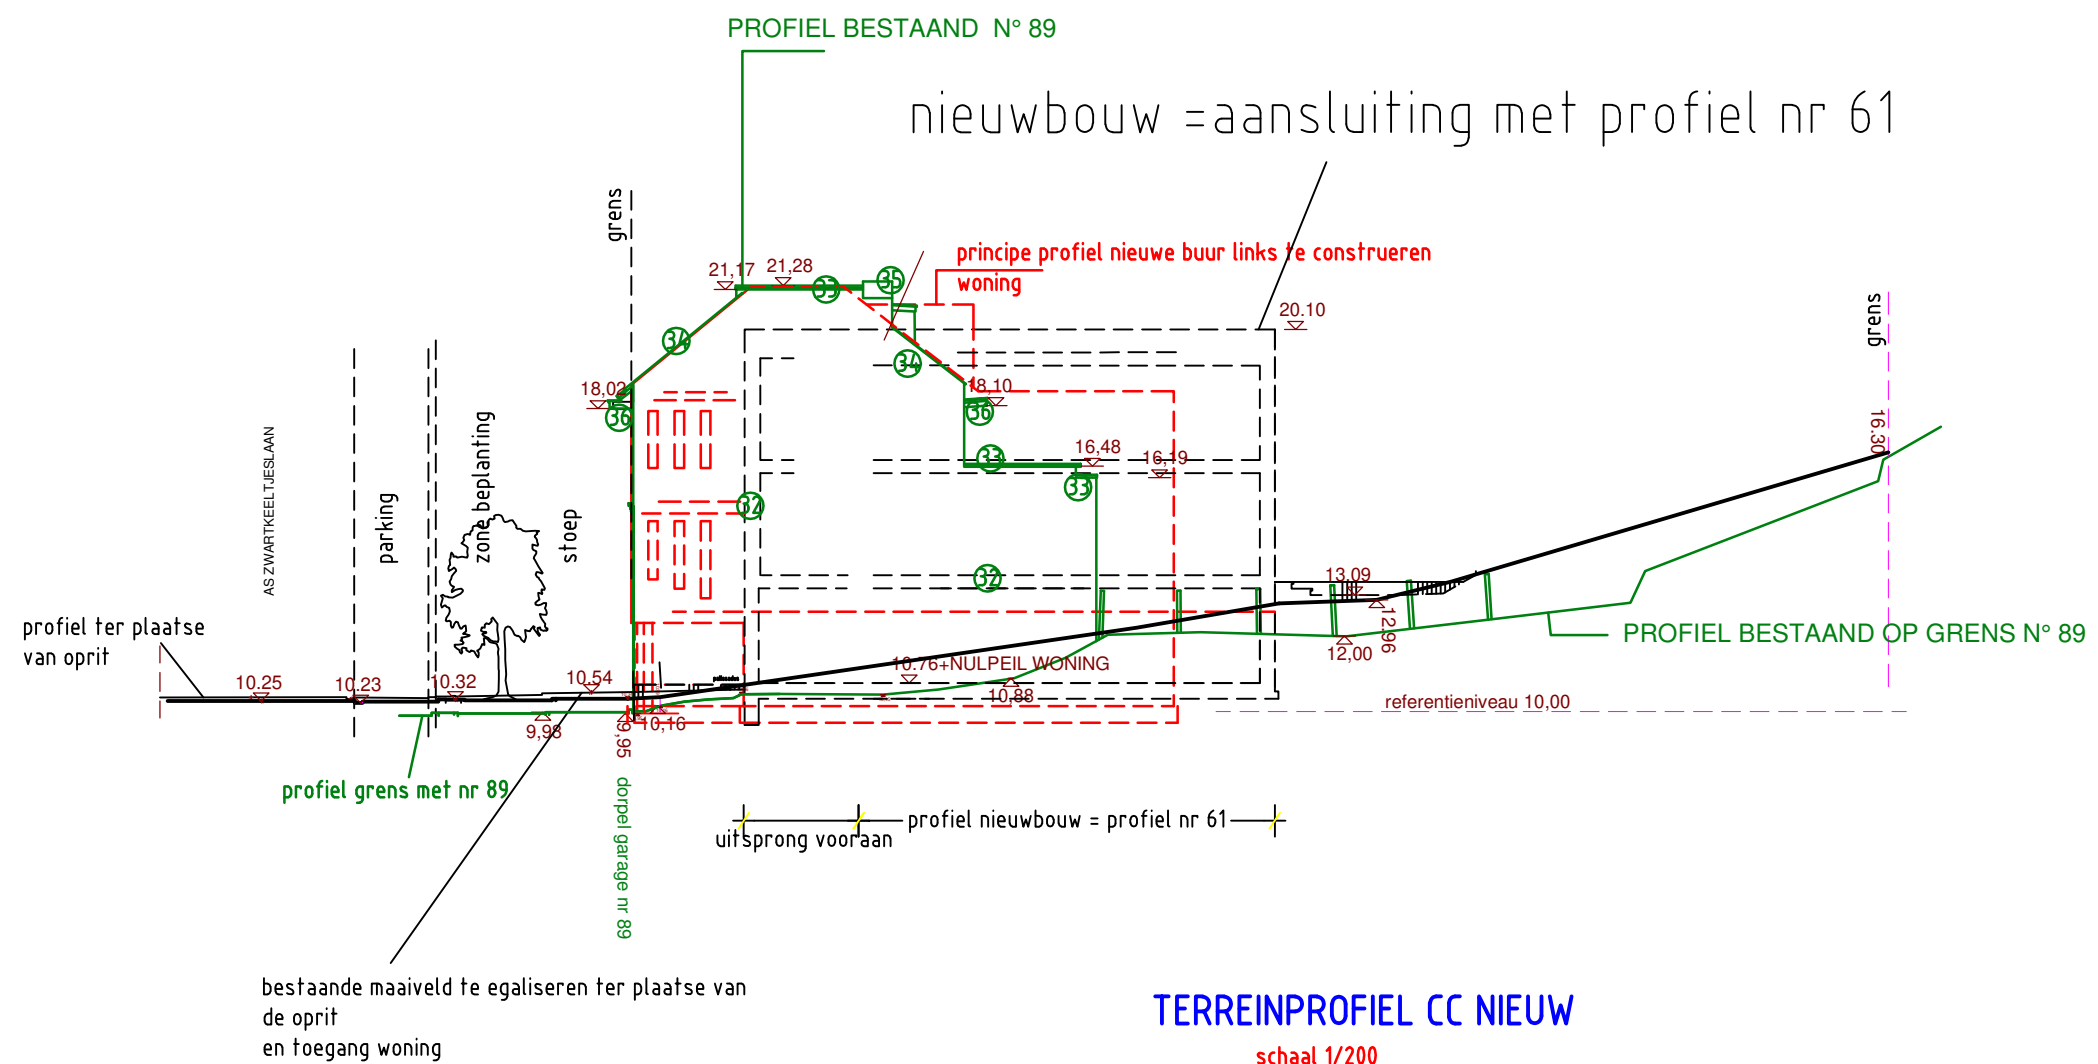

TERREINPROFIEL CC NIEUW

schaal 1/200

MATERIALEN BESTAANDE +ONTWORPEN TOESTAND :

- 18.handvormgevelsteen roodbruin genvanceerd/te construeren buur links
- 19.buitenschrijnwerk alu. blauwgrijs getint/te construeren buur links.
20. dubbel isolerende beglazing blankglas/te construeren buur links
- 21.kleidakpannen rood getint/te construeren buur links.
- 22.betonnen kolom betongrijs/te construeren buur links.
- 23.sectionaalpoort alu. blauwgrijs getint /te construeren buur links
- 24.glasblokken /te construeren buur links
- 25.dorpels in blauwe hardsteen

- 26.deksteen gebakken aarde geglazuurd /buur nr 61
- 27.dakbedekking in roofing /buur nr 61
- 28.volte handvormbaksteen mandelige muur roodbruin genvanceerd/buur nr 61
- 29.schouw grijs gecementeerd /buur nr 61
- 30.oversteek in sierbeton silex grijs-beige genvanceerd/buur nr 61
- 31.bakgoot in hout wit gelakt.

- 32.handvormbaksteen mandelige muur roodbruin genvanceerd afgedekt met latwerk en roofing /buur nr 89
- 33.deksteen in beton grijs/buur nr 89
- 34.kleidakpannen oranje-rood getint /buur nr 89
- 35.schouw baksteen wit geverfd/buur nr 89
- 36.bakgoot hout wit gelakt/buur nr 89
- 37.façadesteel handvorm rood genvanceerd.
- 38.buitenschrijnwerk hout wit gelakt+isolerende beglazing blank glas
- 39.sierpleister wit getint/sierkruisen bruin getint

MATERIALEN BESTAANDE +ONTWORPEN TOESTAND :

- 1.gevelsteen wienerberger metropolis sonic grijs , lichtgrijs tot beige genvanceerd 24/65/40
2. druiprand in alu. antraciet getint.
3. schrijnwerk in alu.thermisch onderbroken -antracietgrijs getint RAL 7021
4. super isolerende beglazing blank glas 6.0w/m2k
5. dorpels in blauwe hardsteen met druiprand/deuren te voorzien van thermisch onderbroken aansluitprofiel.
- 6 afvoeren en goten in zink 8/10mm
7. sectionaalpoort alu. panelen -bekleding imitatiehout
8. geprofileerde gevelbekleding imitatiehout 40/30
9. leuning in veiligheidsglas

- 10.panelen bestaande uit gewassen beton silex beige genvanceerd/buur 61
- 11.handvormgevelsteen donker bruingrijs genvanceerd/buur 61
- 12.buitenschrijnwerk in pvc ecru getint/buur 61
- 13.dubbel isolerende beglazing blank glas/buur 61
- 14.gevelbepleistering ecru getint/buur 61
- 15 sectionaalpoort wit getint/buur 61
- 16.voordeur en raamgeheel donkerblauw getint met bezande beglazing /buur 61
- 17.afvoeren in pvc wit/buur 61

5/15

bouwaanvraag: het bouwen van een ééngezinswoning gesloten bebouwing

BA_EENGEZINSWONING_TERREINPROFIEL NIEUW AA, BB, CC ZWARTKEELTJESLAAN LINKS VAN NR 61 MAATENHEID : METERS

100 200 300 400 500
schaal 1/200

bouwplaats:Zwartkeeltjeslaan links van nr 61 1160 Oudergem

de bouwheer

de bestuurder Architect Christophe Dens bv

kad.sectie: Oudergem 1ste afd. sectie A nr 144 p19 +n19

+

+