

LEGENDA:

- funderingsmetzelwerk nieuw te metselen
- befoelbaar zichtbaar metselwerk nieuw te metselen
- steekvoortoren peroftherm nieuw te metselen
- gevelsteen nieuw te metselen
- cellenbeton yfong c3/45b nieuw te metselen
- gewapend beton
- verfsels in beton drukking met netwepening/ribdallen
- isolatie

RTD 75 → isolatie regelbare toevoerspanning: minimum debiet te behalen onder een drukverschil van 2 Pa = 70m³/h

DO 25 → doorvoerspanning: minimum debiet te behalen onder een drukverschil van 2 Pa = 25m³/h voor DO 25: min. doorvande opening = 70cm² voor DO 50: min. doorvande opening = 140cm²

RAO 50 → extractie regelbare afvoerspanning: minimum debiet te behalen 50m³/h


RTD 50 → isolatie regelbare toevoerspanning: minimum debiet te behalen 50m³/h

OPMERKING: De constructies dienen aangepast aan de technische afspraken van de geprojecteerde installatiegroep

optische rookmelder te plaatsen conform decreet van 08 mei 2009

raamtafel

NW2 maakt geen deel uit van de aanwoning/is niet overzien

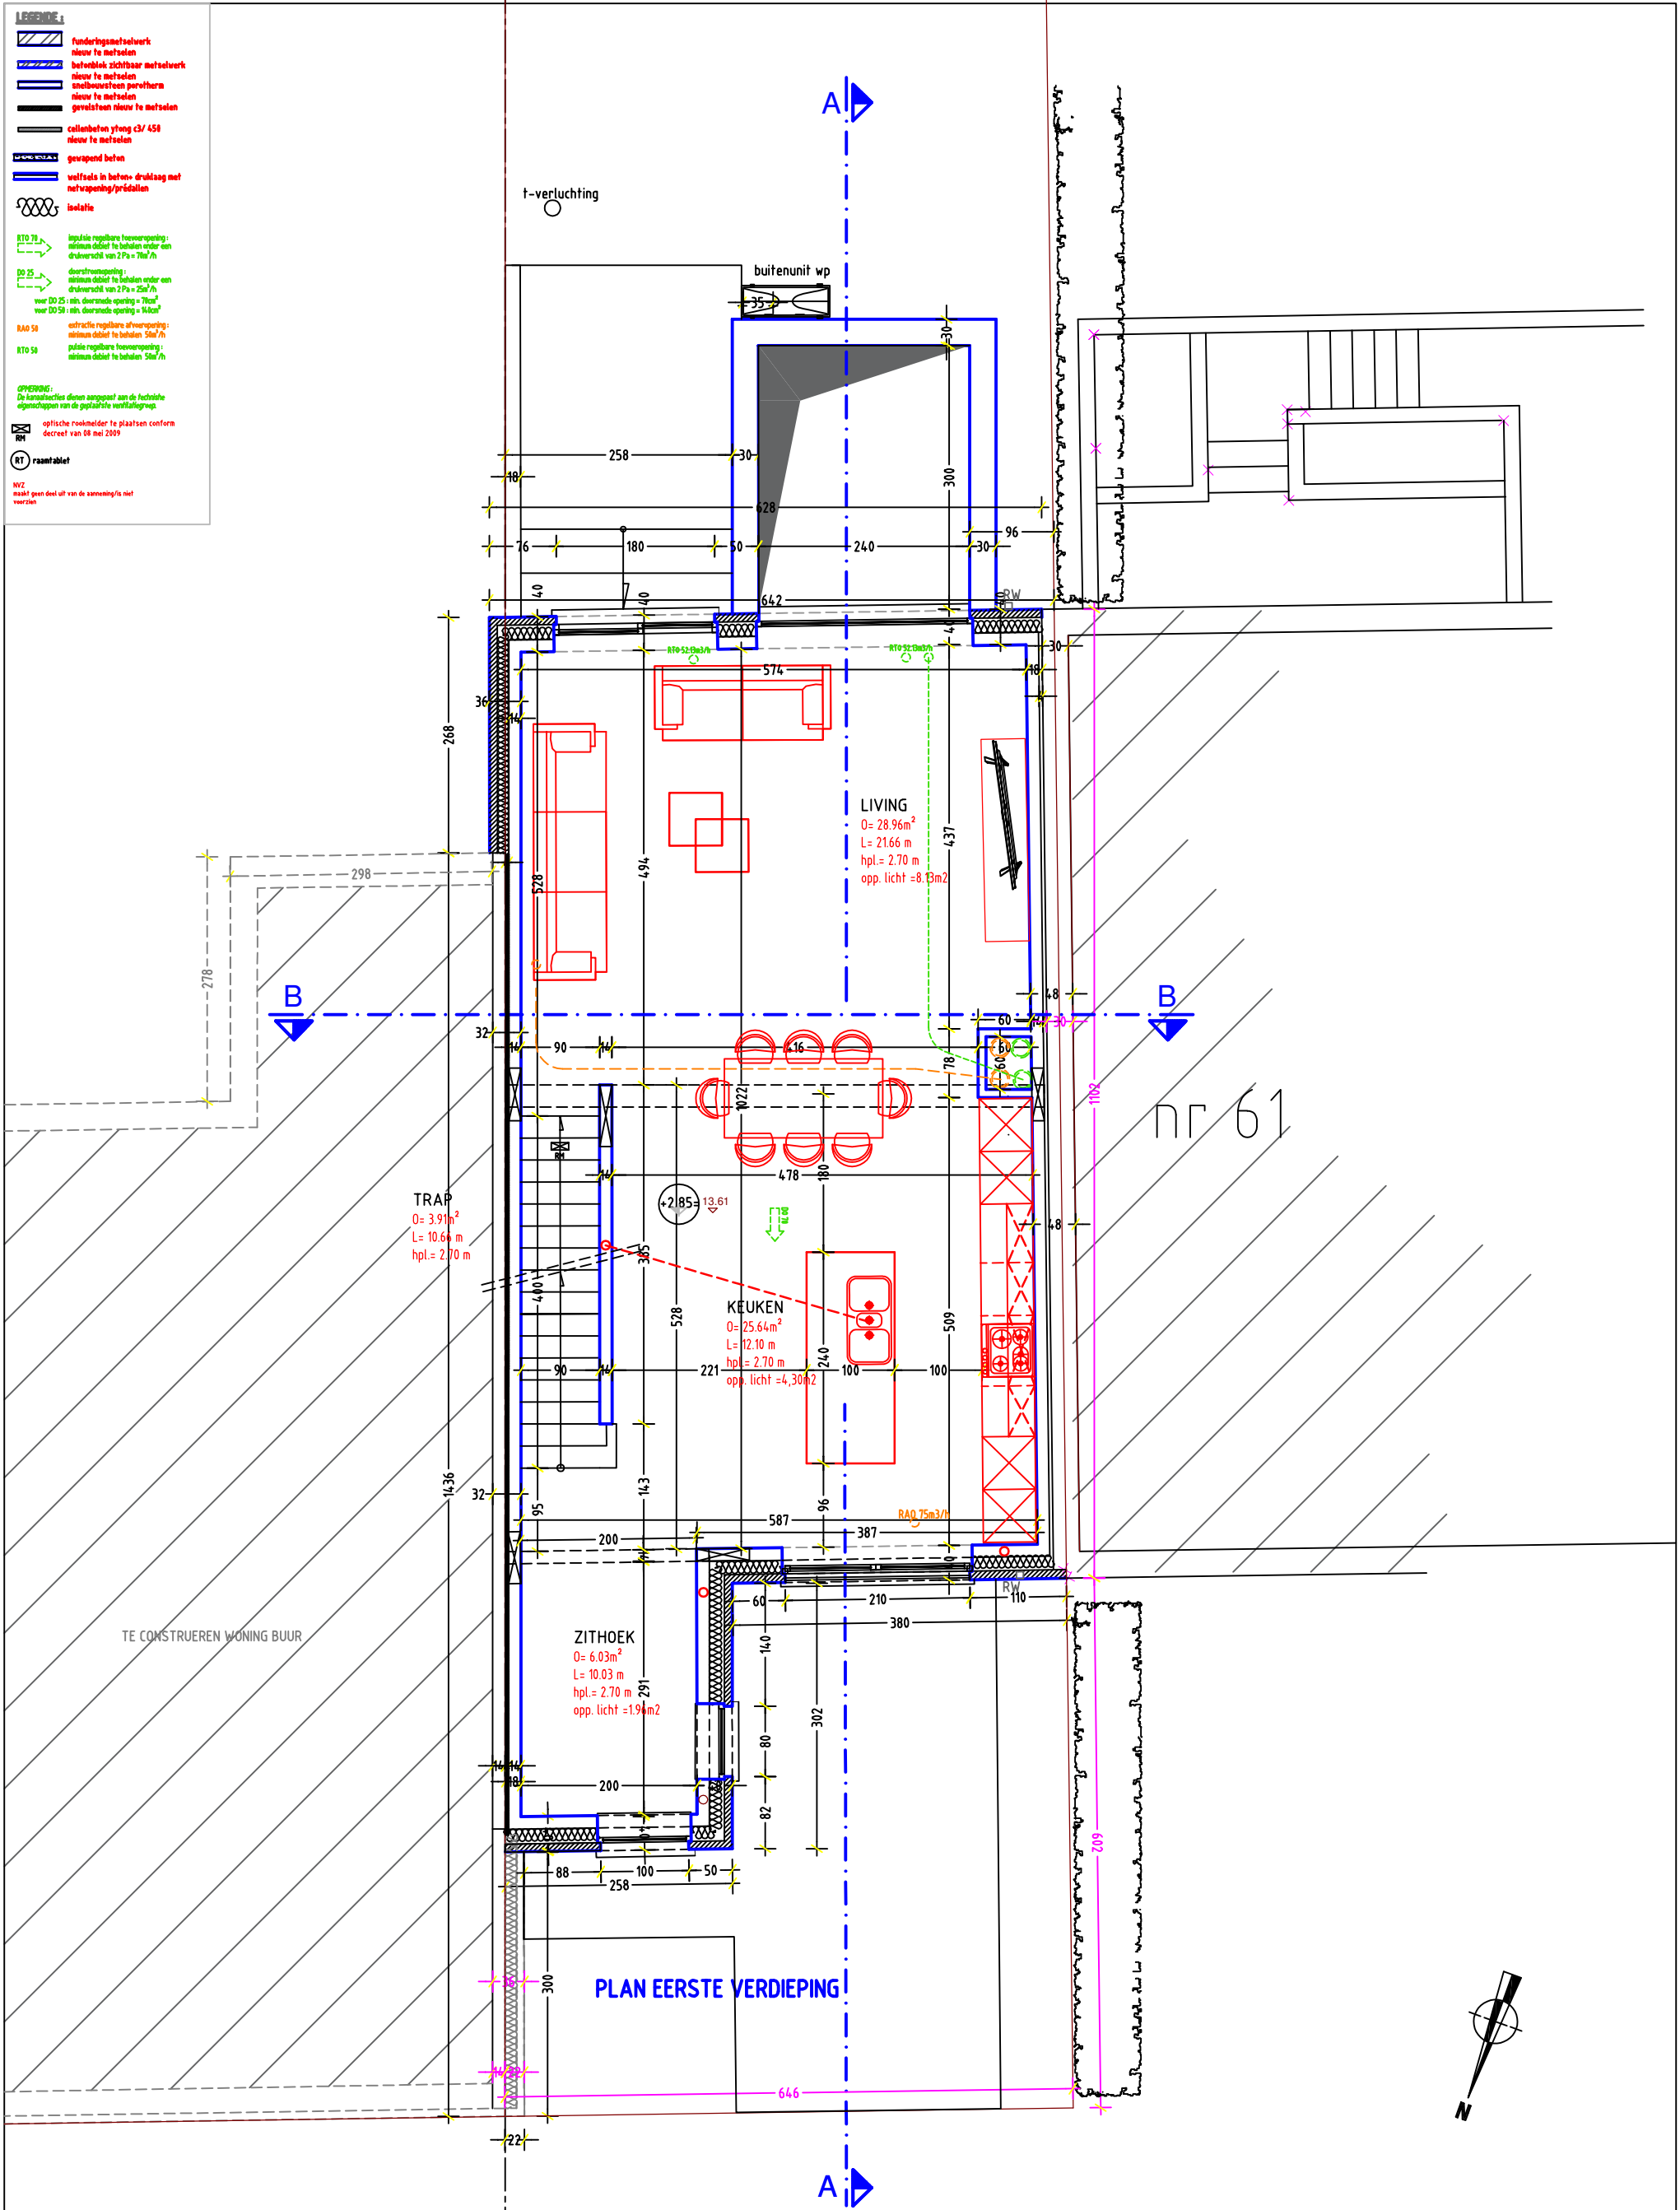

8/15	bouwaanvraag: het bouwen van een ééngesinswoning gesloten bebouwing	MAATEENHEID : METERS schaal :1/50			
	BA_EENGESINSWONING_PLAN EERSTE VERDIEPING ZWARTKEELTJESLAAN LINKS VAN NR 61				
	bouwplaats:Zwartkeeltjeslaan links van nr 61 1160 Oudergem	de bouwheer		de bestuurder Architect Christophe Dens bv	
	kad.sectie: Oudergem 1ste afd. sectie A nr 144 p19 +n19	+		+	