

LEGENDA:

- funderingsmetwerk
nieuw te metselen
- betonblok zichtbaar metwerk
nieuw te metselen
- stielvoortoren peroftherm
nieuw te metselen
- gevelsteen nieuw te metselen
- cellenbeton yfong c3/45b
nieuw te metselen
- gewapend beten
- velfals in beton drukang met
netwopening/briddallen
- isolatie

RTD 75
impulse regelbare toevoropening:
minimale debiet te behalen onder een
drukverschil van 2 Pa = 70cf/h

DO 25
doorstromingsopening:
minimale debiet te behalen onder een
drukverschil van 2 Pa = 25cf/h
voor DO 25: min. doorstroomde opening = 70cm²
voor DO 50: min. doorstroomde opening = 140cm²

BAO 50
extructie regelbare afvoeropening:
minimale debiet te behalen 50cf/h


RTD 50
pulsie regelbare toevoropening:
minimale debiet te behalen 50cf/h

OPMERKING:
De constructies dienen aangepast aan de technische
eisen van de plaatselijke verordening

optische rookmelder te plaatsen conform
decreet van 08 mei 2009

raamkozijn

NW2
maakt geen deel uit van de aanwoning/te niet
verrekenen

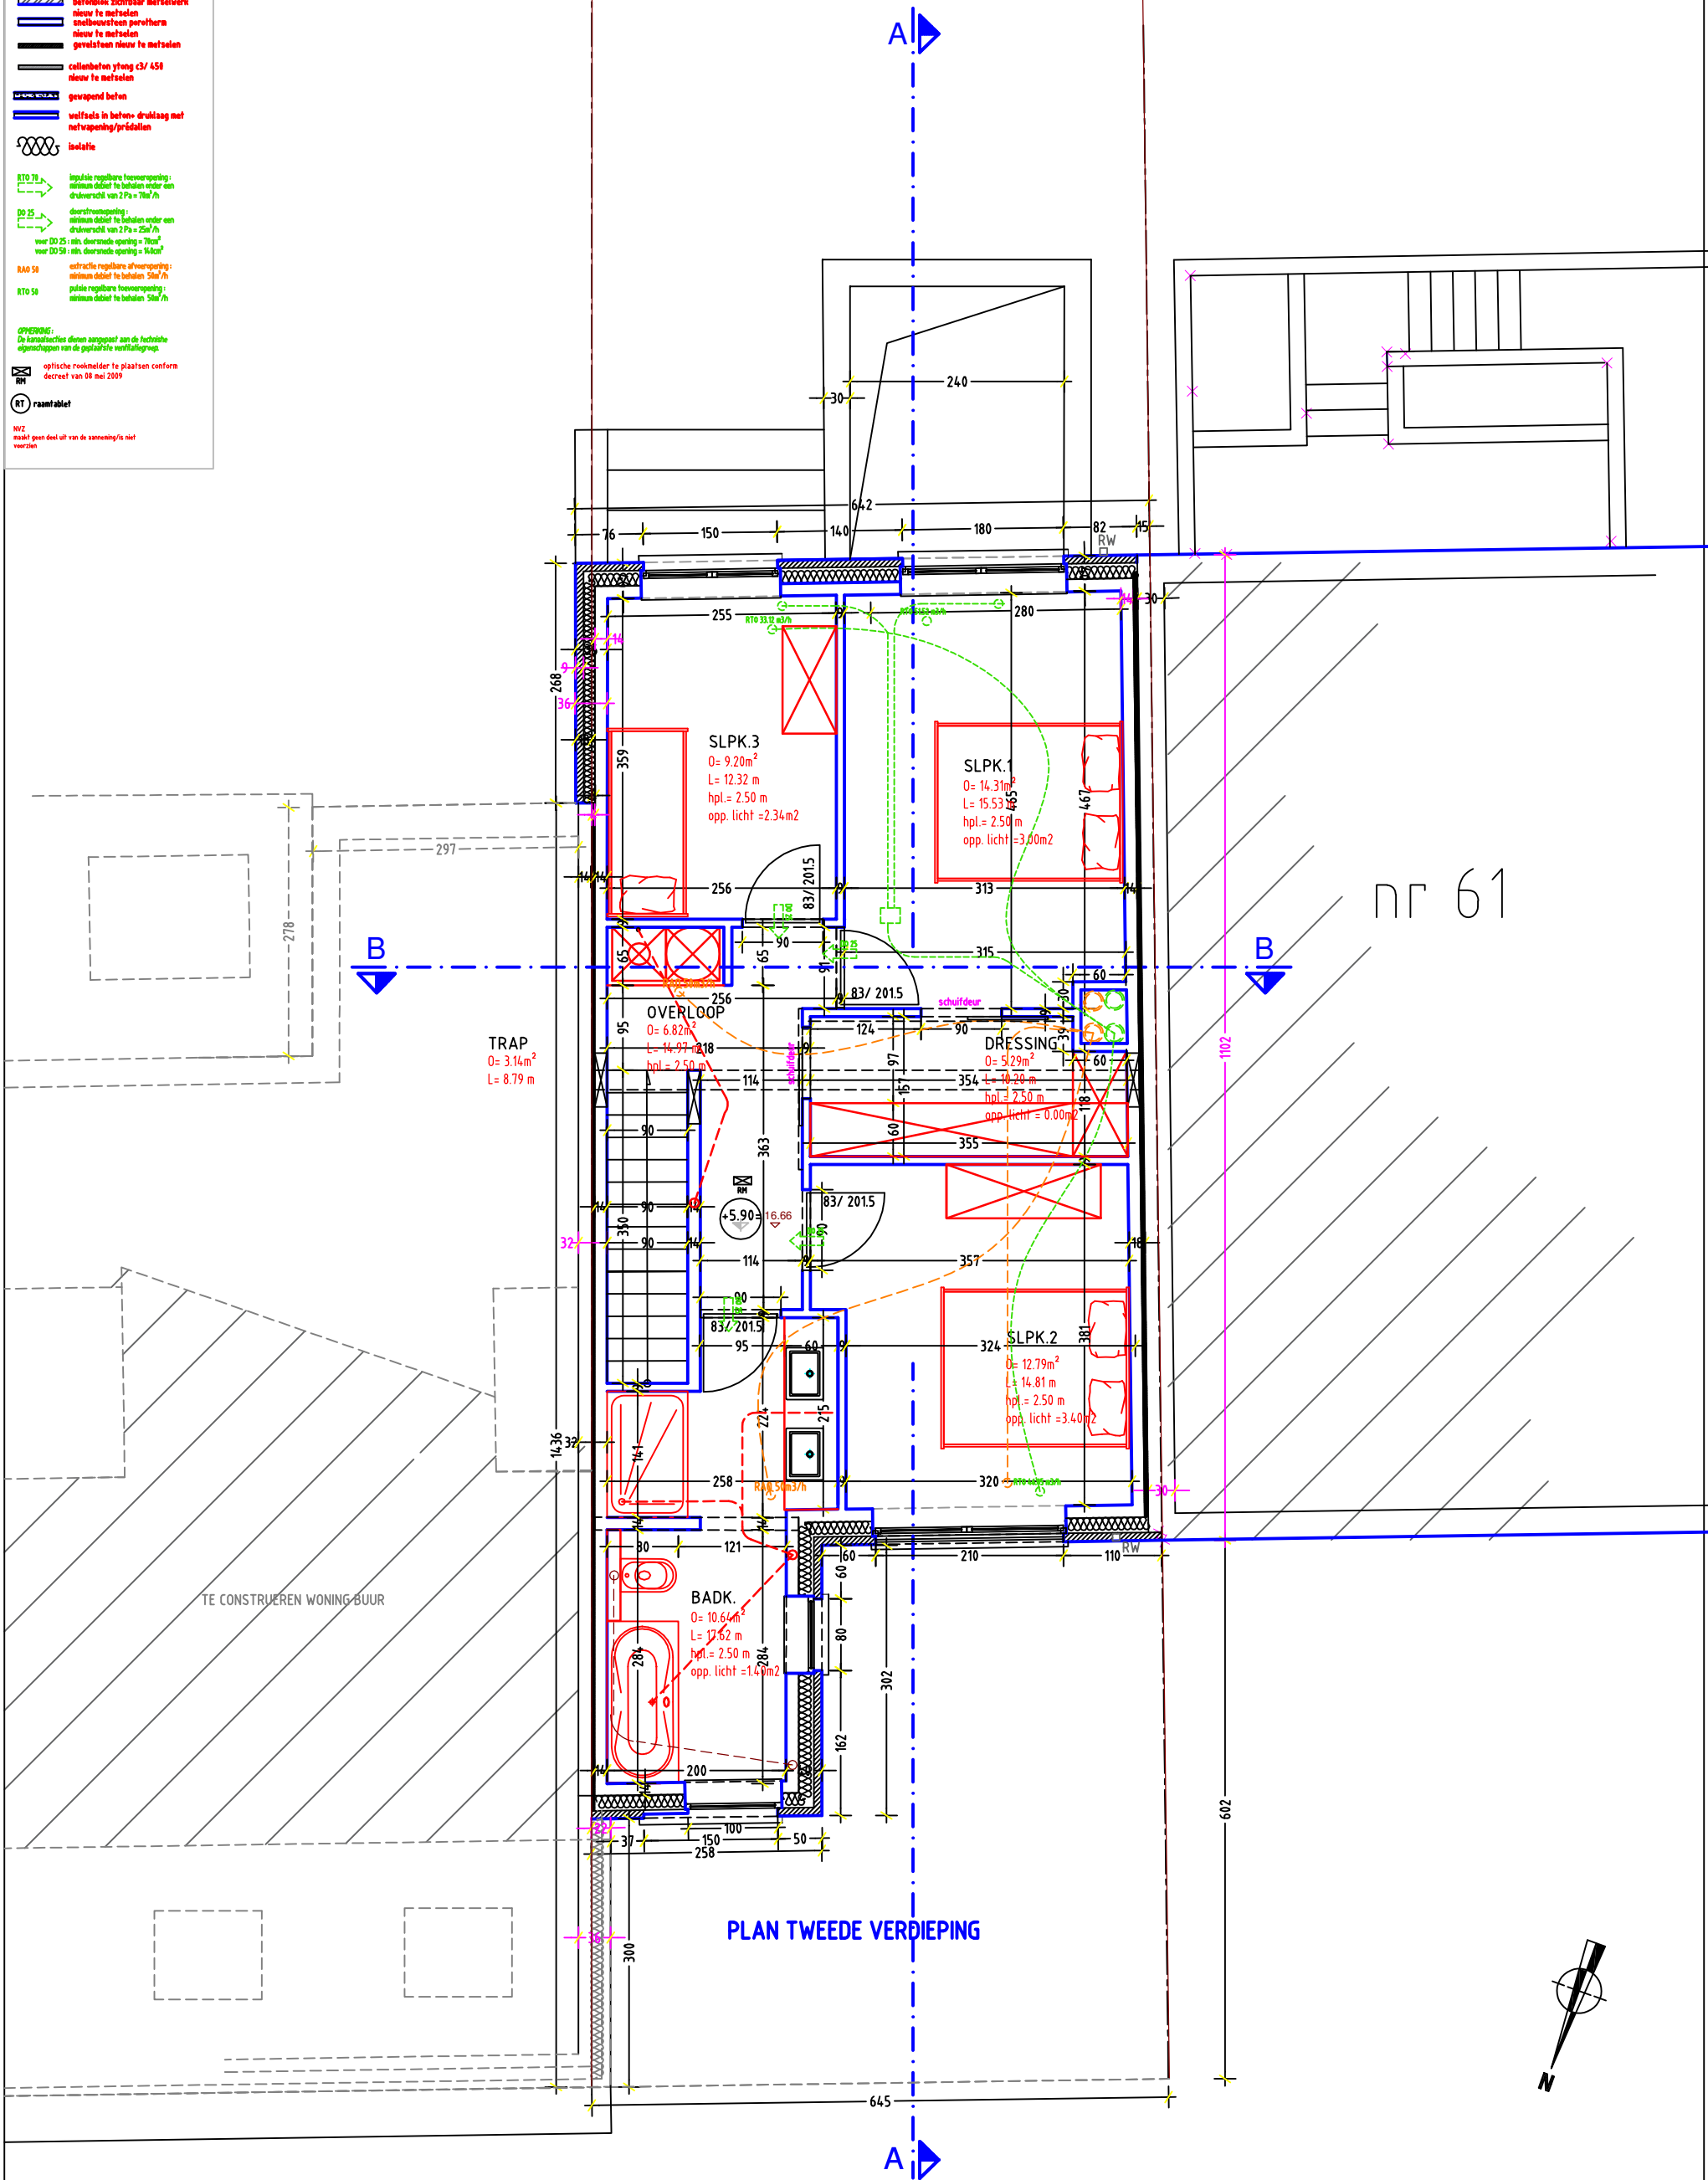

9/15	bouwaanvraag: het bouwen van een ééngesinswoning gesloten bebouwing	
	BA_EEINGESINSWONING_PLAN TWEEDE VERDIEPING ZWARTKEELT JESLAAN LINKS VAN NR 61	MAATEENHEID : METERS schaal :1/50
	bouwplaats:Zwartkeeltjeslaan links van nr 61 1160 Oudergem	de bouwheer
	kad.sectie: Oudergem 1ste afd. sectie A nr 144 p19 +n19	+ +