Situation projetée
Echelle : 1/250

Détail de principe avaloir avec fosse de décantation,puits d'infiltration et massif drainant

1/50

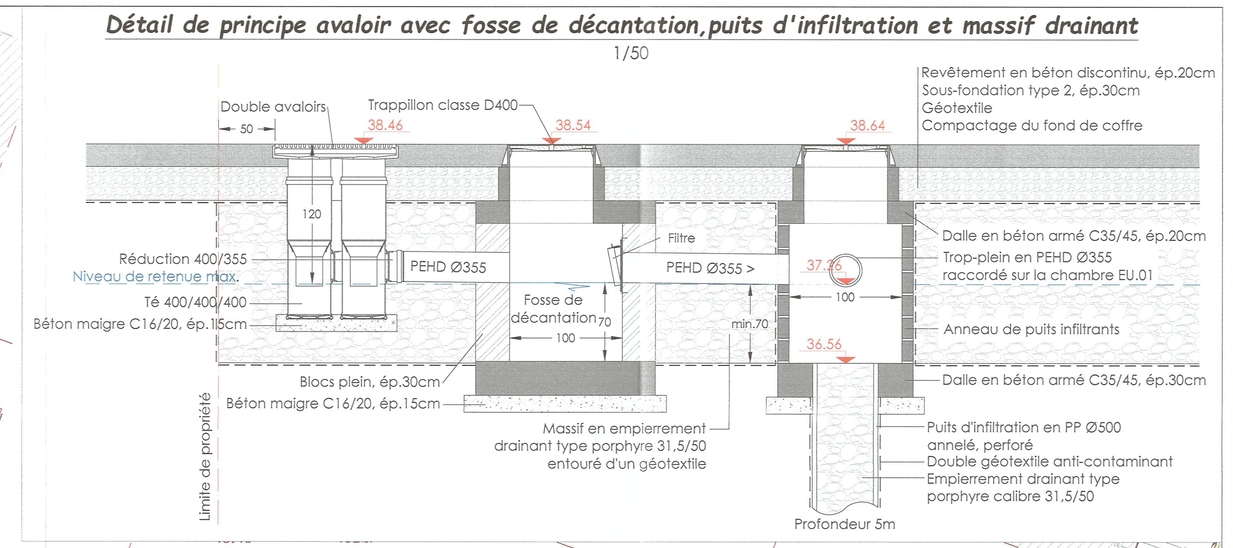

Plan de situation

Extrait de la carte IGN

Echelle : 1/10.000

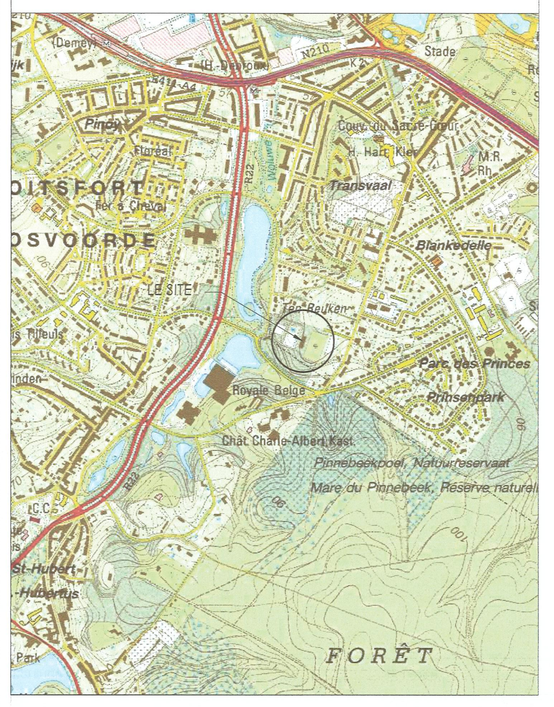

ETANG - VIJVER

AVENUE DU GRAND FORESTIER - WOUDMEESTERLAAN

ZONE BOISEE + ETANG - BEBOST ZONE + VIJVER

PARC TENREUKEN PARK

LOT C
4a50ca

LOT F
1a72ca

LOT E
14a66ca

LOT G
7a85ca

LOT H
20a21ca

R+2+ER
LOT D
12a93ca

R+2+ER
LOT C
21a50ca

R+1+ER
LOT B
26a48ca

R+1+ER
LOT A
19a32ca

ZONE TAMPON
zone tampon
4a65ca

Noue d'infiltration type Noue A, B et C
Volume de noue = 1m³/m
Volume d'eau de stockage = 0,5m³
Surface d'infiltration = 10m²
Temps de vidange max. = 24h
Nb. hauteur min. = 0,15 (tuteur 50h)

Noue d'infiltration type Noue A, B et C
Volume de noue = 1m³/m
Volume d'eau de stockage = 0,5m³
Surface d'infiltration = 10m²
Temps de vidange max. = 24h
Nb. hauteur min. = 0,15 (tuteur 50h)

Noue P+J
Surface = 0,5m²
Volume = 0,5m³
Temps de vidange = 24h
Nb. hauteur min. = 0,15