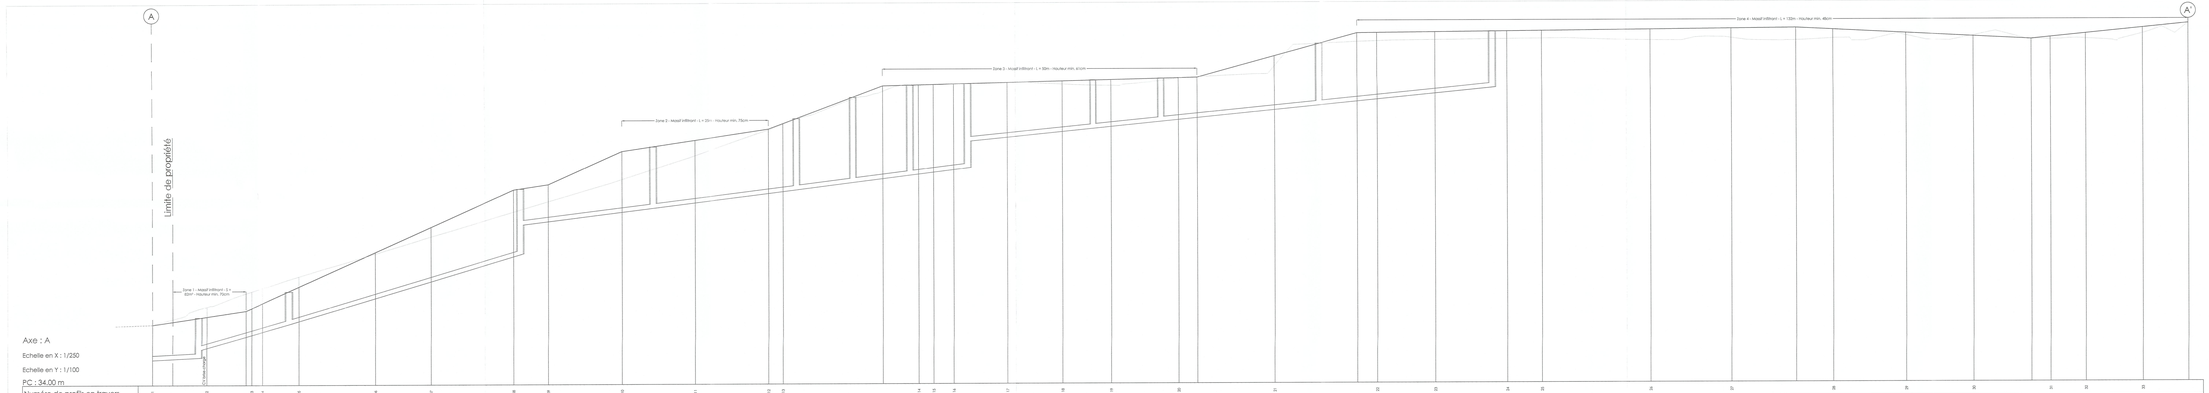

ARCHITECTE (AR)	TEL: 02 678 71 00
ASSAR BE ARCHITECTS S.R.L.	FAX:
CHAUSSEE DE LA HULPE 181 bte 2 - 1170 BRUXELLES	E-MAIL: architects@assar.com
MAITRE DE L'OUVRAGE (MO)	TEL: 0475 465 545
B@1 SPORTS & LEISURE sa	FAX:
CHAUSSEE DE BOONDAEL 339 - 1060 IXELLES	E-MAIL: cerimonios@gmail.com
BUREAU D'ETUDES URBANISME	TEL: +32 2 733 14 73
OLIVIER CHENU srl	FAX:
RUE JONNAUX 19 B - 1340 BRUXELLES	E-MAIL: chenu.olivier@skynet.be
GEOMETRE	TEL: +32 2 414 20 22
TENSEN & HUON	FAX: +32 2 414 07 32
Bld LEOPOLD II LAAN 198 - 1080 BRUSSEL	E-MAIL: info@tensen-huon.be
BUREAU D'ETUDES ENVIRONNEMENT	TEL: +32 2 779 13 55
AGORA	FAX: +32 2 779 22 75
AVENUE VAN VOLXEM 79 - 1090 BRUXELLES	E-MAIL: WWW.AGORA-URBA.BE
ATELIER D'ARCH. DES JARDINS ET PAYSAGE	TEL: +32 2 538 26 93
ECLE srl	FAX:
AV. EMILE VAN BECELAERE 28B - 1170 BRUXELLES	E-MAIL: www.ecle.eu / info@ecle.eu
BUREAU D'ETUDES ENVIRONNEMENTALES	TEL: +32 63 23 62 95
Biotope Environnement SA	FAX:
ADOLPHE LACOMBLE LAAN 69 - 1030 SCHAARBEEK	E-MAIL: contact@biotope-environnement.be
BUREAU D'ETUDES VOIRIE	TEL: +32 2 318 01 28
C²PROJECT SPRL	FAX: +32 2 318 08 42
CHEMIN DE LA MAISON DU ROI 50D, B1380 LASNE	E-MAIL: info@c2project.be
BUREAU D'ETUDES GEOLOGIE, HYDROLOGIE	TEL: +32 479 74 99 69
F.Favart	FAX:
RUE RAULIER 43 - 7034, SAINT-DENIS	E-MAIL: ffavart@gmx.com

DOSSIER N° 2407-05

LOTISSEMENT DU GRAND FORESTIER

IND	DATE	DESS.	CONT.	OBJET
A	05-09-25			Dossier modifié suite à l'article 177/1 (du CoDAT) du 12 décembre 2024

CONTACT assar be architects s.r.l. : JVO TEL: 02 678 71 22

MAITRE DE L'OUVRAGE

B@1 SPORTS & LEISURE sa
CHAUSSEE DE BOONDAEL 339 - 1060 IXELLES
TEL: 0475 465 545 FAX:
E-MAIL: cerimonios@gmail.com

DEMANDE DE PERMIS DE LOTIR

Avenue Jean Van Horenbeeck / Avenue du Grand Forestier
AUDERGHEM / WATERMAEL-BOITSFORT
REGION DE BRUXELLES-CAPITALE

SUJET DU PLAN

PROJET DE VOIRIE - PROFIL EN LONG

SIGNATURES

MAITRE DE L'OUVRAGE	ARCHITECTE	BUREAU D'ETUDE VOIRIE
B@1 SPORTS & LEISURE sa	assar be architects srl	C2 Project srl

POUR TOUS LES ELEMENTS NON REPRIS DANS LA LEGENDE, VOUS VOUDREZ BIEN VOUS REFERER AUX PLANS P.C. ADRESSE PAR LA COMMUNE DE WOLUWE-SAINT-LAMBERT.

CE DOCUMENT EST PROTEGE PAR LES DROITS D'AUTEUR SUR L'APPARTEMENT SOCIO-ESTHETIQUE DES ARCHITECTES. IL NE PEUT ETRE COPIE, MODIFIE OU UTILISE SANS L'AUTORISATION PREALABLE ET ECRITE DE L'ARCHITECTE. TOUTE REPRODUCTION, EDITION ET/OU REVENDICATION DE TOUT OU PARTIE DE CE DOCUMENT GRAPHIQUE QUI DEMEURE LA PROPRIETE DE L'ARCHITECTE, DES DONNEES GRAPHIQUES ET INFORMATIQUES QUI LUI SONT LIEES ET AU CLIENT.

LEGENDE APPELLATION DES PLANS :

N : SITUATION NOUVELLE
E : COTE DE SITUATION EXISTANTE
R.V. / T.V. / P.V. : PLANS RELATIFS AUX VOIRIES
C : COUPES
C.V. : COUPES VERTICALES
D : DETAILS
E : NOMS D'AVENUE
DIS : RES. DE DISTRIBUTION (collectif)
DI1 : PREMIER ETAGE (collectif)
DI2 : DEUXIEME ETAGE (collectif)
DI3 : TROISIEME ETAGE (collectif)
DI4 : PREMIER FACADE (collectif)
VEGAPOL
VEGAPOL : PLAN PRIMAIRE ECOLOGIQUE
VEGAMAP : PLAN QUOTIENNE D'AUTE
VEGAMAP : PLAN QUOTIENNE D'AUTE
VEGFOSS : DESSINS DE FACADE

BATIMENT	CHEMIN PROJET
	PERMIS DE LOTIR
ZONE	ECHELLE SUR FEUILLE
	1/250 & 1/100
NIVEAU	FORMAT FEUILLE
	520 x 1770mm
AUTEUR	DATE DE CREATION 22 - 02 - 2024
C2P	PLAN N° 7/9 INTITULE PLAN Profil en long INDICE A