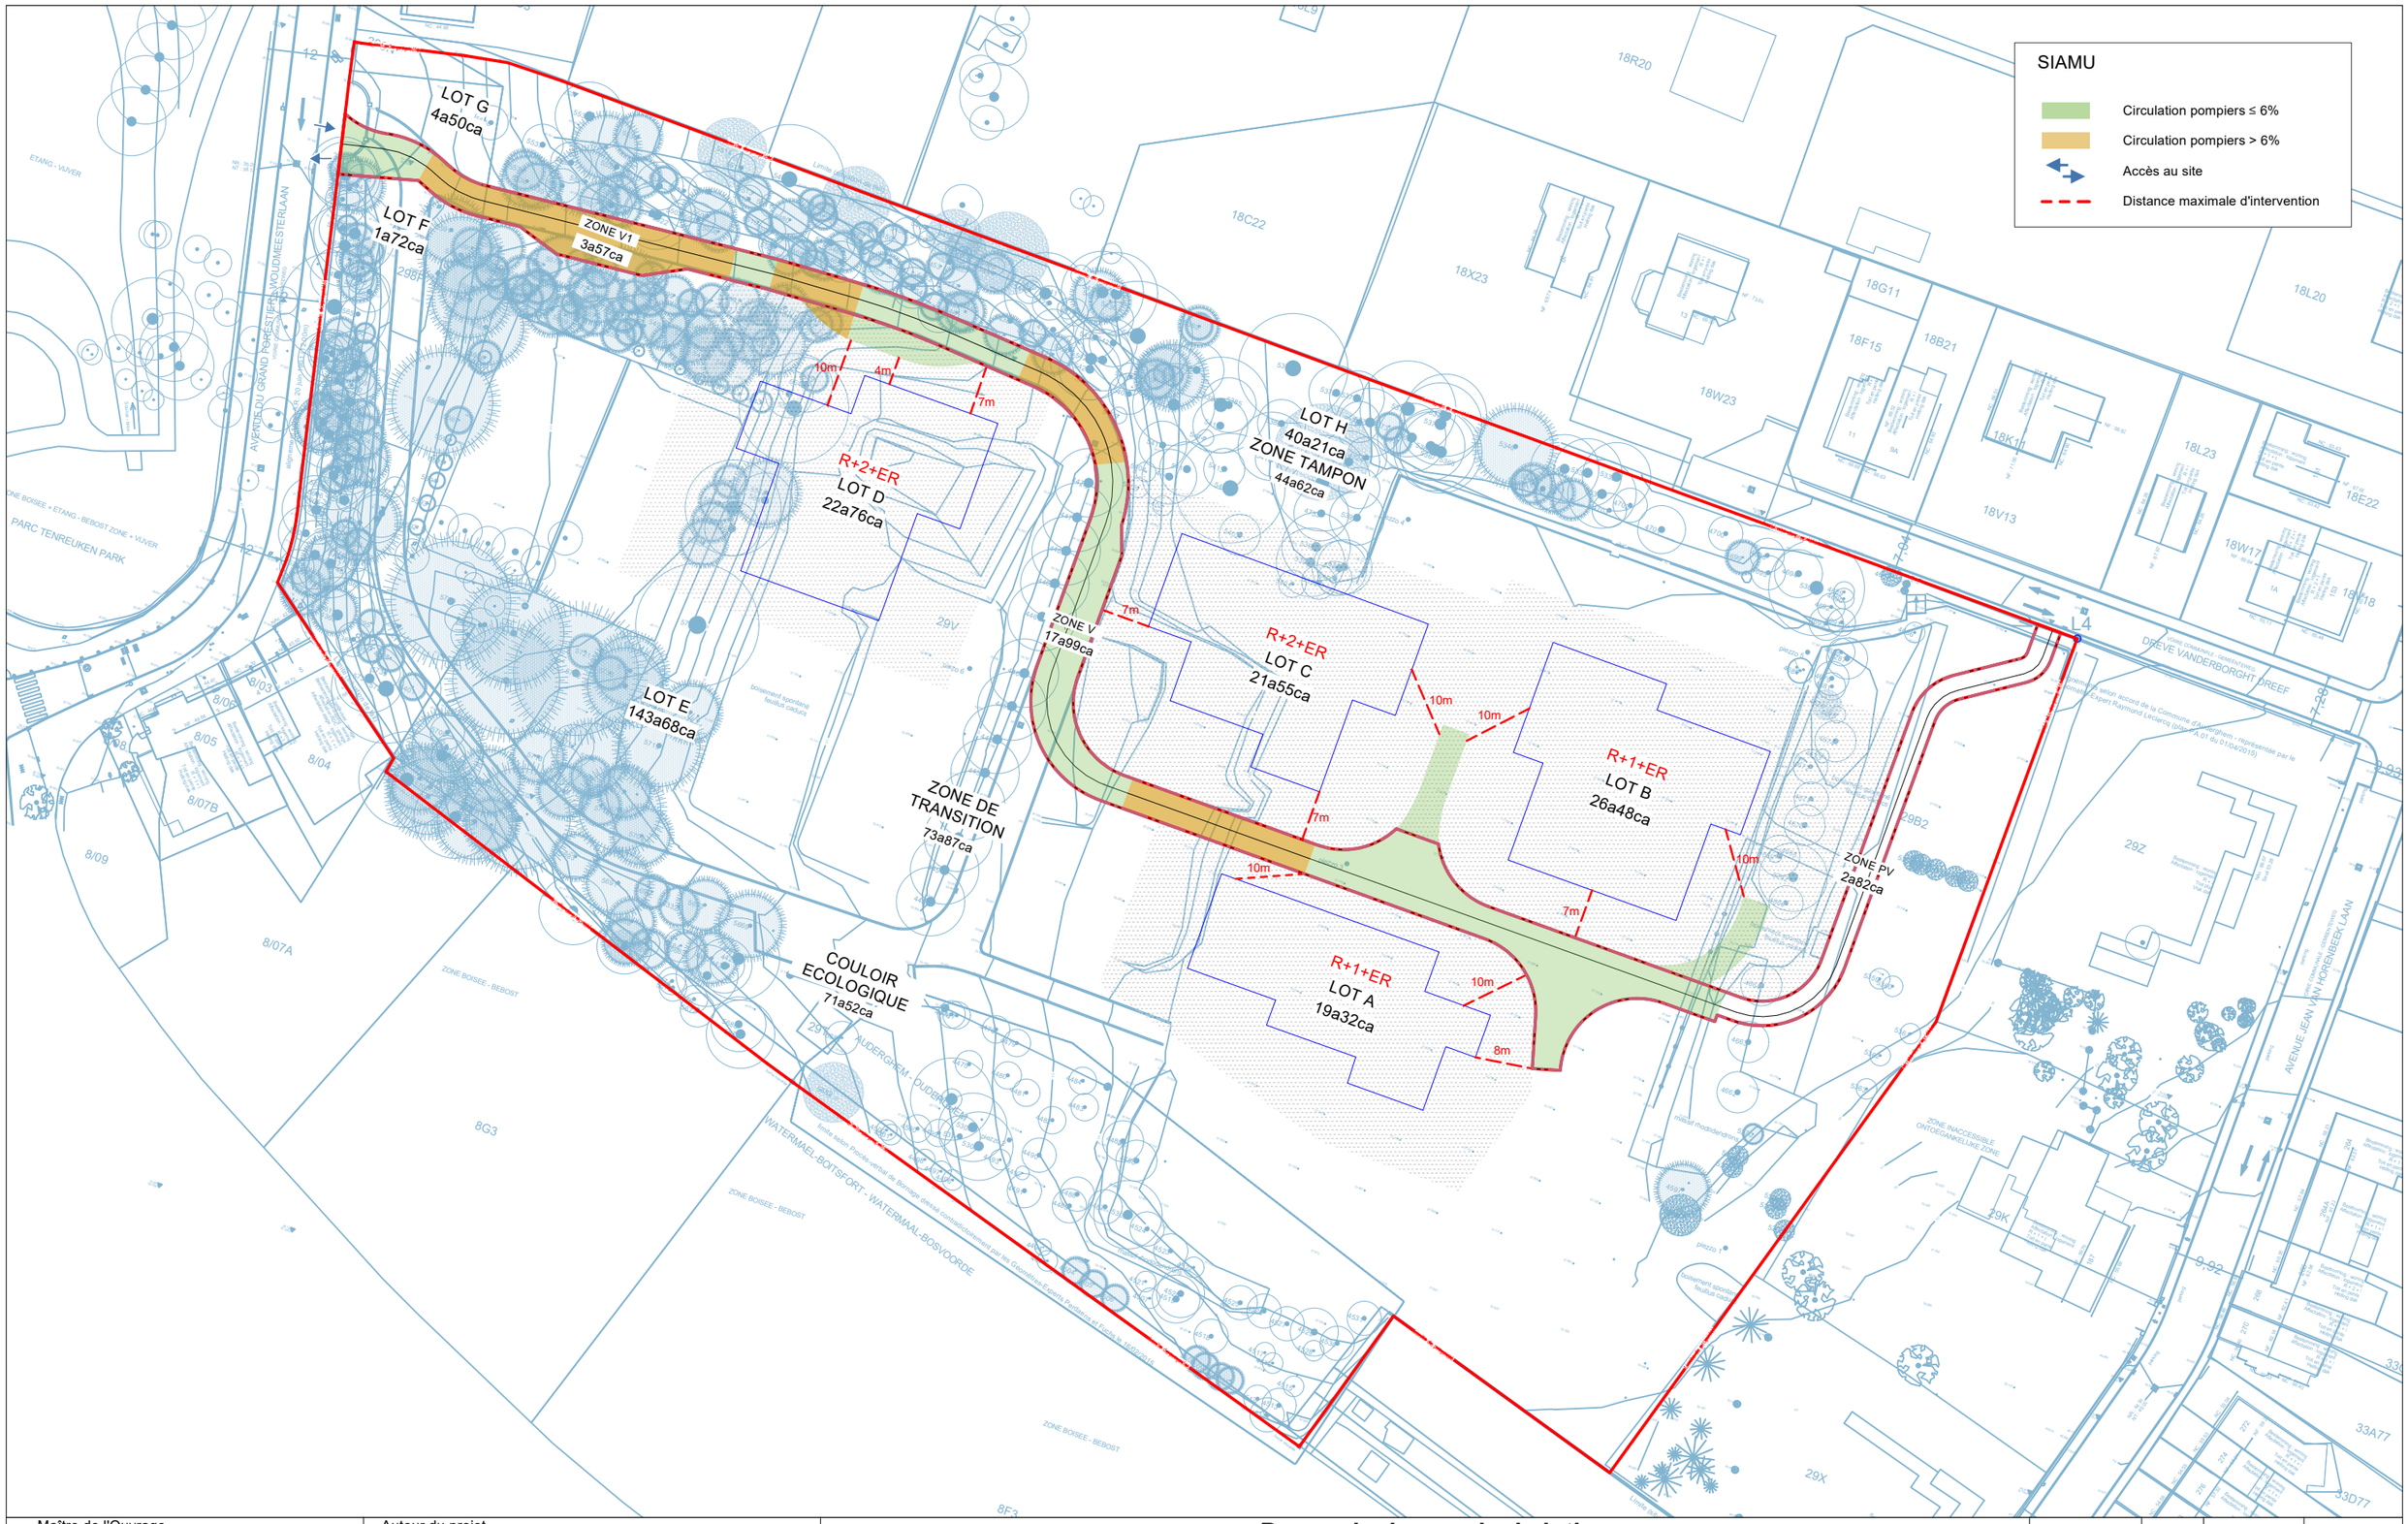

Maître de l'Ouvrage

B@1

B@1 SPORTS & LEISURE
Chaussée de Boondael 339
1050 Ixelles
t. 0475 465 545
@. cerimorice@gmail.com

Auteur du projet

EOLE srl
Atelier d'Architecture des Jardins et du Paysage

Avenue Emile Van Becelaere 28b
1170 Bruxelles
Tel: 02/538.26.93
info@eole.eu - www.eole.eu

Demande de permis de lotir
GRAND FORESTIER

Schéma d'accessiblité des véhicules de secours

DOCUMENT ILLUSTRATIF

DATE		ECHELLE	STADE	DOSSIER
05/06/2025		1/850	PERMIS DE LOTIR	427-2023
STADE	EMETTEUR	FORMAT	NUMERO	INDICE
PL	PAY	A3	-	A