
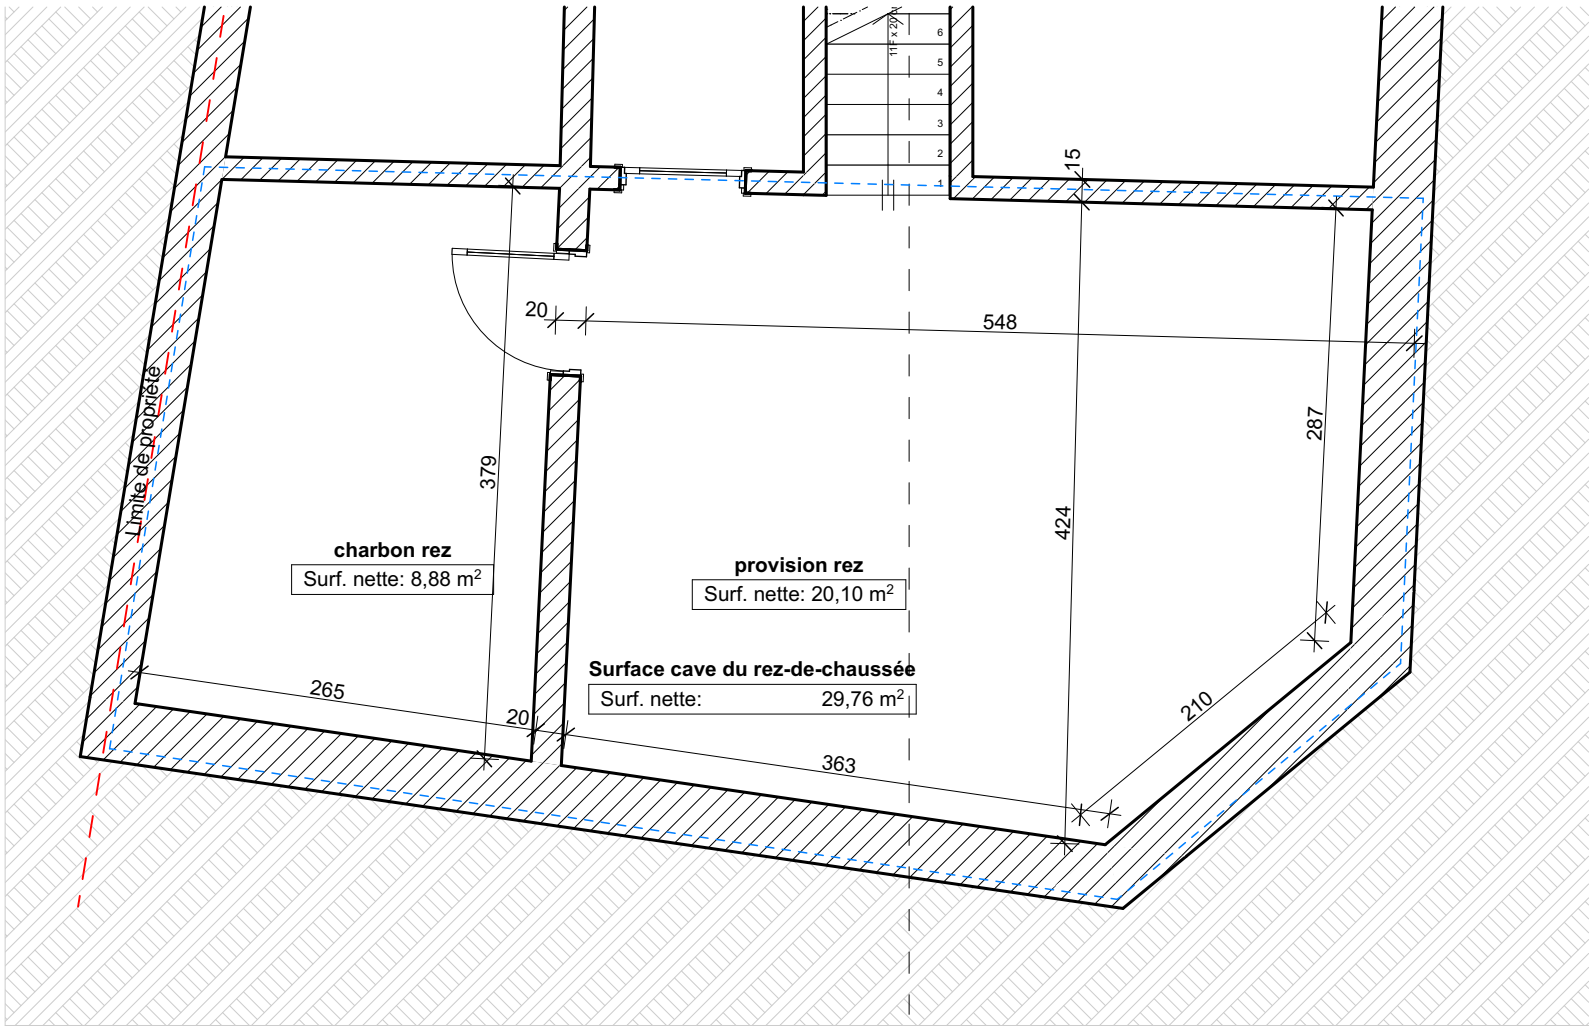


Situation de droit	
changement d'affectation	Maître d'ouvrage
	Mr Agapito Antonio BeerBar1180 srl Rue Gabrielle n°37, 1180 Uccle 0489 06 12 48 beerbar1180@gmail.com
	Adresse :
	Rue Général Lotz 36 / Rue Vanderkindere 353 - 1180 Uccle
	Cadastre : C4a38
	Architecte
	Eric Olivier Architecte <b>APC</b> Rue de Steenart, 131 1050 Bruxelles T:02/428 27 88 - F:02/428 29 20 - Mob:0475/25 27 19
PERMIS	
N° dossier	
Date	25/07/25
Echelle	1:50, 1:100
N° plan	2/3
étage -1- cave	
Modifications	
A	Modifications suite au incomplet datant du 26/6/2025

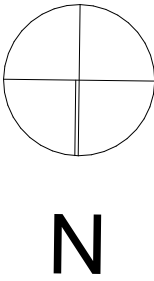

LEGENDE DE MATERIAUX PLANS/COUPES	
	Nouvelle maçonnerie
	Cloison & murs existant