



Situation de fait = Situation de droit

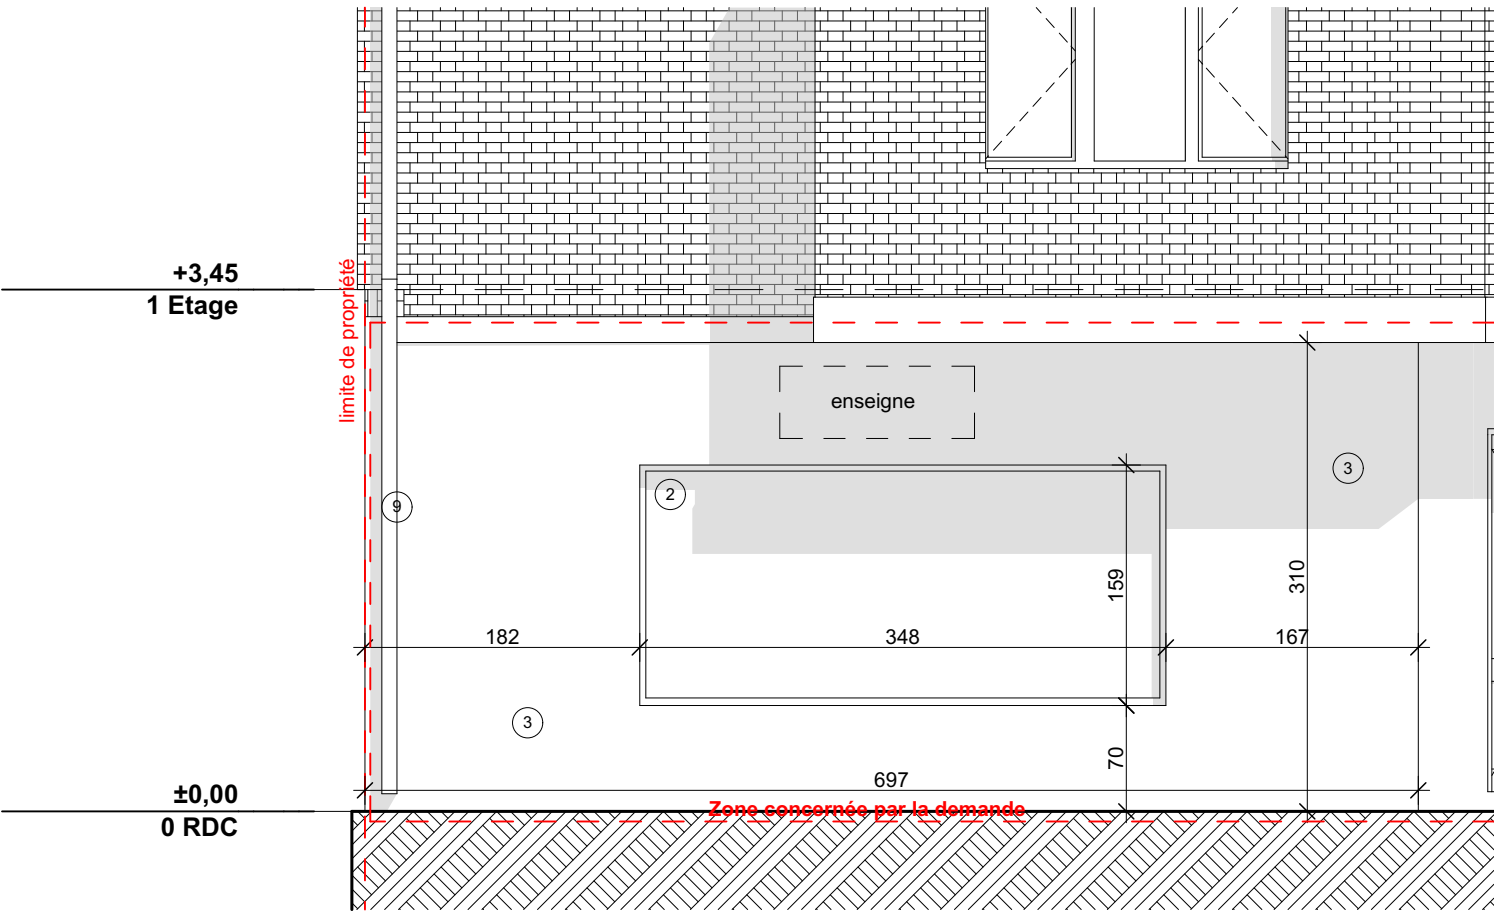

Façade


Rue vanderkindere 355

1:50

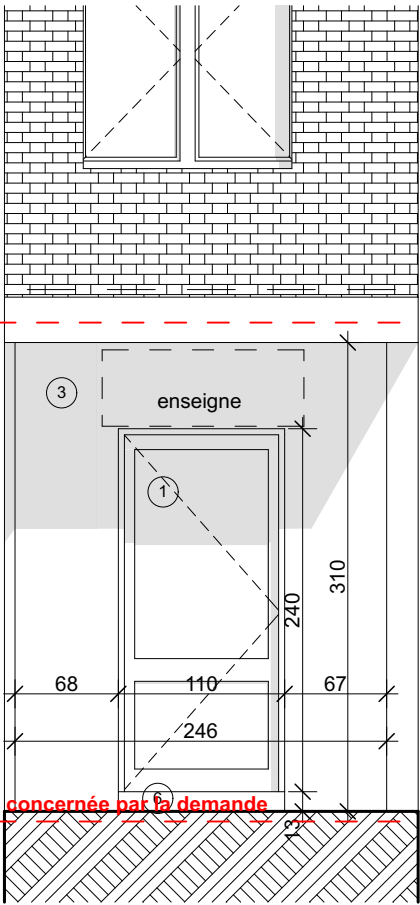

façade

1:50

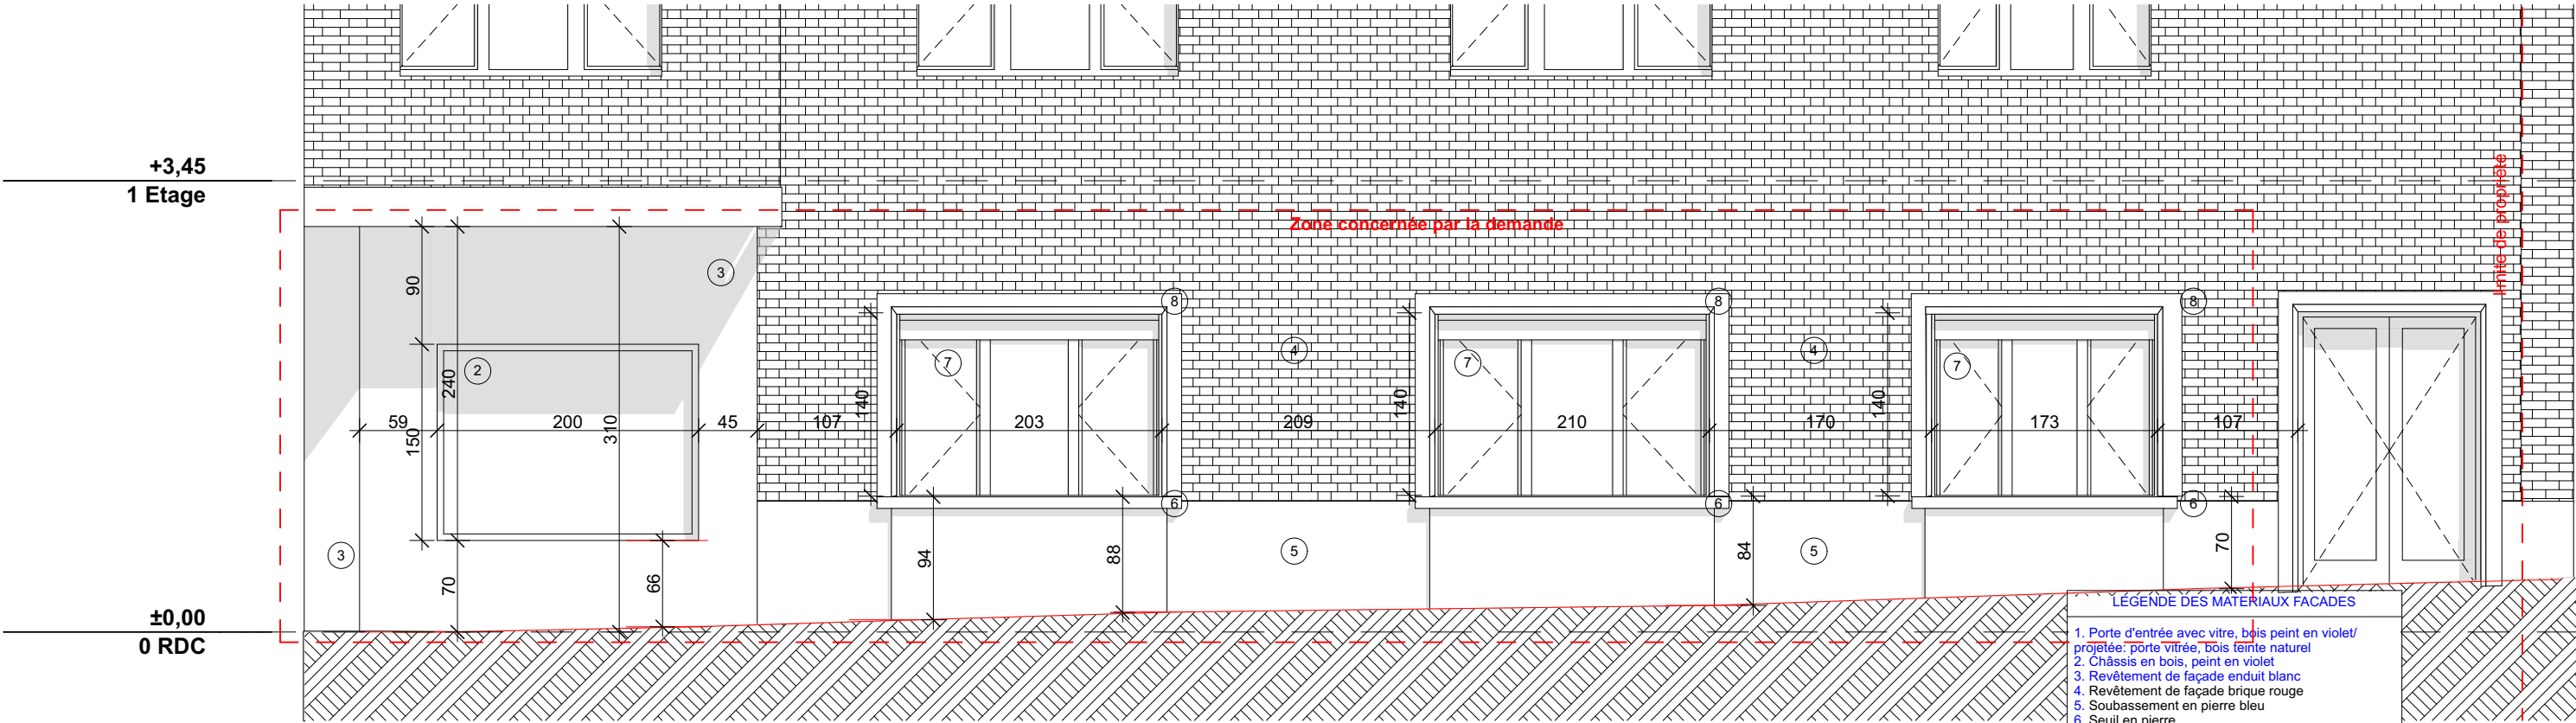

Façade

Rue Général Lotz36

1:50

Situation projetée

Maître d'ouvrage

Mr Agapito Antonio
BeerBar1180 srl Rue
Gabrielle n°37, 1180
Uccle

0489 06 12 48
beerbar1180@gmail.com

Adresse :

Rue Général Lotz 36 /
Rue Vanderkindere 353
- 1180 Uccle

Cadastre : C4a38

Architecte

Eric Olivier

Architecte
ADC
Rue de Stourmont, 131 1050 Bruxelles
T:02/428 27 88 - F:02/428 29 20 - M:0475/25 27 19

PERMIS

N° dossier

Date

25/07/25

Echelle

1:50, 1:100

N° plan

3/4

façades

Modifications

A Modifications suite au incomplet datant du
26/6/2025