LEGENDE DE MATERIAUX PLANS/COUPES

- Nouvelle maçonnerie
- Cloison & murs existant

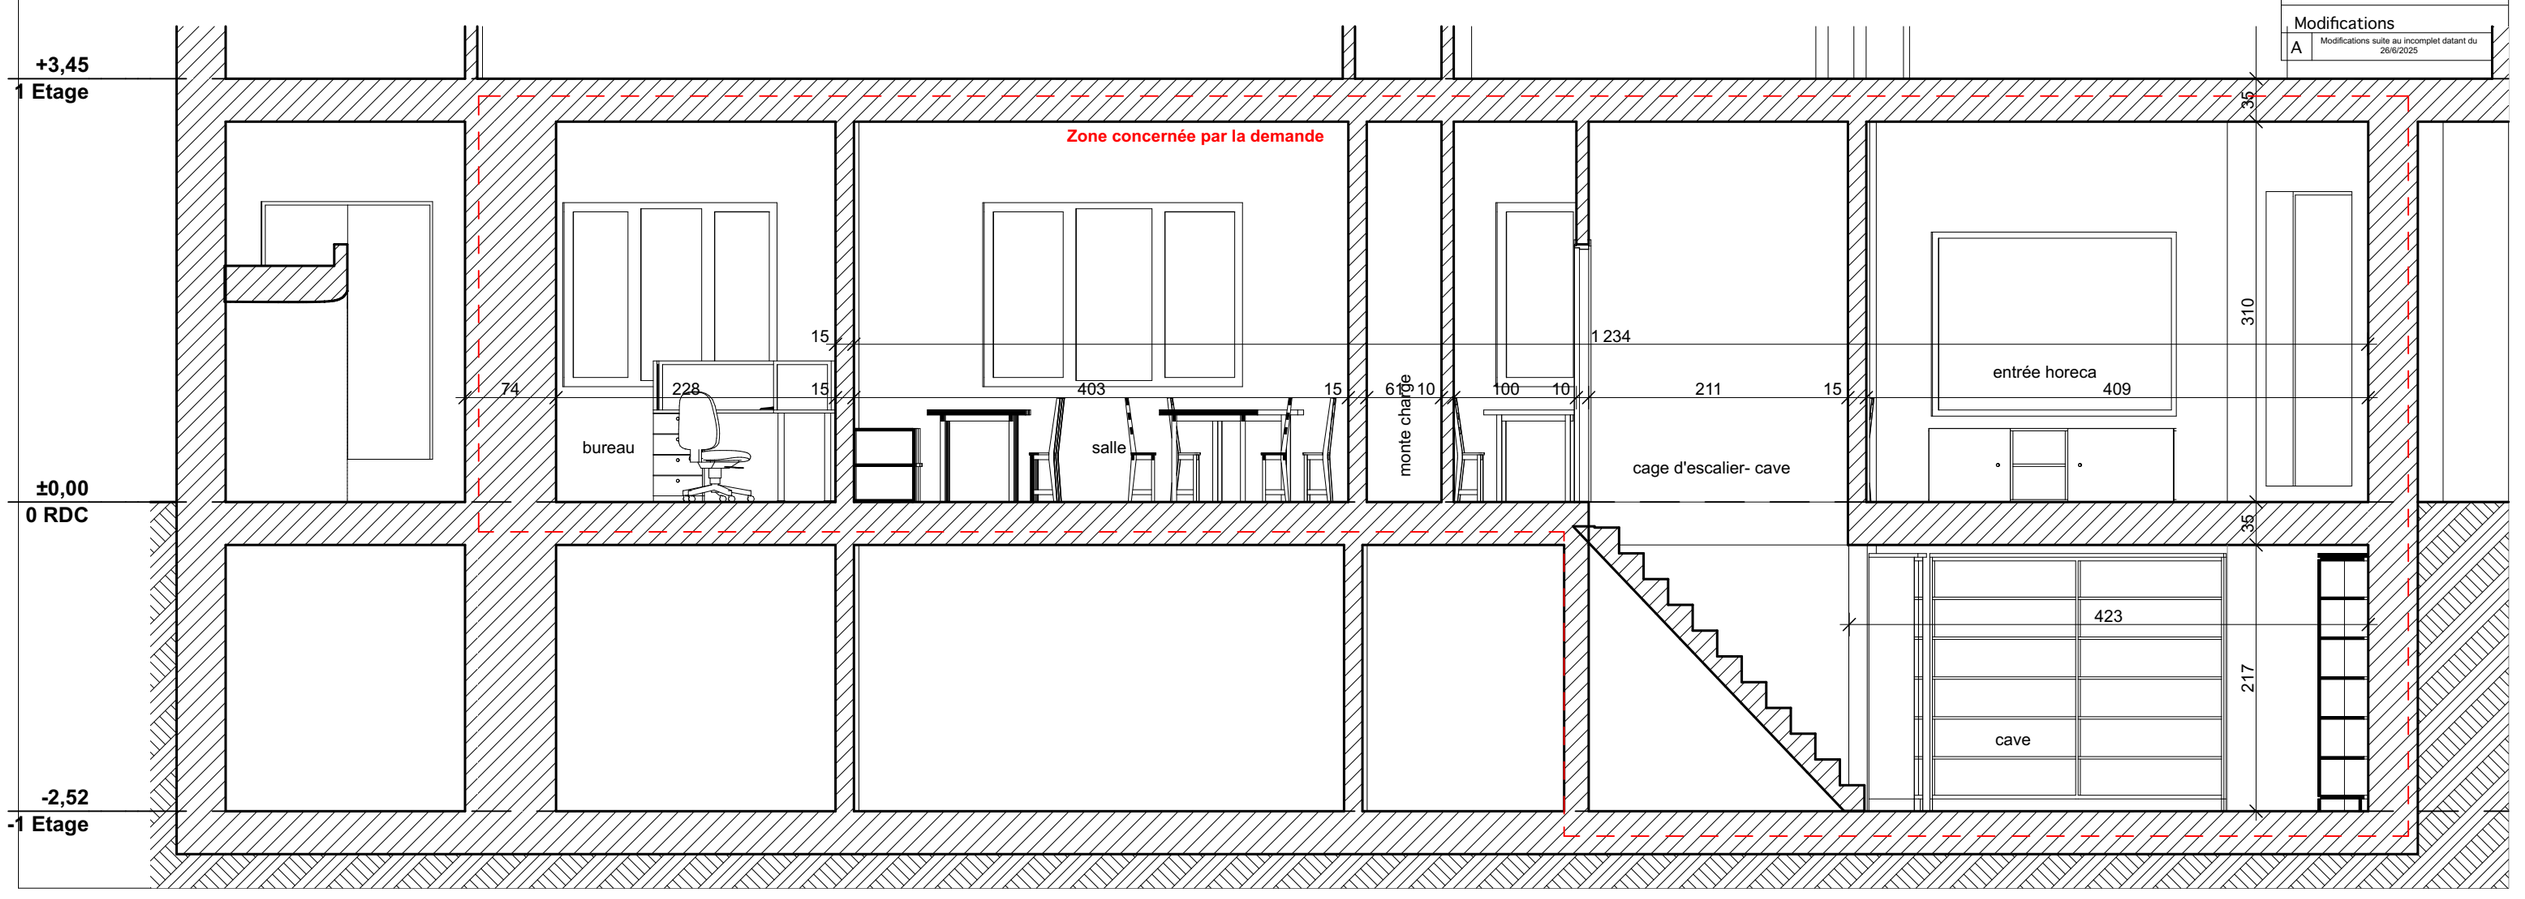

Situation projetée

changement d'affectation

Maître d'ouvrage

Mr Agapito Antonio
BeerBar1180 srl Rue Gabrielle n°37, 1180 Uccle

0489 06 12 48
beerbar1180@gmail.com

Adresse :

Rue Général Lotz 36 / Rue Vanderkindere 353 - 1180 Uccle

Cadastre : C4a38

Architecte

Eric Olivier
Architecte

Rue de Stassart, 131 1050 Bruxelles
T:02/428 27 88 - F:02/428 29 20 - Mob:0475/25 27 19

PERMIS

N° dossier	
Date	25/07/25
Echelle	1:50, 1:100
N° plan	4/4

coupe

Modifications

A	Modifications suite au incomplet datant du 26/6/2025