
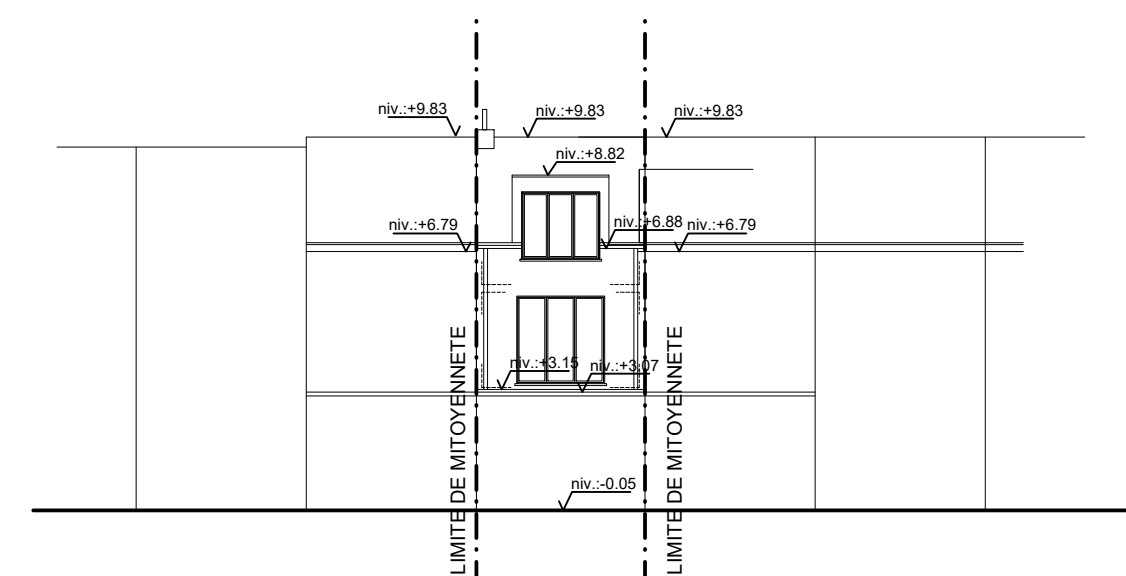
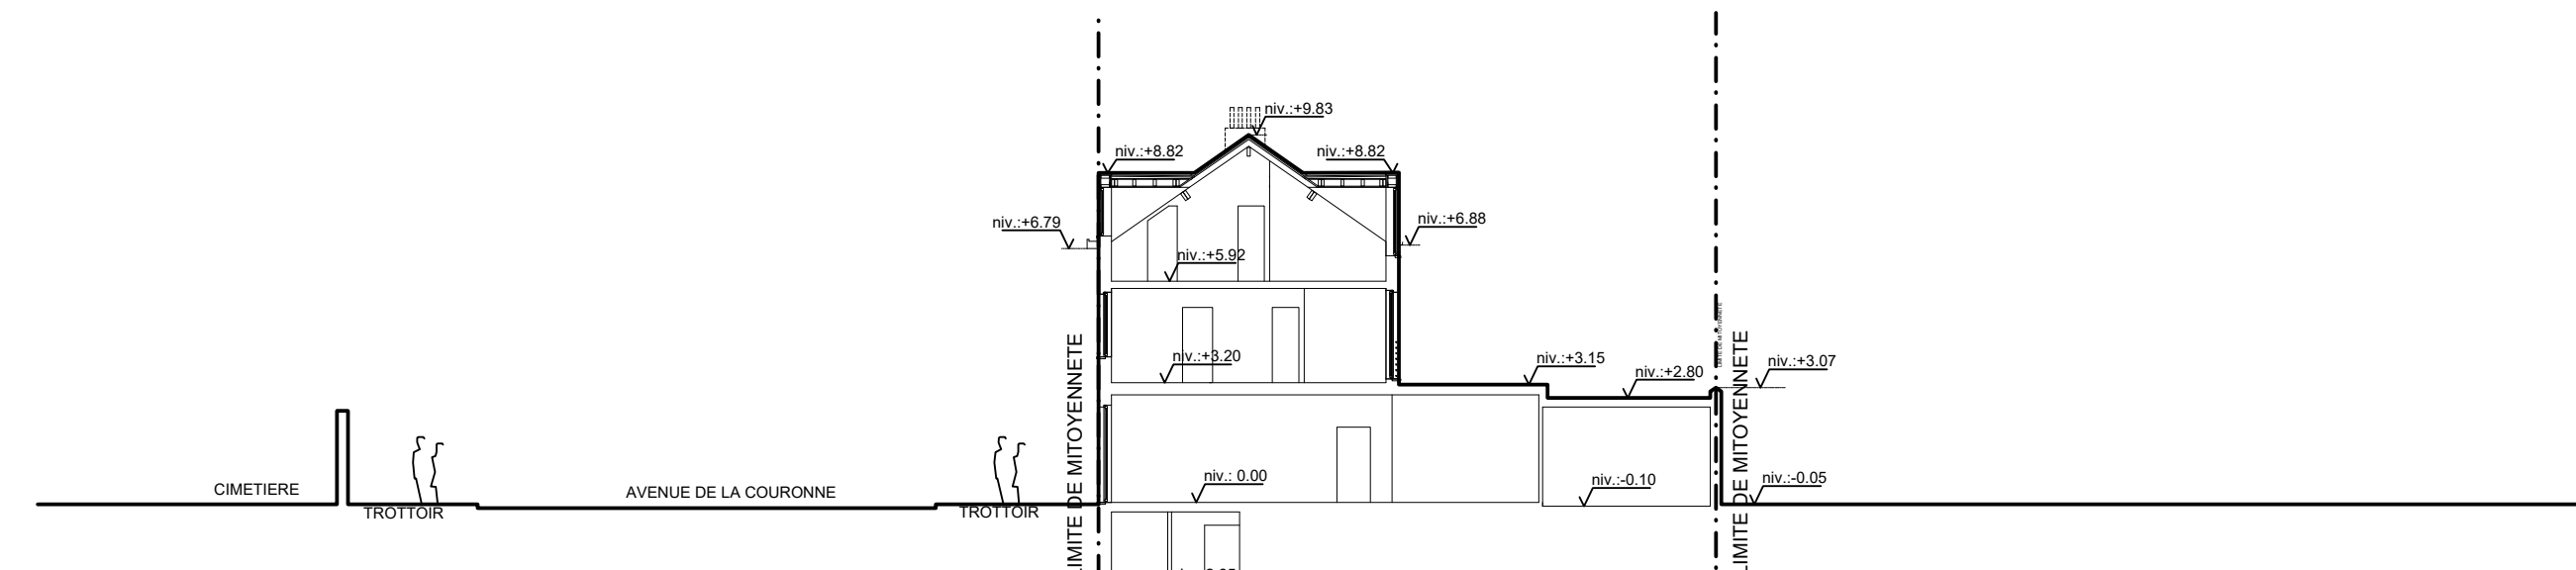
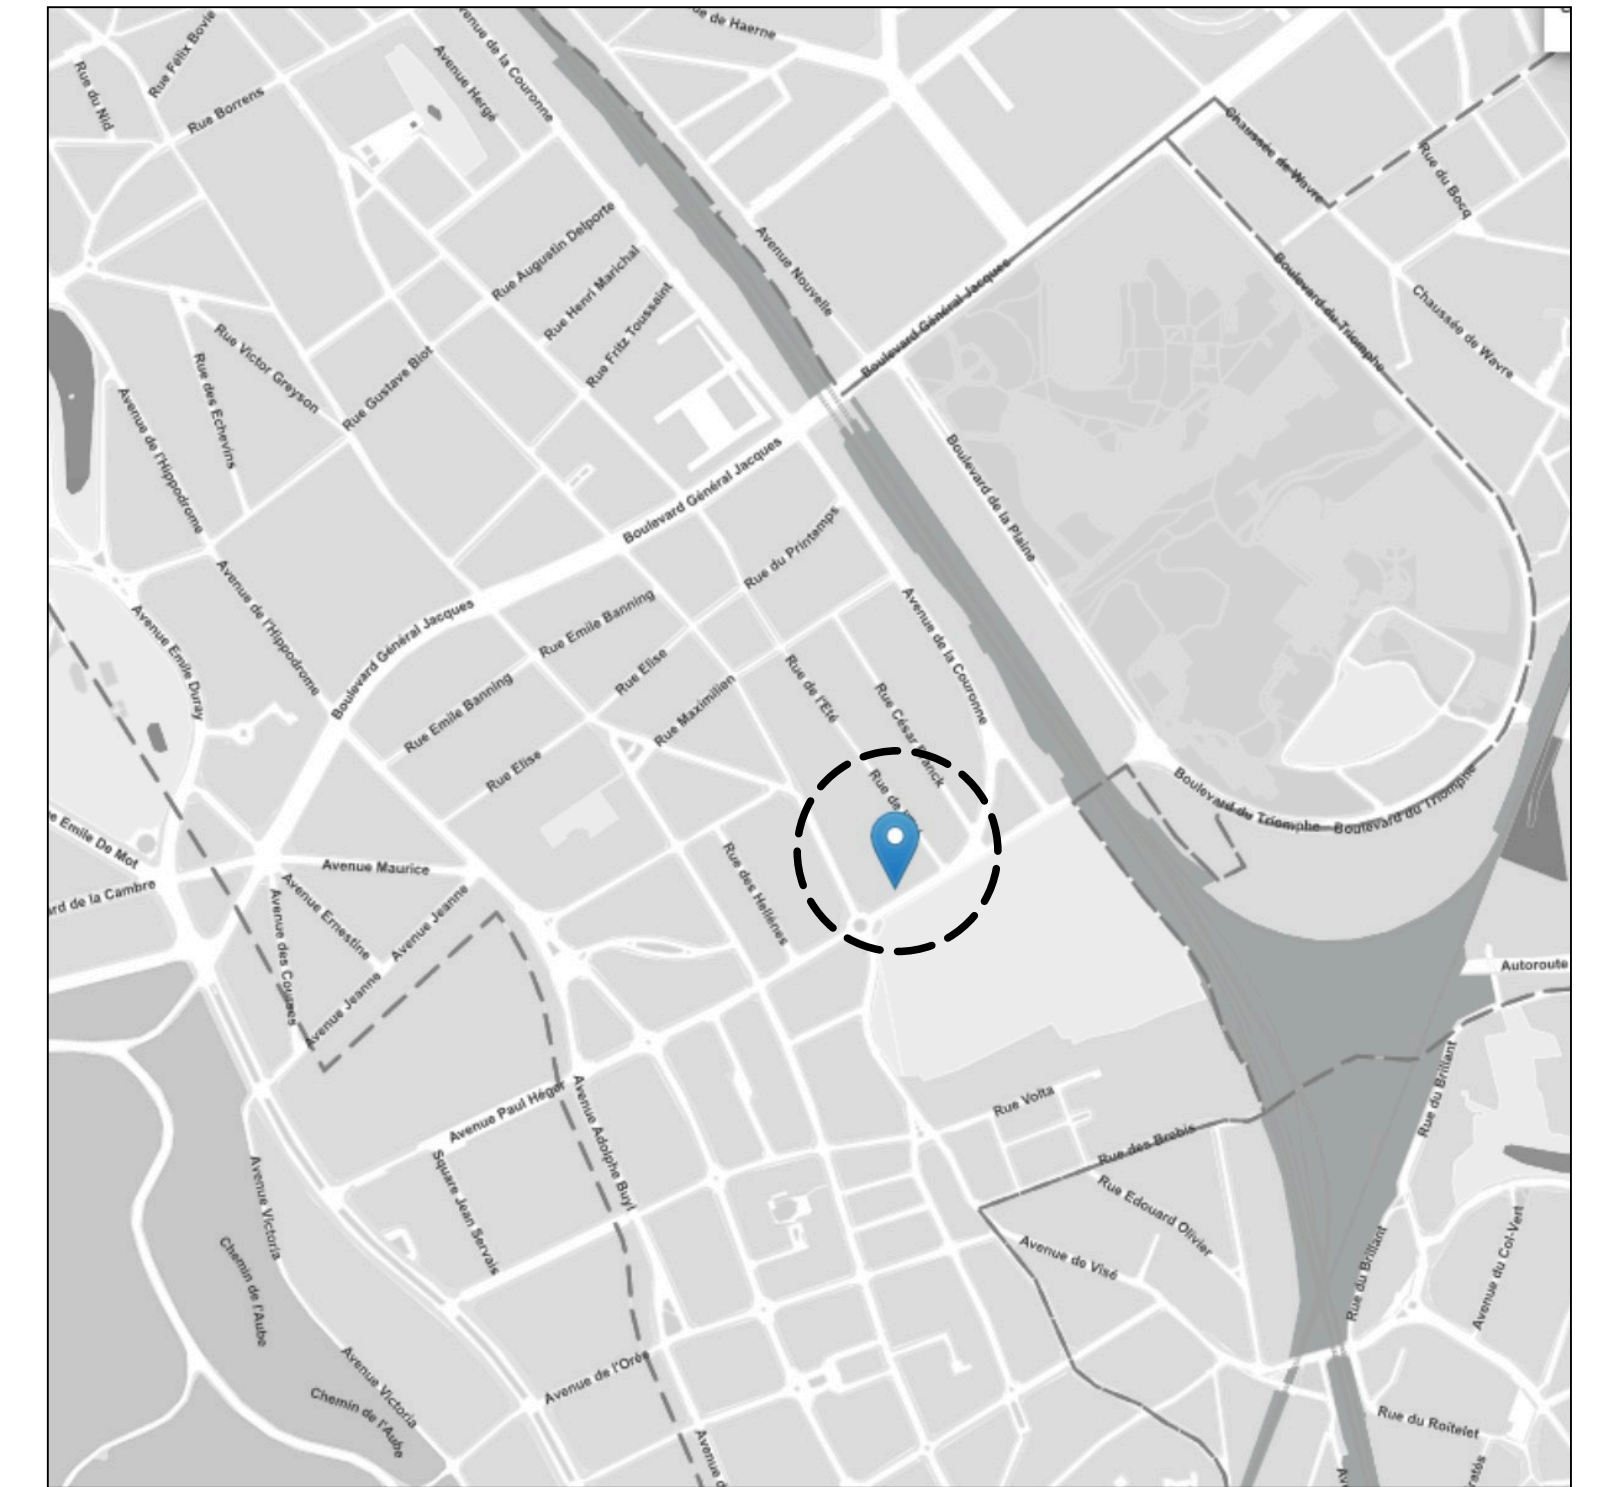


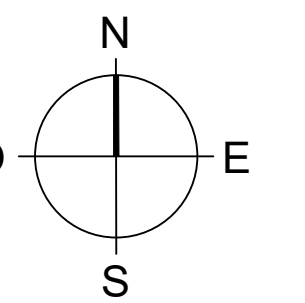

LEGENDE		
PROJET: DEMANDE DE PERMIS D'URBANISME Tranformation d'un immeuble mixte		
SITUATION: Avenue de la Couronne n° 457		
1050 Ixelles		
MAÎTRE DE L'OUVRAGE: <div></div>		
NOTES:		
DESIGNATION DU PLAN: Plan de localisation 1/5000 Plan d'implantation: 1/200 Coupes de profil: 1/200		
INDICE:	DATE:	MODIFICATIONS:
CODE PROJET: COURONNE 457		DATE: 15/03/2026
ARCHITECTE: <div></div>		PLAN N°: 1/4