




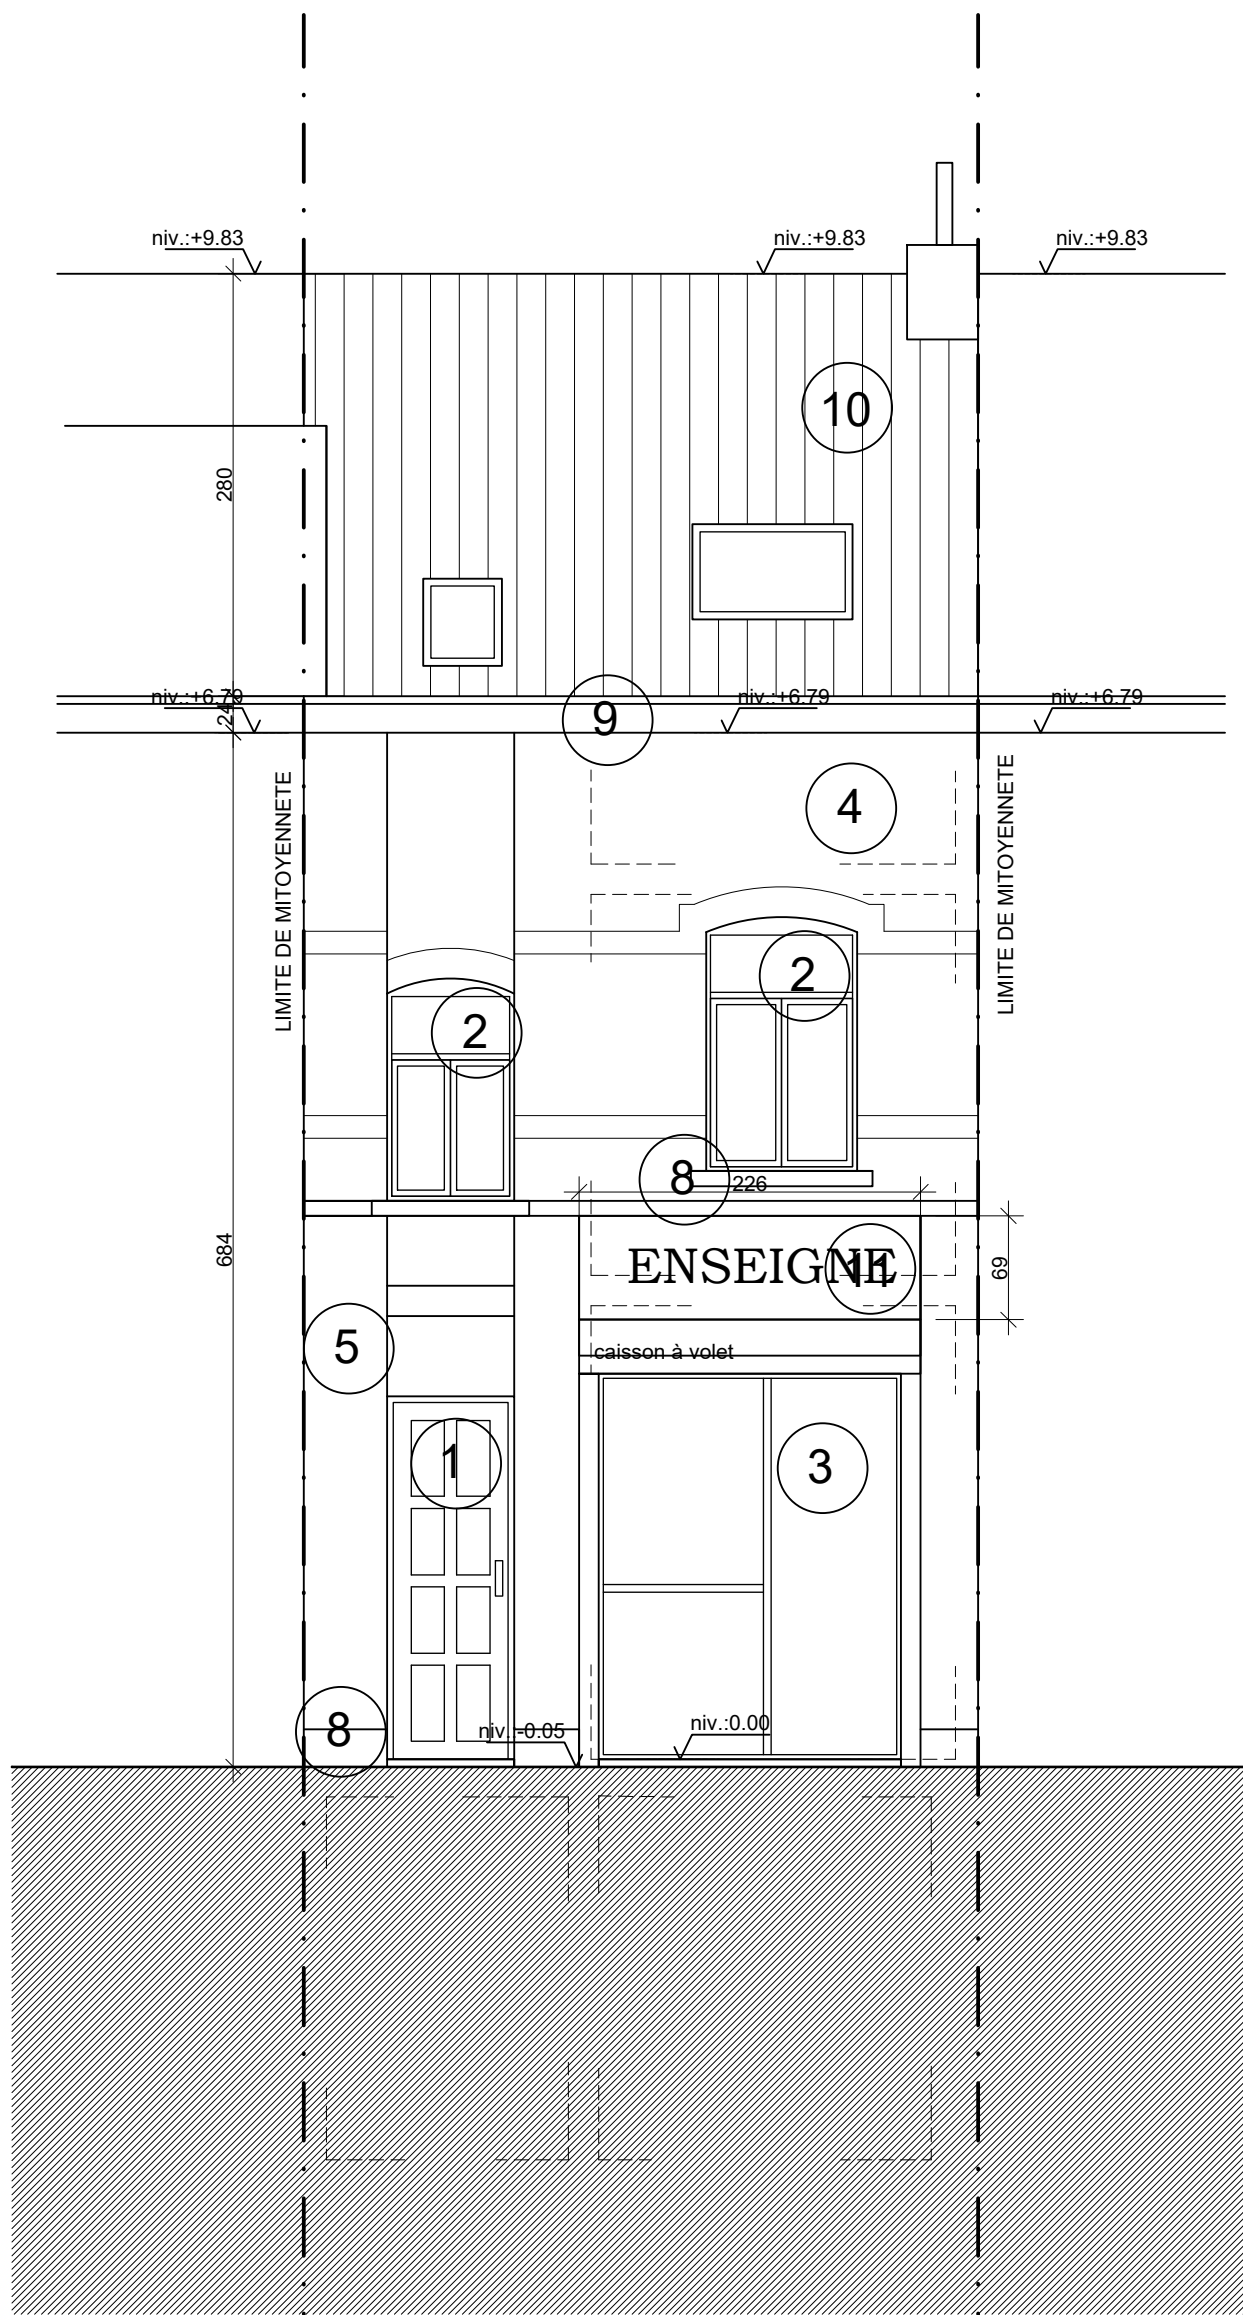


ELEVATION FACADE RUE

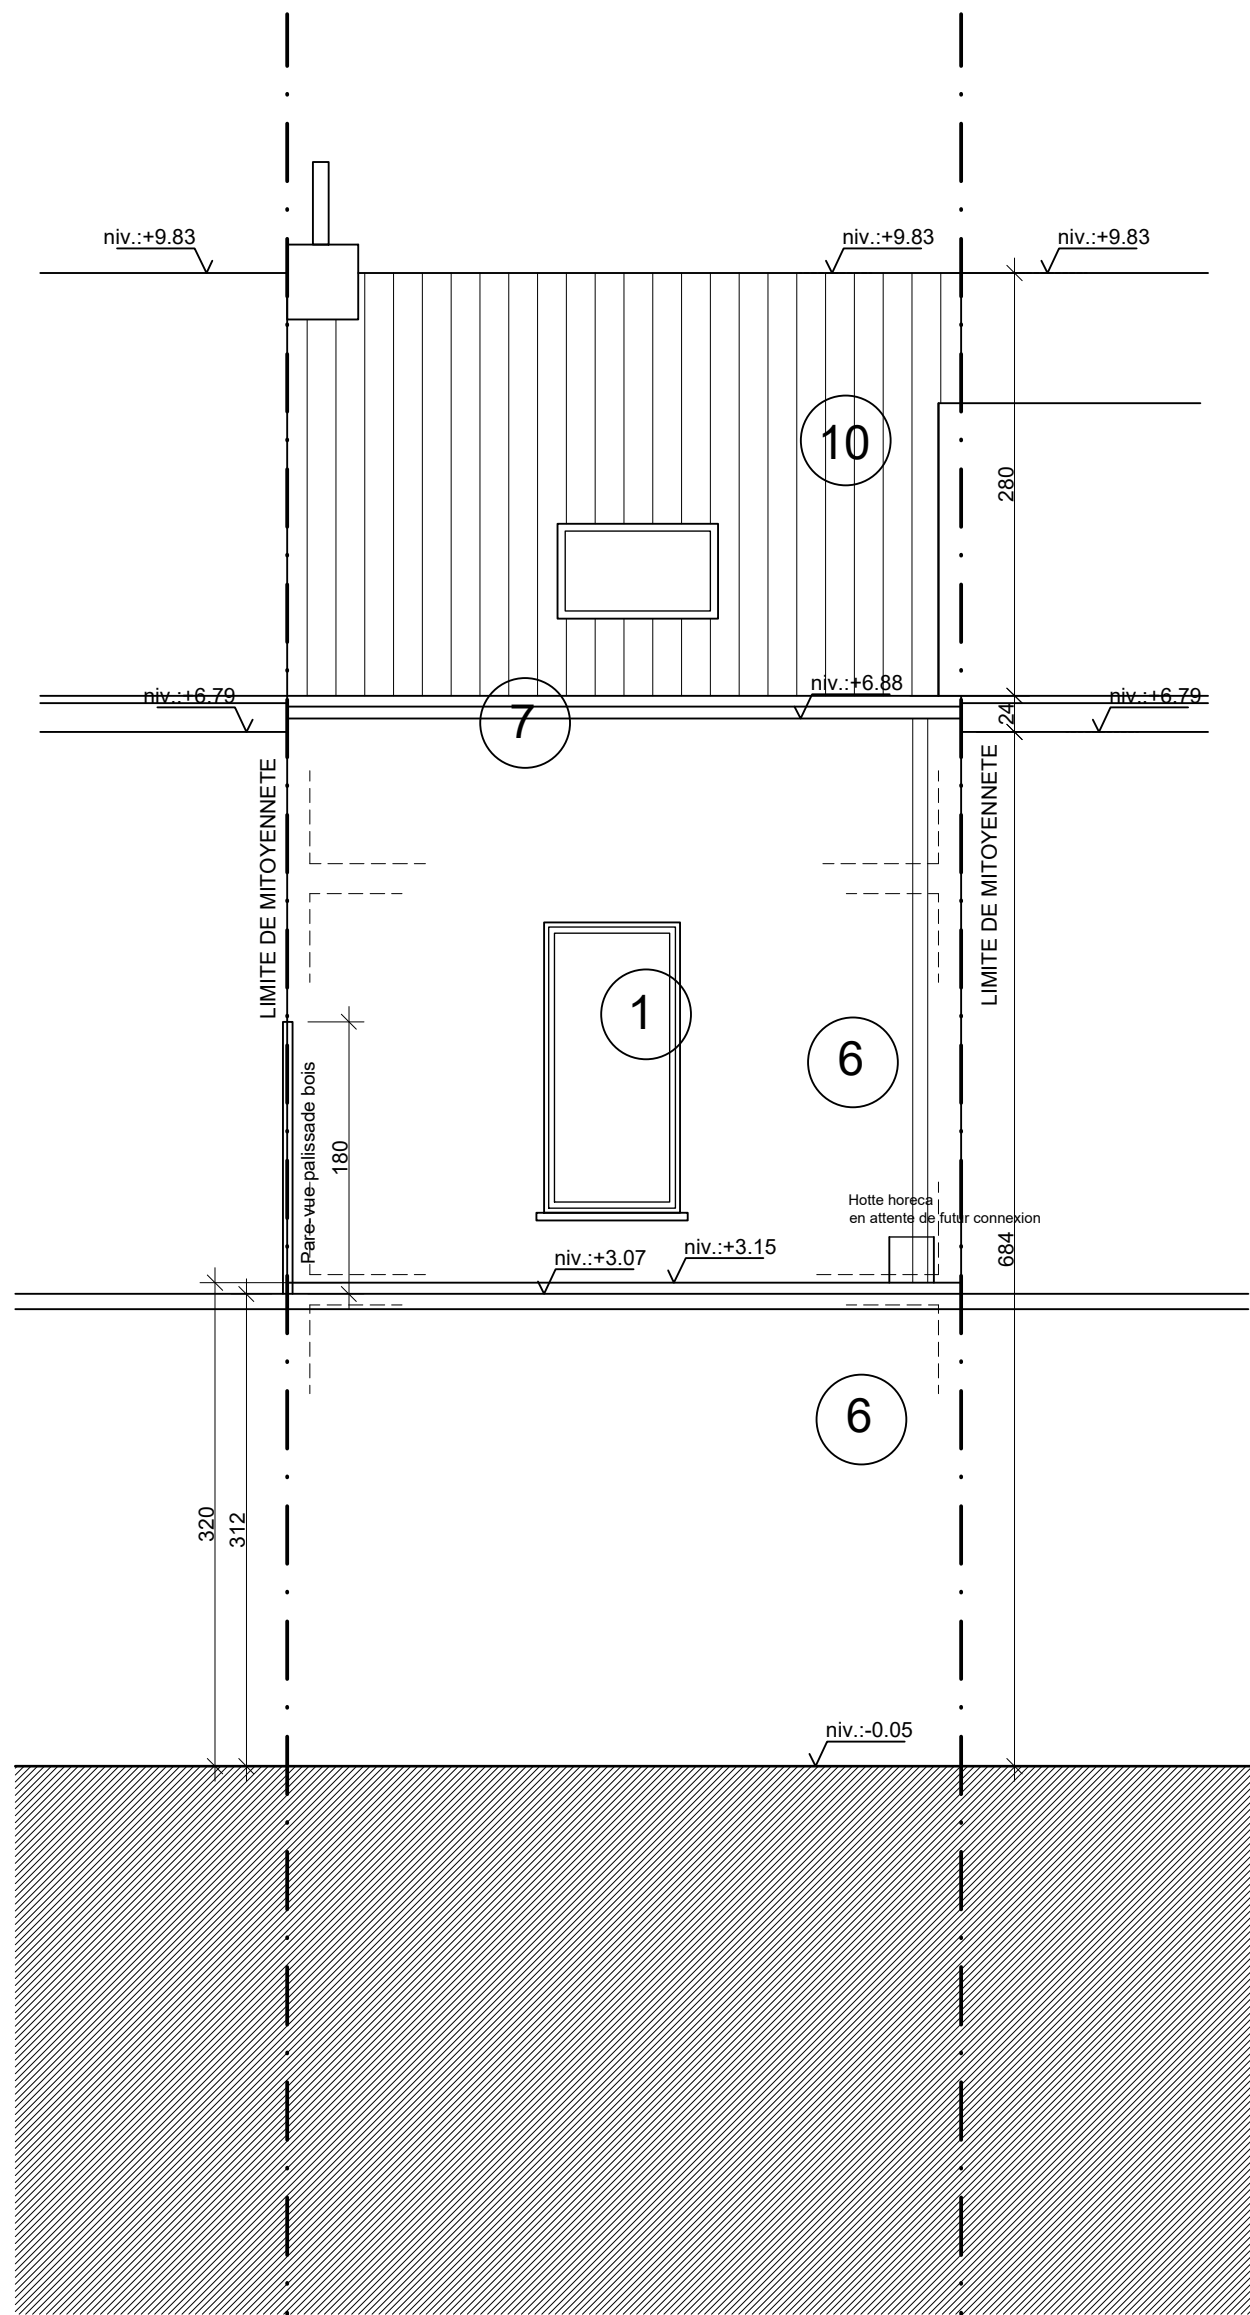


ELEVATION ARRIERE

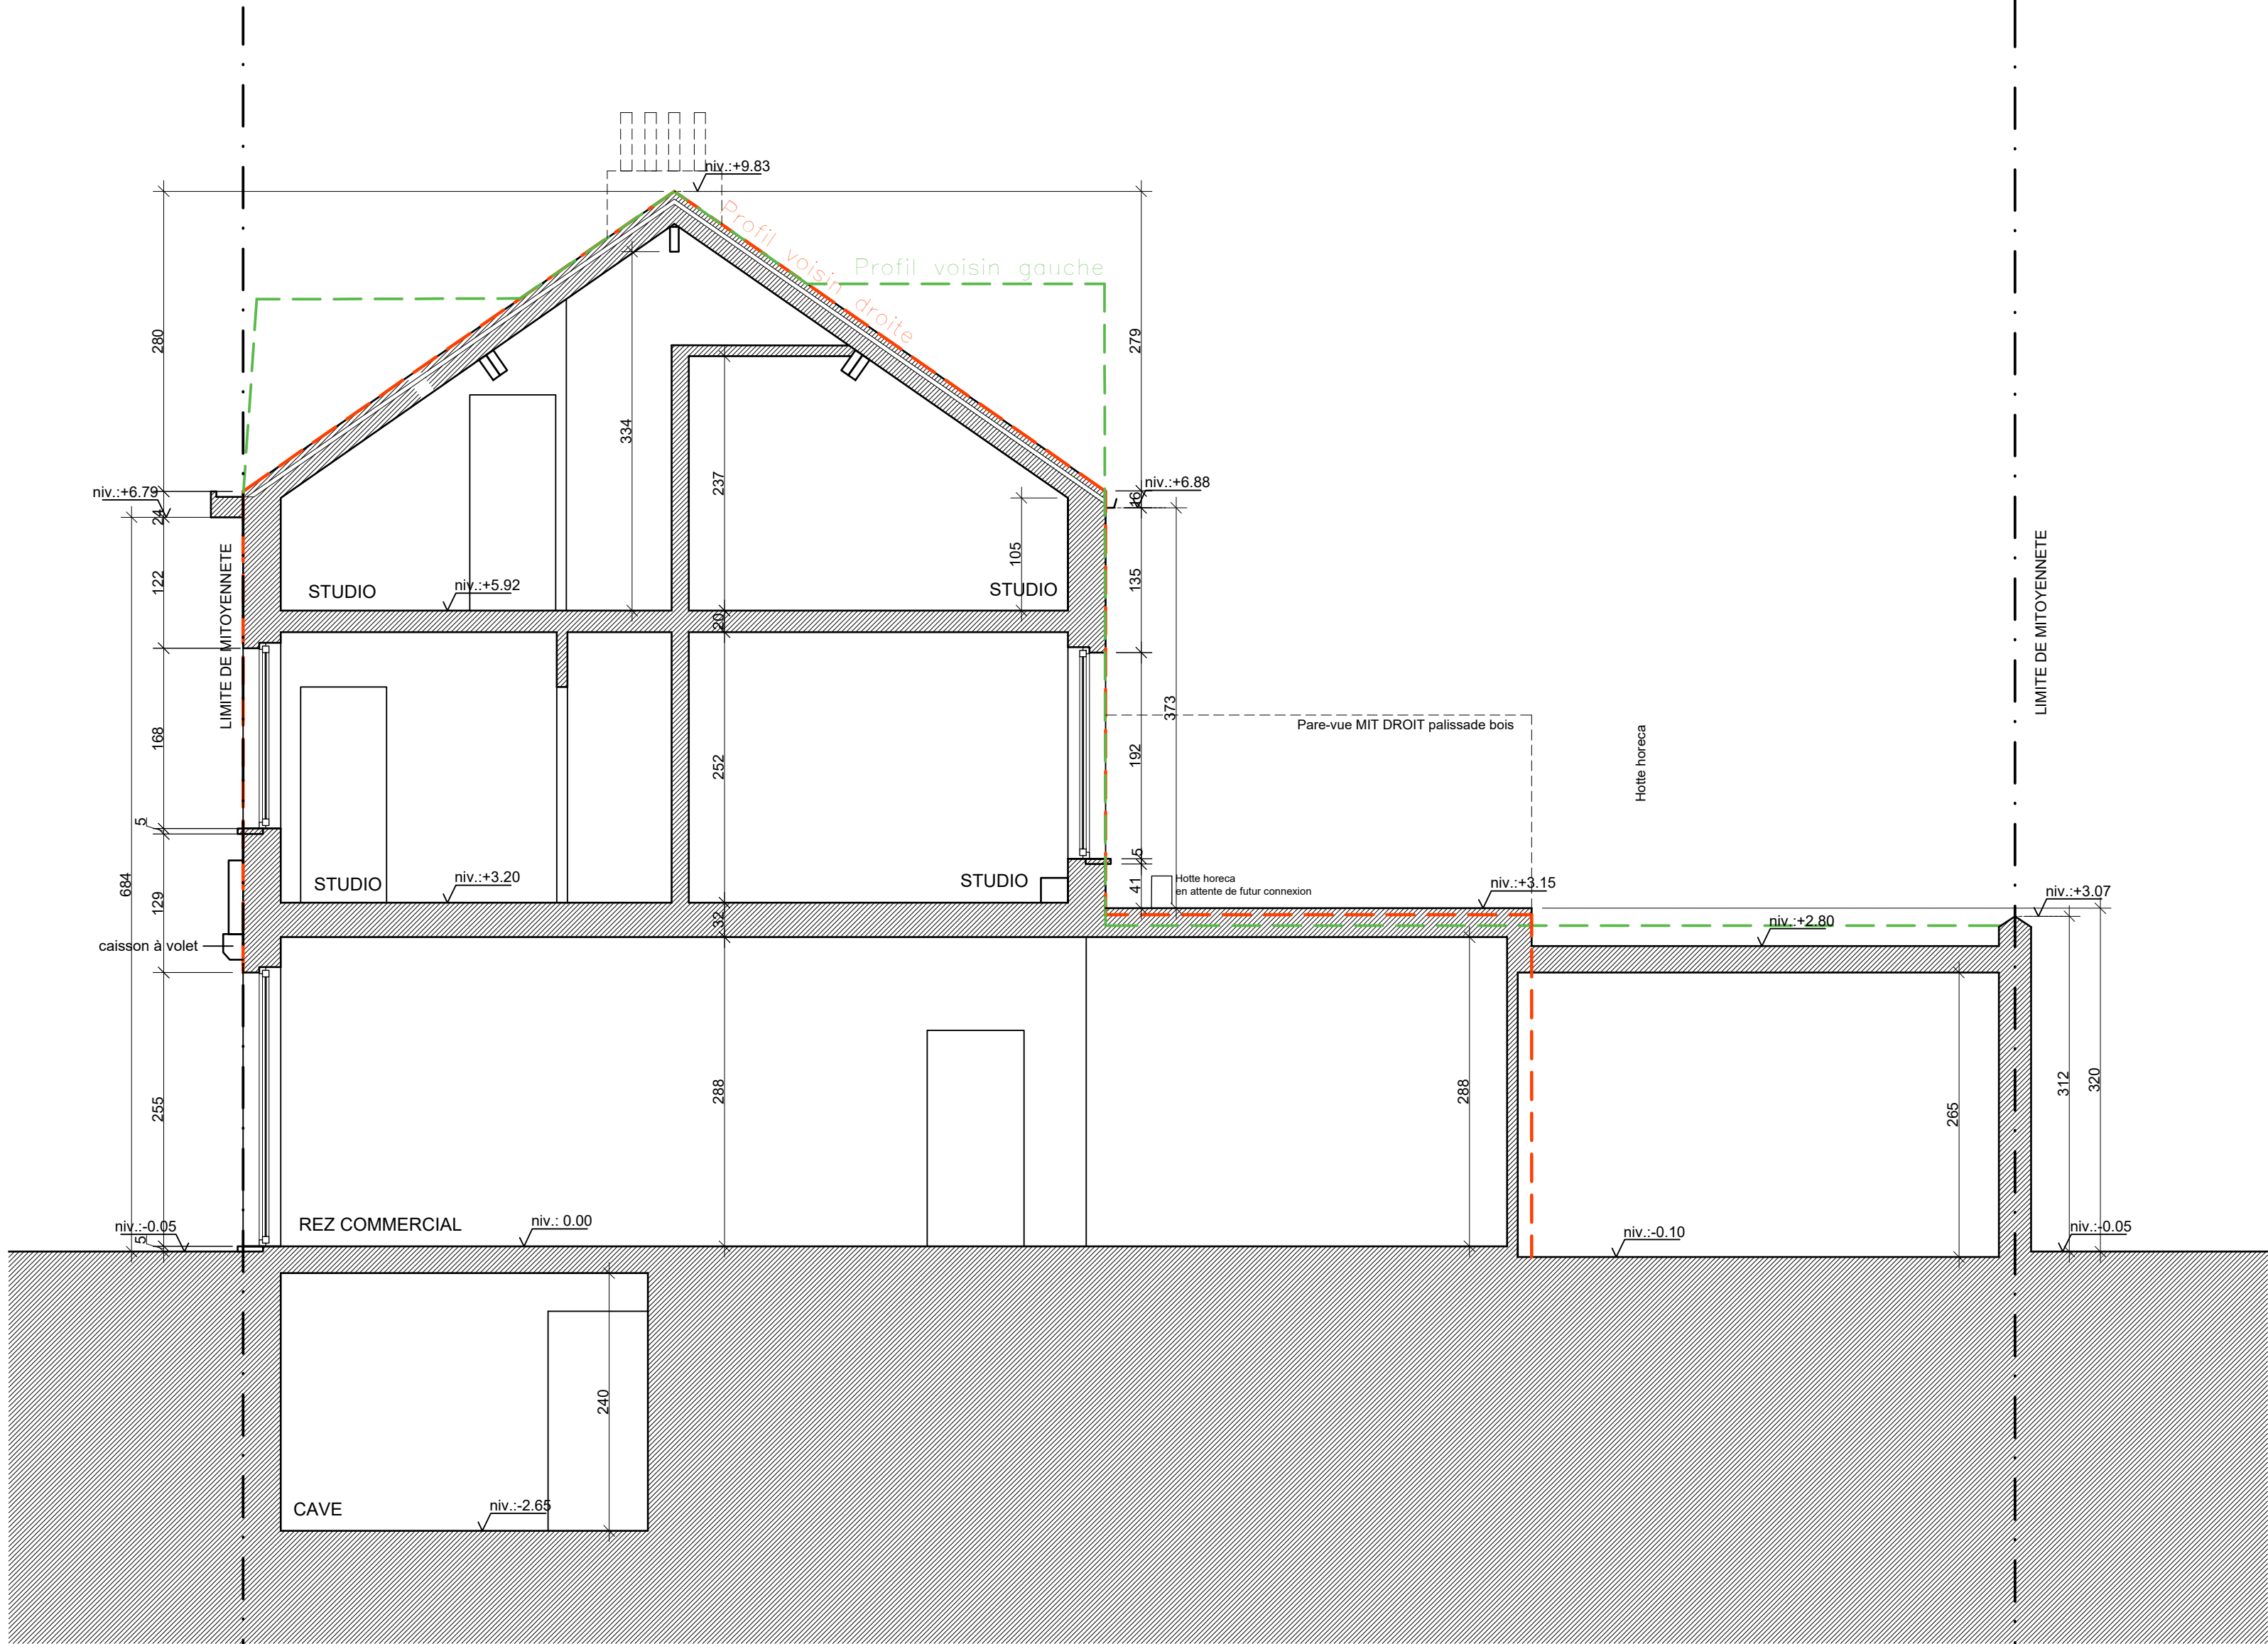


COUPE AA

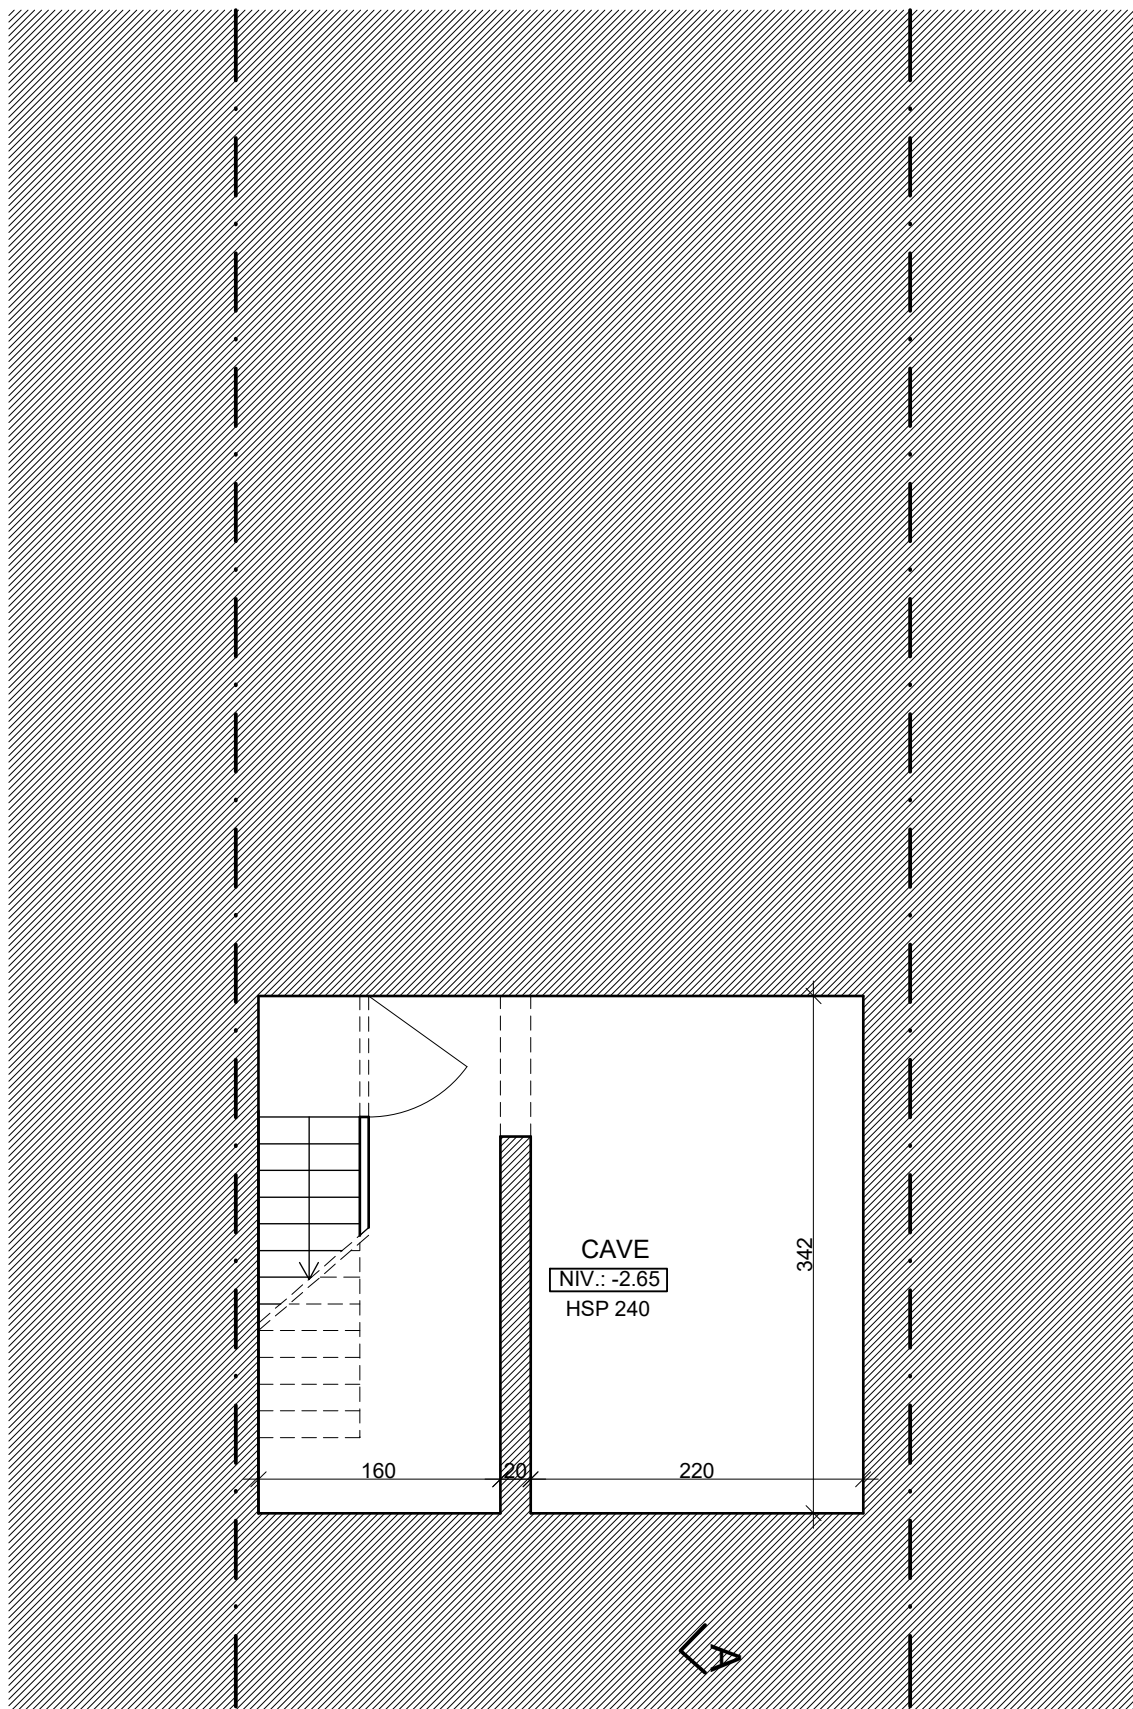


PLAN SOUS-SOL

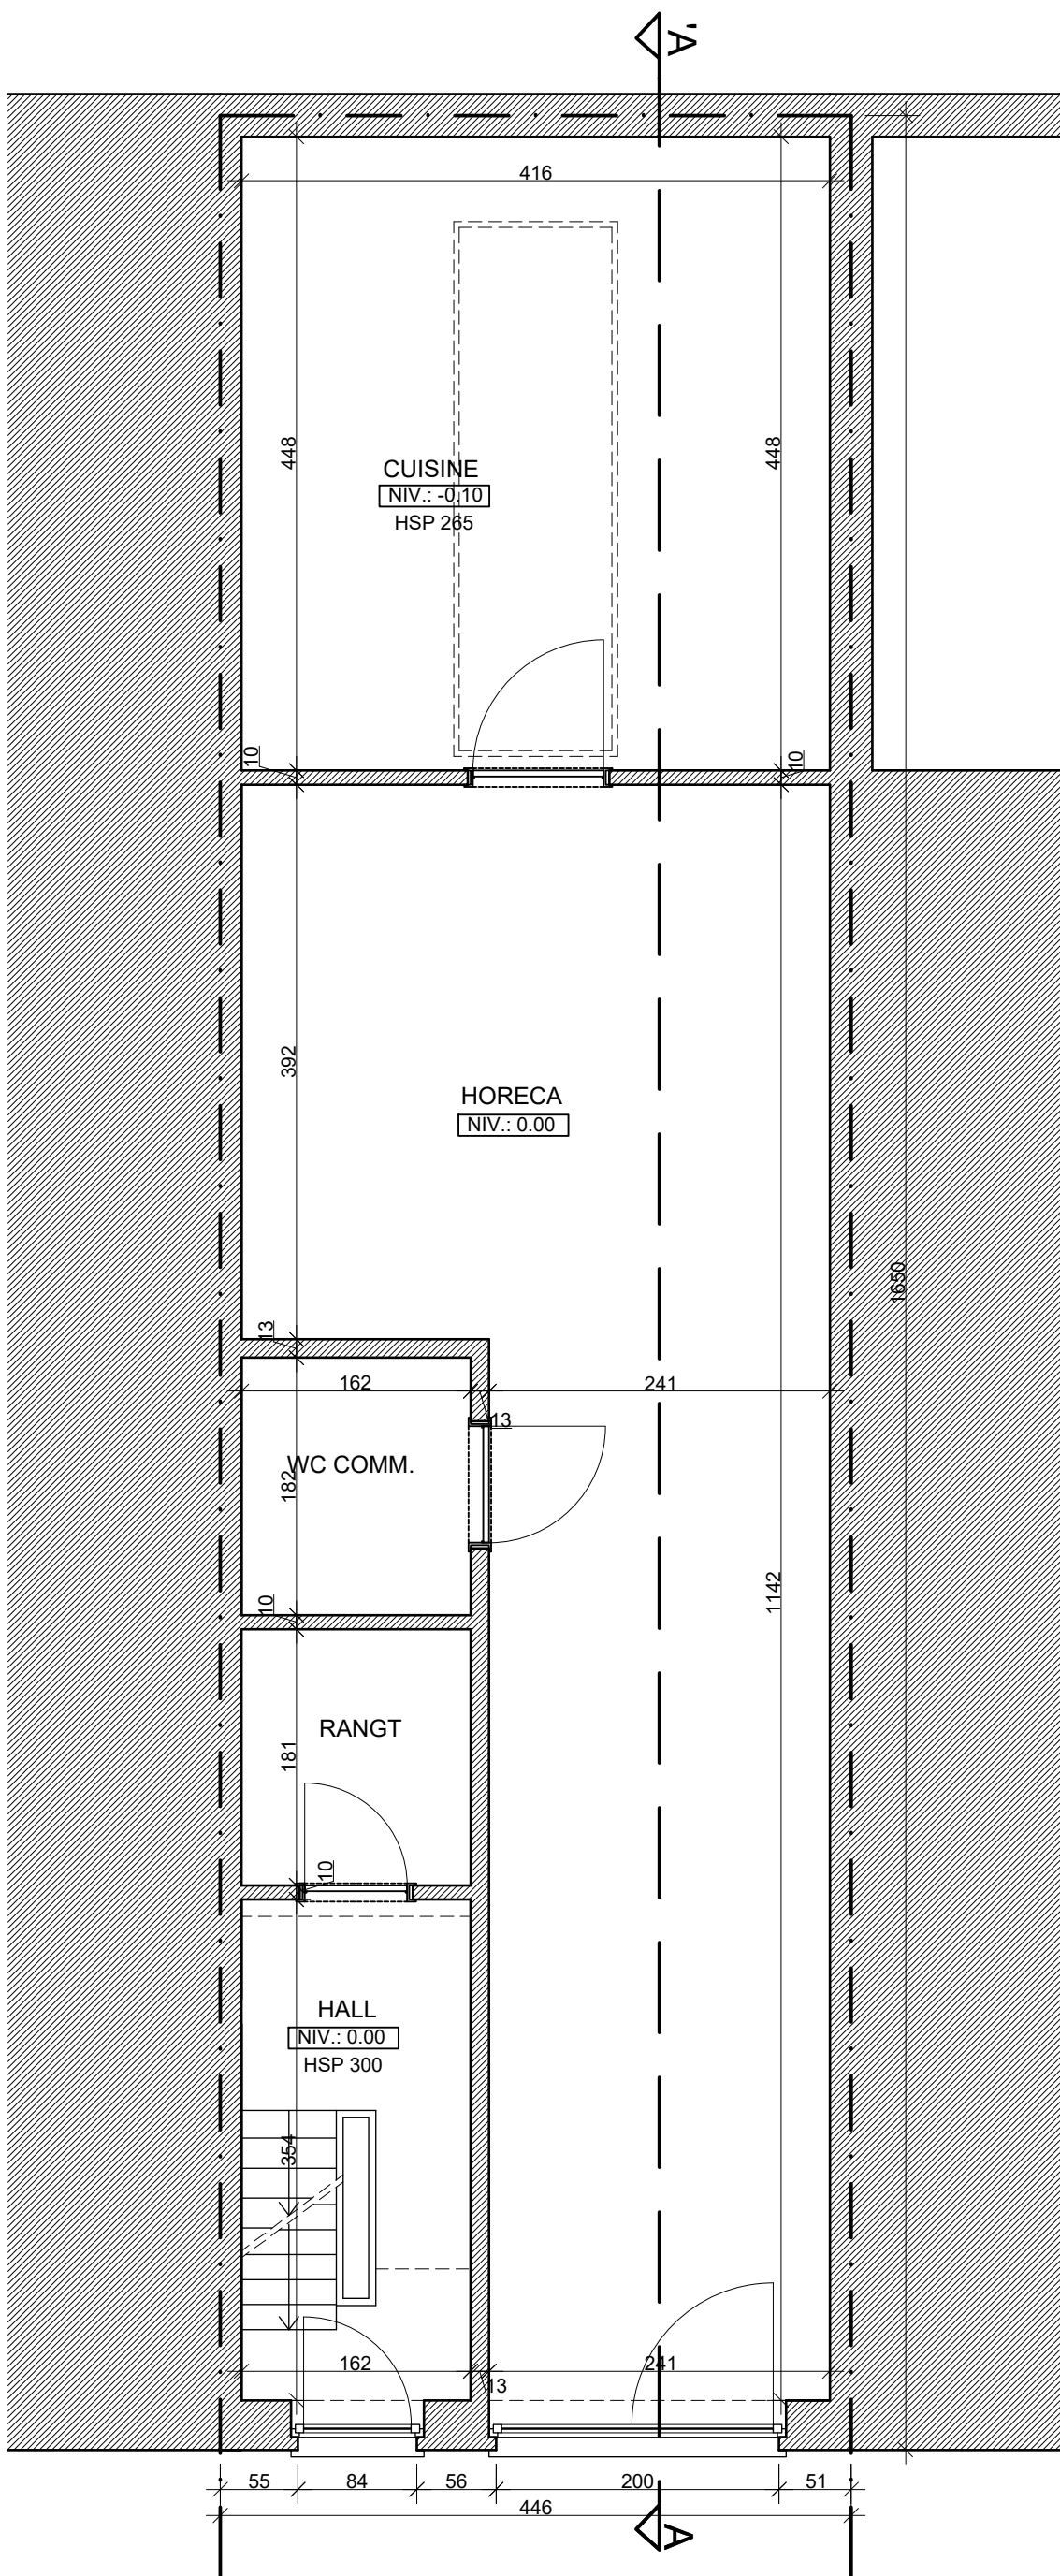

PLAN REZ-DE-CHAUSSEE

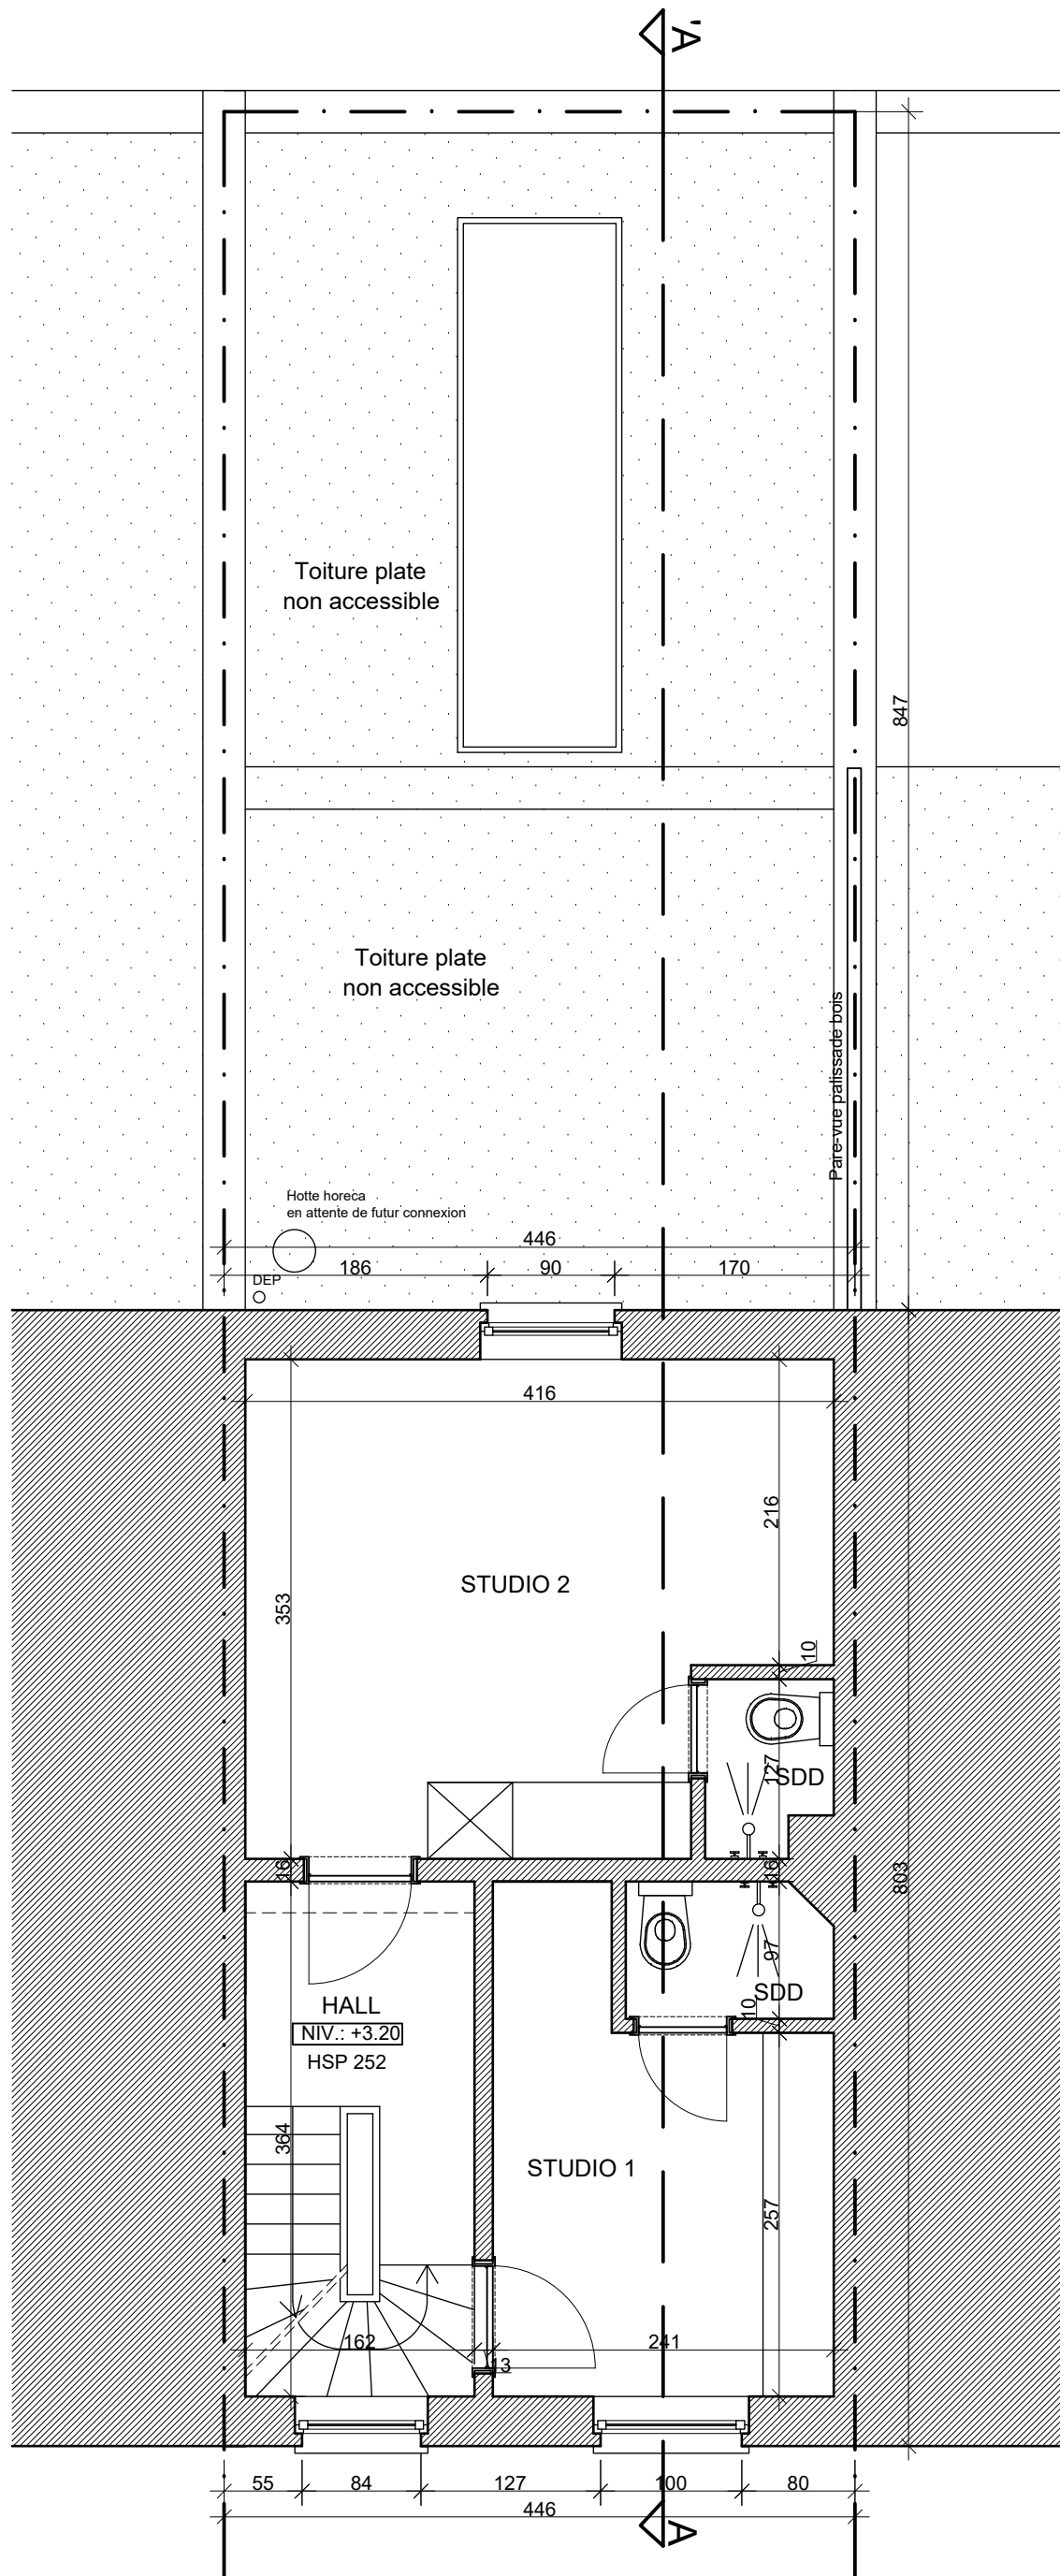

PLAN ETAGE 1

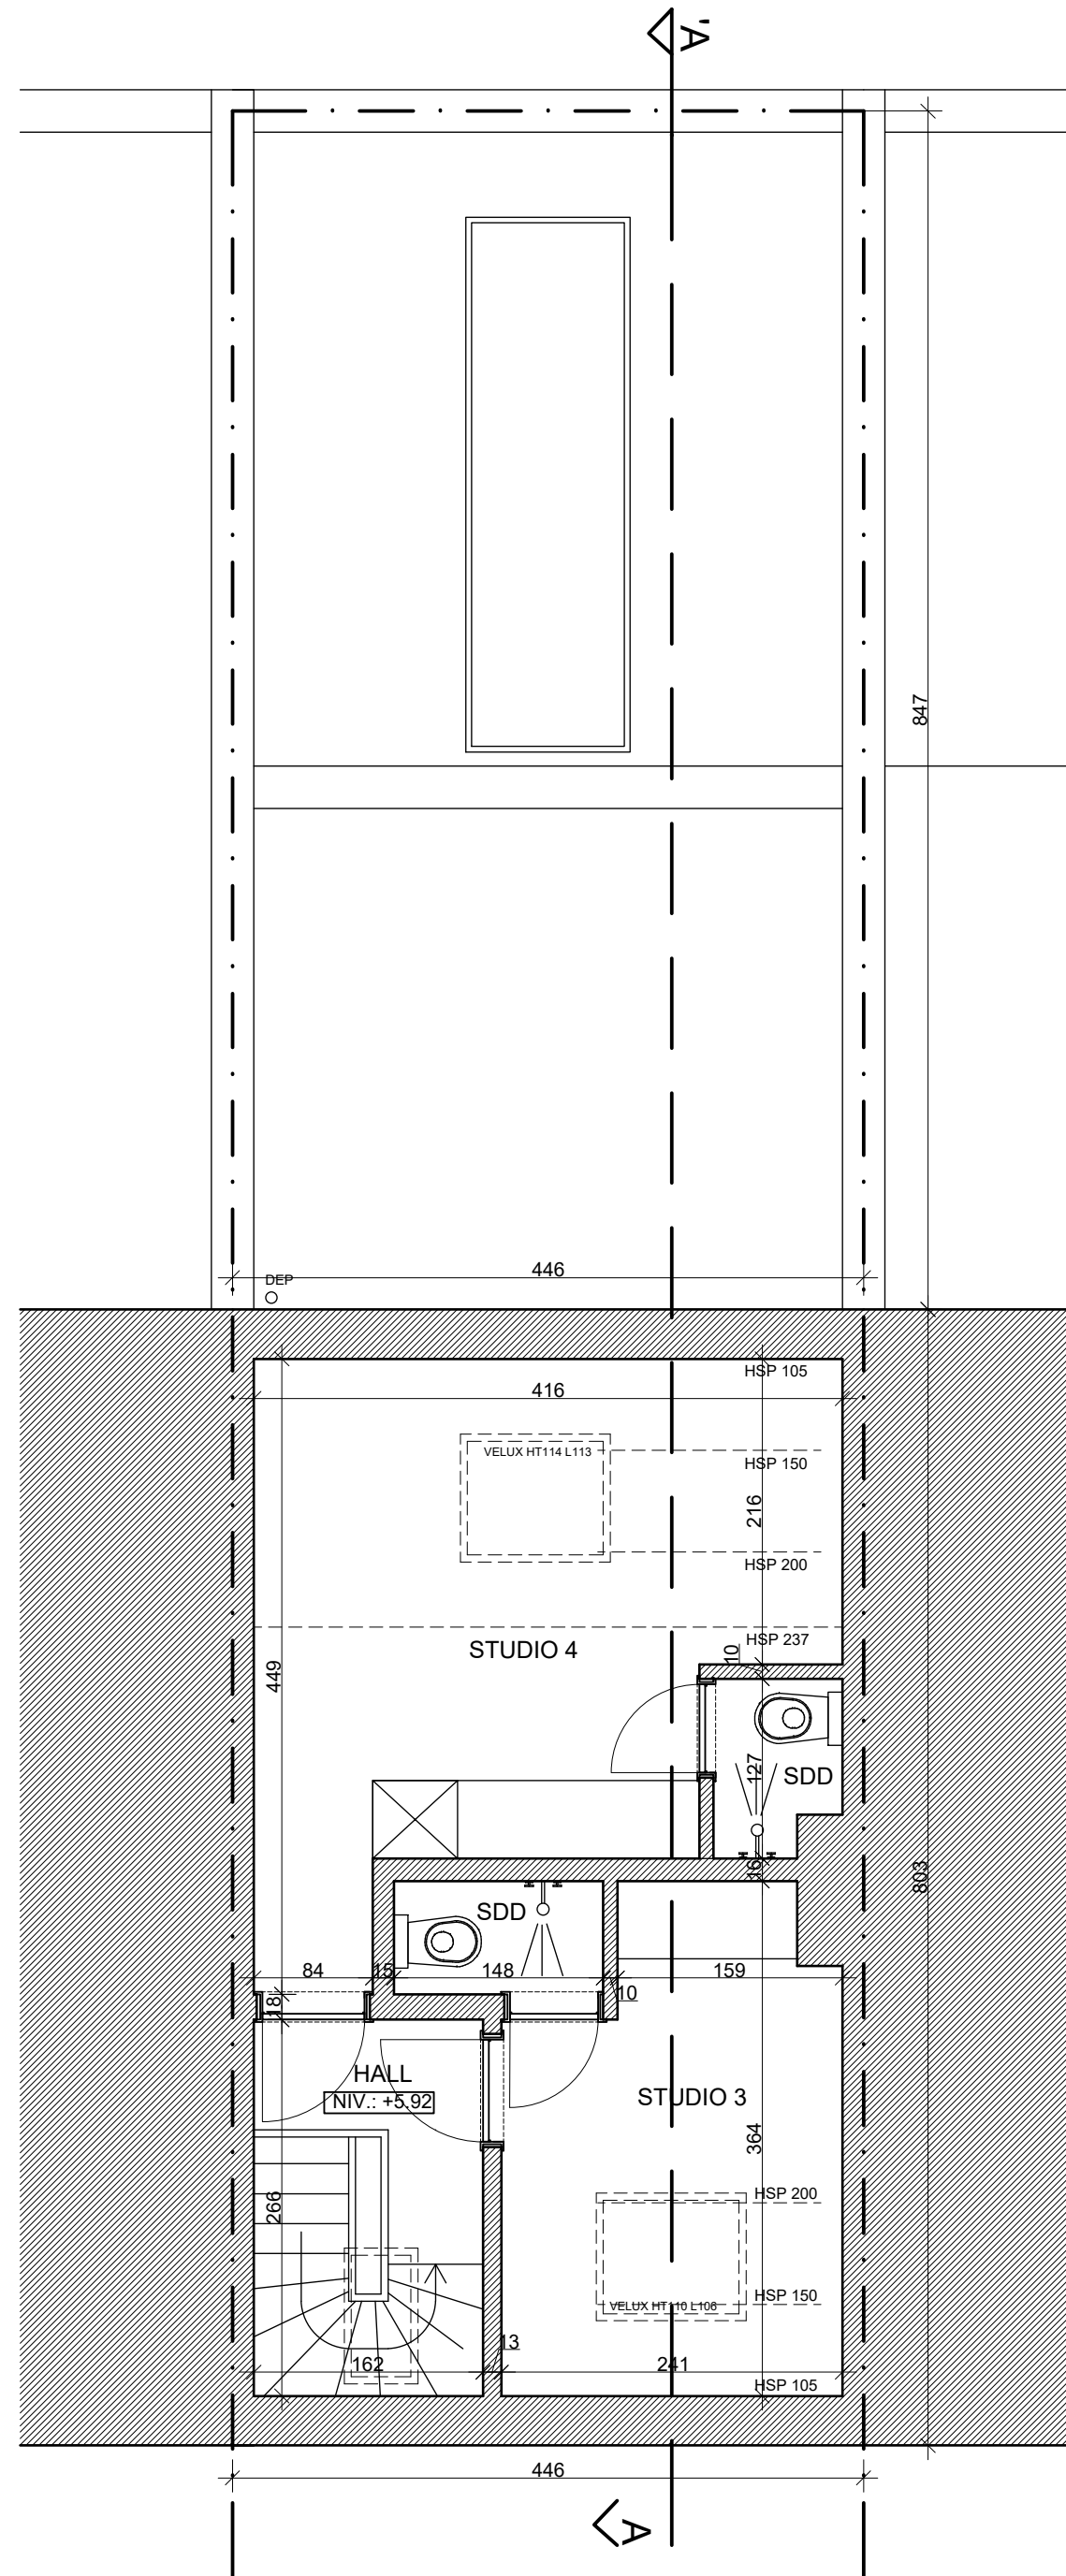

PLAN ETAGE 2

LEGEND

MATERIAUX EXISTANTS

1

Châssis BOIS ton brun

2

Châssis PVC ton blanc

3

Châssis ALU ton noir

4

Briques peintes en blanc

5

Briques ton brun-rouge

6

Cimentage ton blanc

7

DEP et gouttière zinc

8

Pierre bleue

9

PVC ton brun

10

Tuiles ton brun

11

Enseigne : brun brillant avec écriture noire, en ALU

existant

béton

maçonnerie

isolation

PROJET:

DEMANDE DE PERMIS D'URBANISME

Tranformation d'un immeuble mixte

SITUATION:

Avenue de la Couronne n° 457

COMMUNE:

1050 Ixelles

MATRE DE L'OUVRAGE:

NOTES:

DESIGNATION DU PLAN:

SITUATION DE FAIT - EXISTANTE

PLANS 1/50

ELEVATIONS 1/50

COUPE 1/50

INDICE

DATE

MODIFICATIONS

CODE PROJET:

COURONNE 457

DATE:

15/03/2026

PLAN N°:

3/4