




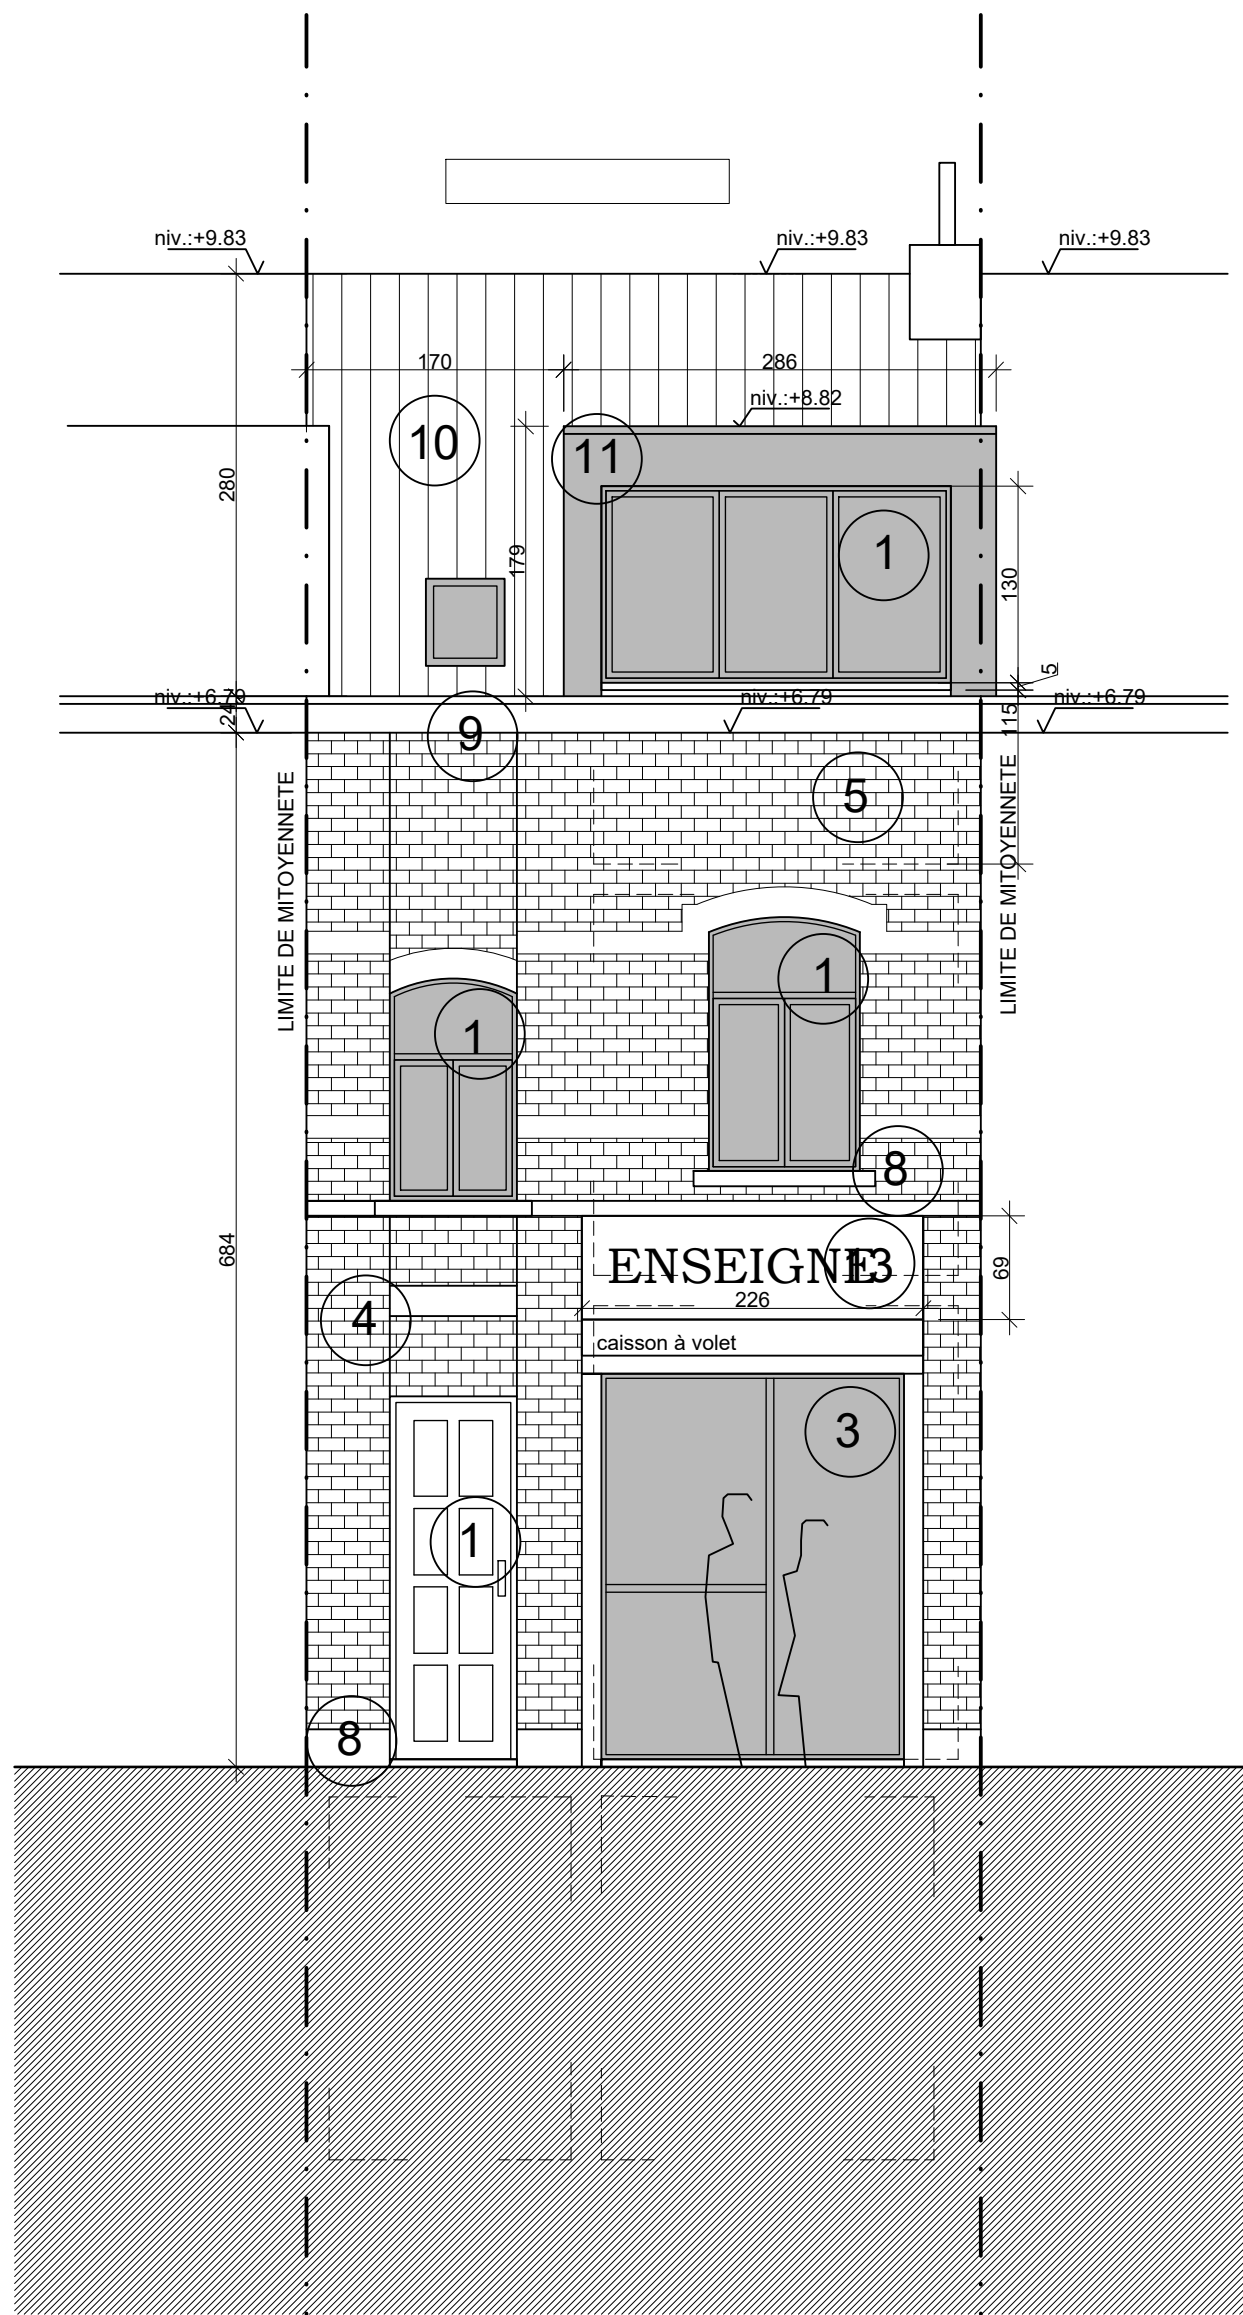


ELEVATION FACADE RUE

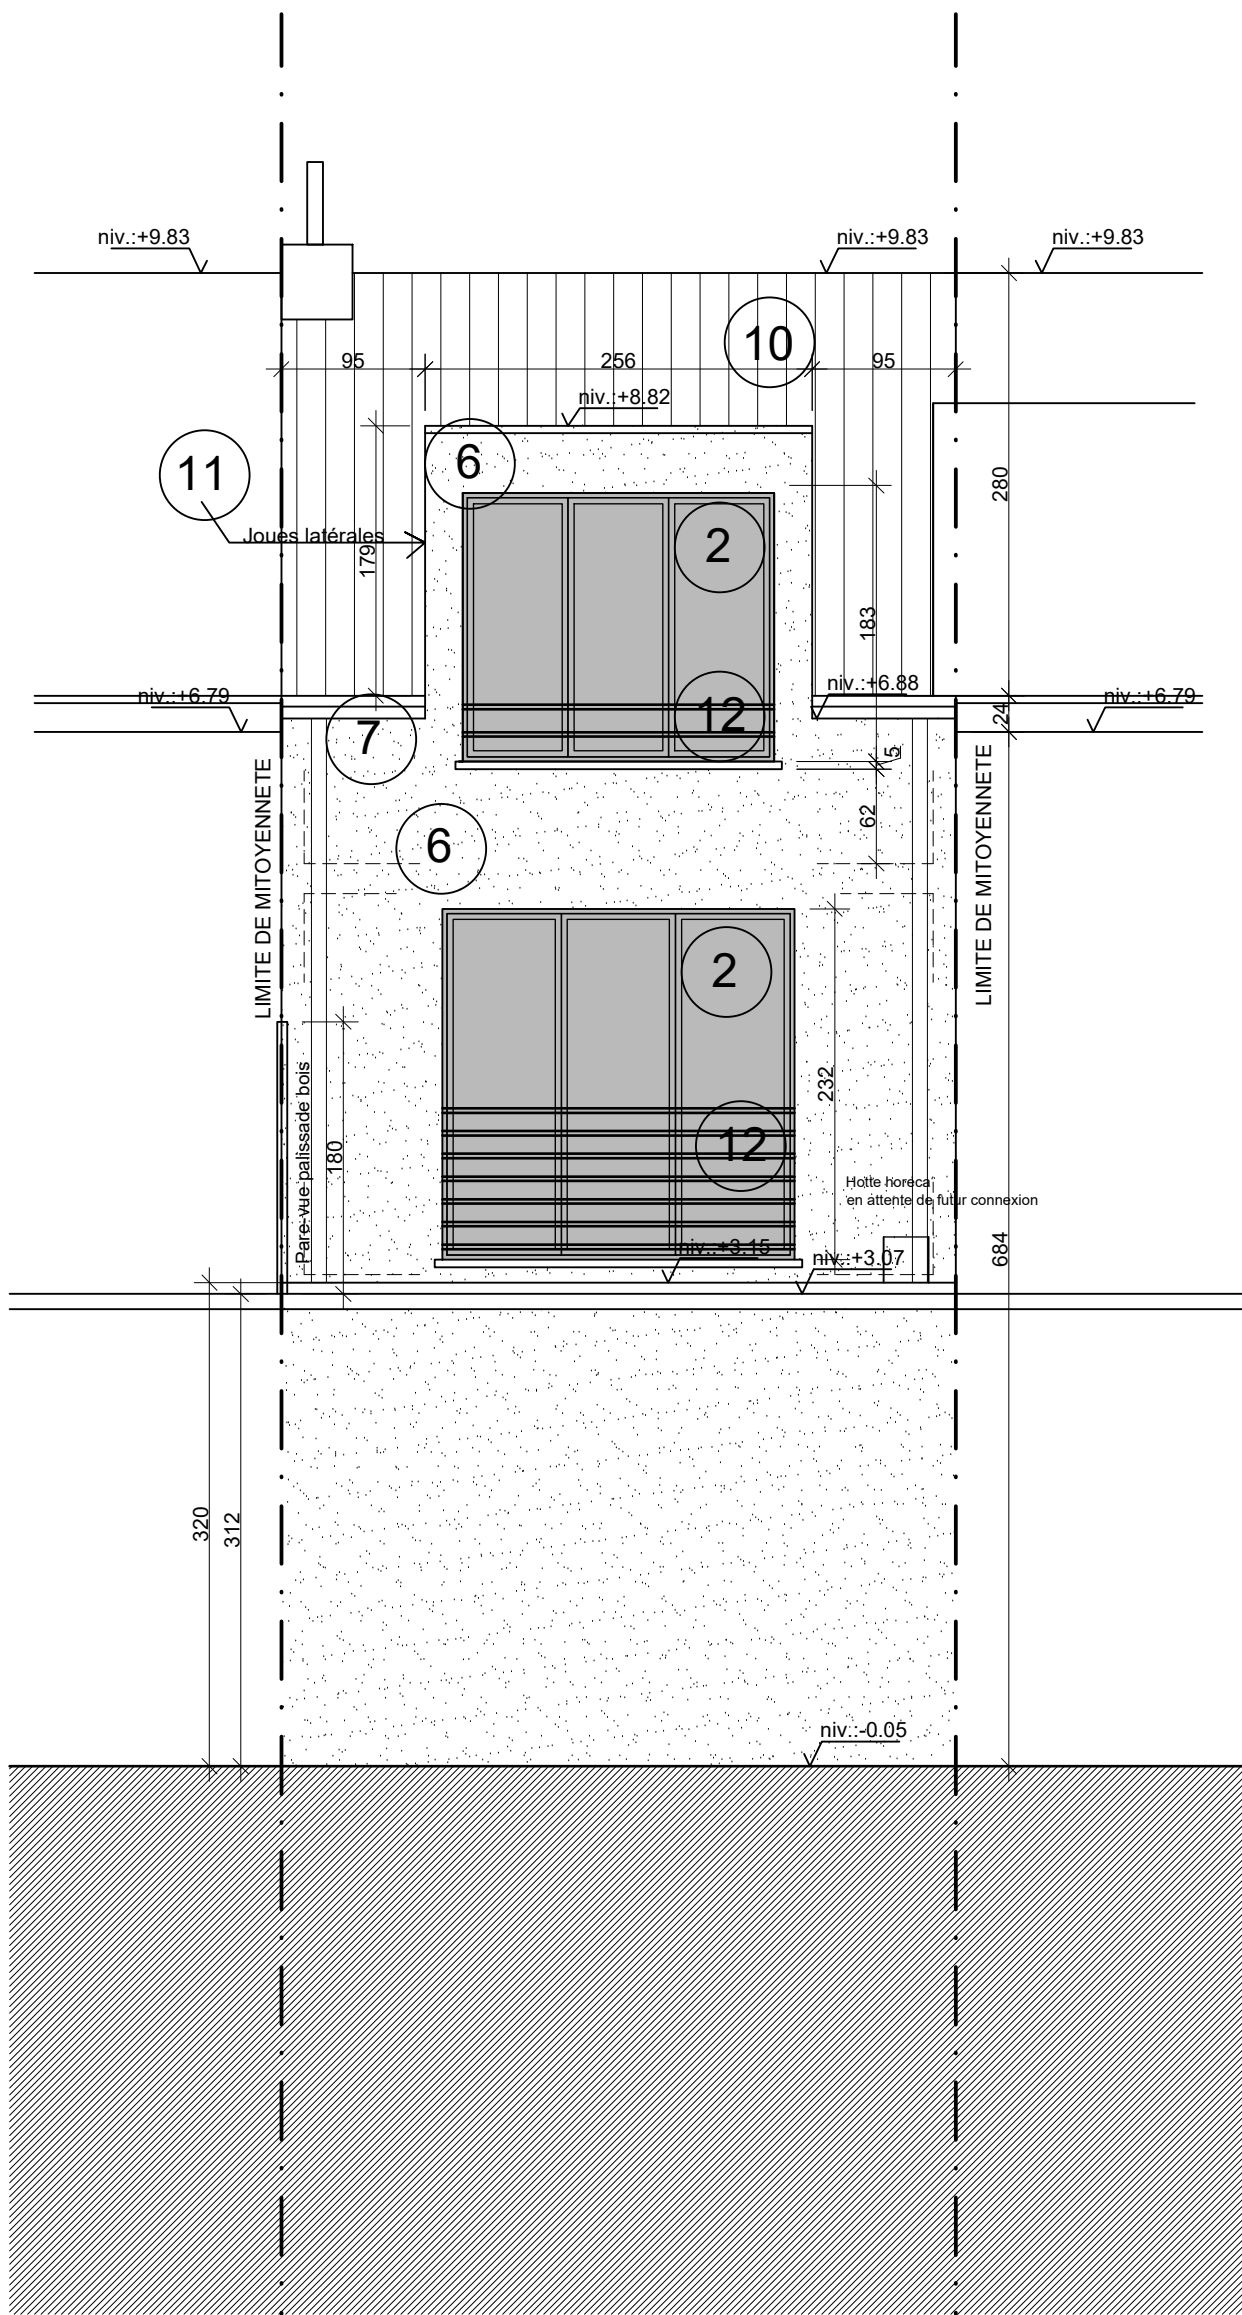


ELEVATION ARRIERE

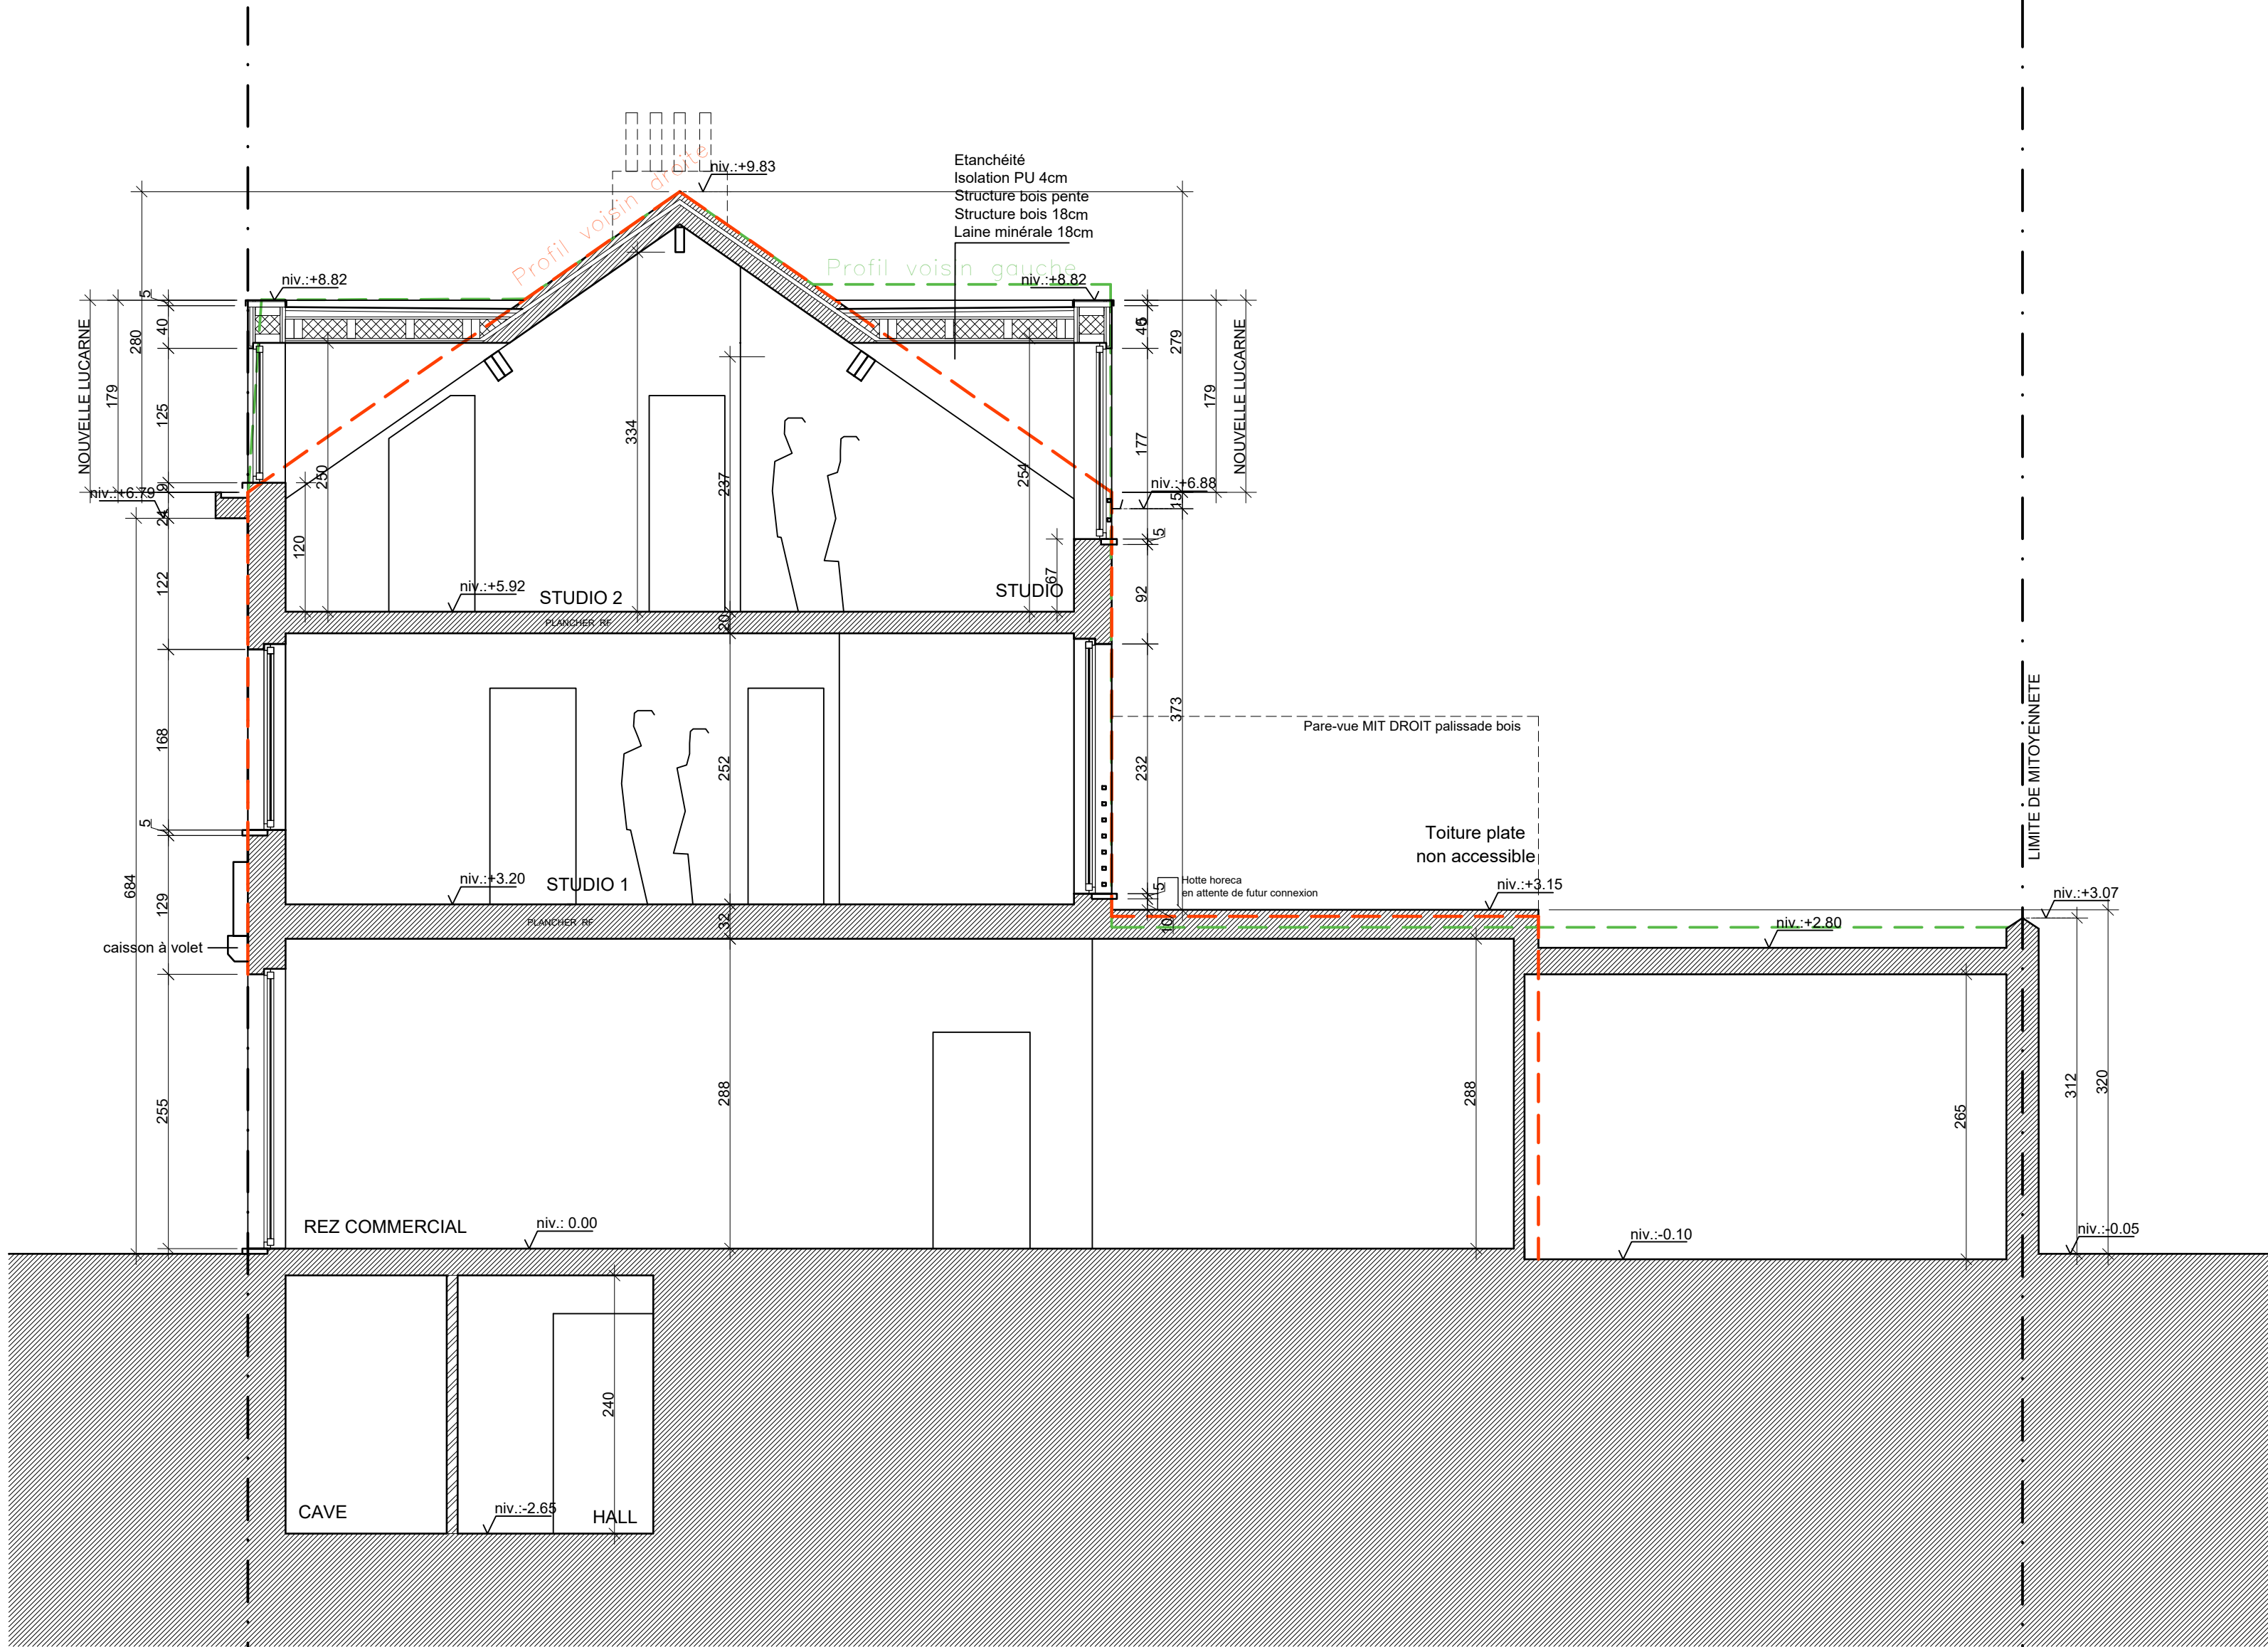


COUPE AA

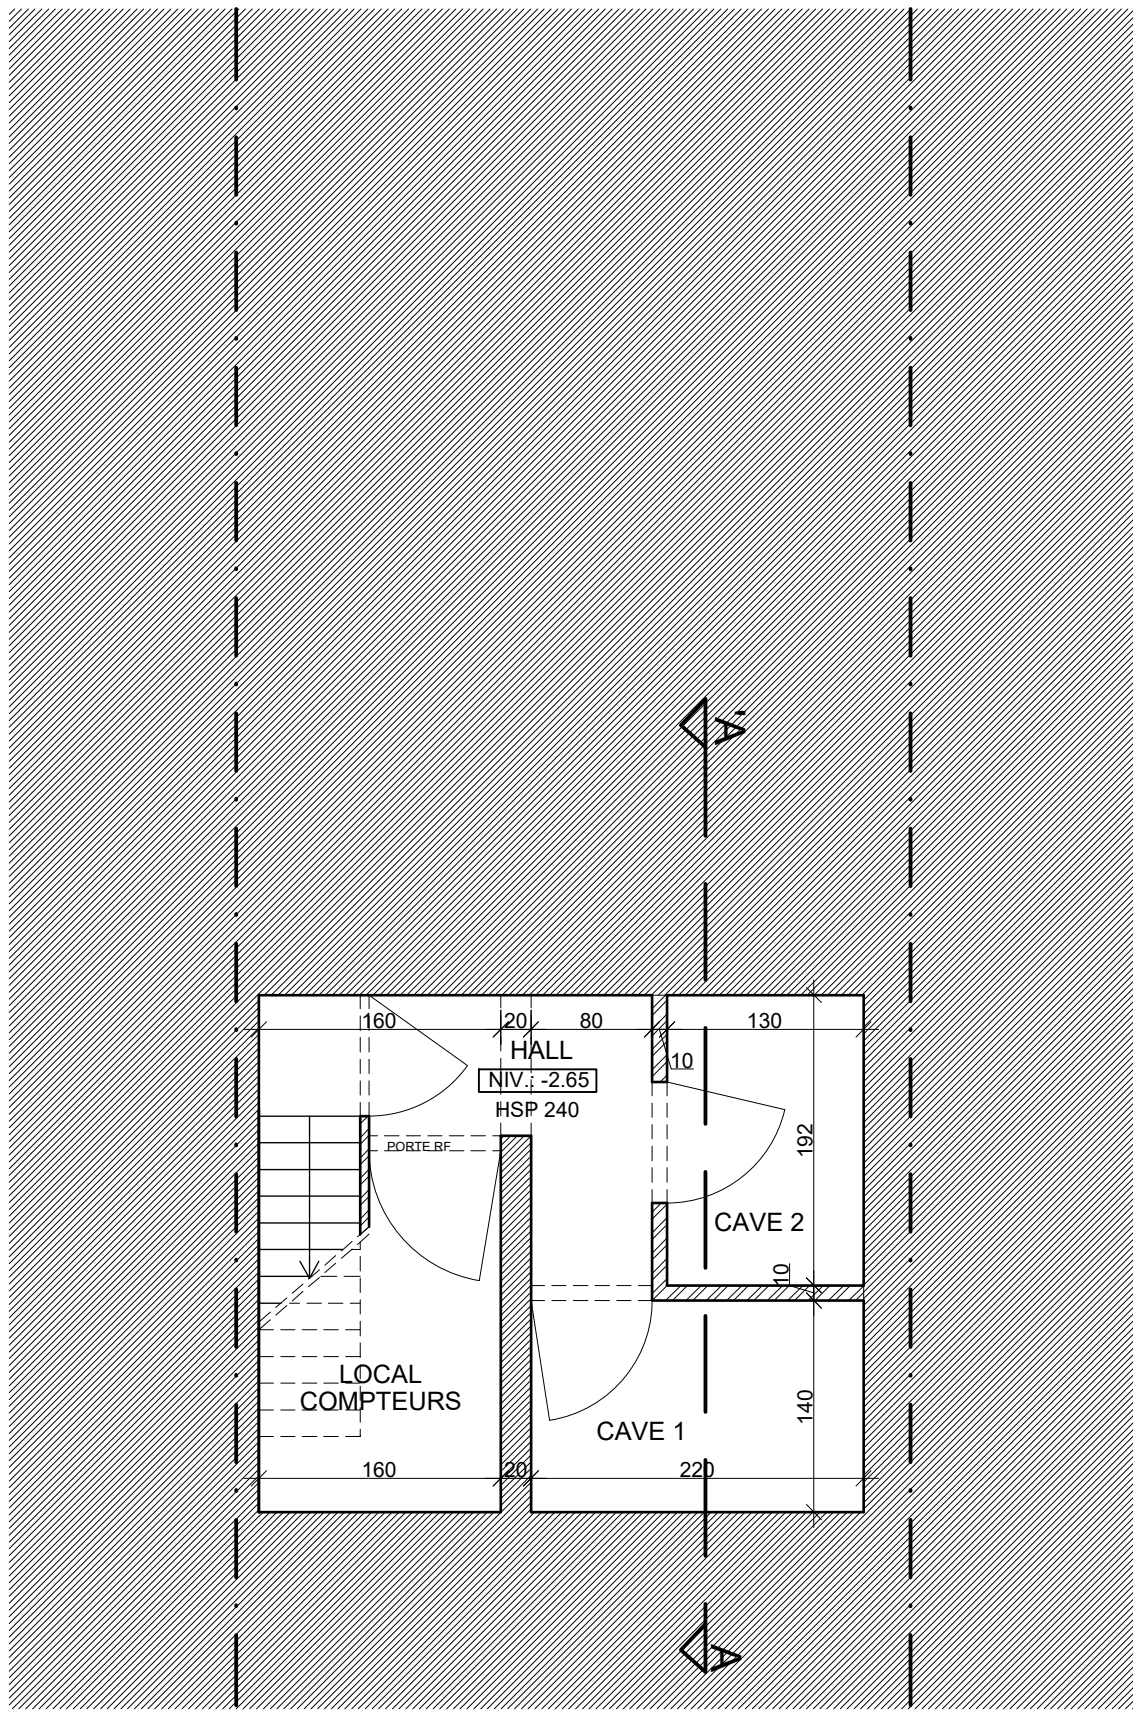


PLAN SOUS-SOL

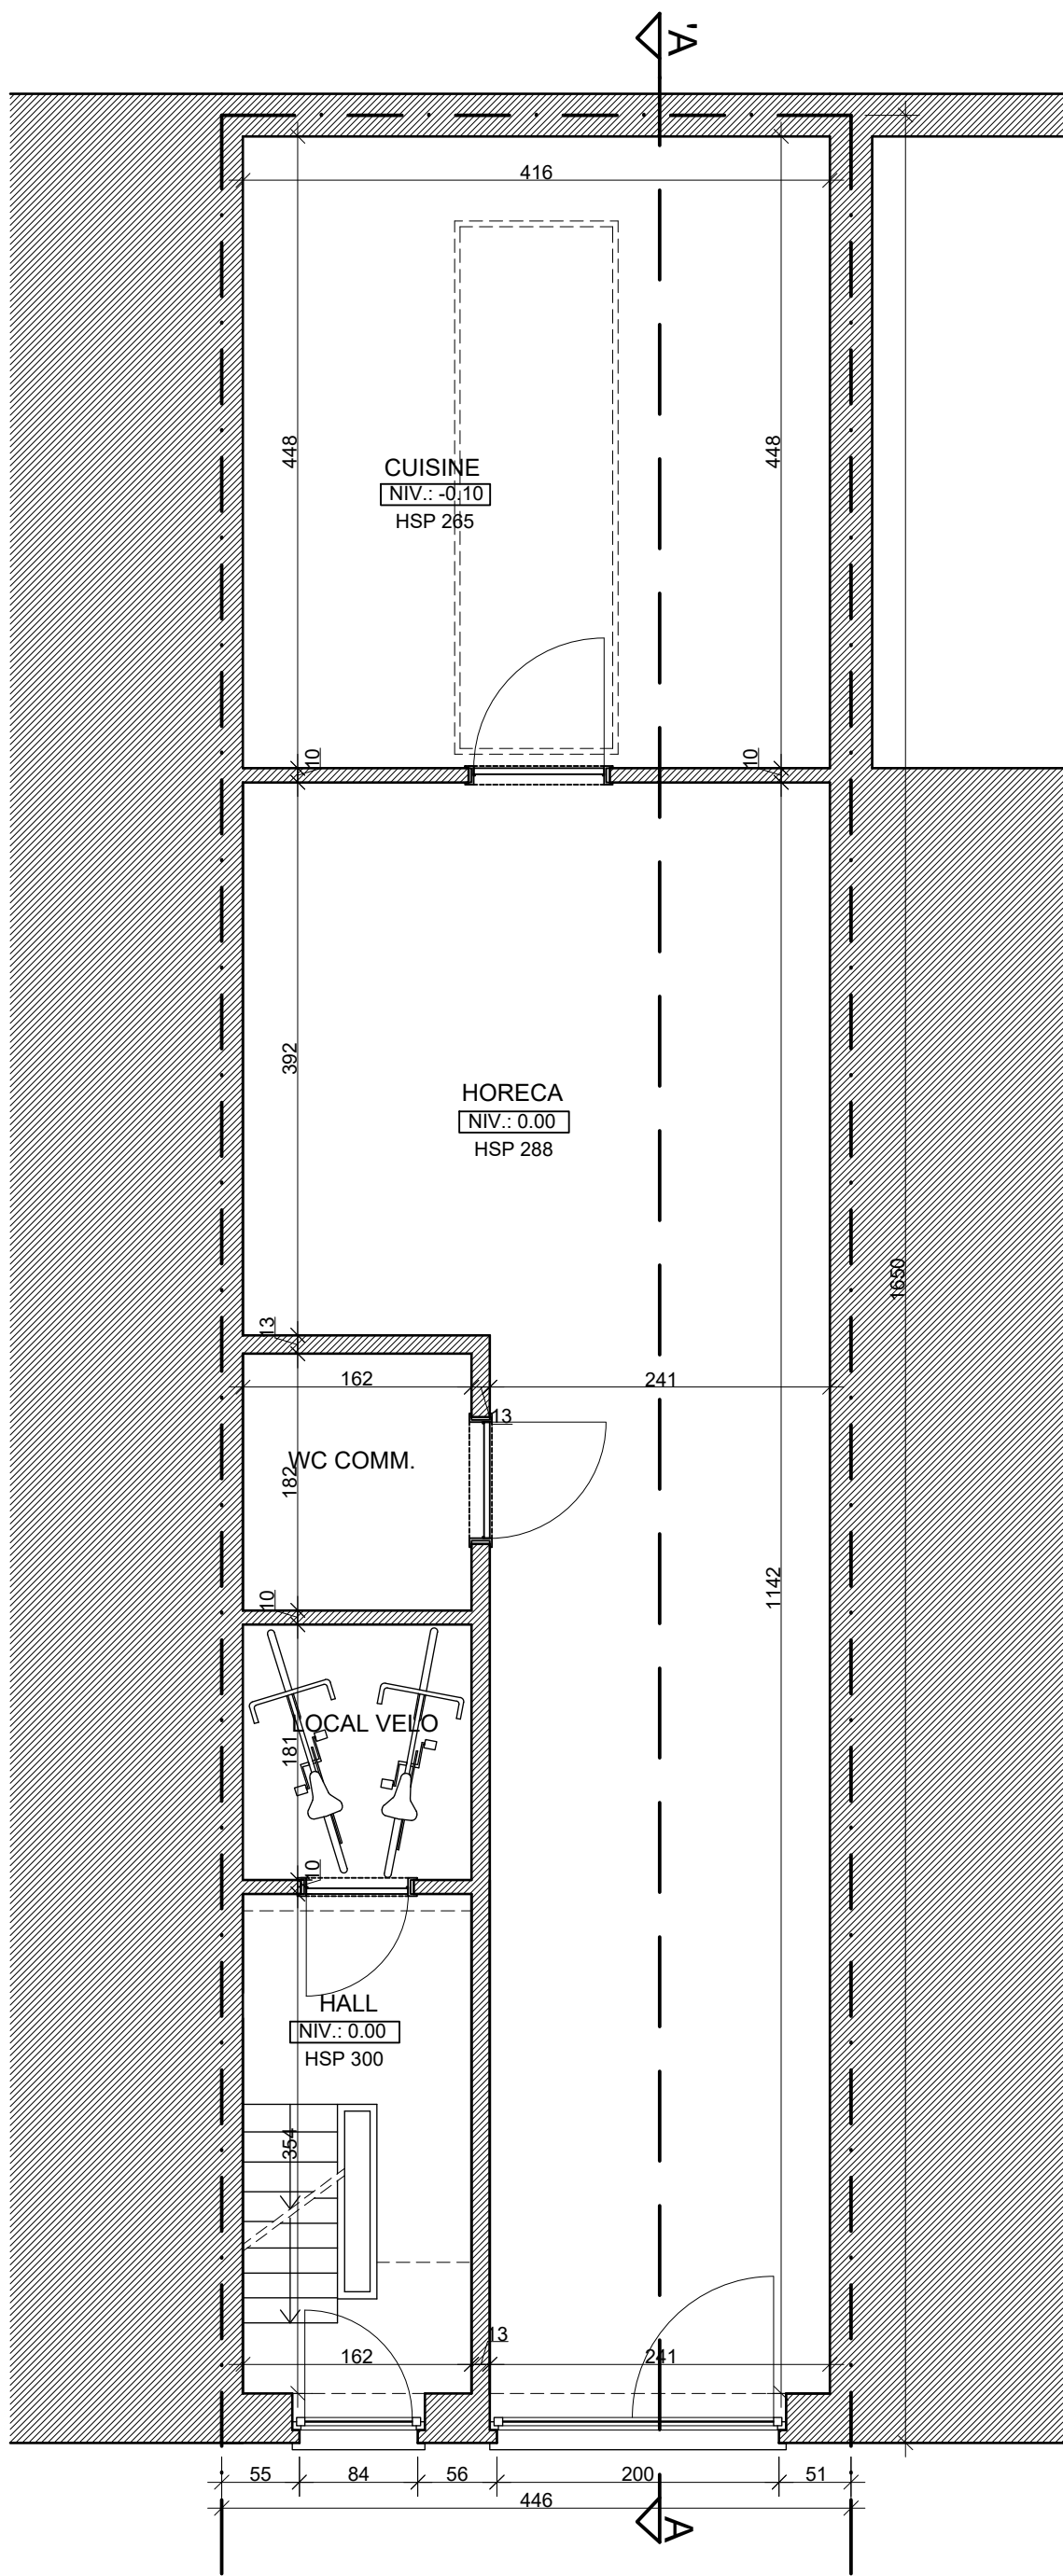

PLAN REZ-DE-CHAUSSÉE

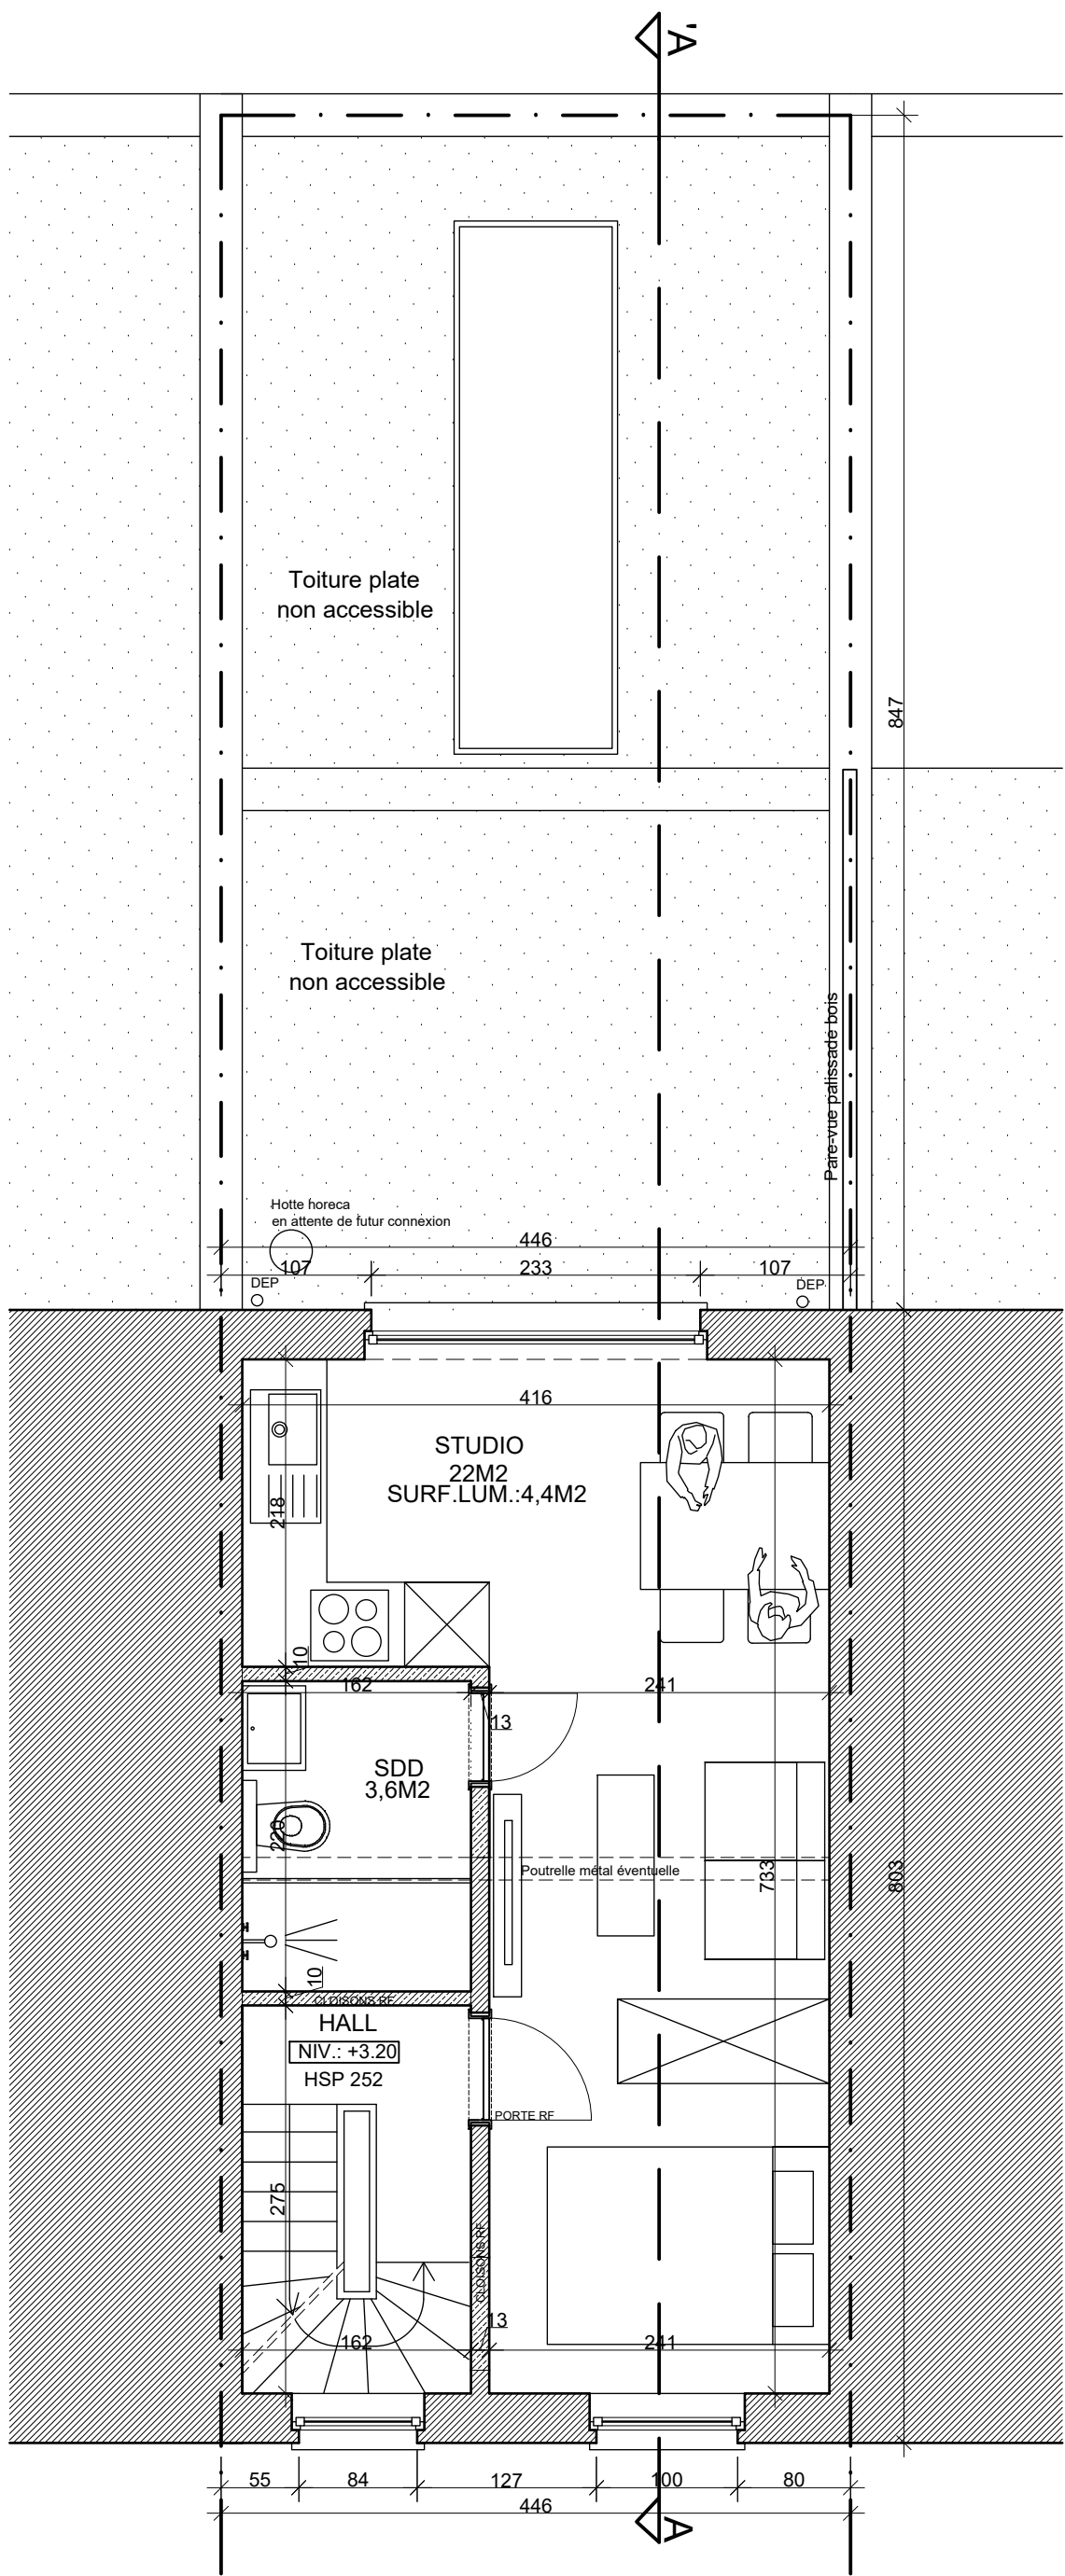

PLAN ETAGE 1

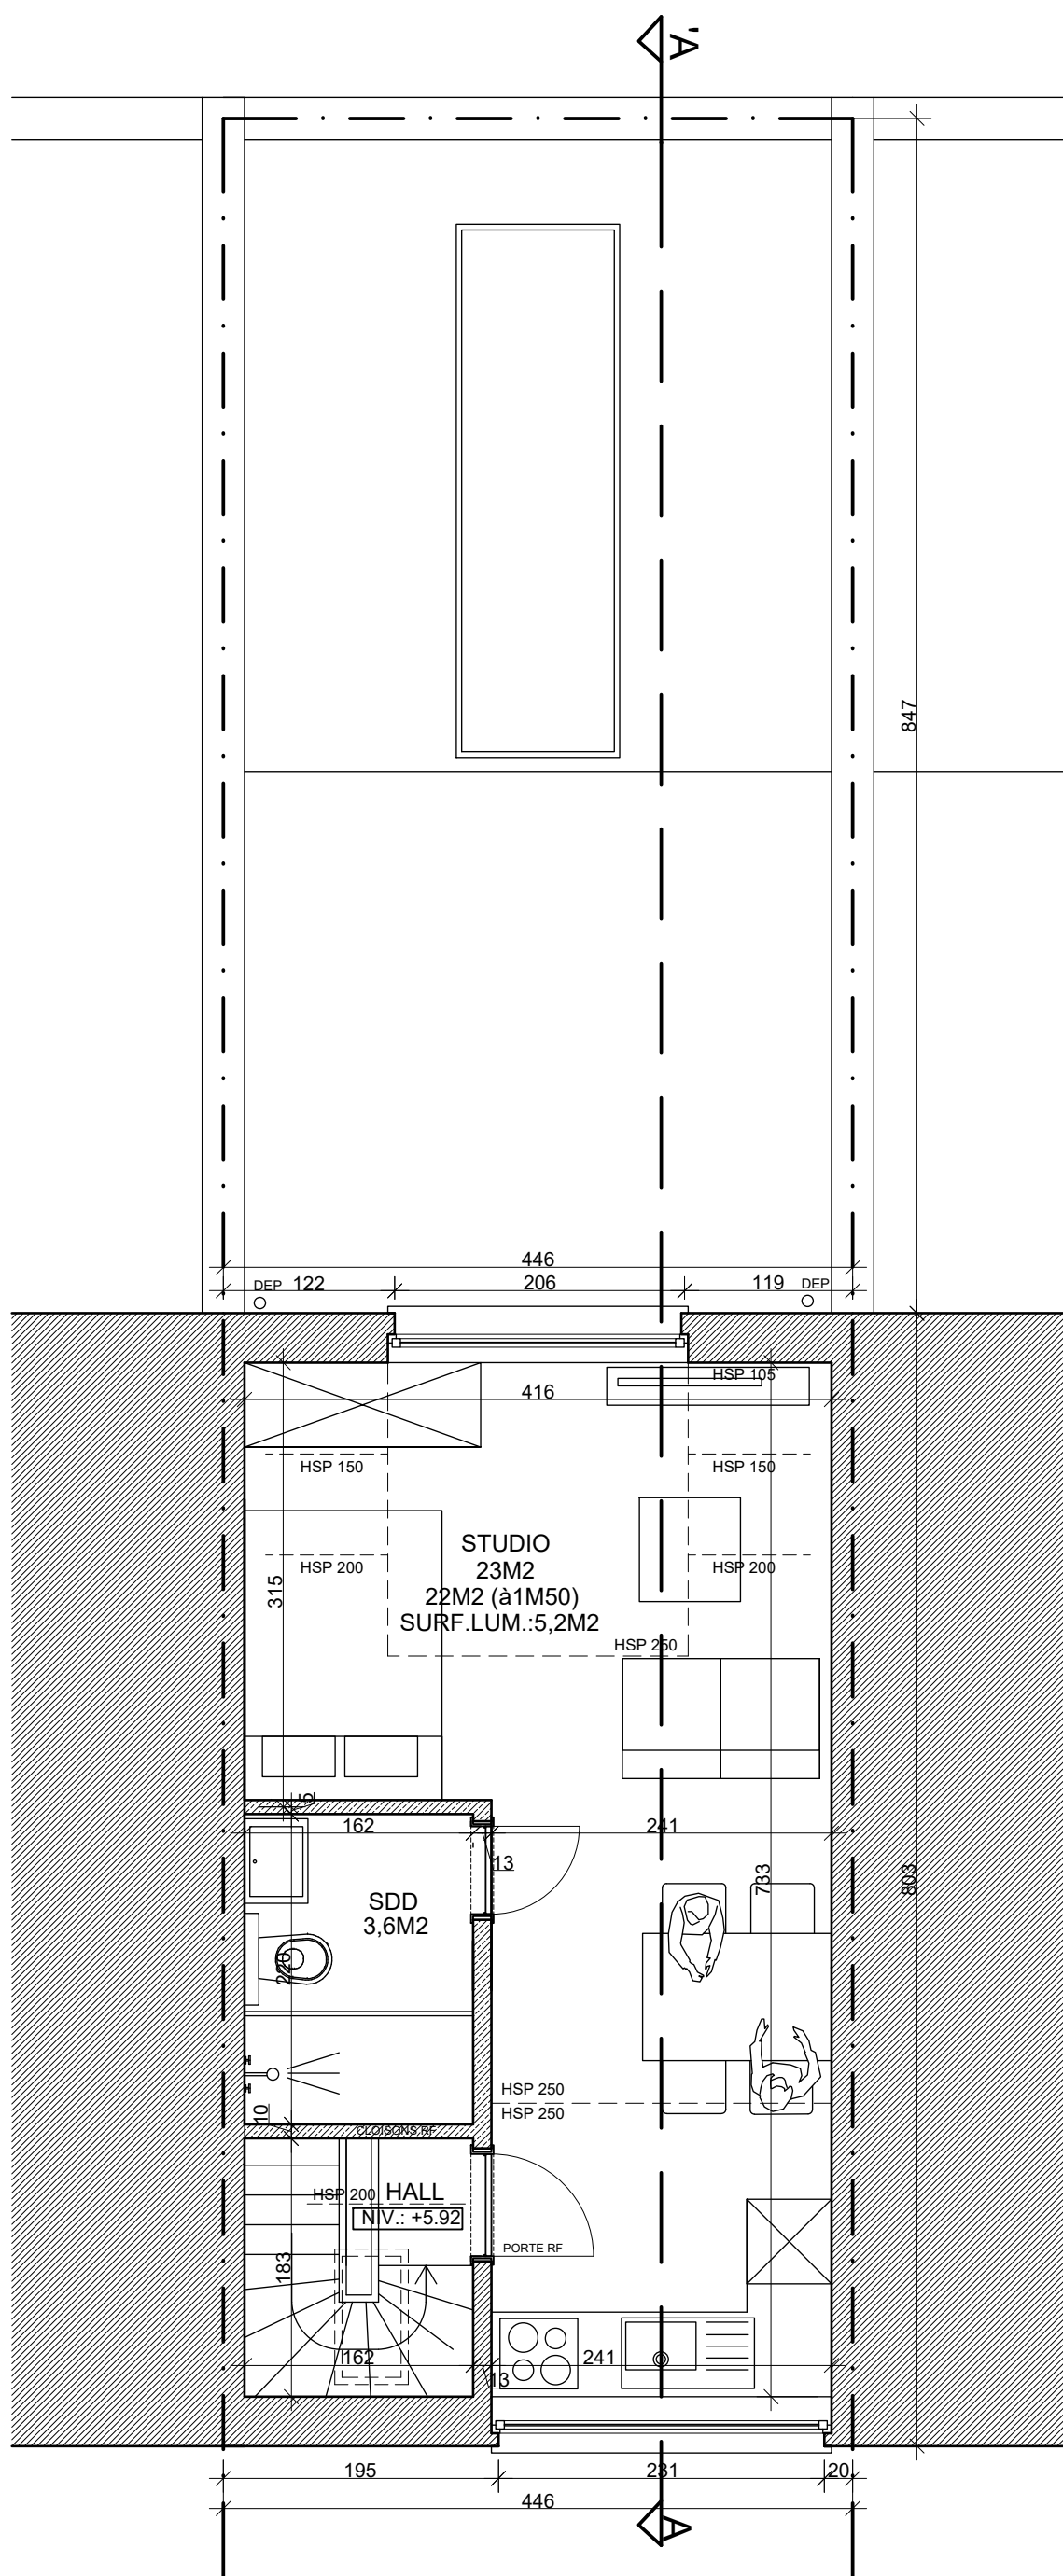

PLAN ETAGE 2

LEGÈNDE

1

2

3

4

5

6

7

8

9

10

11

12

13

MATÉRIEAUX PROJETÉS

1

2

3

4

5

6

7

8

9

10

11

12

13

PROJET:

DEMANDE DE PERMIS D'URBANISME

Transformation d'un immeuble mixte

SITUATION:

Avenue de la Couronne n° 457

COMMUNE:

1050 Ixelles

MAÎTRE DE L'OUVRAGE:

NOTES:

DESIGNATION DU PLAN:

SITUATION PROJETÉE

PLANS 1/50

ELEVATIONS 1/50

COUPE 1/50

INDICE

DATE

MODIFICATIONS

CODE PROJET:

COURONNE 457

DATE:

15/03/2026

PLAN N°:

4/4