



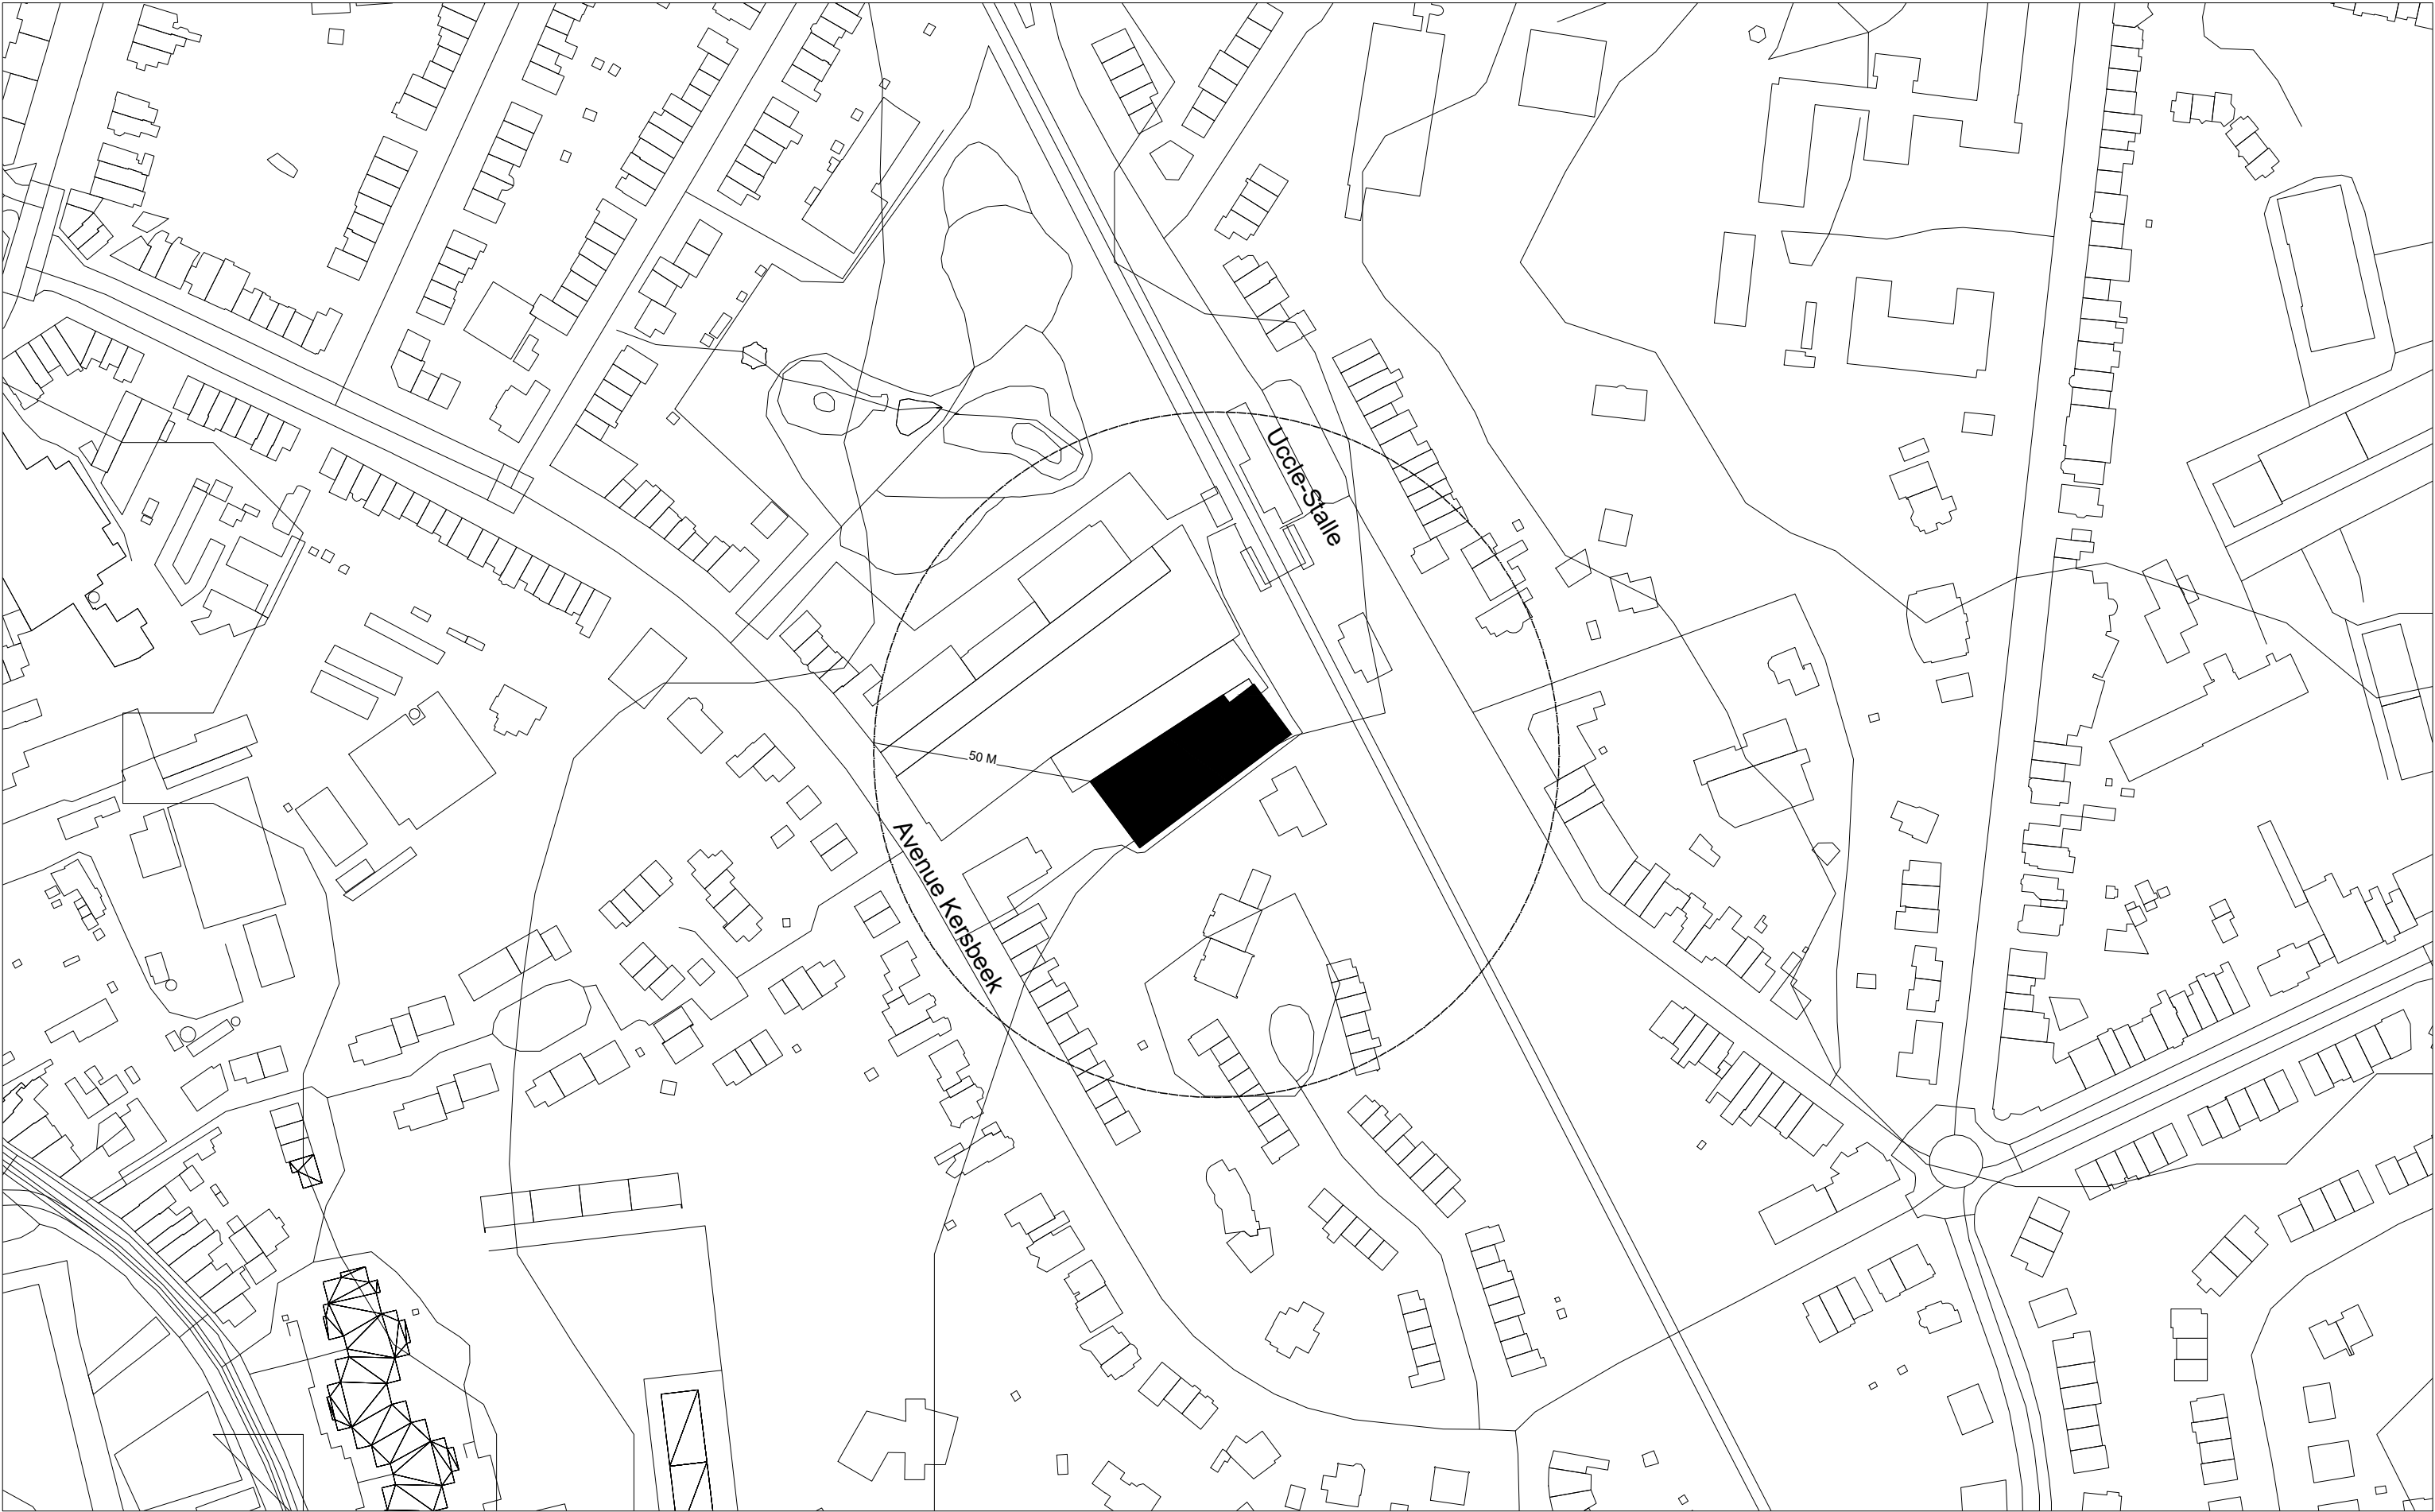


INDEX	DATE	MODIFICATION
A	.	.
.	.	.
.	.	.
.	.	.

Maitre d'Ouvrage	Projet
SITUATION EXISTANTE - plan de situation	

Dossier
25/333
Date
22-05-2026
Echelle
1/2000

 


PU	
GE00	
Plan N°	Index
1/12	.

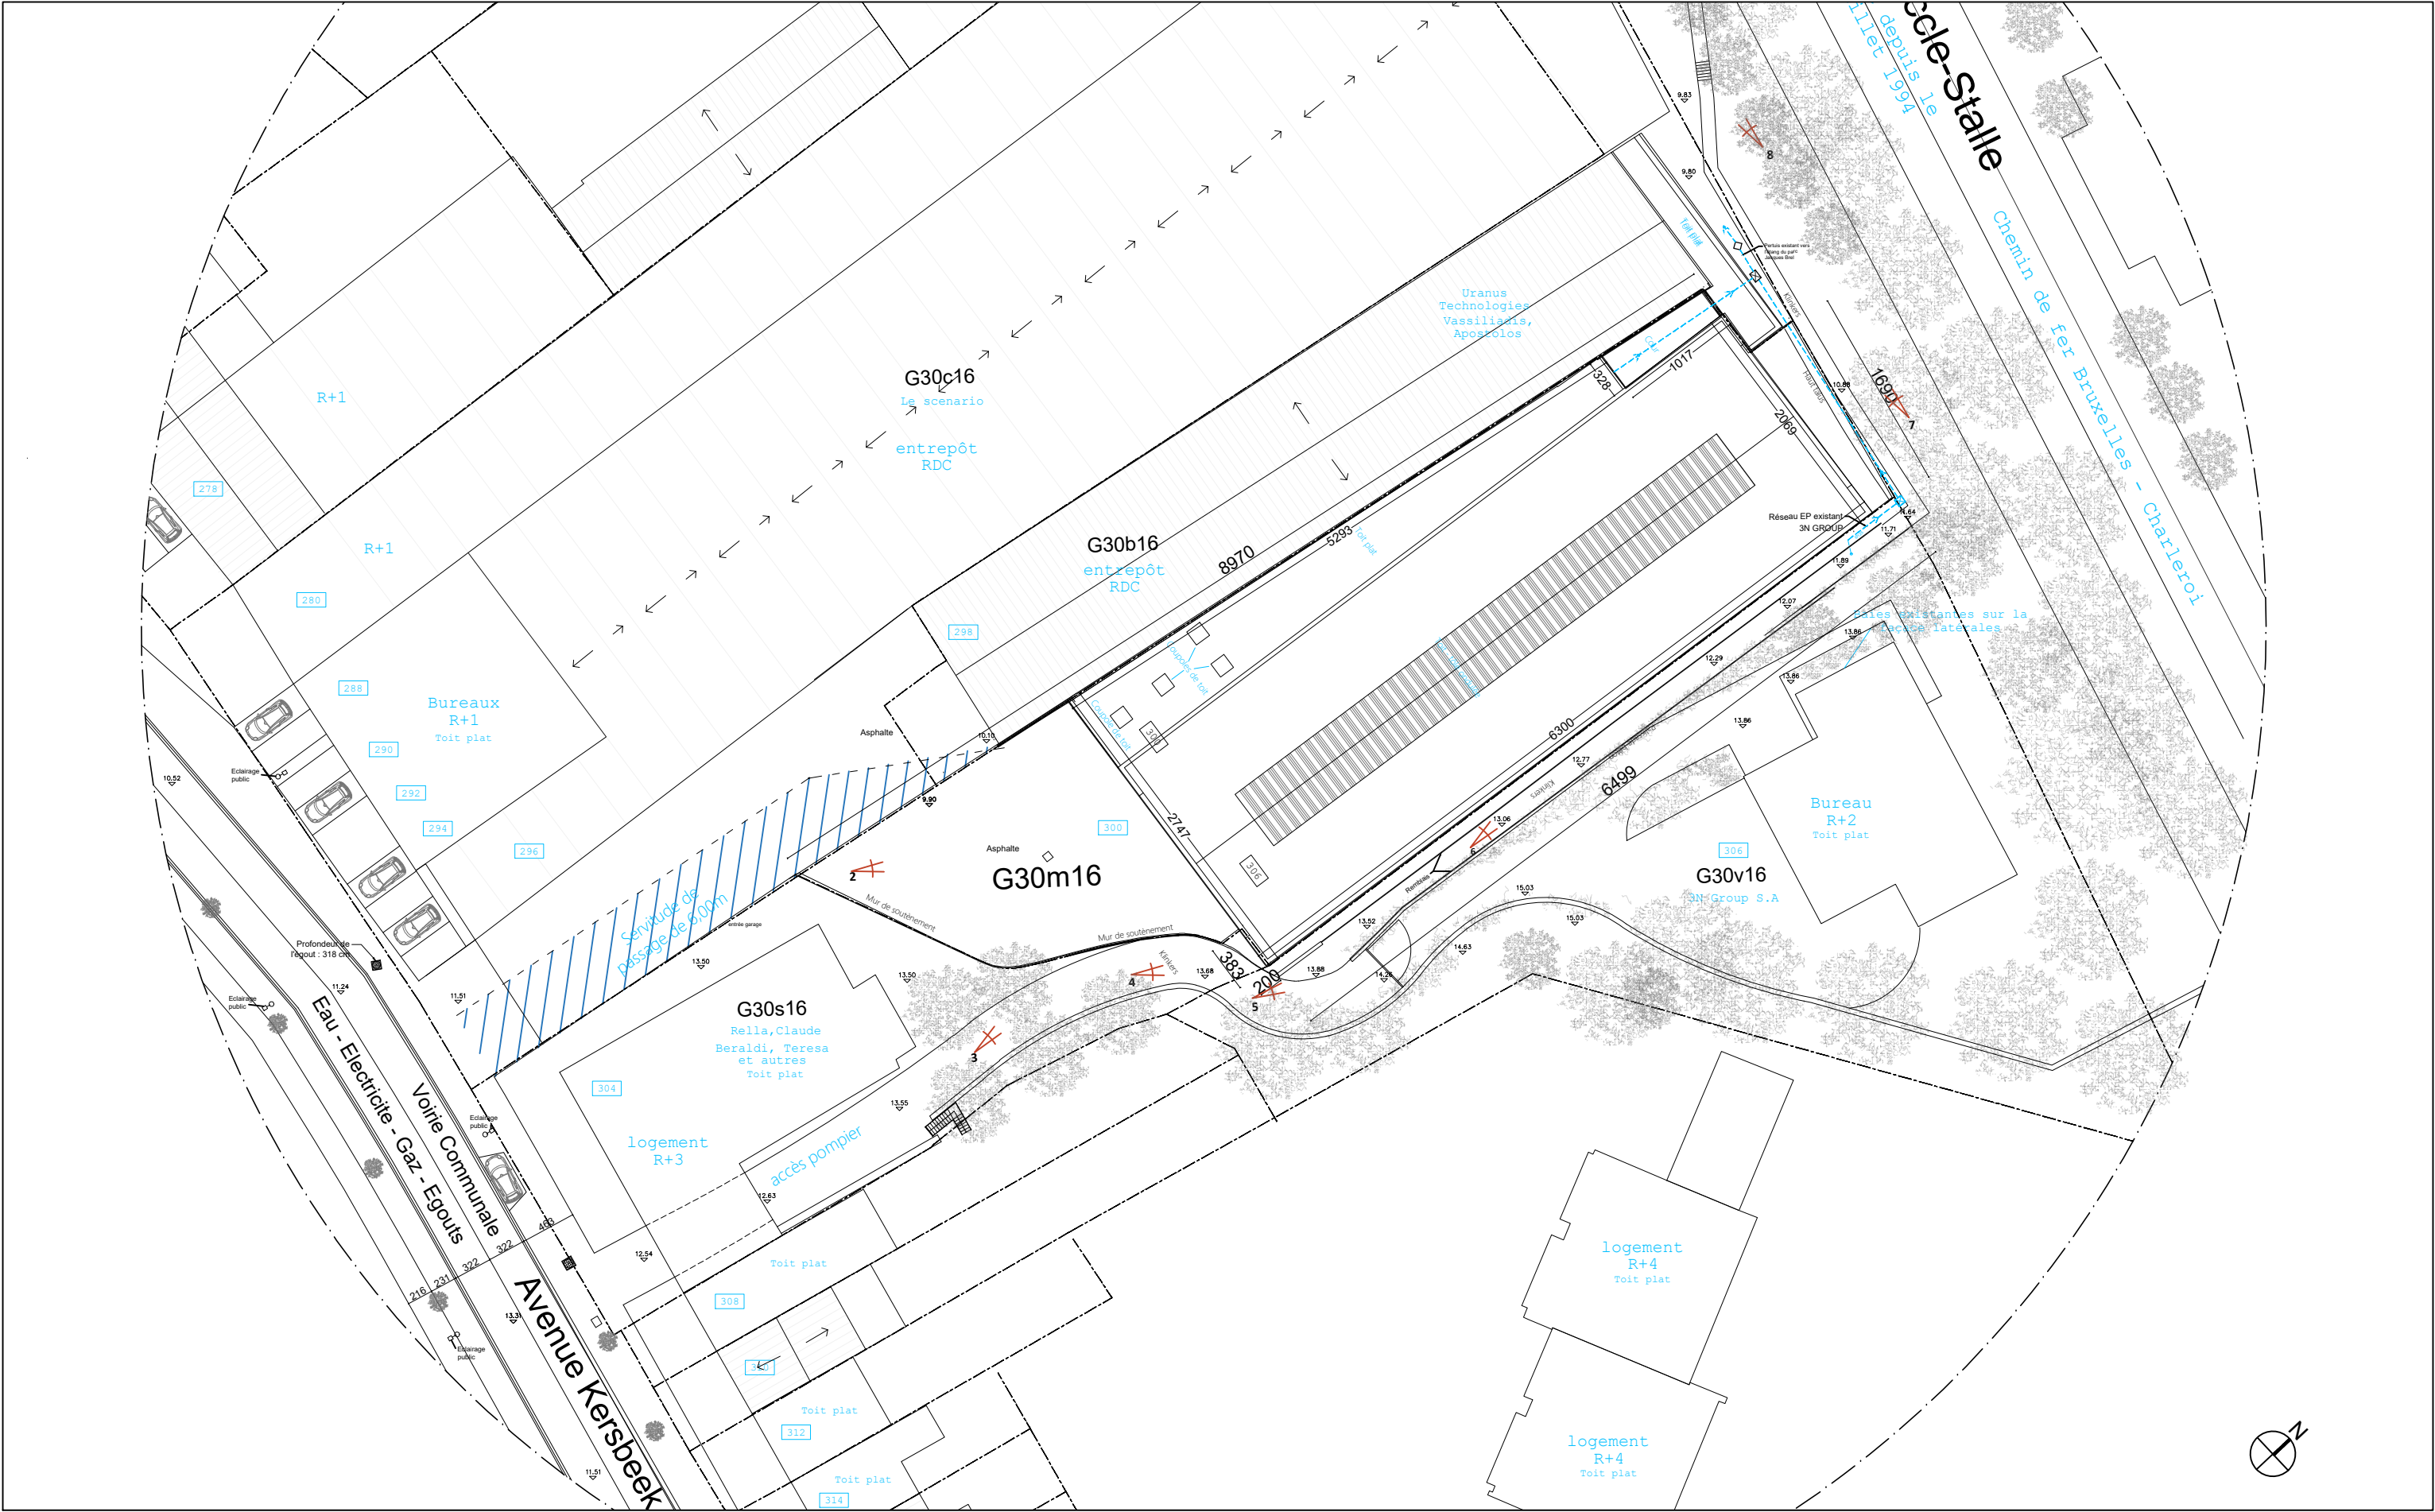

INDEX	DATE	MODIFICATION
A	.	.
.	.	.
.	.	.
.	.	.
.	.	.


Maître d'Ouvrage	Projet
SITUATION EXISTANTE - Plan d'implantation	

Dossier	25/333	PU	
Date	22-05-2026	FP98	
Echelle	1/500	Plan N°	Index
		2/12	.

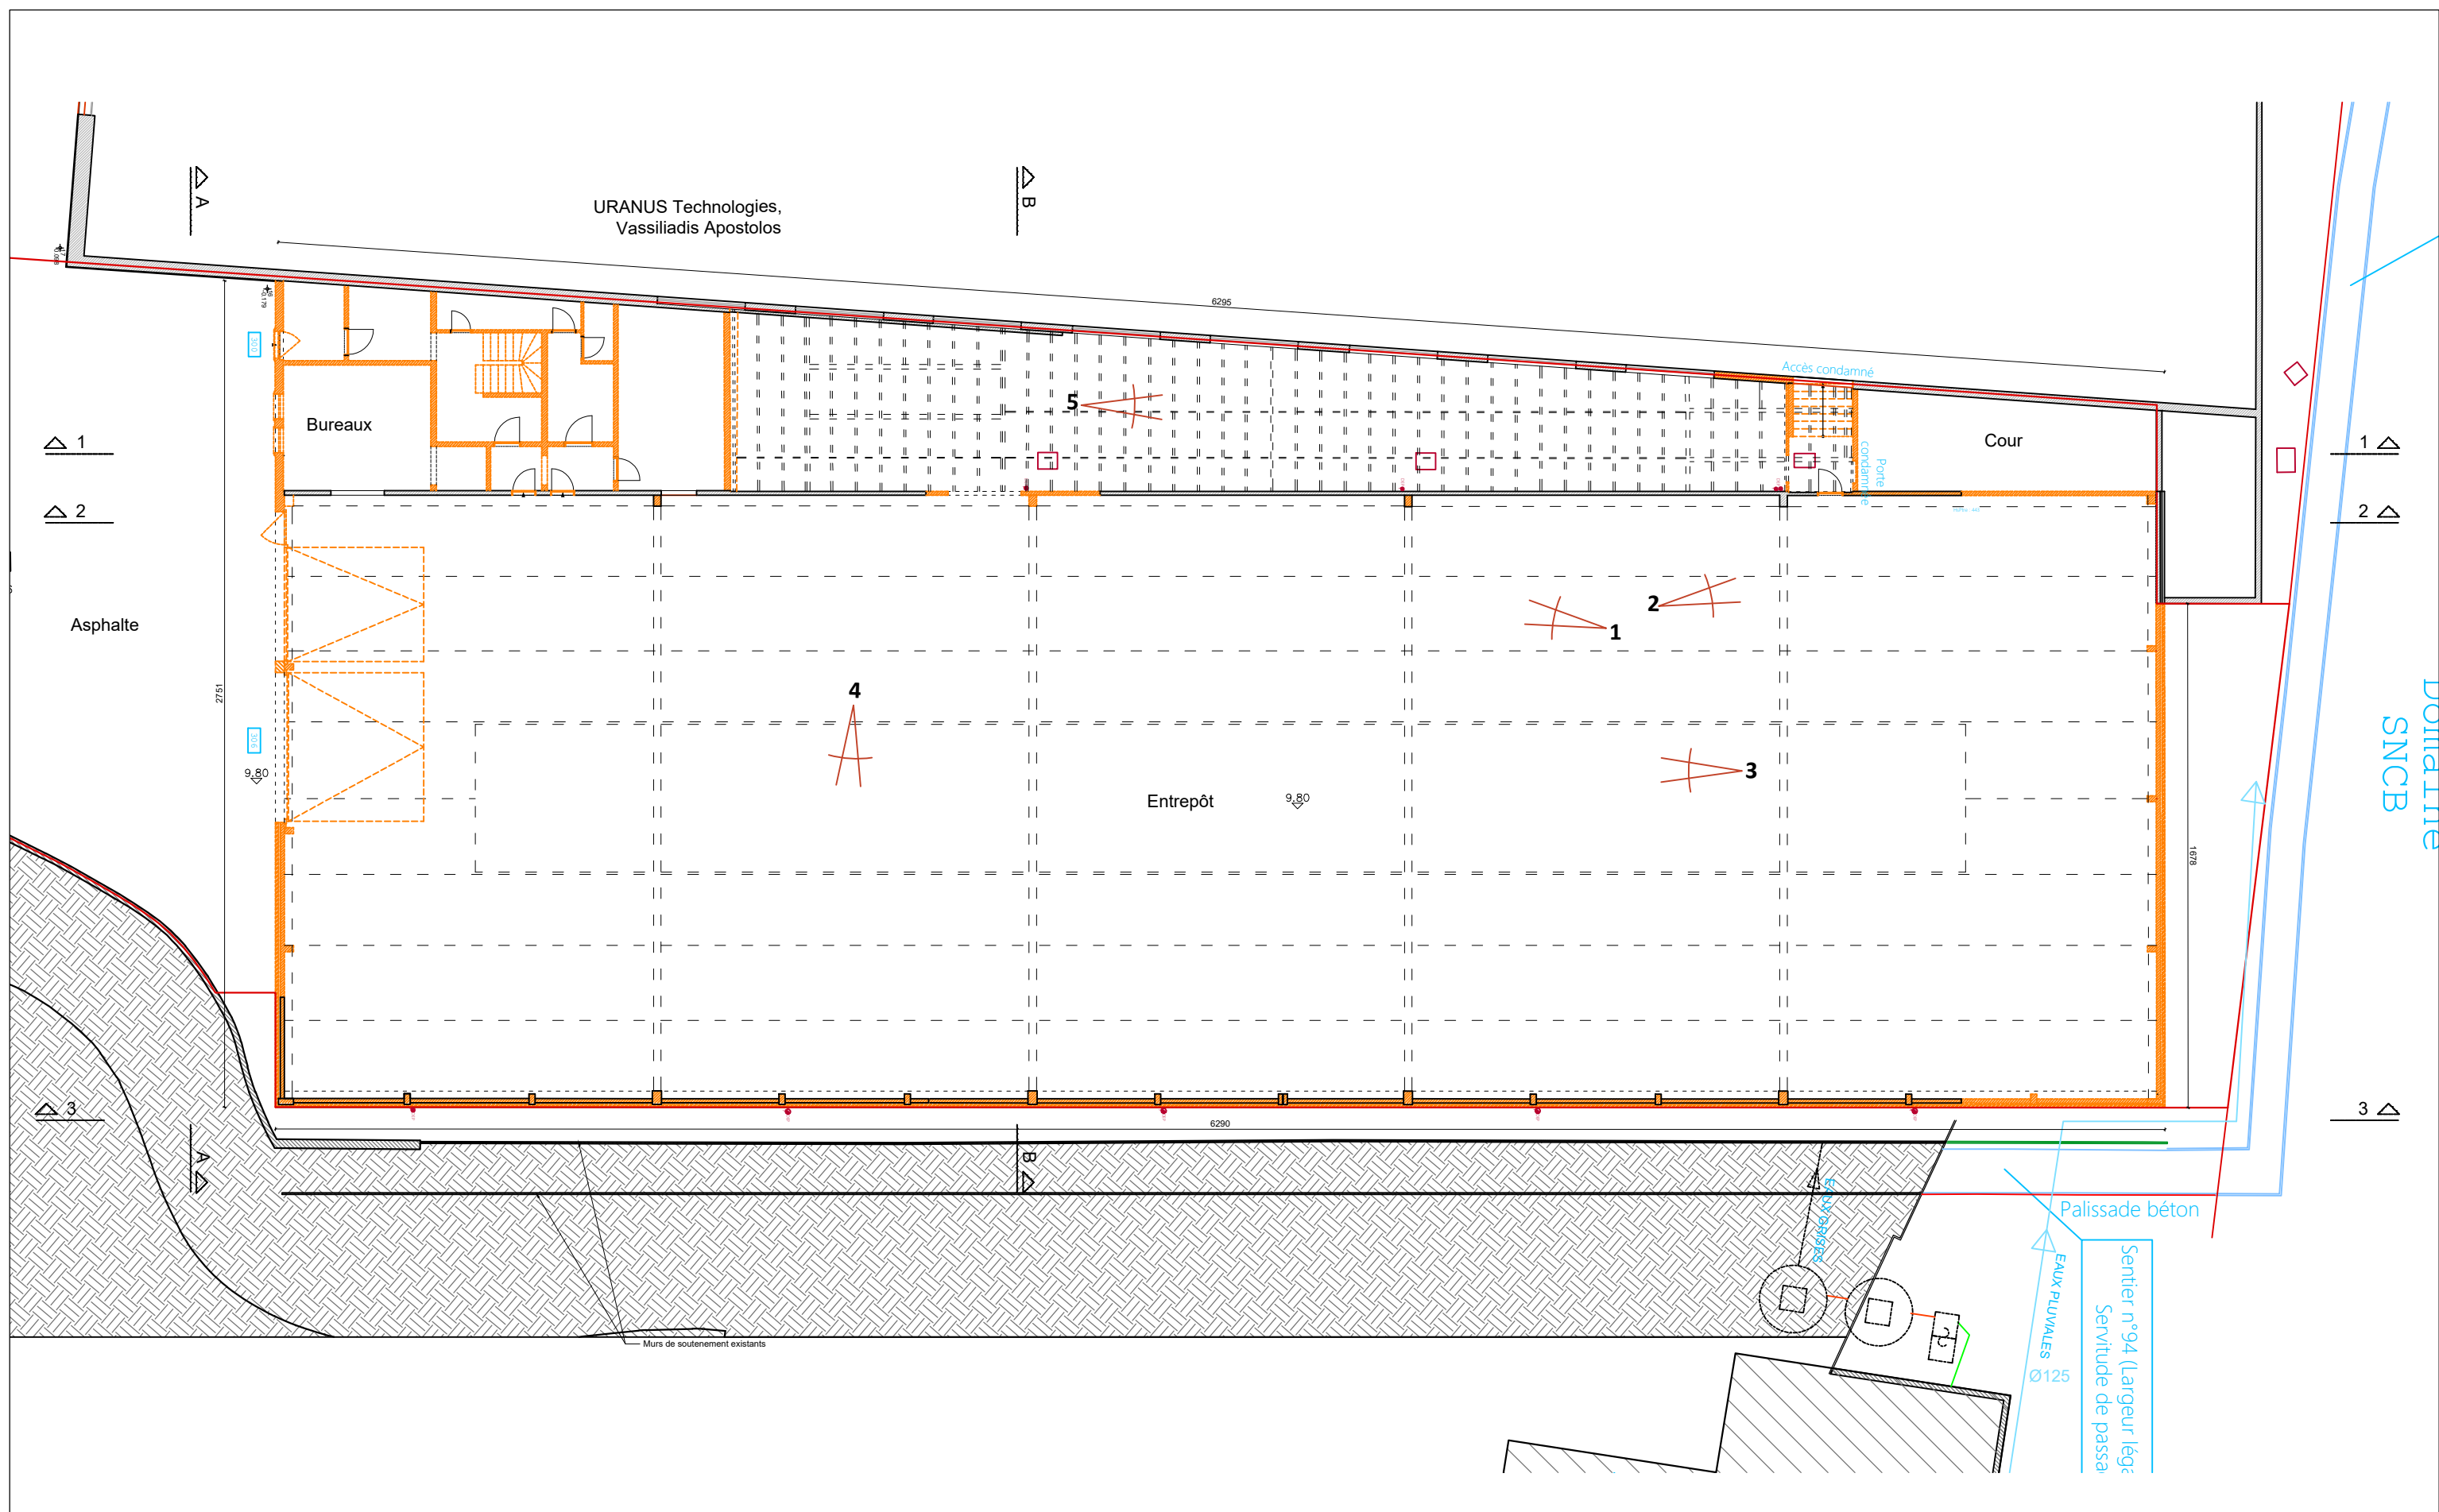

INDEX	DATE	MODIFICATION
A	.	.
.	.	.
.	.	.
.	.	.
.	.	.

Maitre d'Ouvrage	Projet	Dossier 25/333		PU	
SITUATION EXISTANTE - Plan Sous-sol		Date 22-05-2026			
		Echelle 1/200		Plan N° 3.1/12	Index .

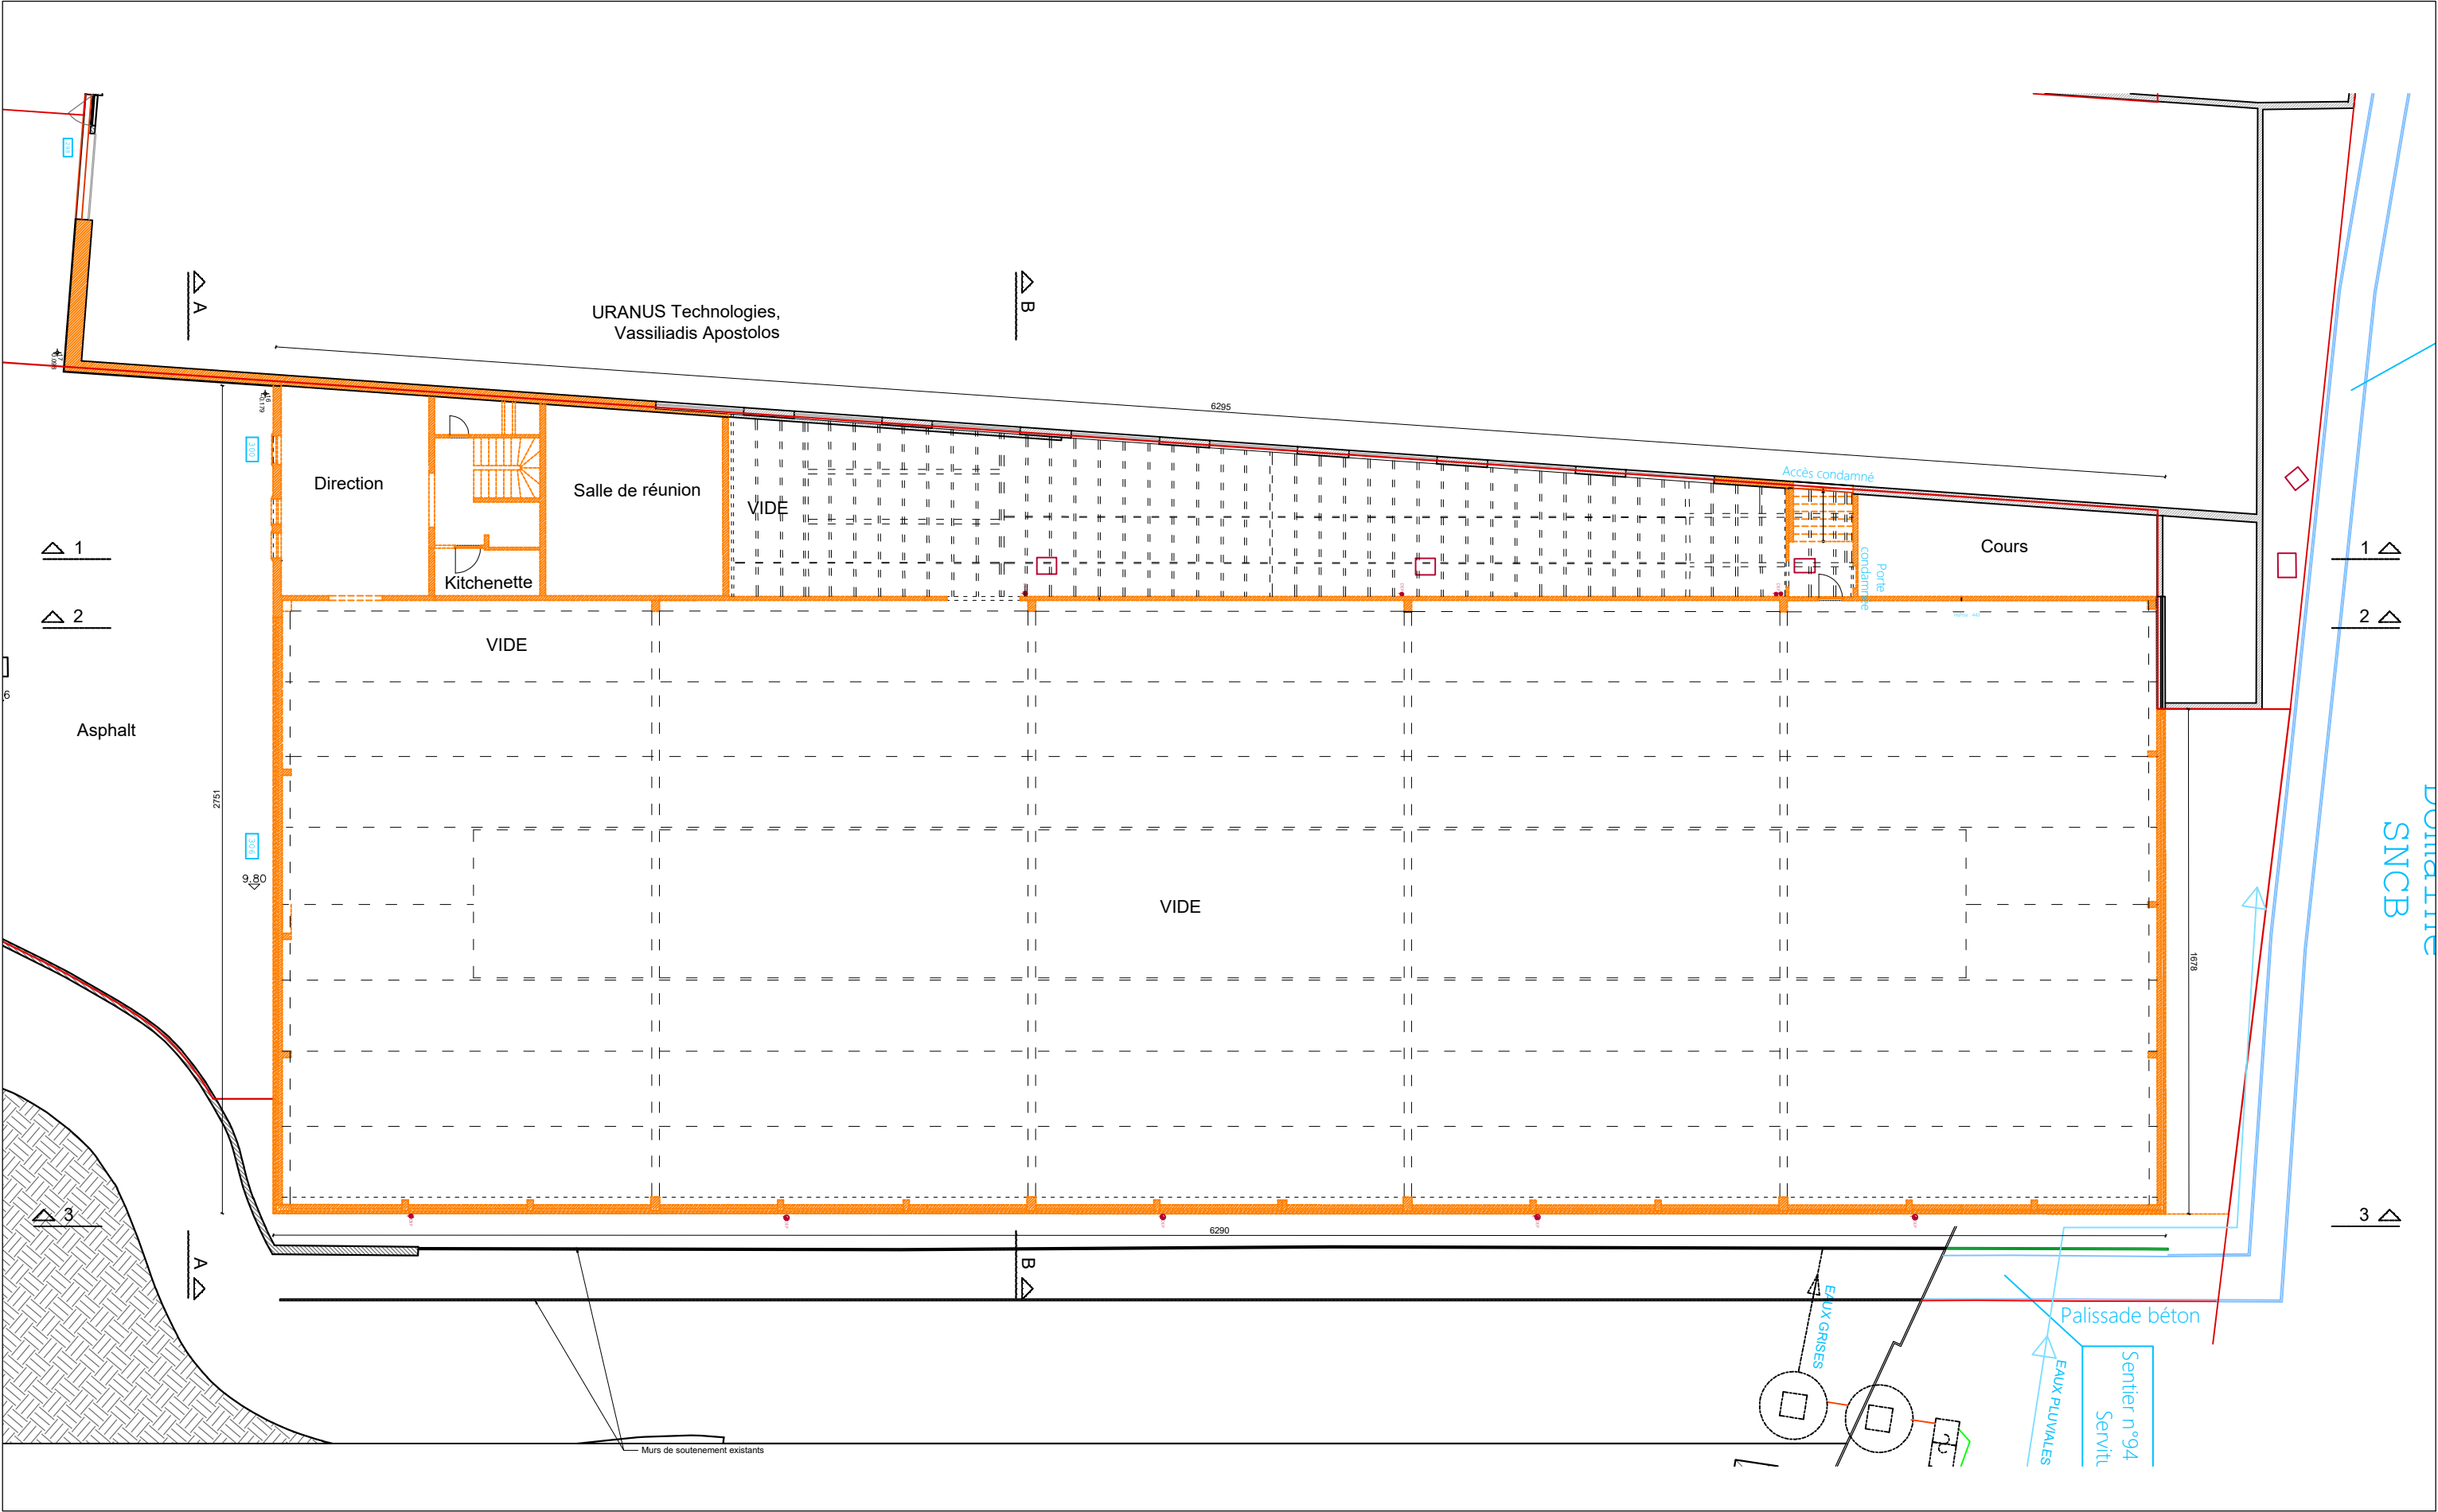


INDEX	DATE	MODIFICATION
A	.	.
.	.	.
.	.	.
.	.	.
.	.	.

Maître d'Ouvrage	Projet
SITUATION EXISTANTE - Plan Premier étage	


Dossier
25/333
Date
22-05-2026
Echelle
1/200

--	--

PU	
Plan N°	Index
3.2/12	.

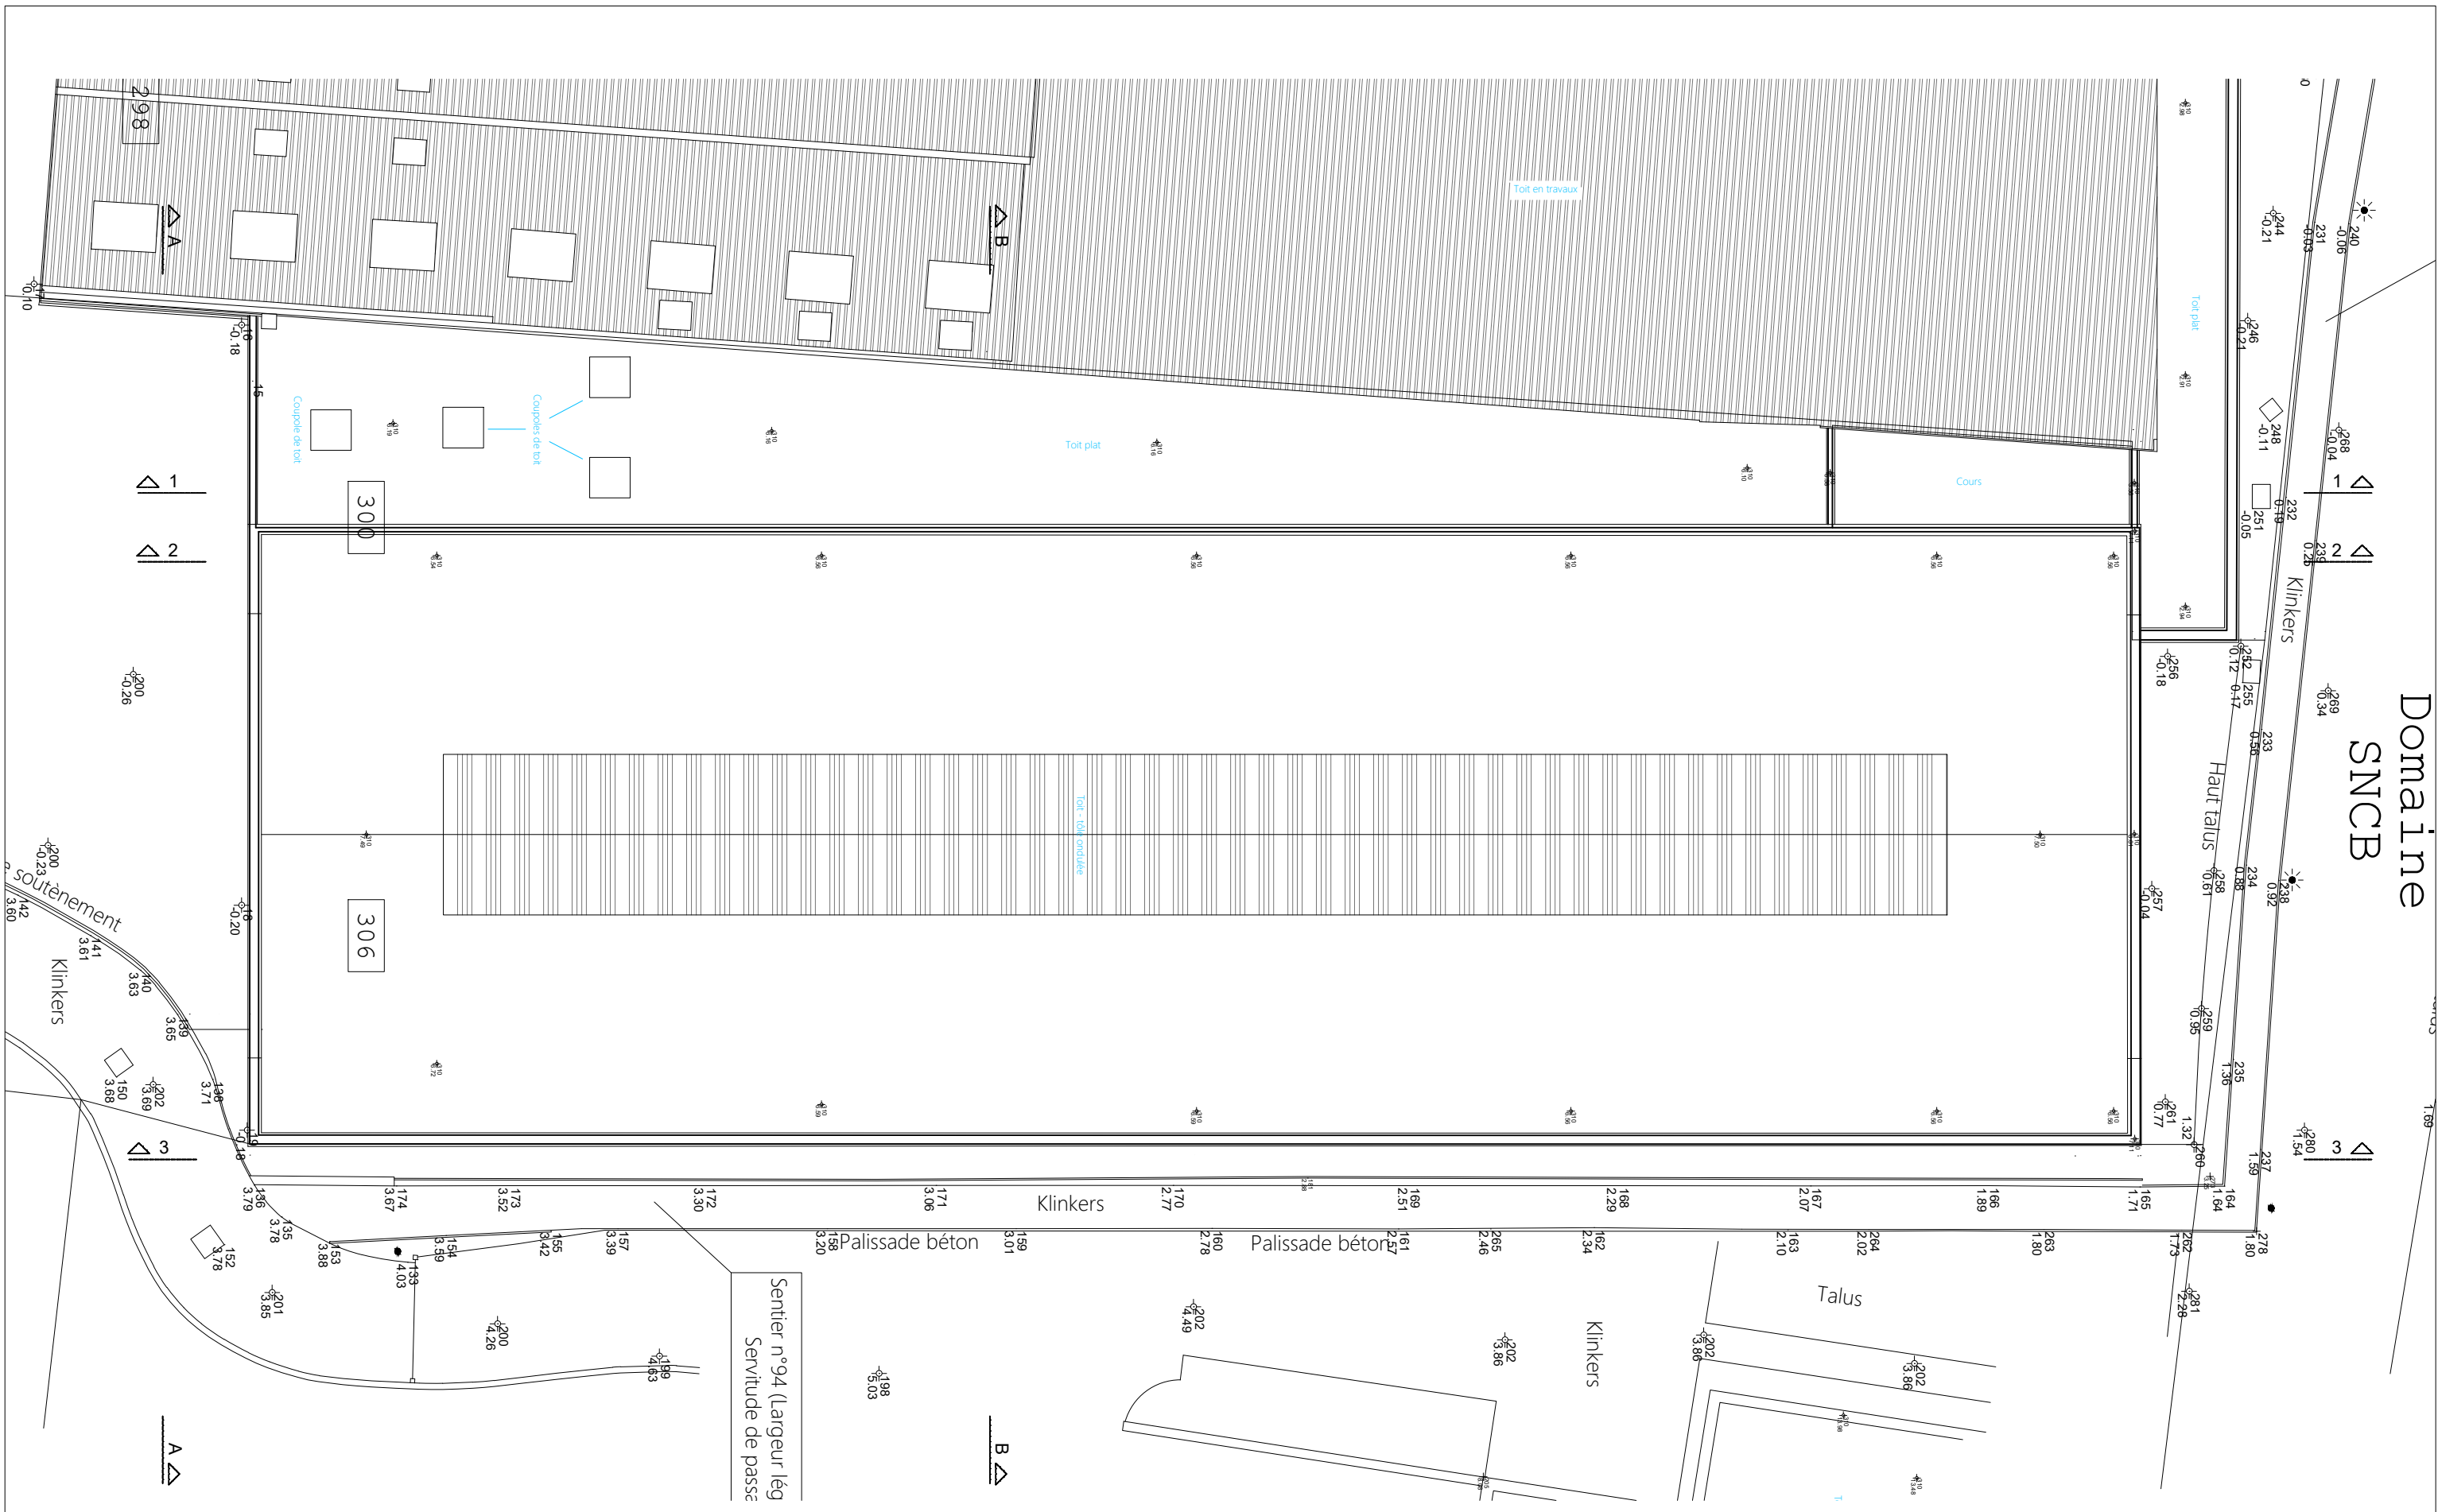

INDEX			DATE			MODIFICATION			Maître d'Ouvrage			Projet			Dossier					PU	
A									SITUATION EXISTANTE - Plan Toiture			25/333		FP01							
.												Date		Index							
.												22-05-2026		3.3/12							
.												Echelle									
.												1/200									

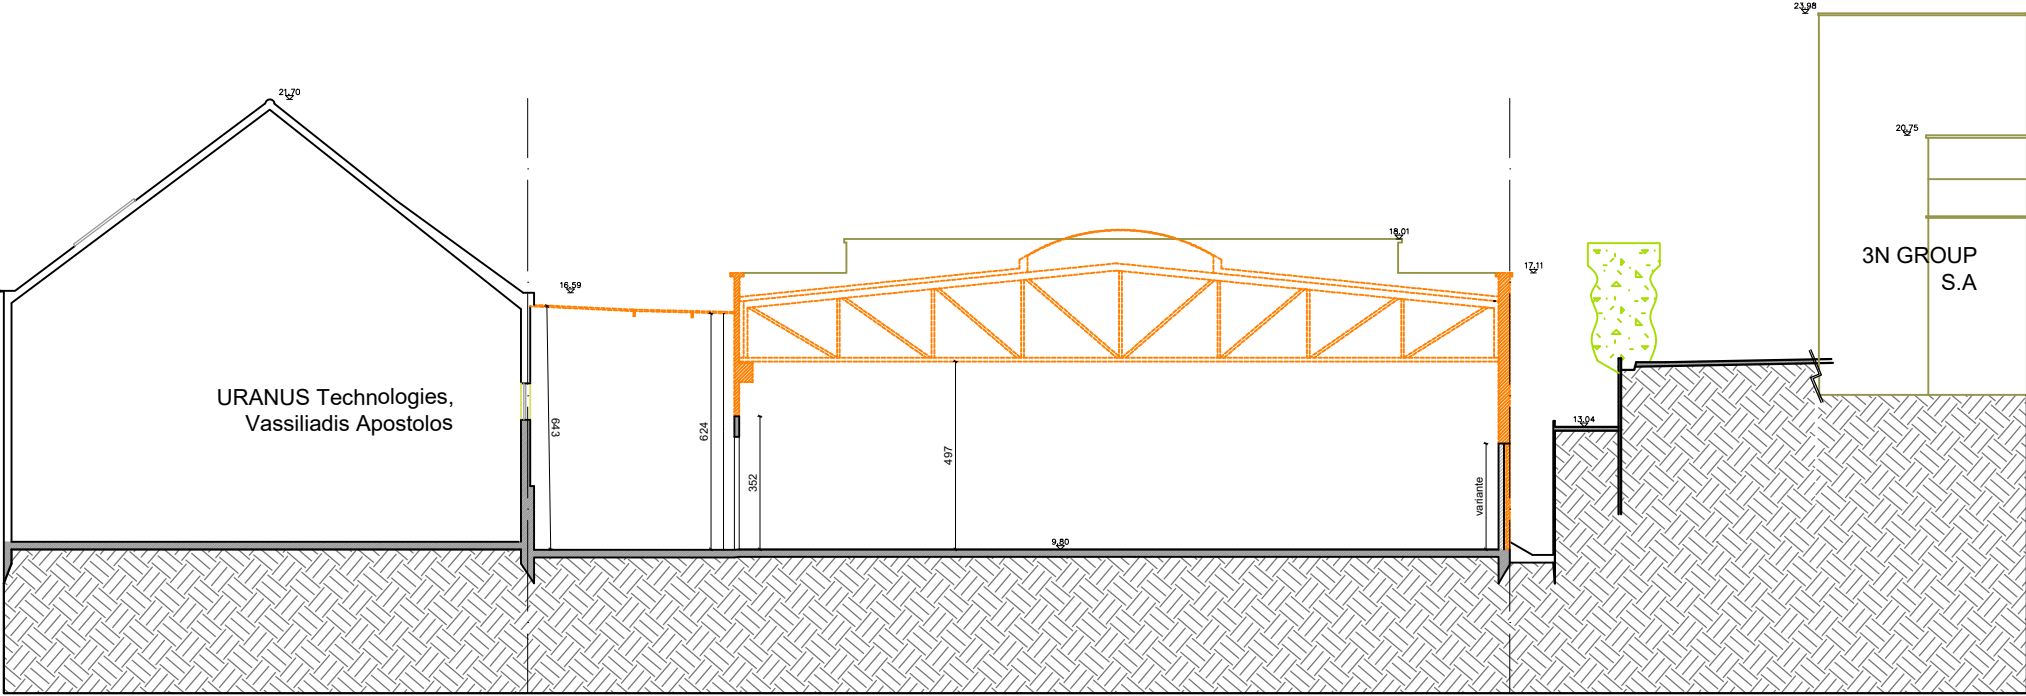


INDEX	DATE	MODIFICATION
A	.	.
.	.	.
.	.	.
.	.	.
.	.	.

Maitre d'Ouvrage	Projet
SITUATION EXISTANTE - Coupe B-B	


Dossier
25/333
Date
22-05-2026
Echelle
1/200

--

PU	
SE00	
Plan N°	Index
4.1/12	.

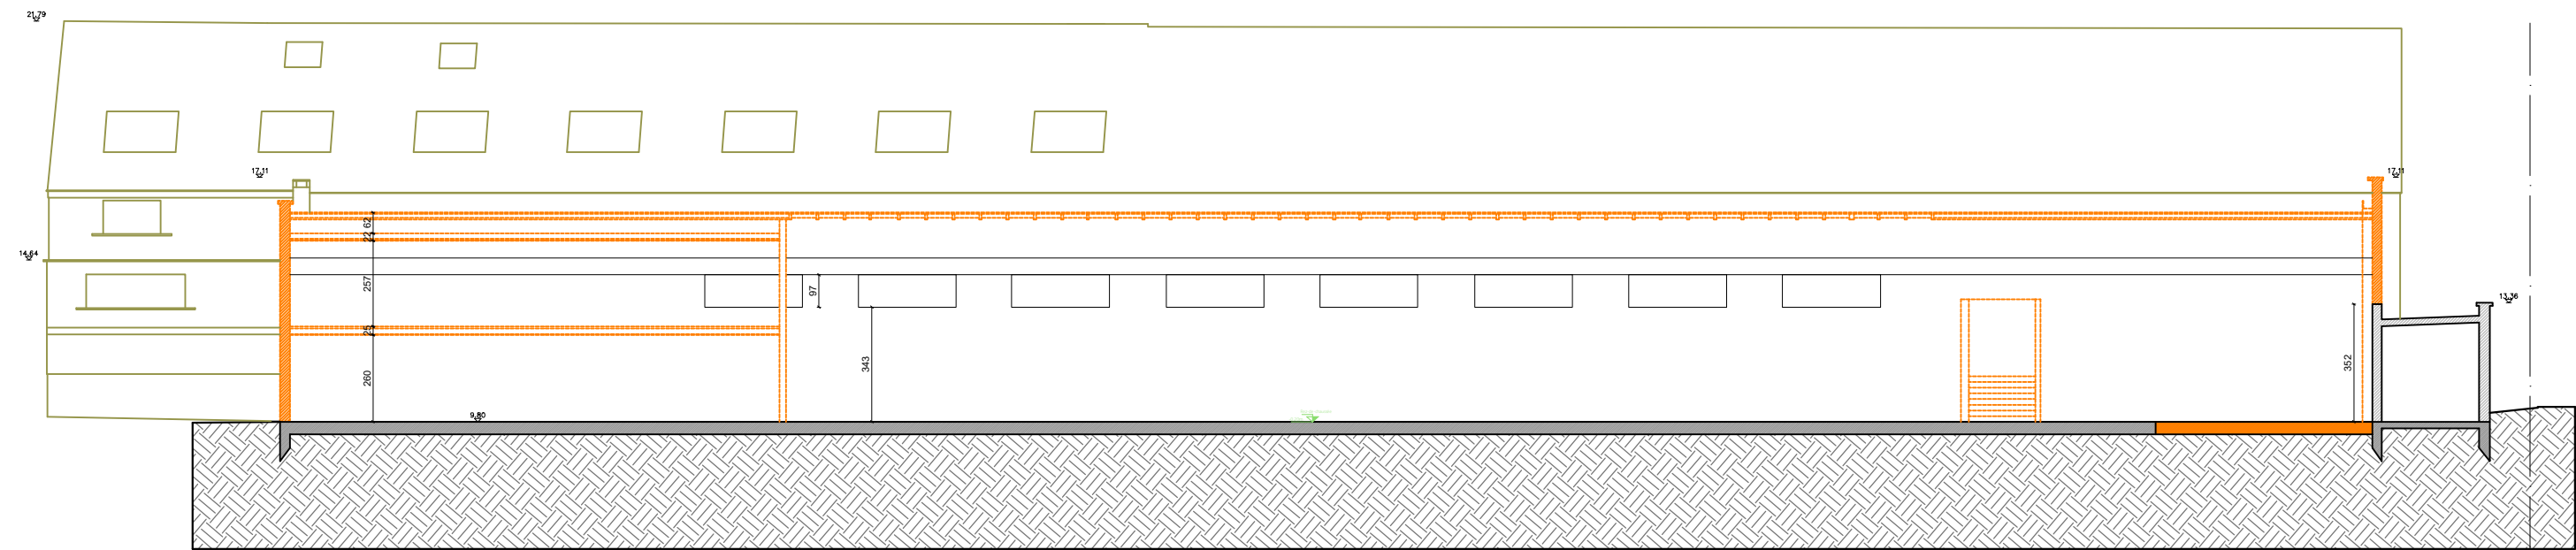

COUPE 1-1

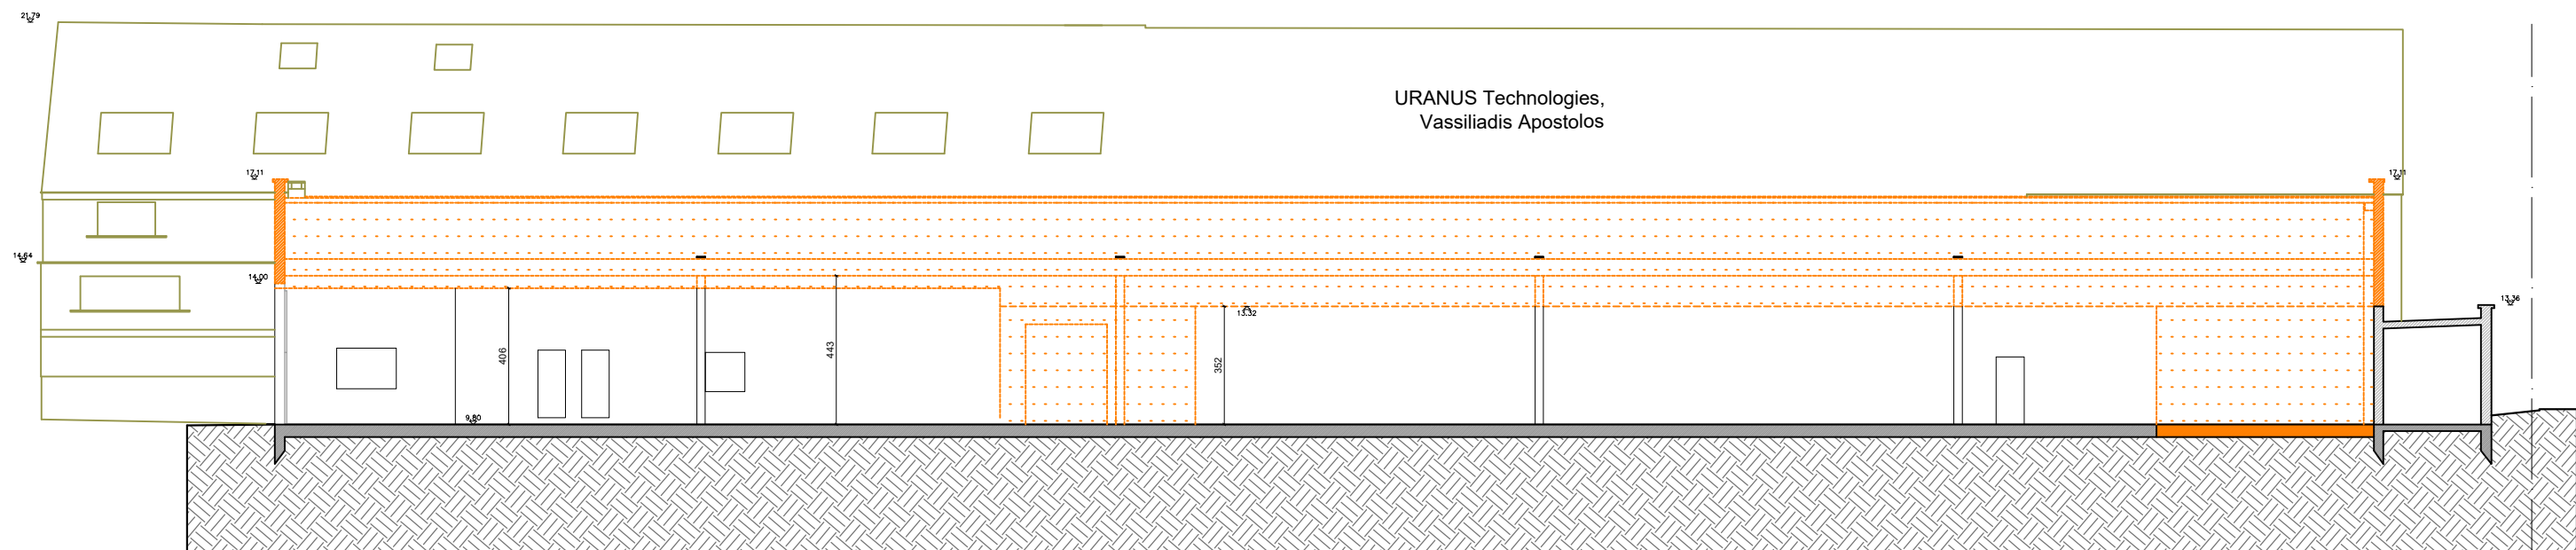

COUPE 2-2

INDEX	DATE	MODIFICATION
A	.	.
.	.	.
.	.	.
.	.	.
.	.	.

Maître d'Ouvrage	Projet
SITUATION EXISTANTE - Coupe 1-1 et Coupe 2-2	


Dossier
25/333
Date
22-05-2026
Echelle
1/200

--


PU	
SE01	
Plan N°	Index
4.2/12	.

LEGENDE FAÇADE :

- ① Brique rouge
- ② Porte de garage sectionnelle
- ③ Menuiserie extérieure pvc blanc, vitrage clair

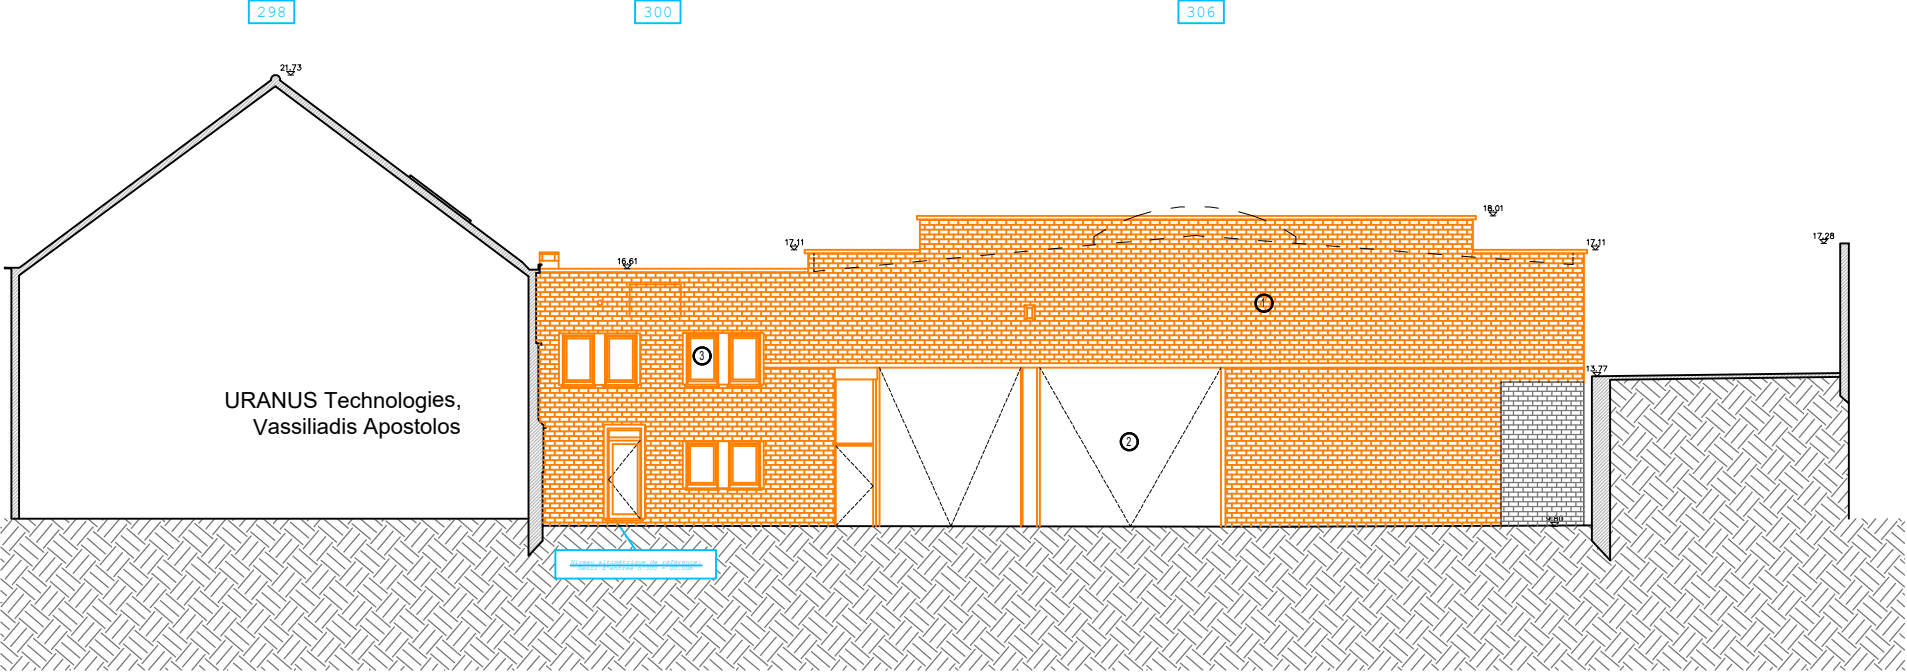

FAÇADE A-A

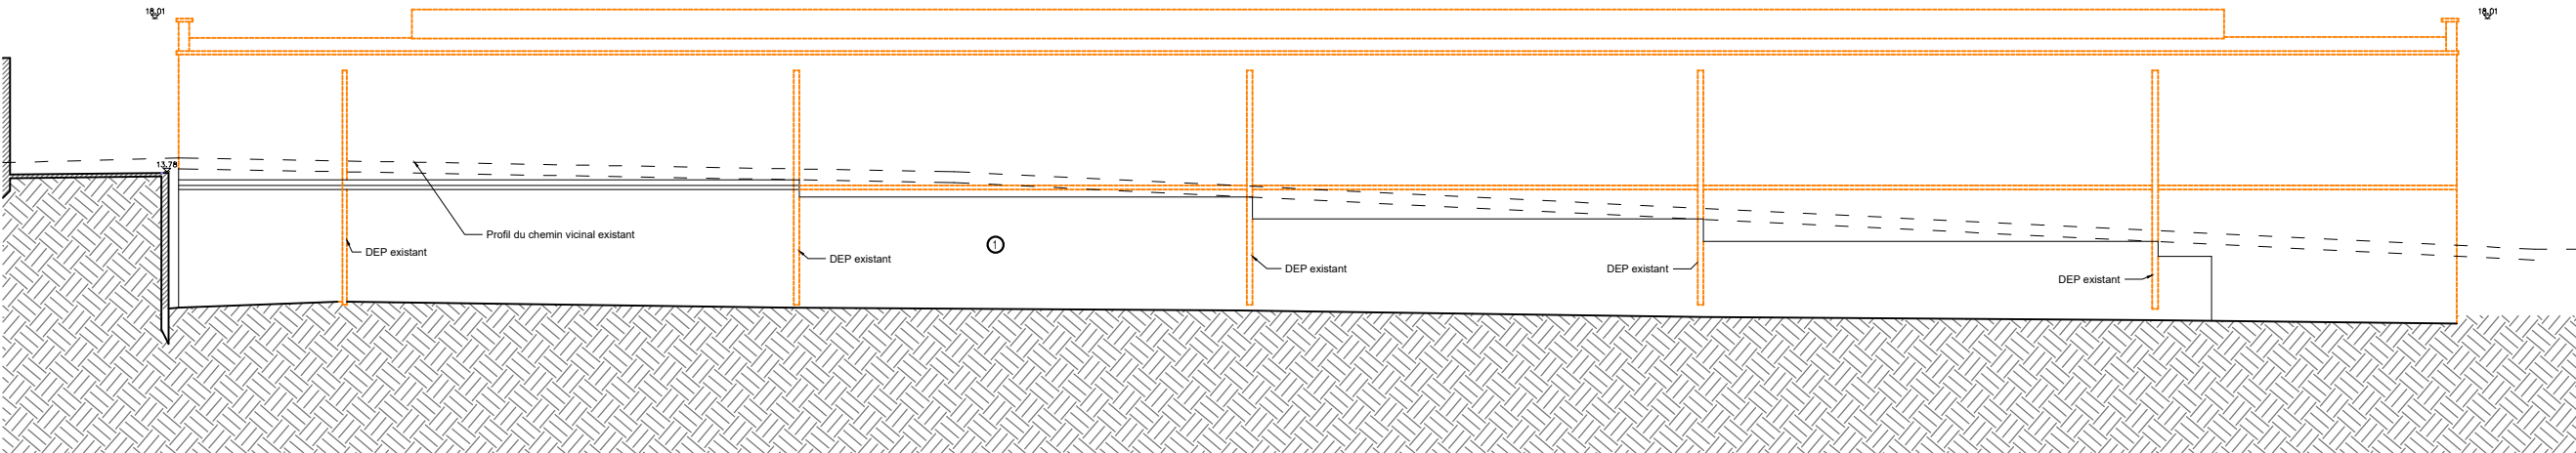


COUPE 3-3

INDEX	DATE	MODIFICATION
A	.	.
.	.	.
.	.	.
.	.	.
.	.	.

Maître d'Ouvrage	Projet
SITUATION EXISTANTE - Façade AA et 3-3	


Dossier 25/333		PU	
Date 22-05-2026		GE00	
Echelle 1/200		Plan N° 5/12	Index .

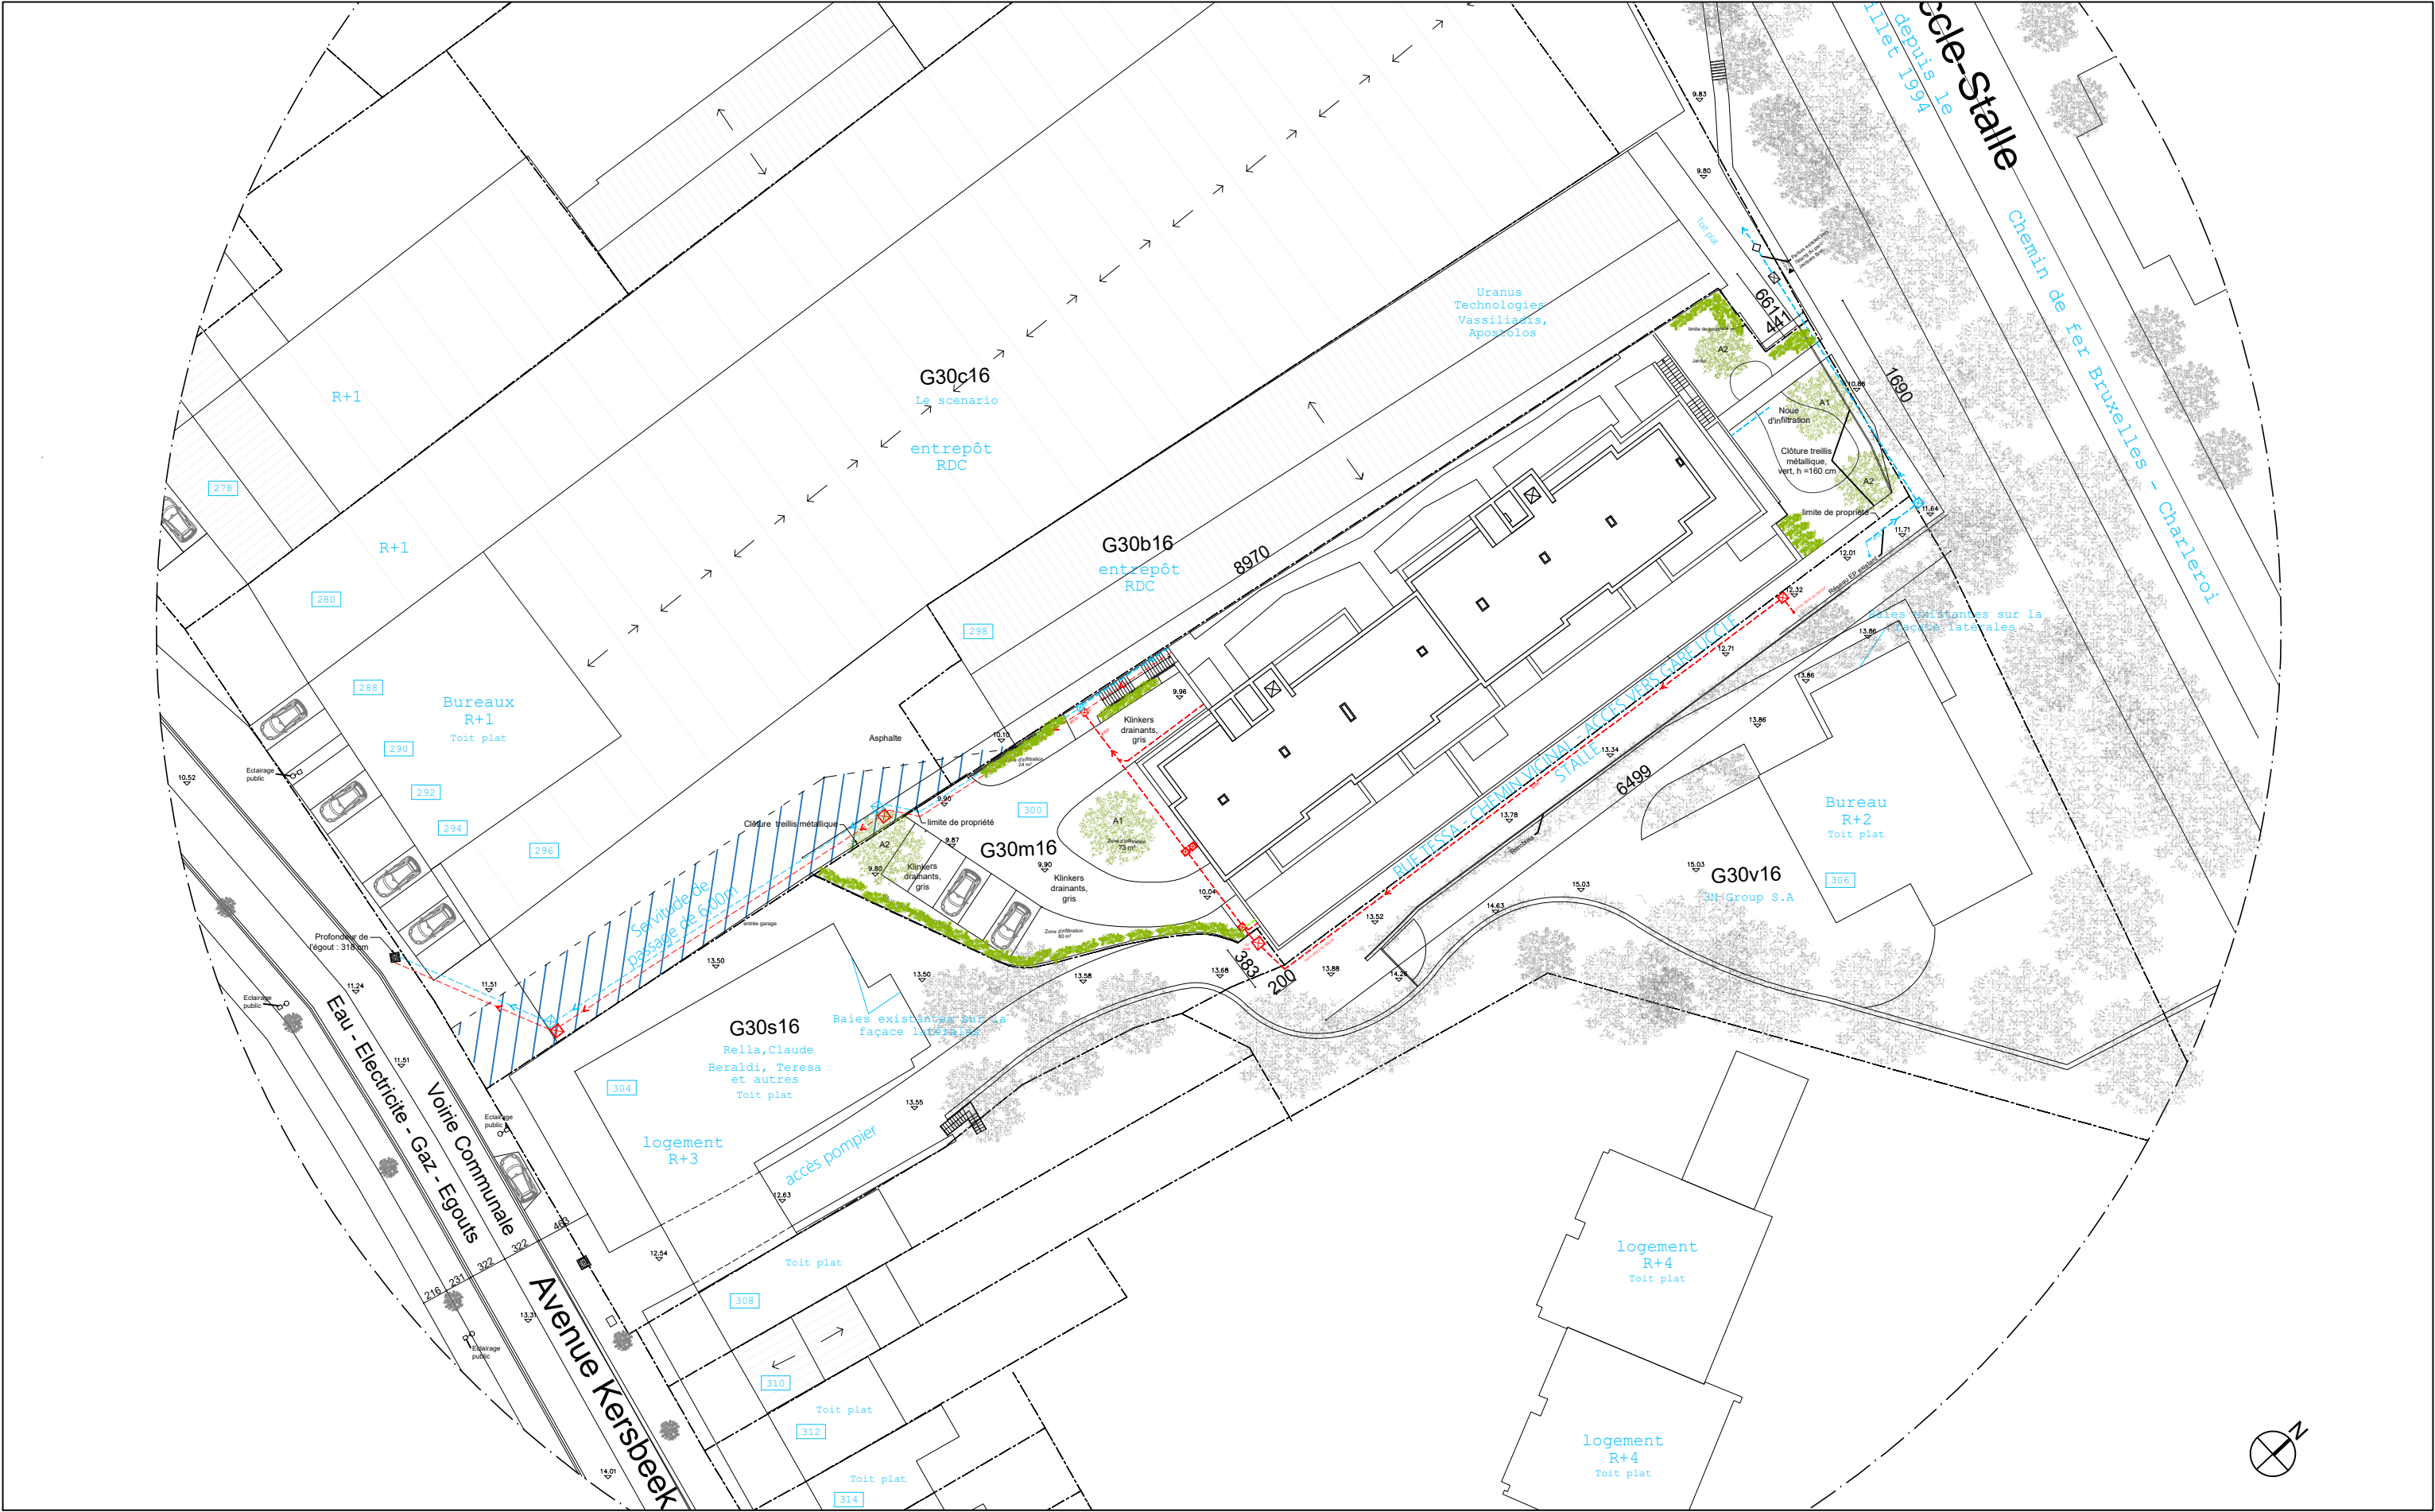

INDEX	DATE	MODIFICATION
A	.	.
.	.	.
.	.	.
.	.	.
.	.	.

Maître d'Ouvrage	Projet
SITUATION PROJETEE - Plan d'implantation	

Dossier 25/333	PU FP98	
Date 22-05-2026		
Echelle 1/500		
Plan N° 6/12		Index .

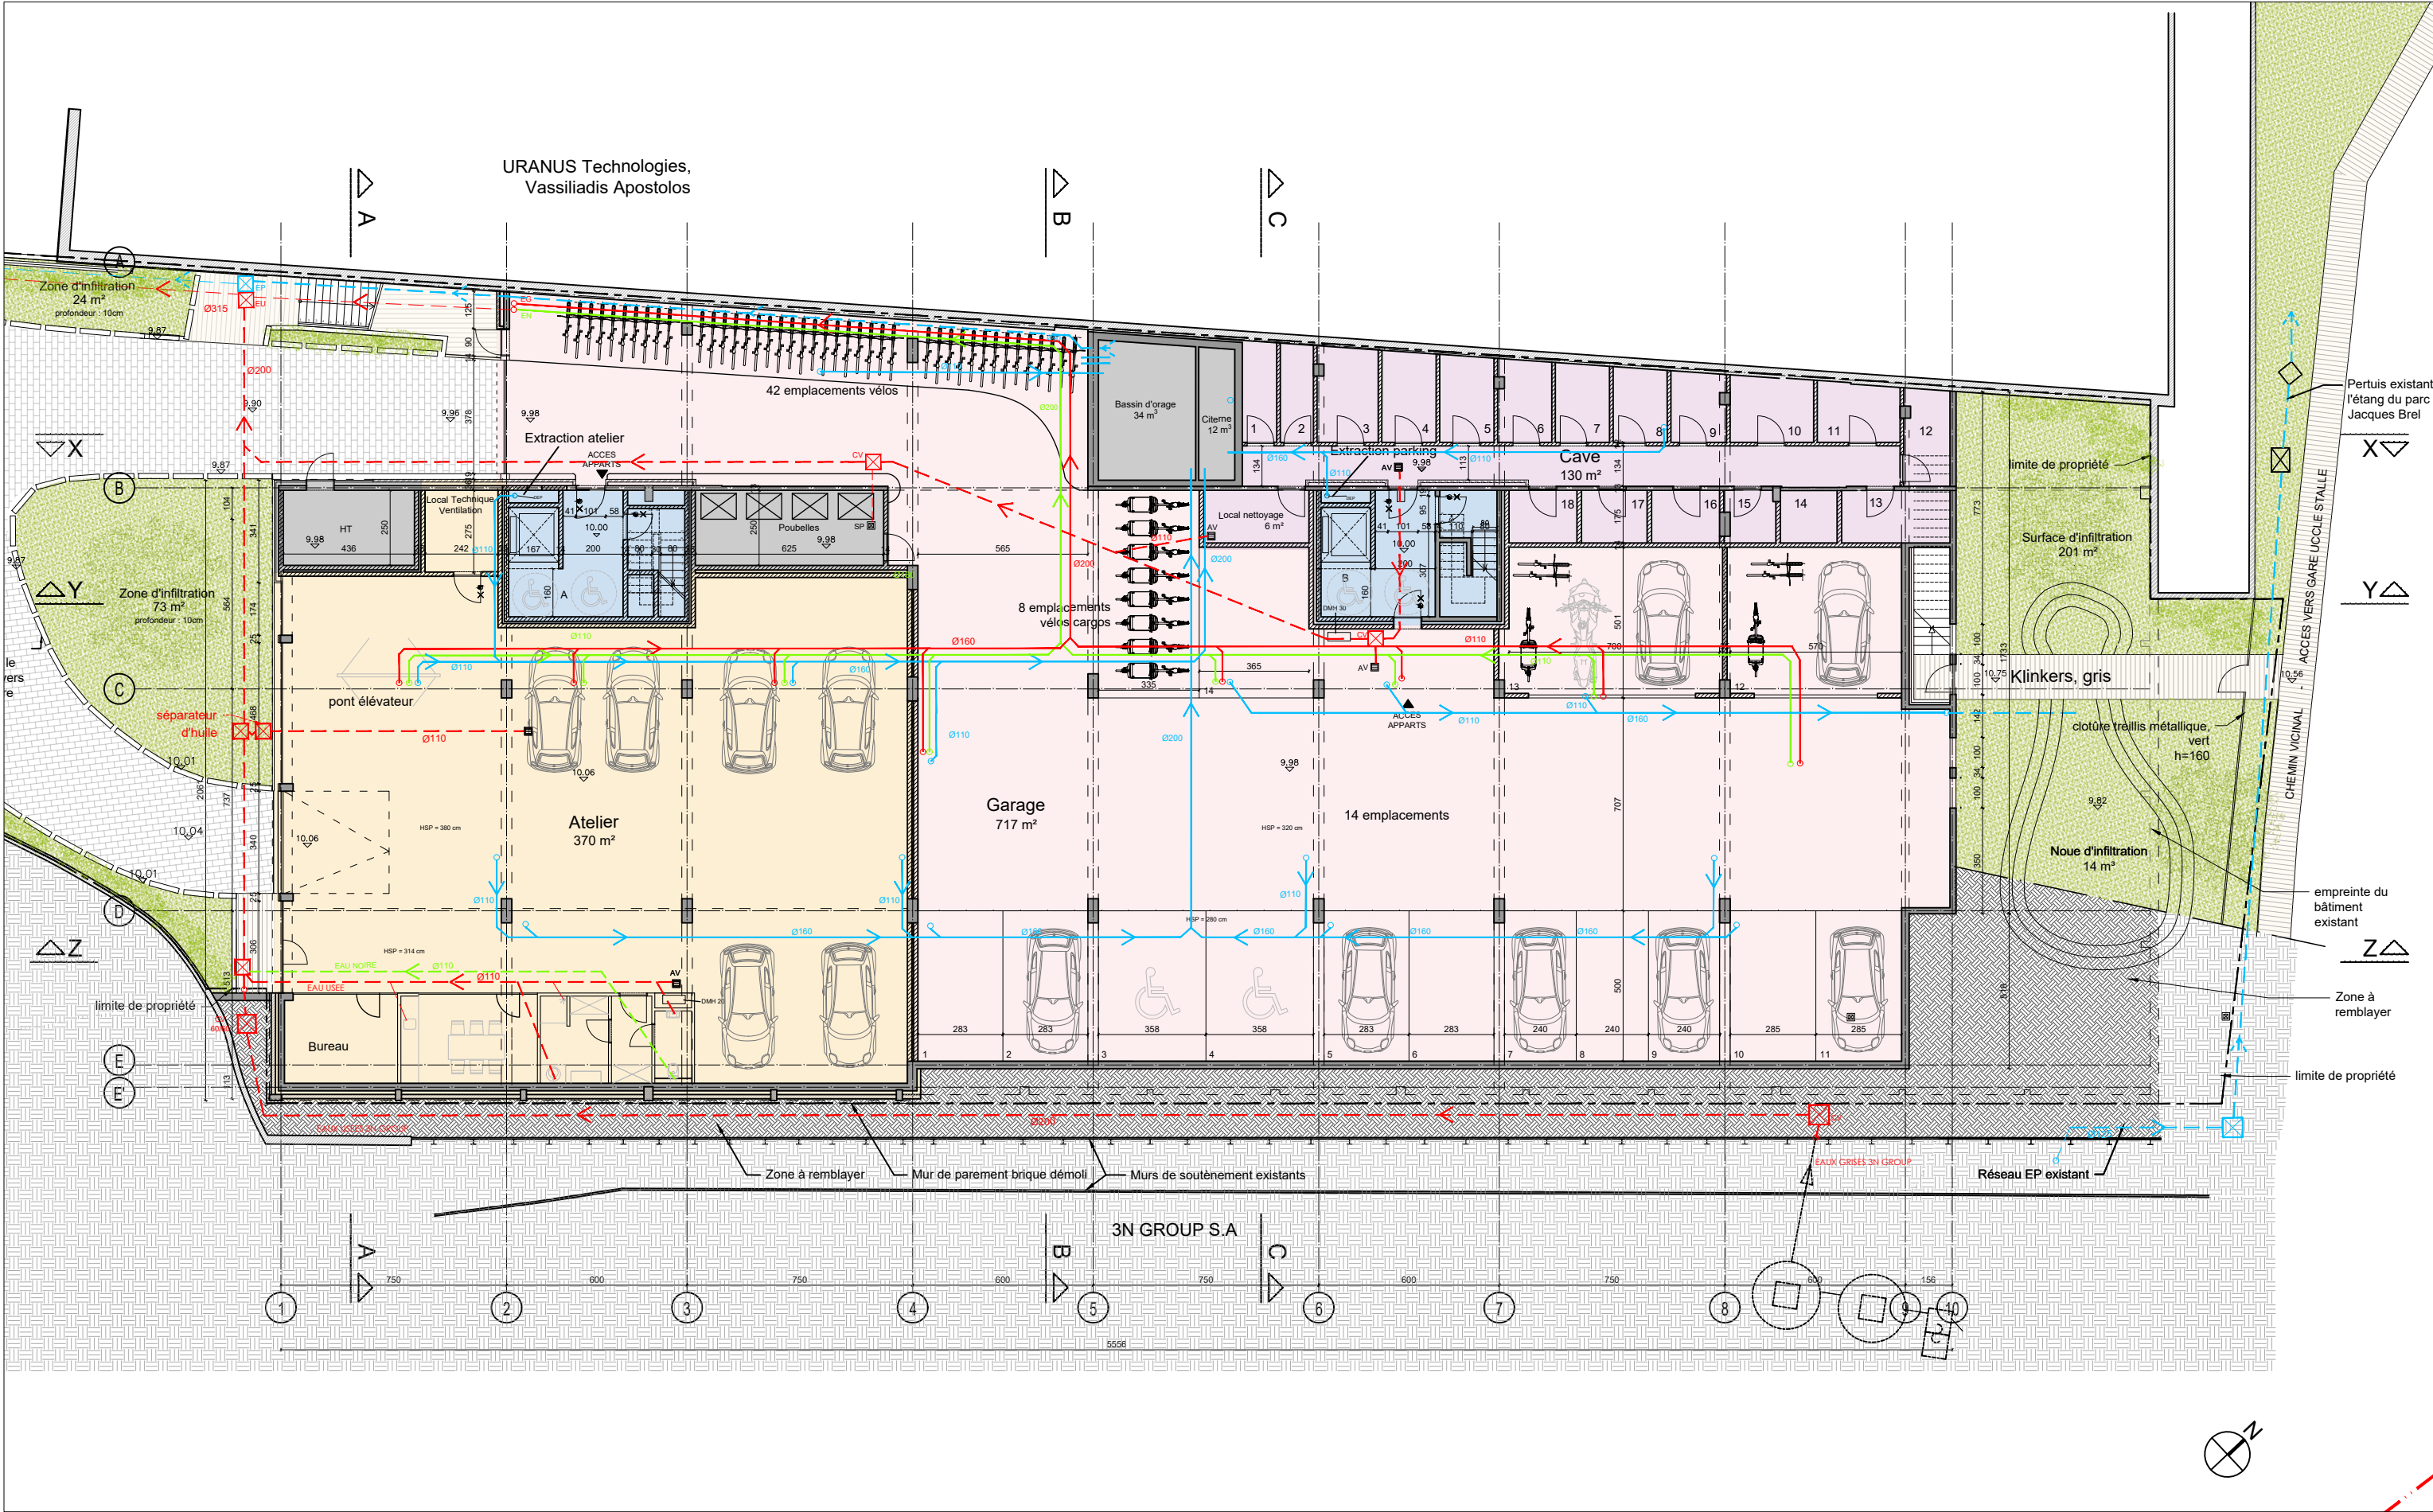

INDEX	DATE	MODIFICATION
A	.	.
.	.	.
.	.	.
.	.	.

Maitre d'Ouvrage	Projet
SITUATION PROJETEE - Plan Rez-De-Chaussée	


Dossier 25/333	PU	
Date 22-05-2026	FP99	
Echelle 1/200	Plan N° 7.1/12	Index .



INDEX	DATE	MODIFICATION
A	.	.
.	.	.
.	.	.
.	.	.

Maître d'Ouvrage	Projet
Niveau - Premier étage	

Dossier 25/333	PU FP00
Date 22-05-2026	
Echelle 1/100	
Plan N° 7.2/12	Index .

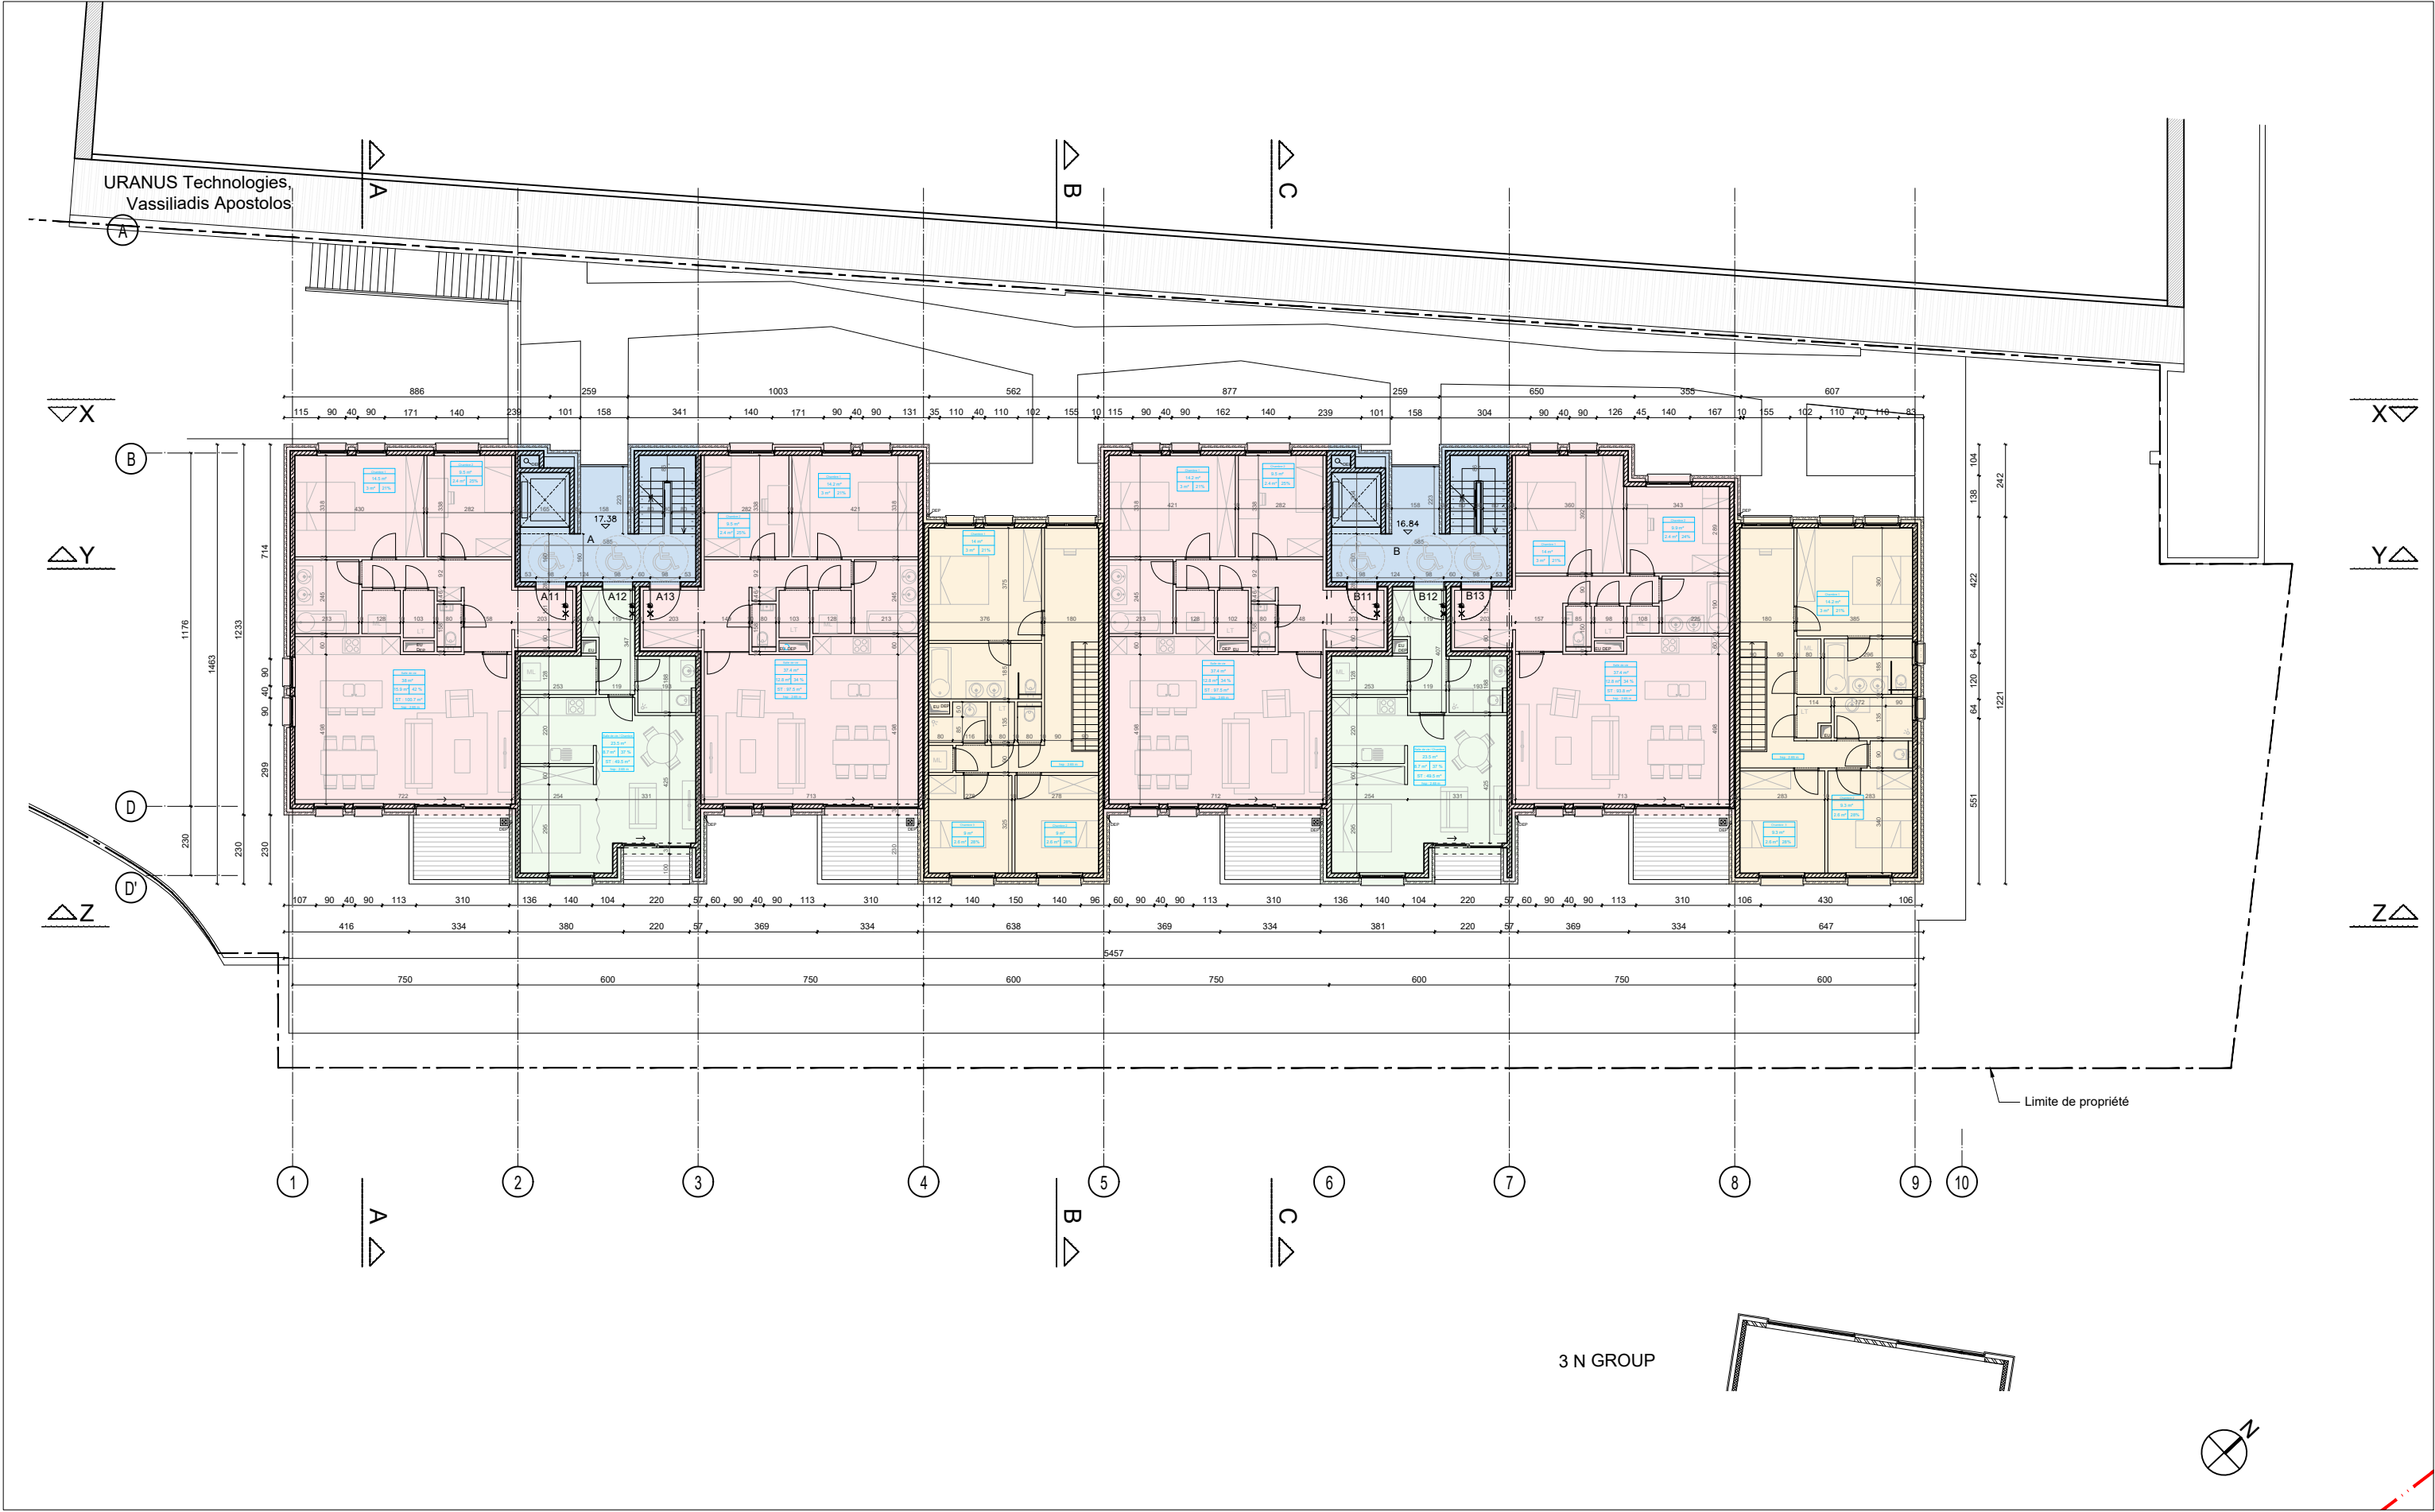


INDEX	DATE	MODIFICATION
A	.	.
.	.	.
.	.	.
.	.	.

Maître d'Ouvrage	Projet
Niveau - +2	

Dossier 25/333
Date 22-05-2026
Echelle 1/200

PU	
FP01	
Plan N°	Index
8.1/12	.

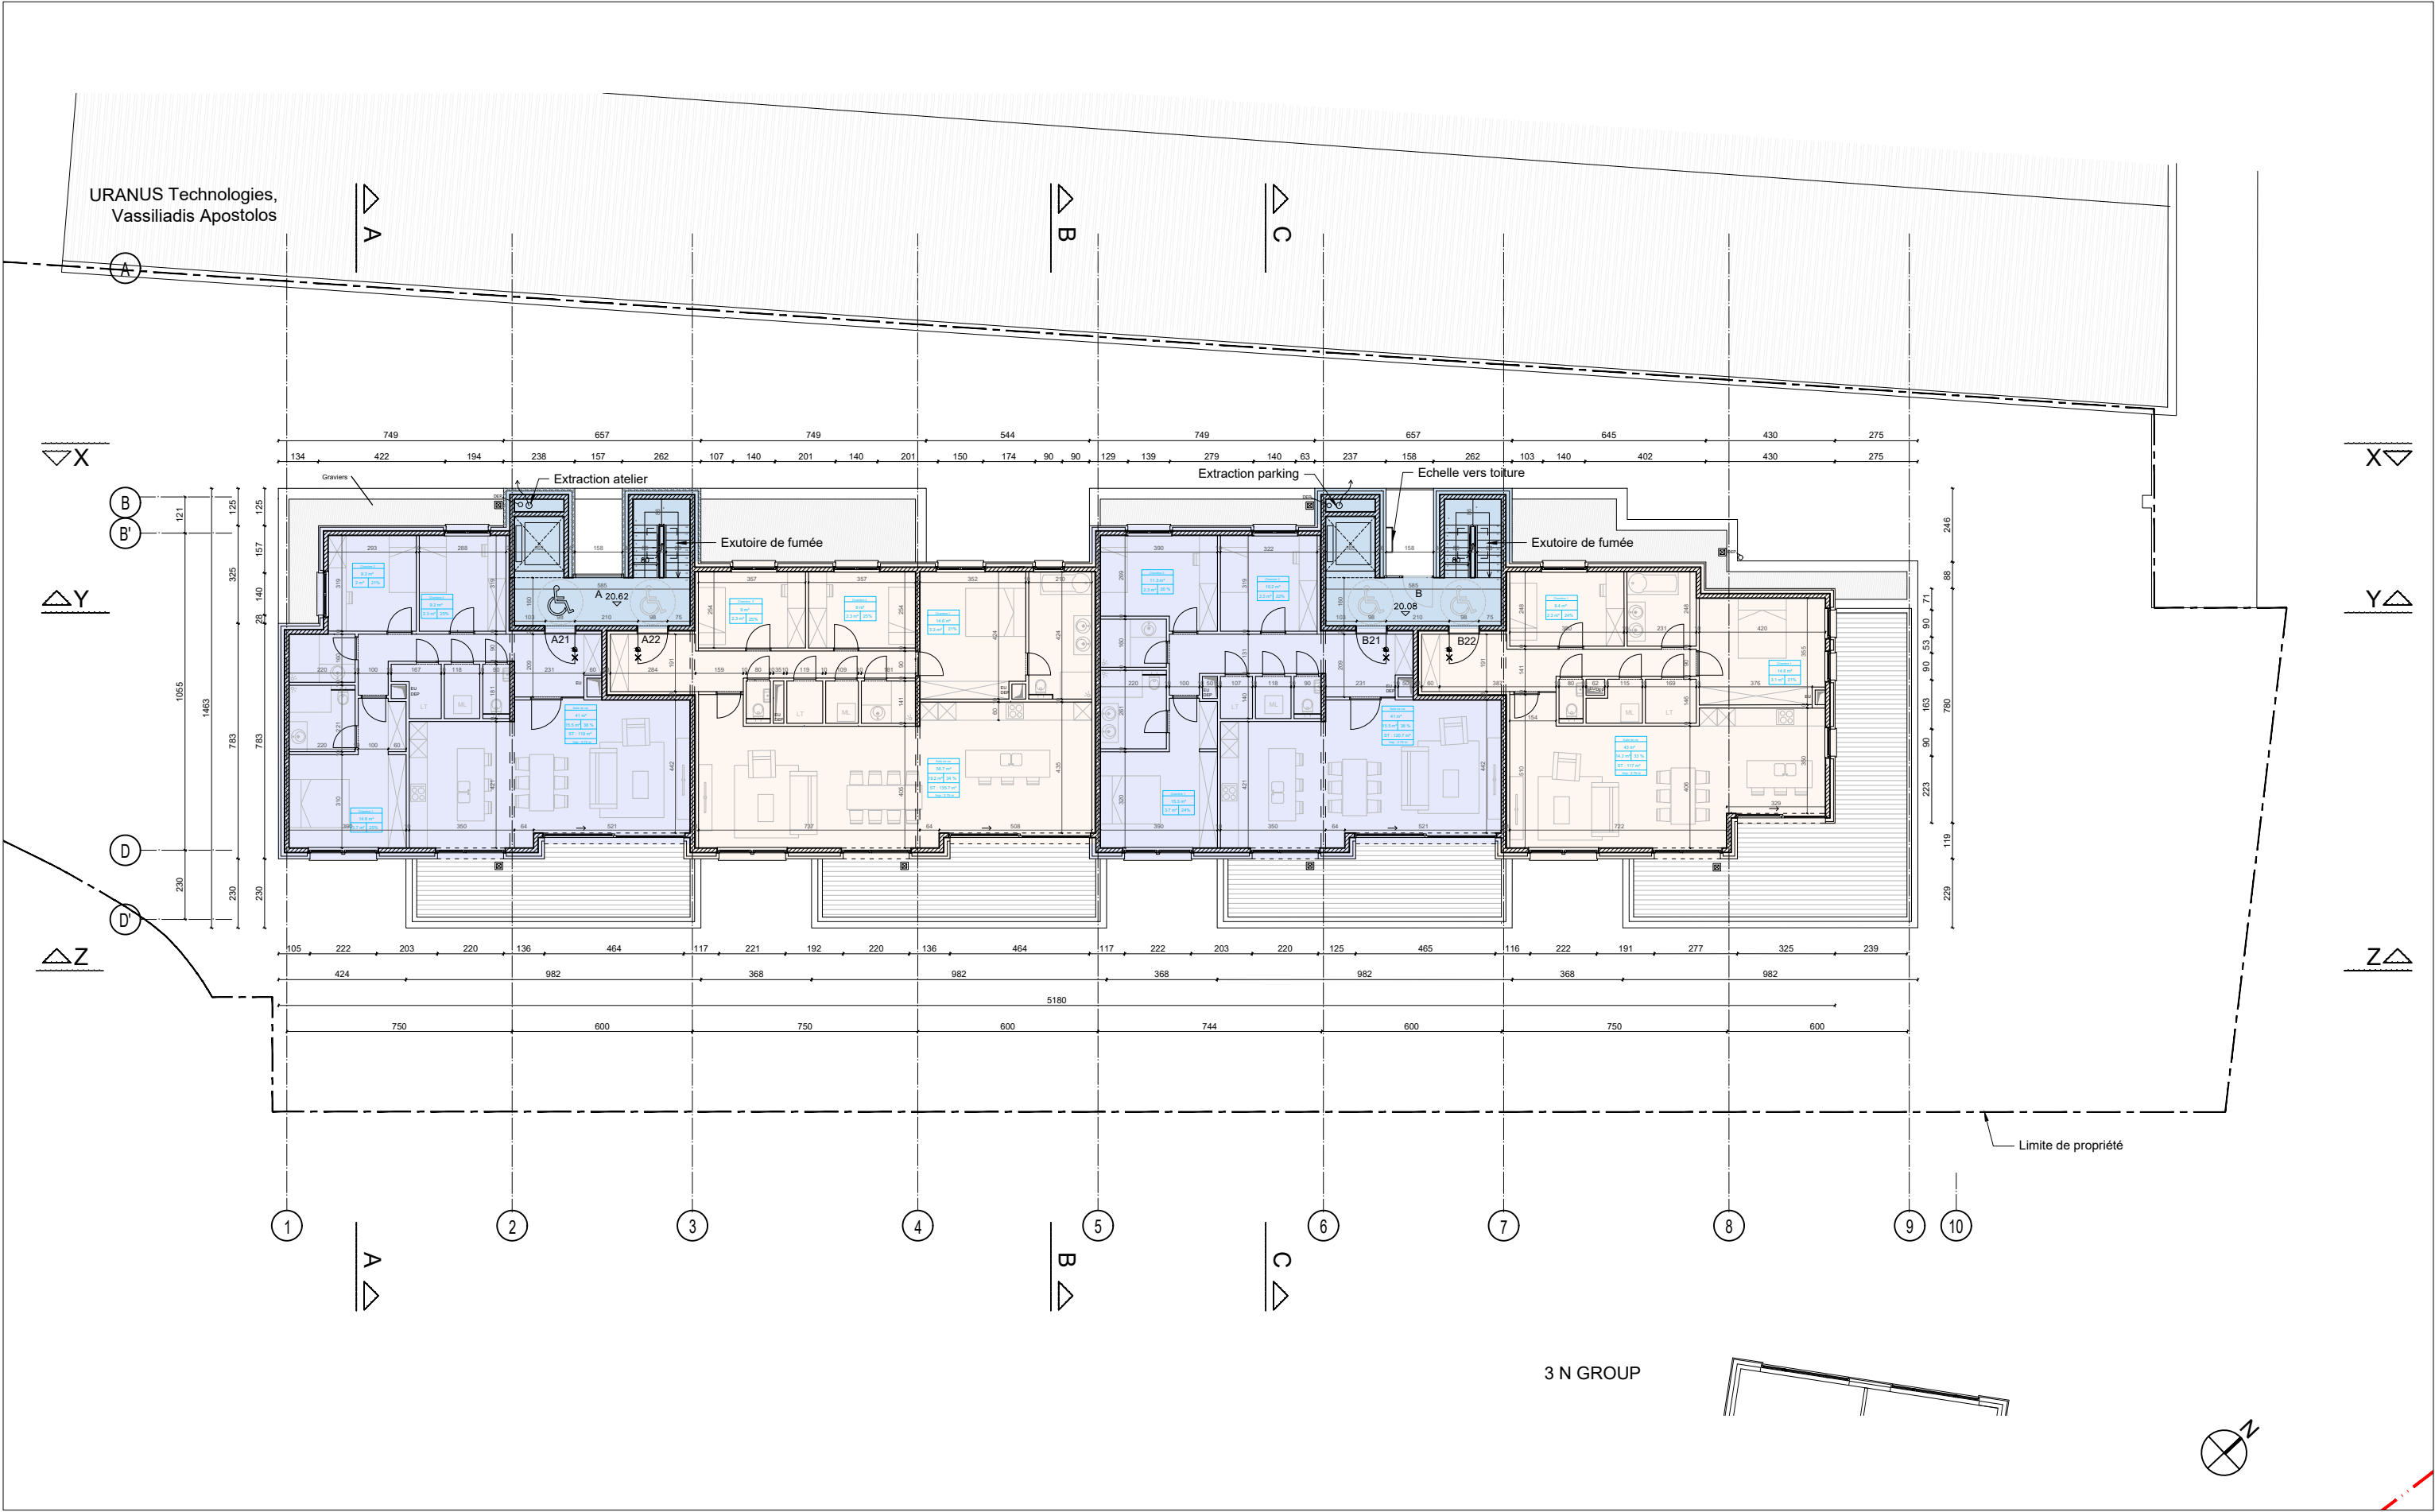


INDEX	DATE	MODIFICATION
A	.	.
.	.	.
.	.	.
.	.	.

Maître d'Ouvrage	Projet
Niveau - +3	

Dossier
25/333
Date
22-05-2026
Echelle
1/200

--

PU	
FP02	
Plan N°	Index
8.2/12	.

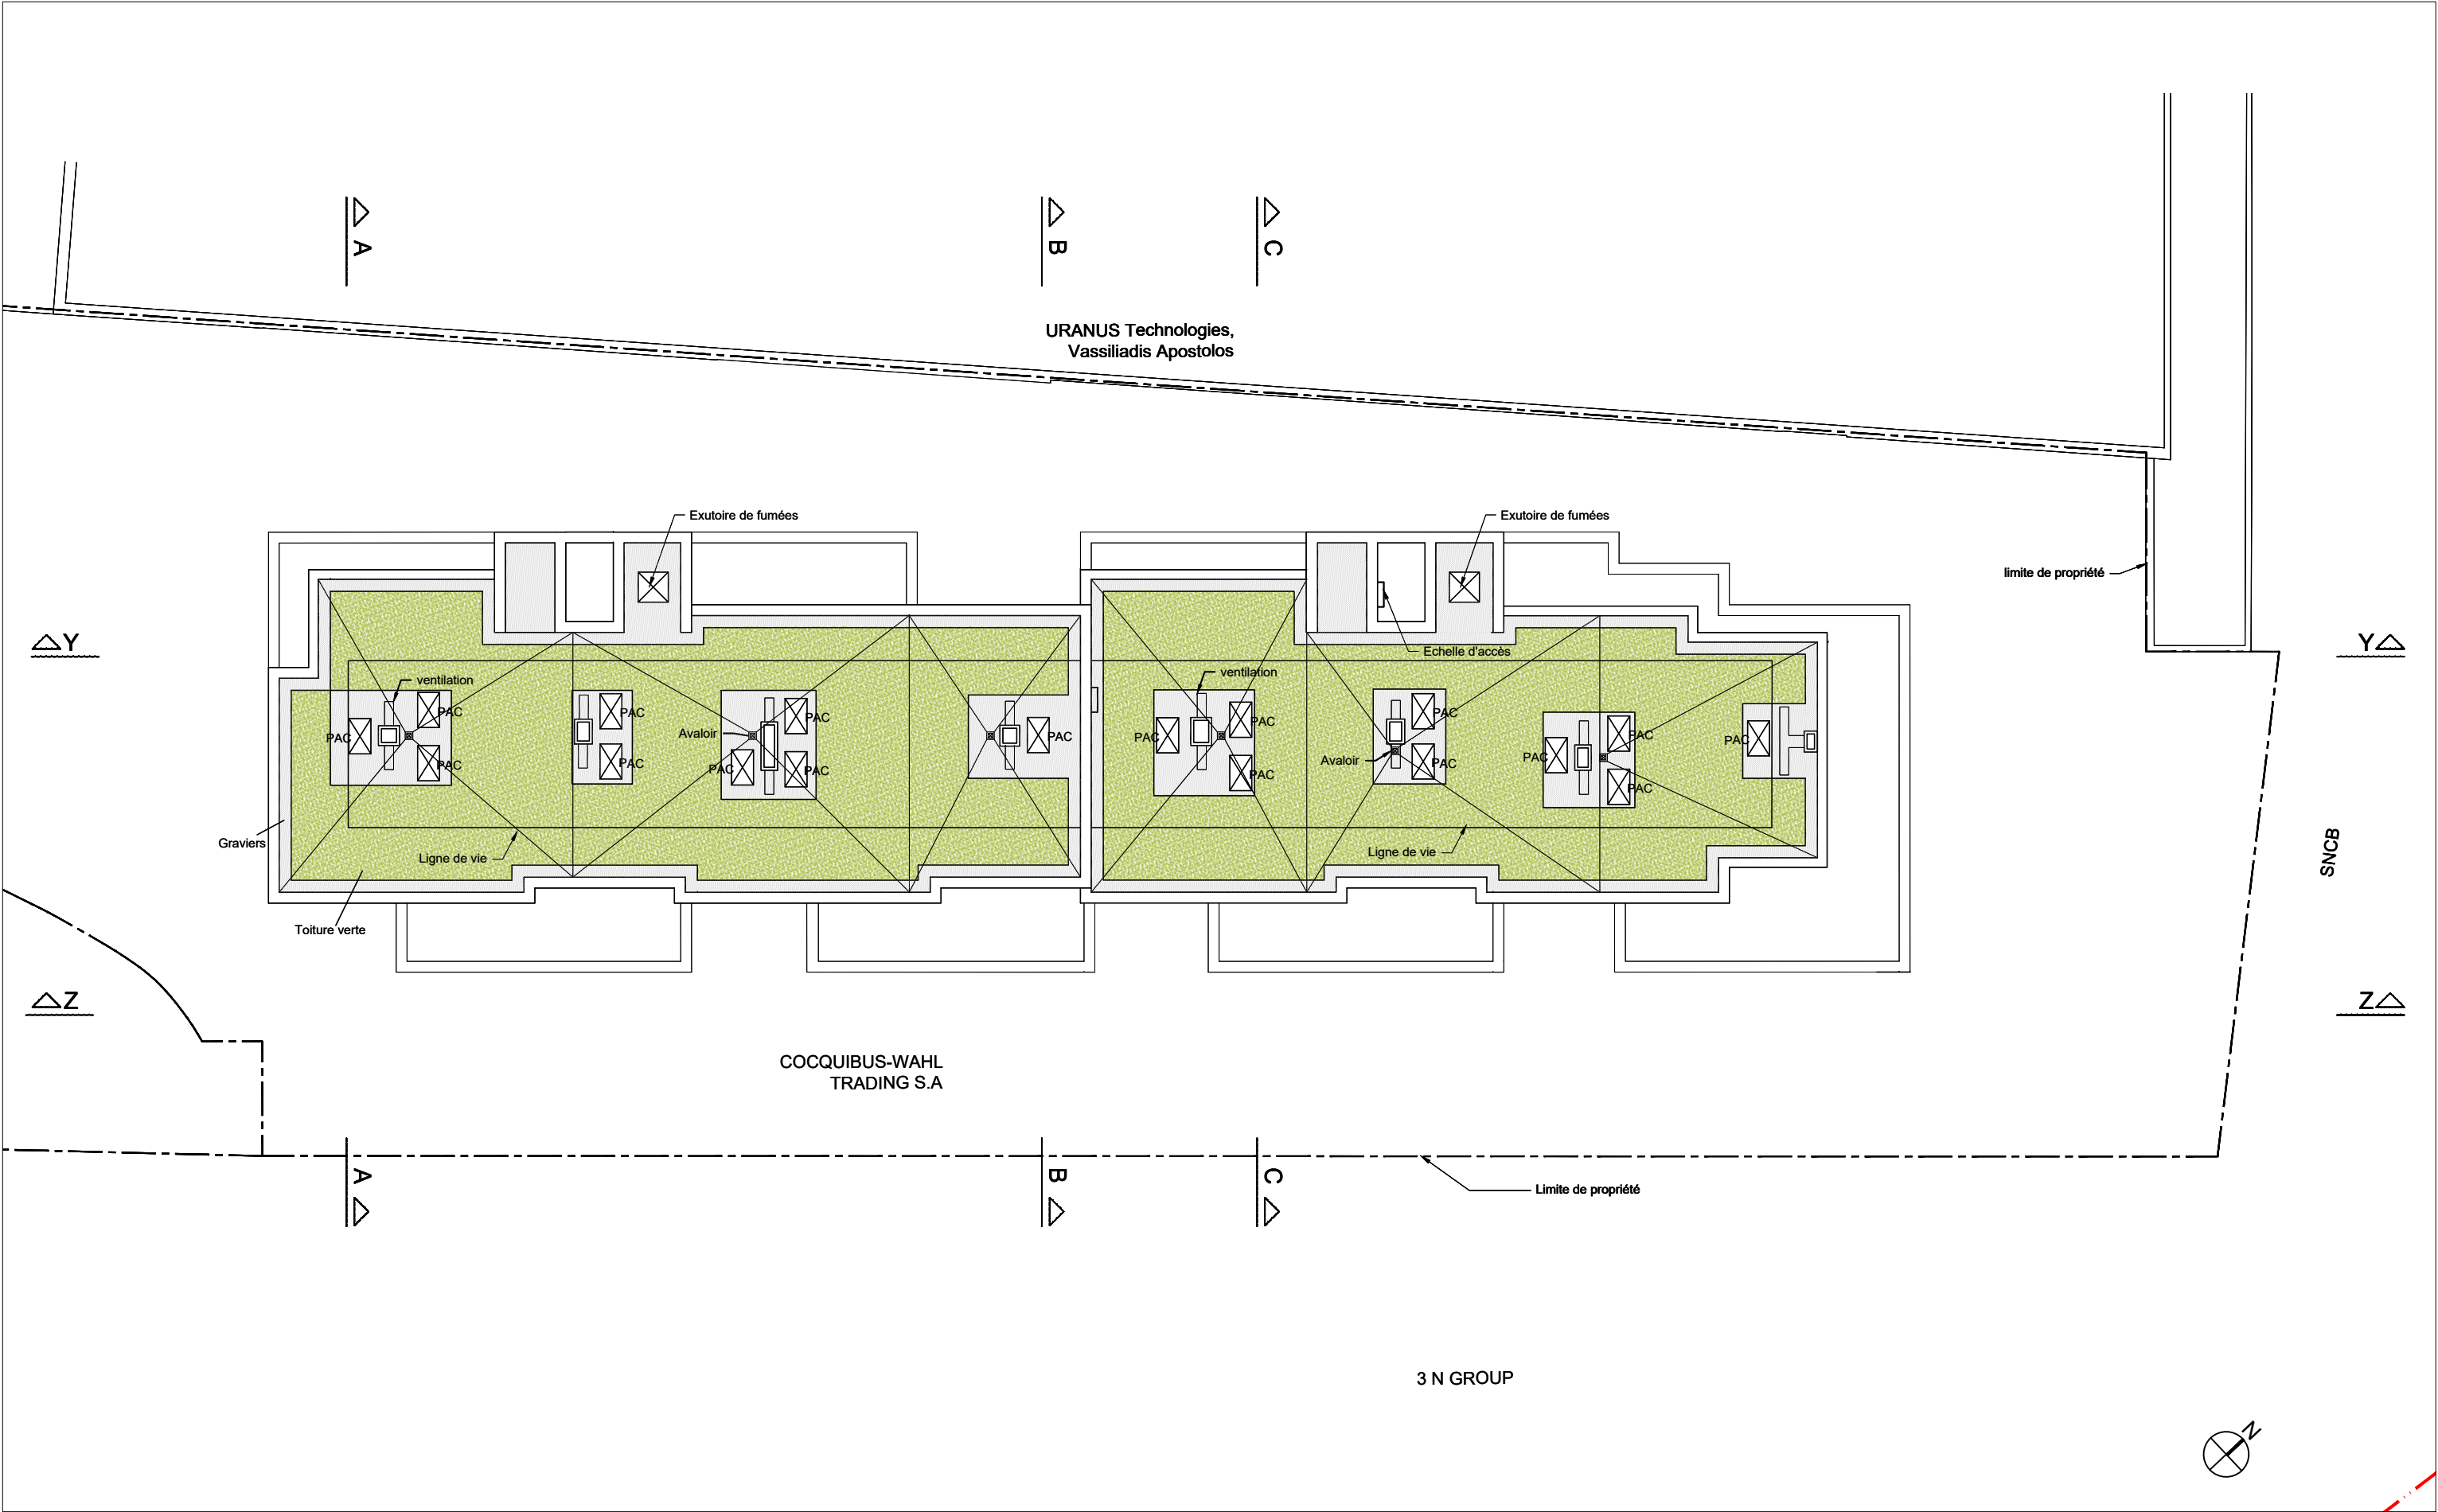


INDEX	DATE	MODIFICATION
A	.	.
.	.	.
.	.	.
.	.	.
.	.	.

Maître d'Ouvrage	Projet
Plan de toiture	


Dossier
25/333
Date
22-05-2026
Echelle
1/200

--

PU	
FP03	
Plan N°	Index
9/12	.

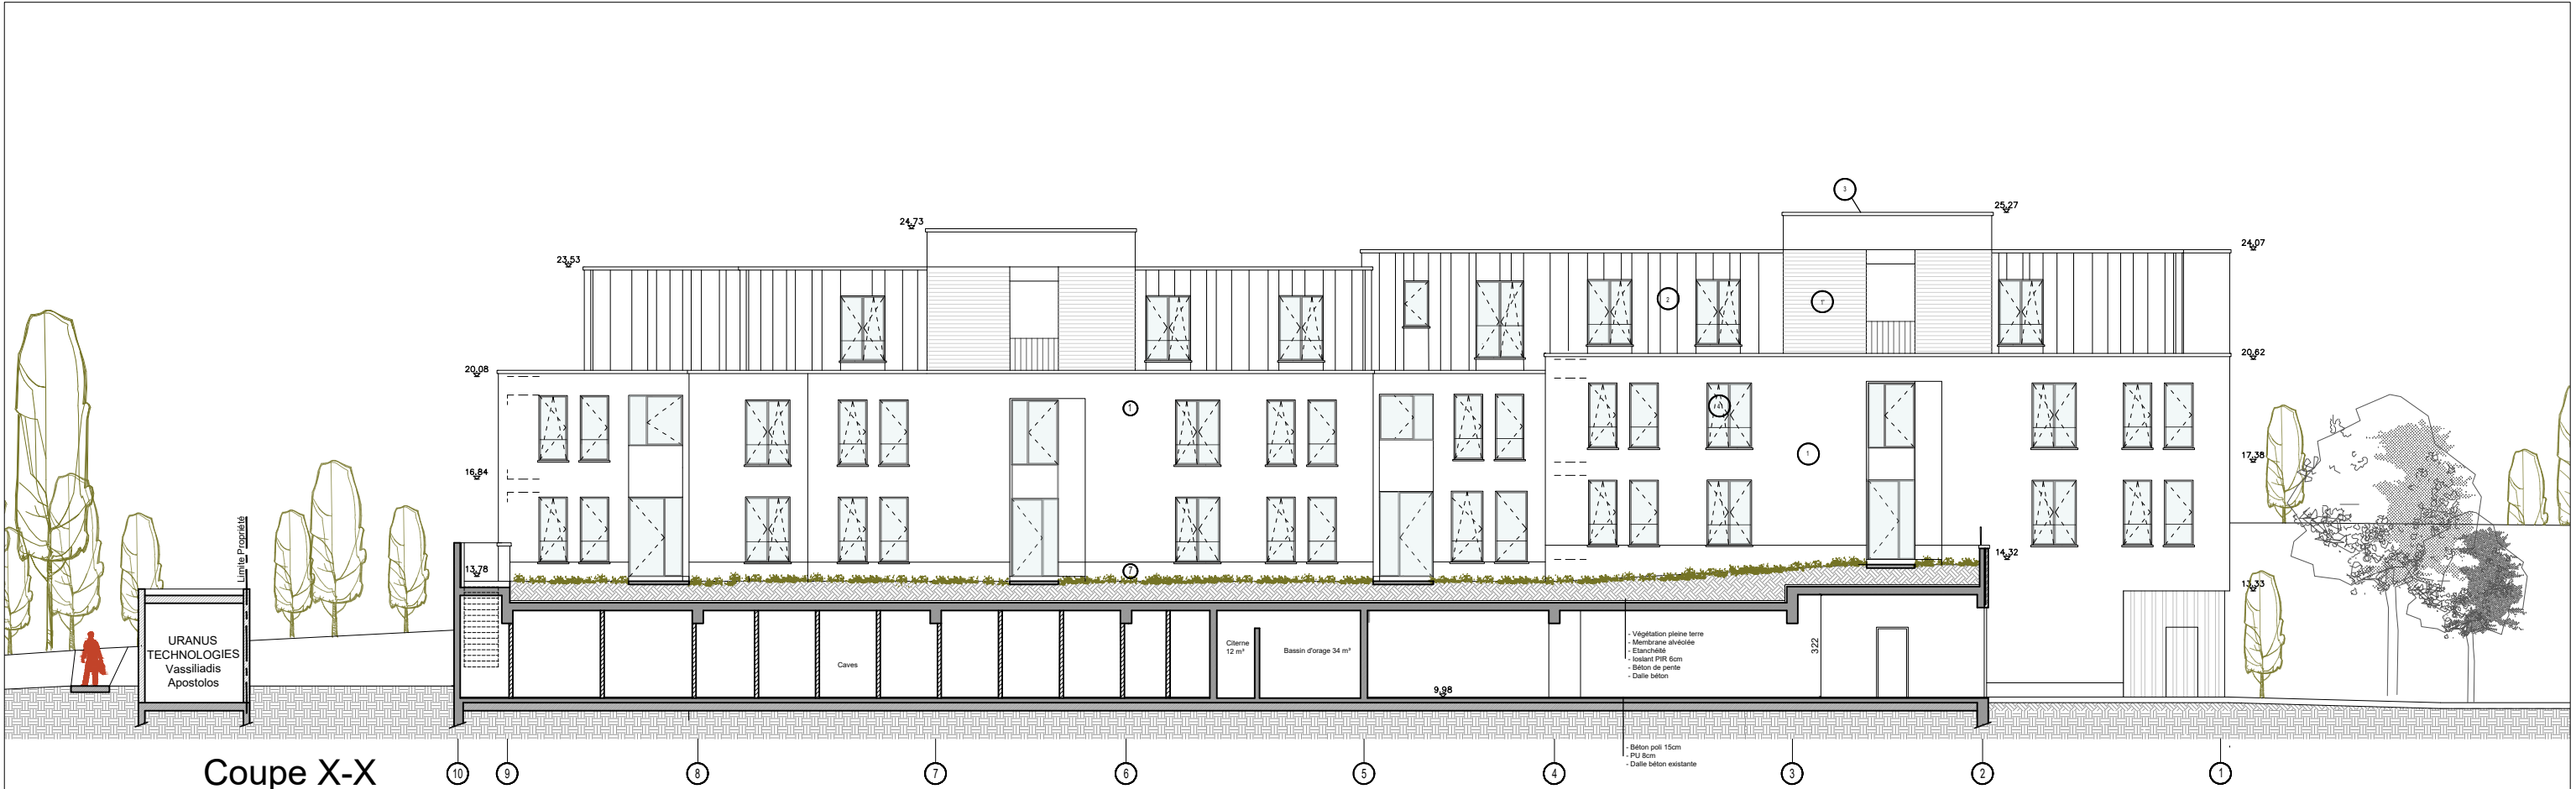


ord

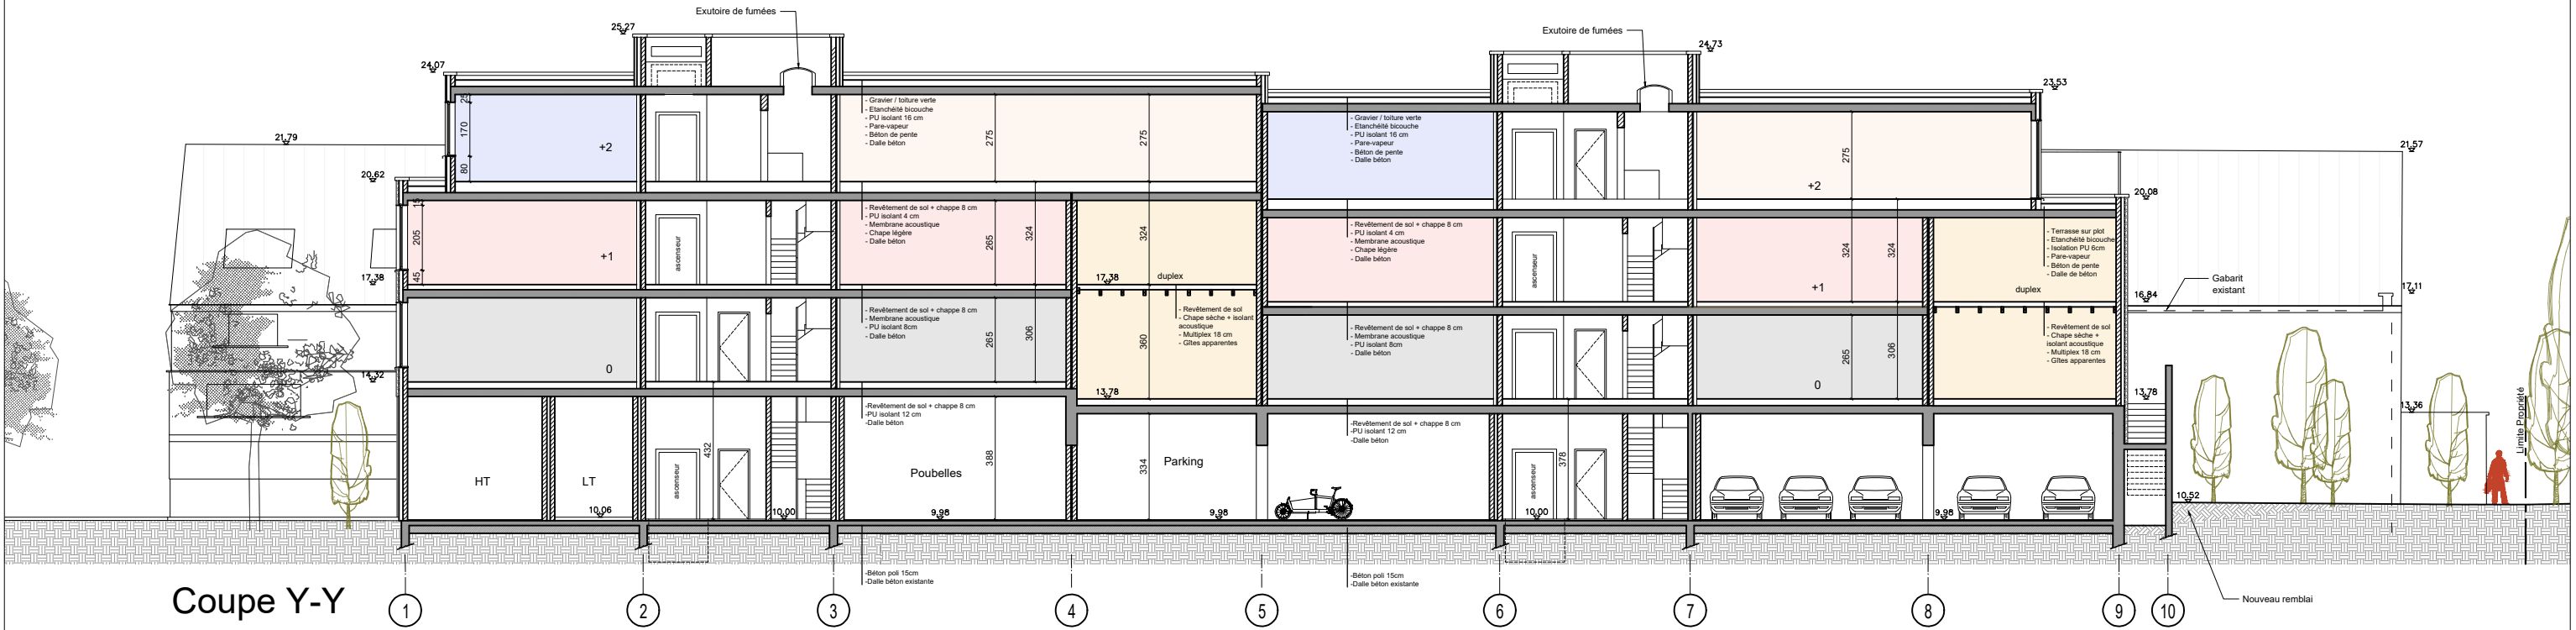


INDEX	DATE	MODIFICATION
A	.	.
.	.	.
.	.	.
.	.	.
.	.	.

Maitre d'Ouvrage	Projet
SITUATION PROJETEE - Coupes X-X et Y-Y	


Dossier	25/333
Date	22-05-2026
Echelle	1/200
SE01	
Plan N°	Index
10.1/12	.

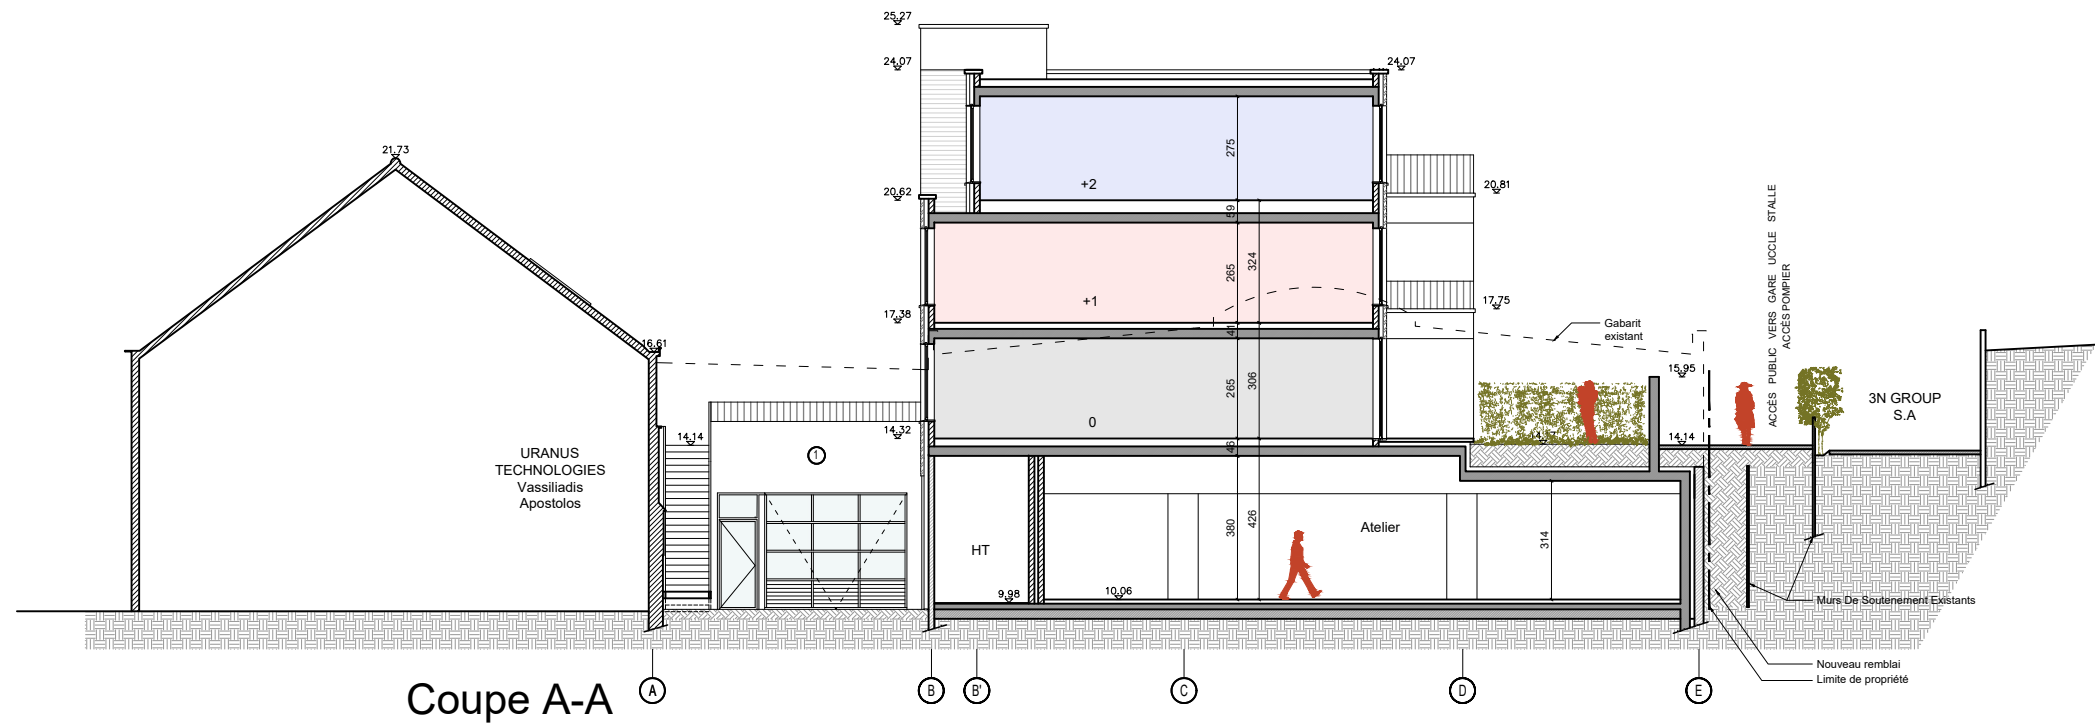

Coupe A-A

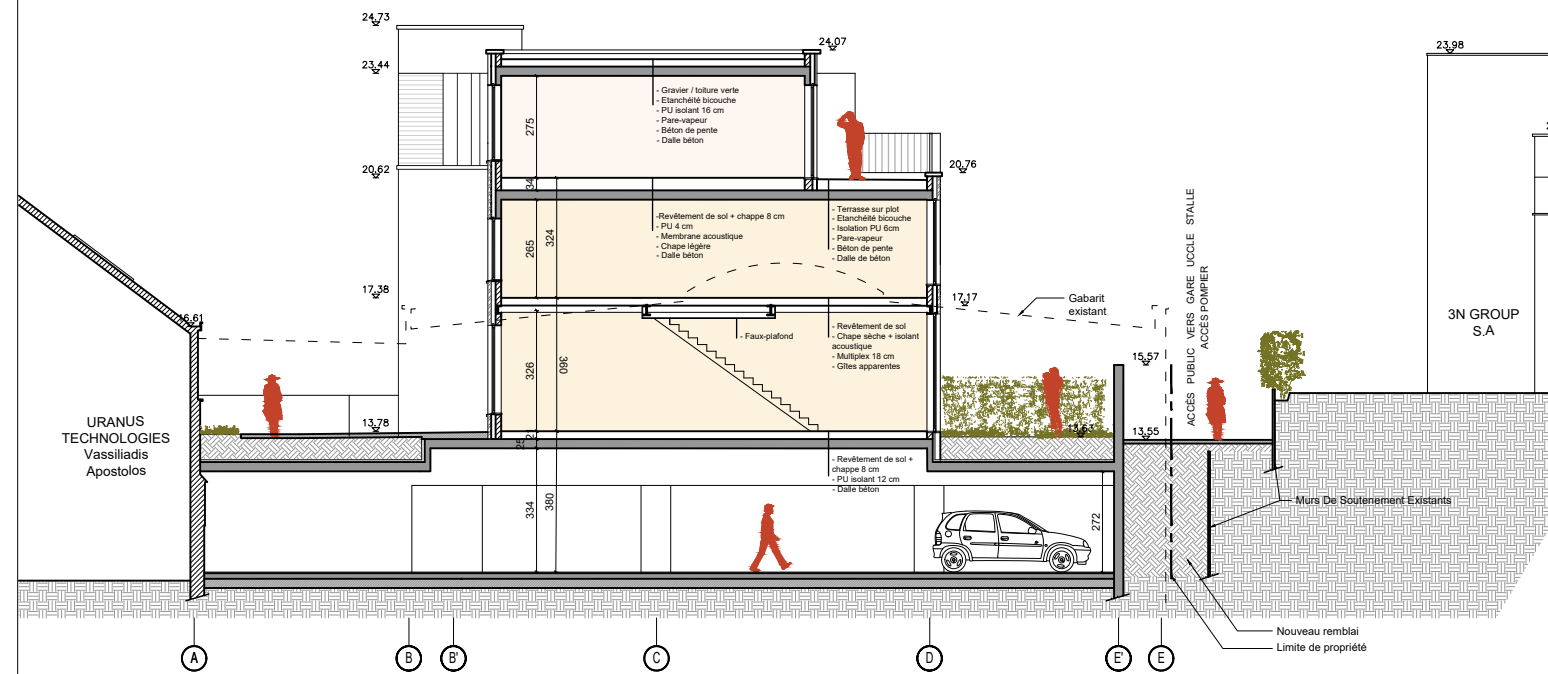

Coupe B-B

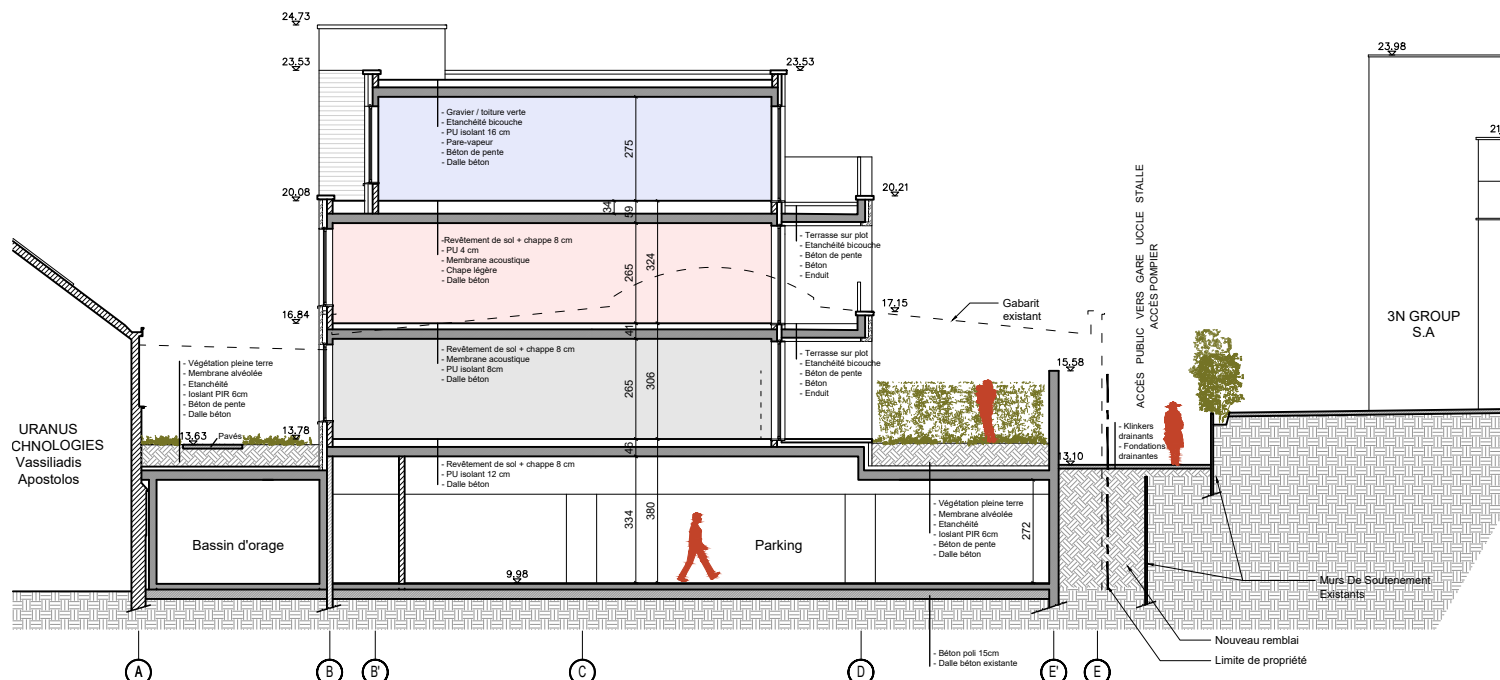


Coupe C-C


INDEX	DATE	MODIFICATION
A	.	.
.	.	.
.	.	.
.	.	.
.	.	.

Maître d'Ouvrage	Projet
SITUATION PROJETEE - Coupes AA et BB et CC	

Dossier	25/333
Date	22-05-2026
Echelle	1/200
SE00	
Plan N°	Index
11/12	.

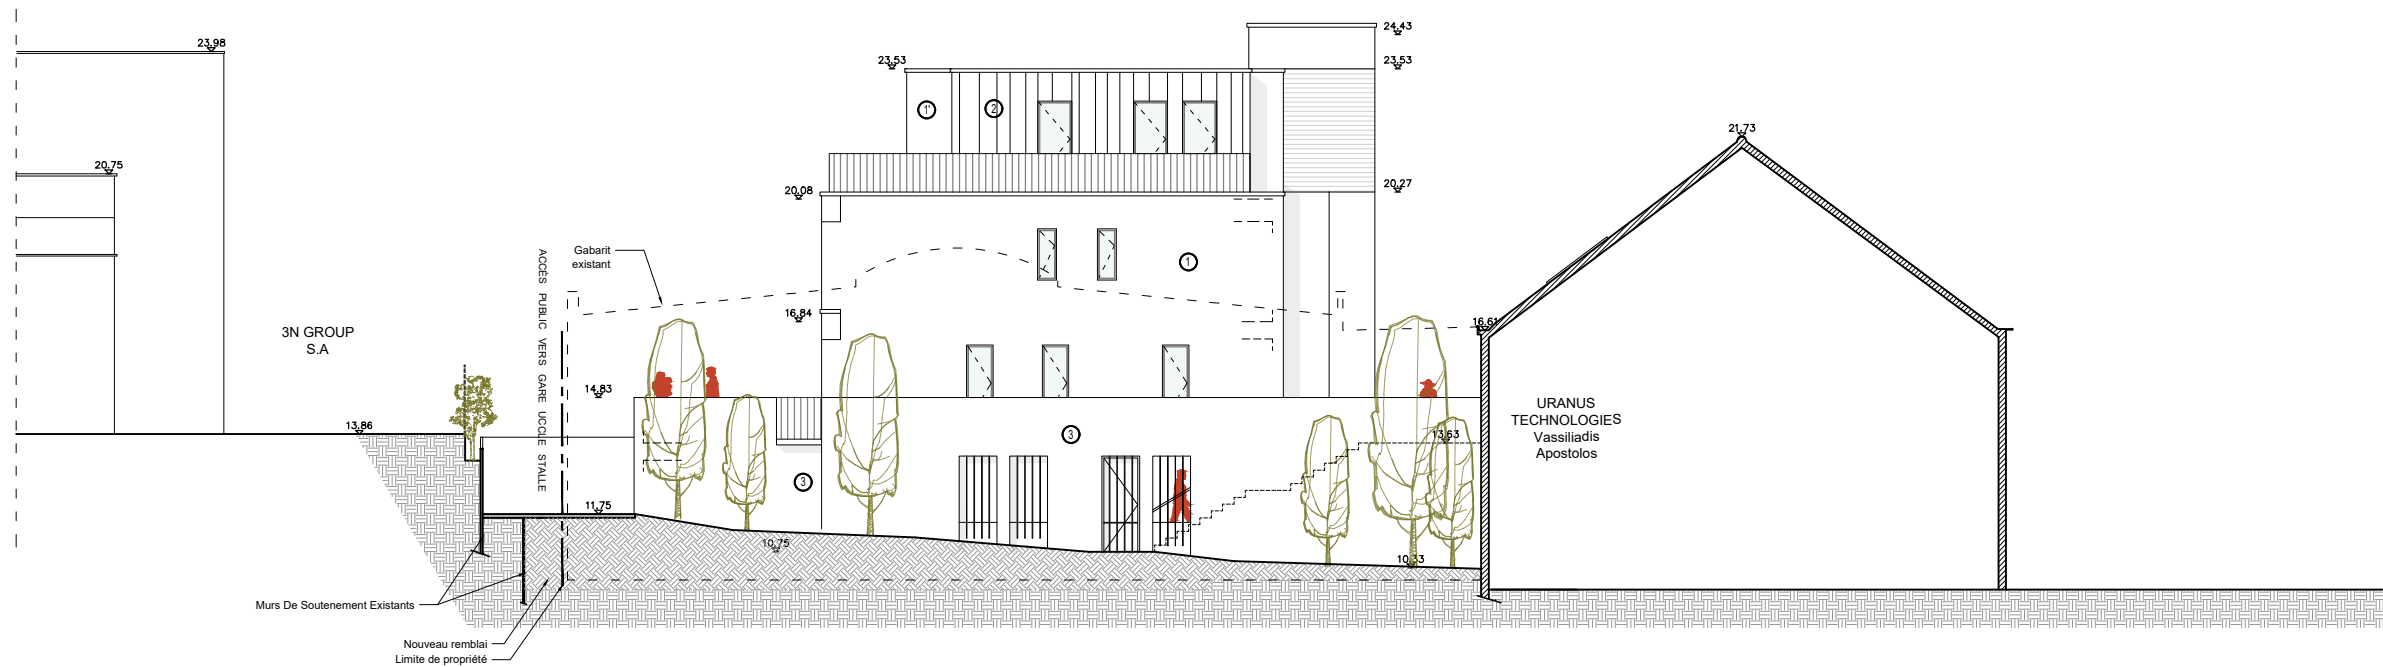

FAÇADE EST

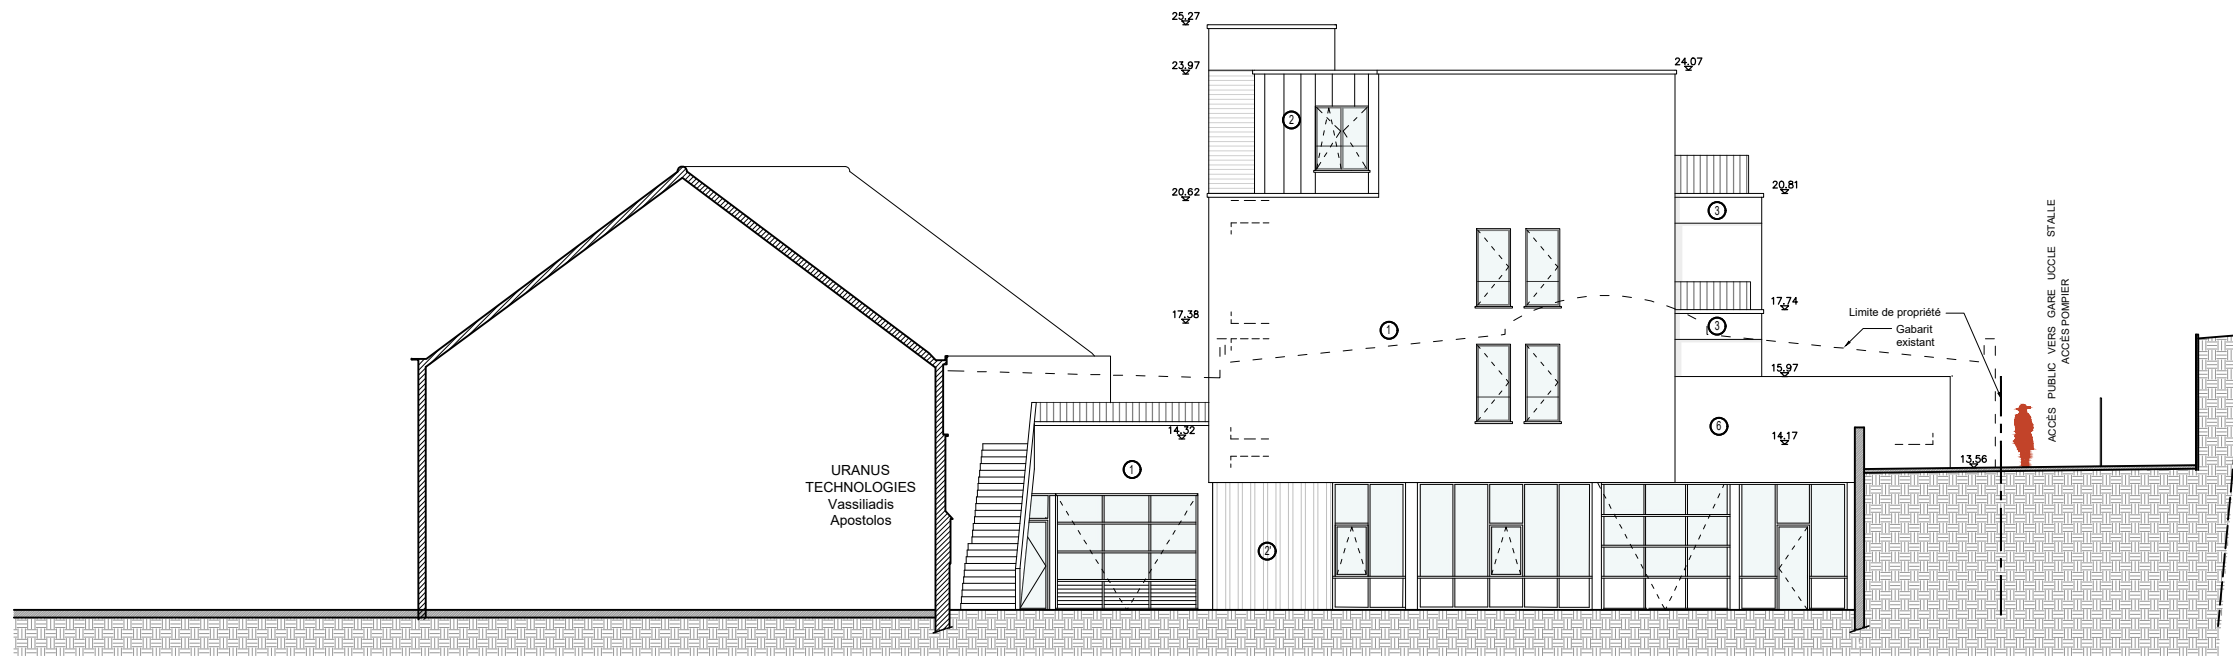

FAÇADE OUEST

INDEX	DATE	MODIFICATION
A	.	.
.	.	.
.	.	.
.	.	.
.	.	.

Maitre d'Ouvrage	Projet
SITUATION PROJETEE - Facades Est et Ouest	

Dossier	25/333	GE00	
Date	22-05-2026		
Echelle	1/200		
Plan N°	12/12	Index	.

LEGENDE FAÇADE :

- ① Brique gris beige
- ①' Parement brique gris beige à redent
- ② Zinc, joint creux, teinte quartz-zinc
- ②' Bardage en acier noir
- ③ Brique gris beige verticale
- ④ Menuiserie ext. alu laqué, teinte noire, double vitrage clair
- ⑥ Béton lavé gris beige
- ⑦ Plinthe pierre bleue

LEGENDE :

Pièce
Superficie de plancher nette
Superficie écartée nette
Superficie écartée / surface pièce
Surface totale
hauteur sous plafond

150

E130

LEGENDE :

Maçonnerie existante

Brique

Nouvelle maçonnerie-blocs porteurs

Béton Existant

Nouveau Béton

Nouvelle cloison (gyproc)

Maçonnerie à démolir

LEGENDE :

Arbre existants

Arbre à planter,
A1 : Acer Campestre
A2 : Liquidambar styraciflua, Slender Silhouette

LEGENDE :

Eau noire suspendue

Eau usée suspendue

Eau pluviale suspendue

Eau noire enterrée

Eau usée enterrée

Eau pluviale enterrée

Avaloir

Chambre de visite

INDEX	DATE	MODIFICATION
A	.	.
.	.	.
.	.	.
.	.	.
.	.	.

Maître d'Ouvrage	Projet	Dossier			
		25/333			
		Date			
		27/02/2026			
Projetée - Légende		Echelle		Plan N°	Index
		1/200			