




Plan sous-sol
échelle 1/50

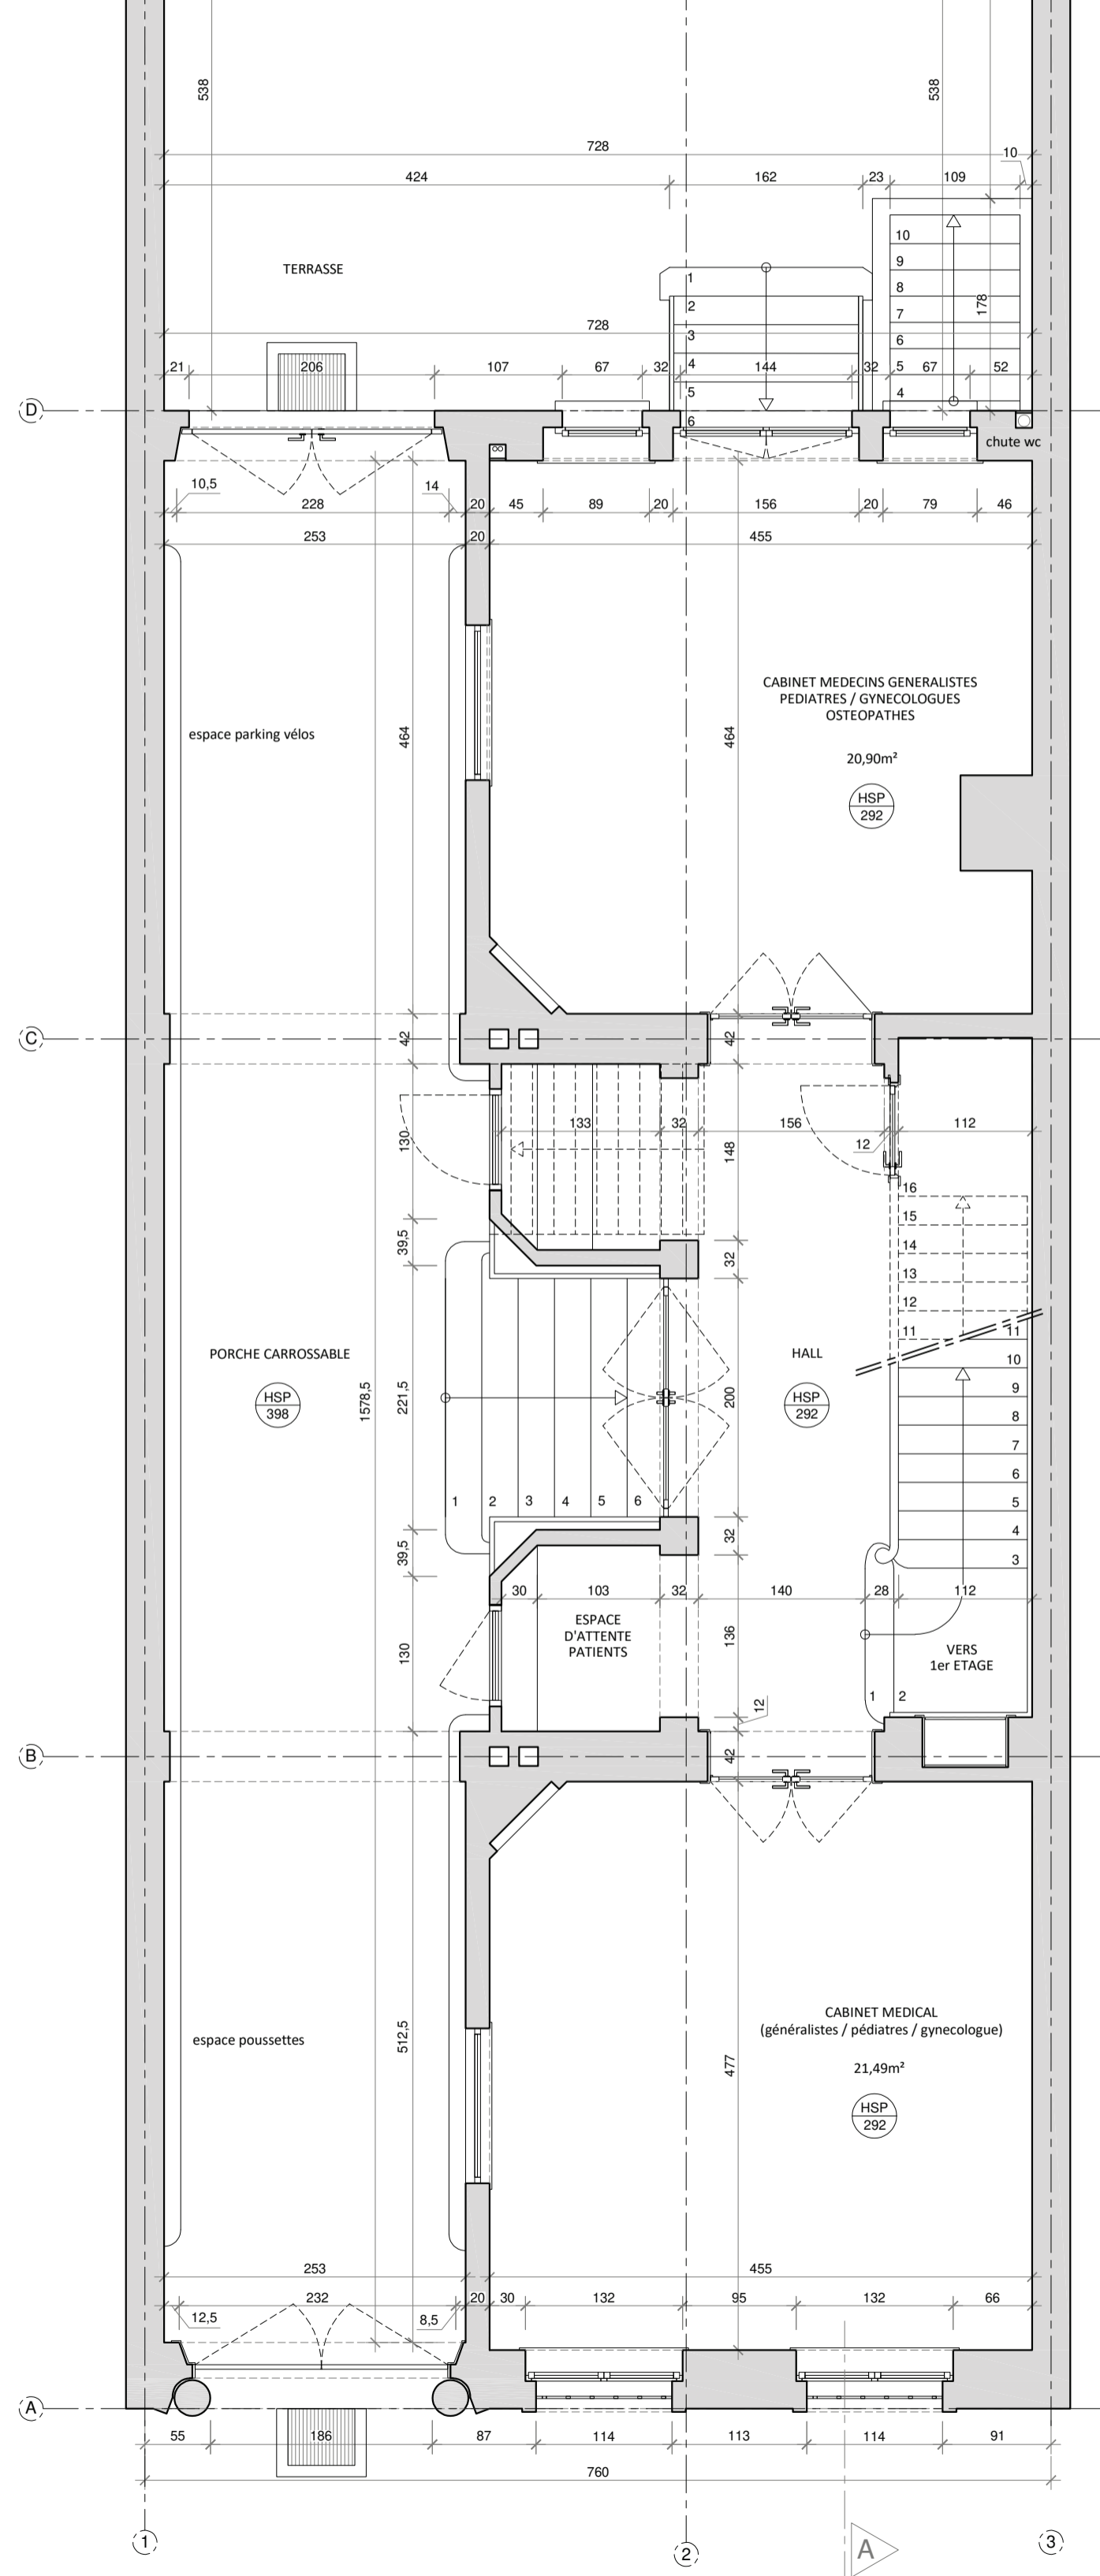


Plan rez-de-chaussée
échelle 1/50

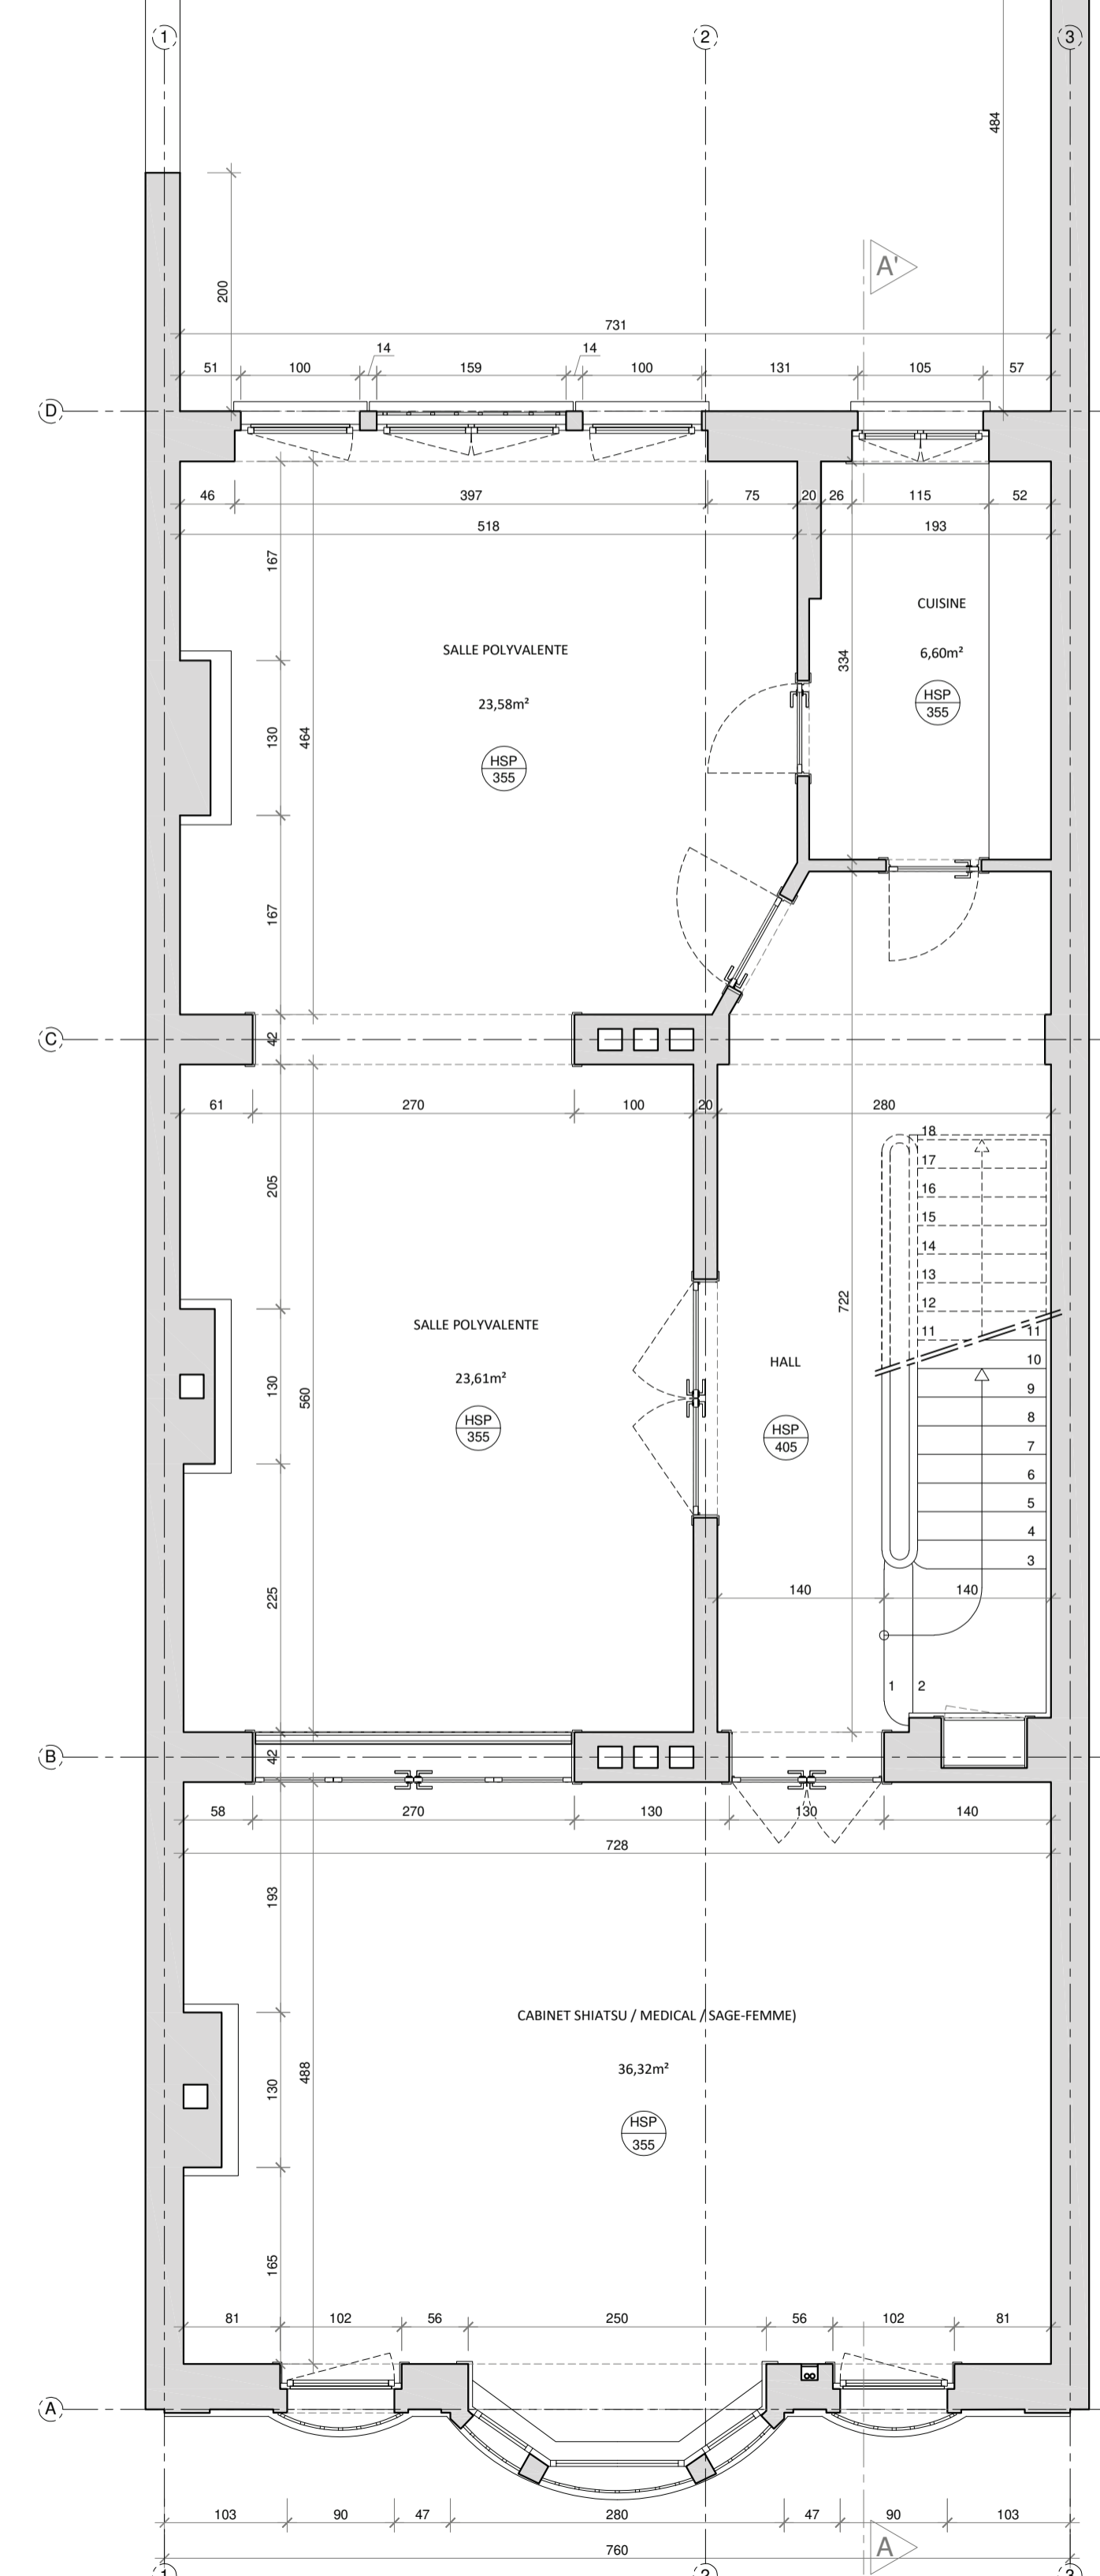


Plan 1er étage
échelle 1/50

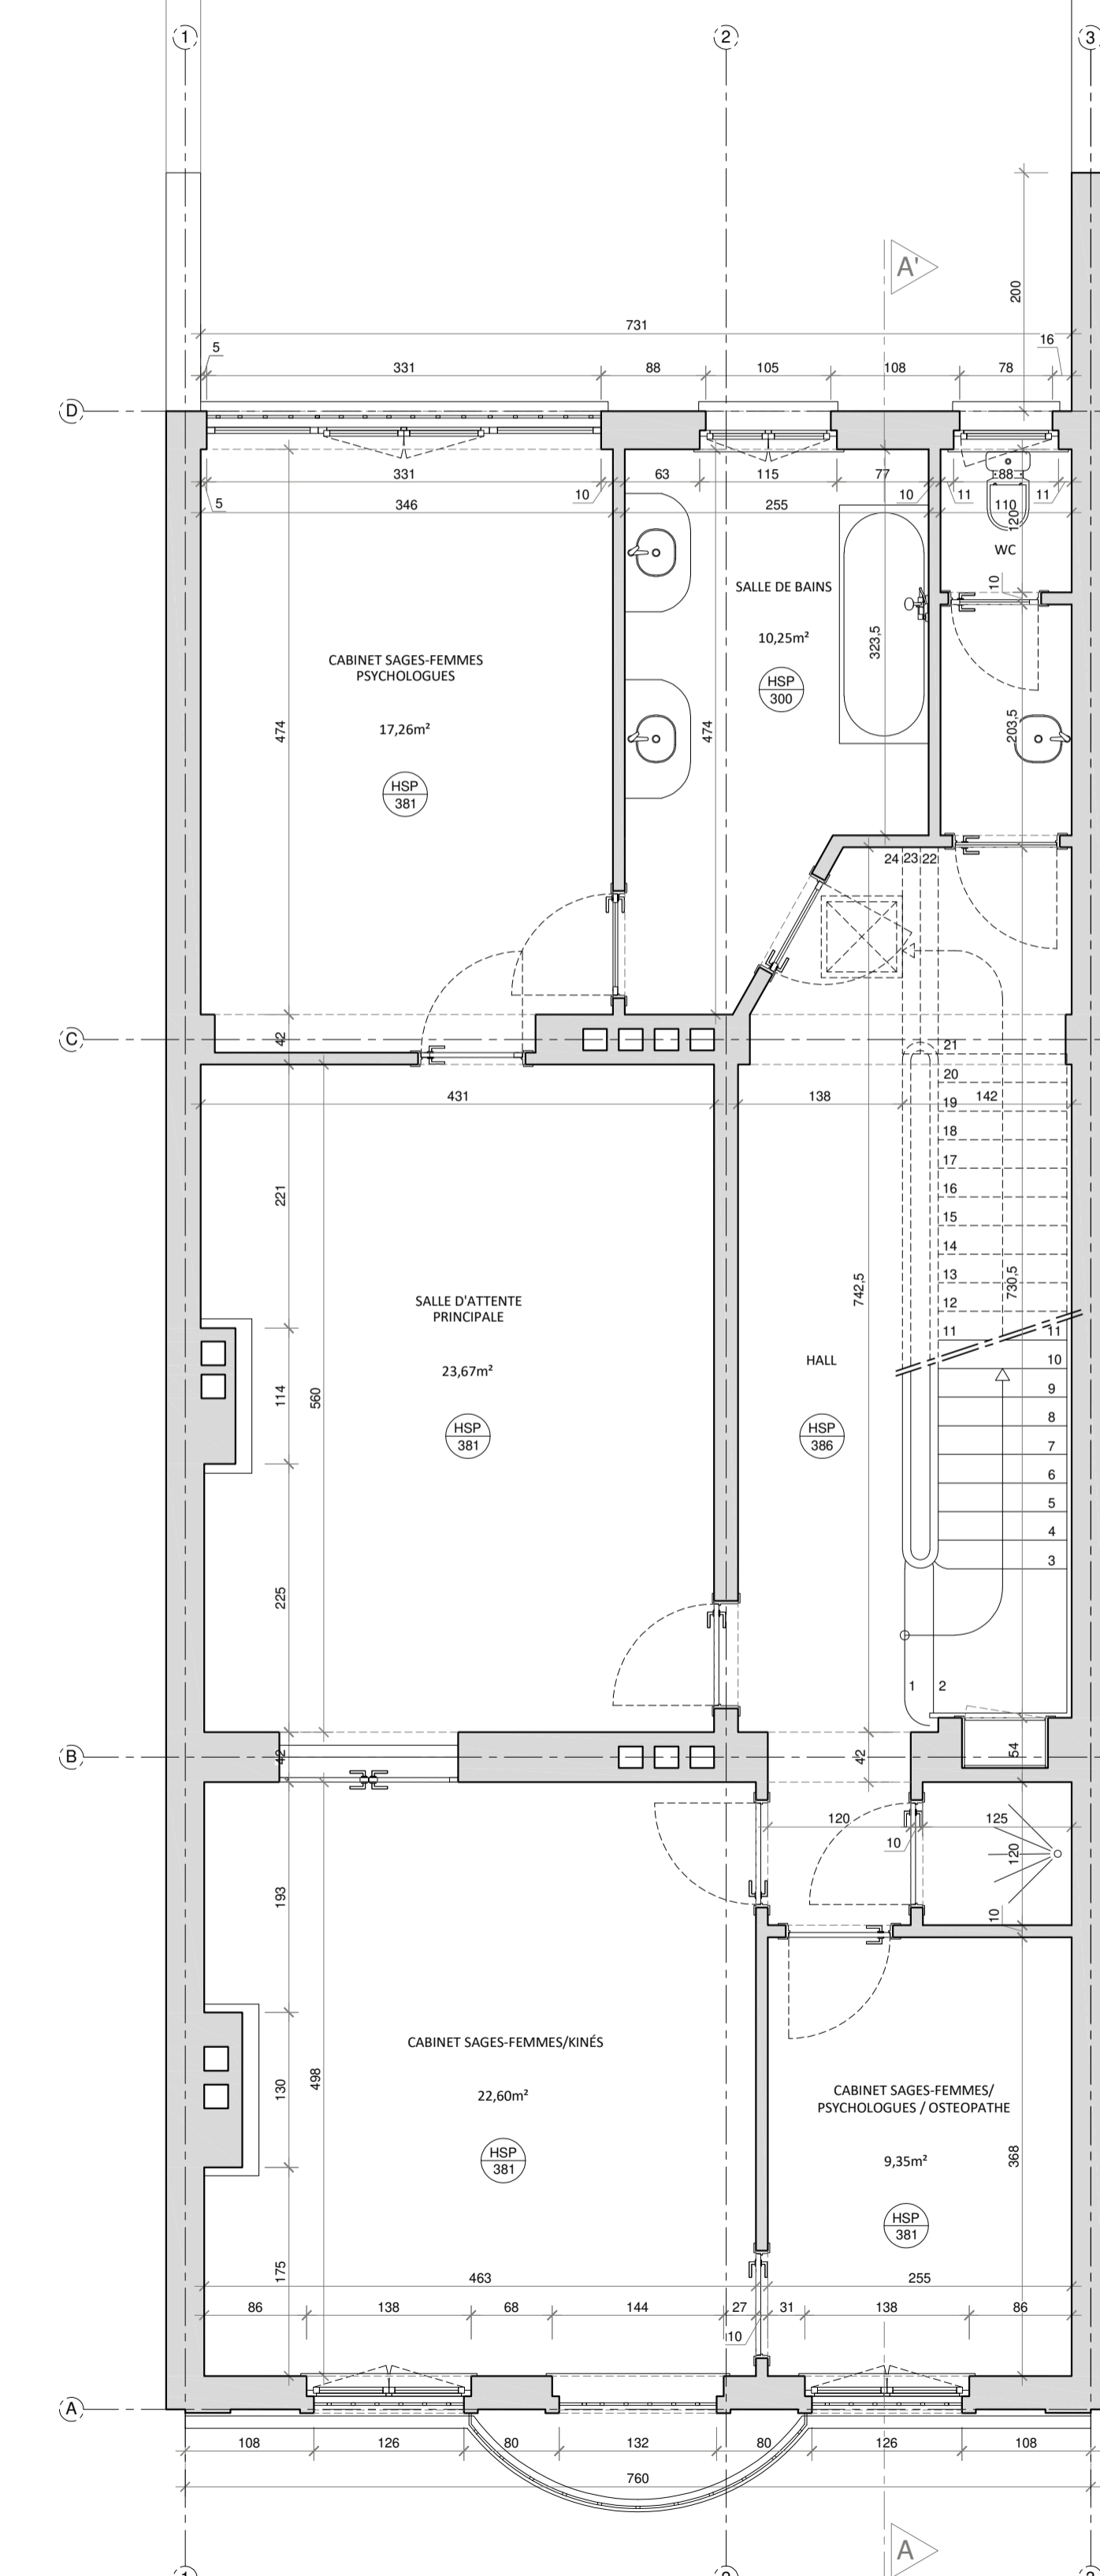

Plan 2ème étage
échelle 1/50

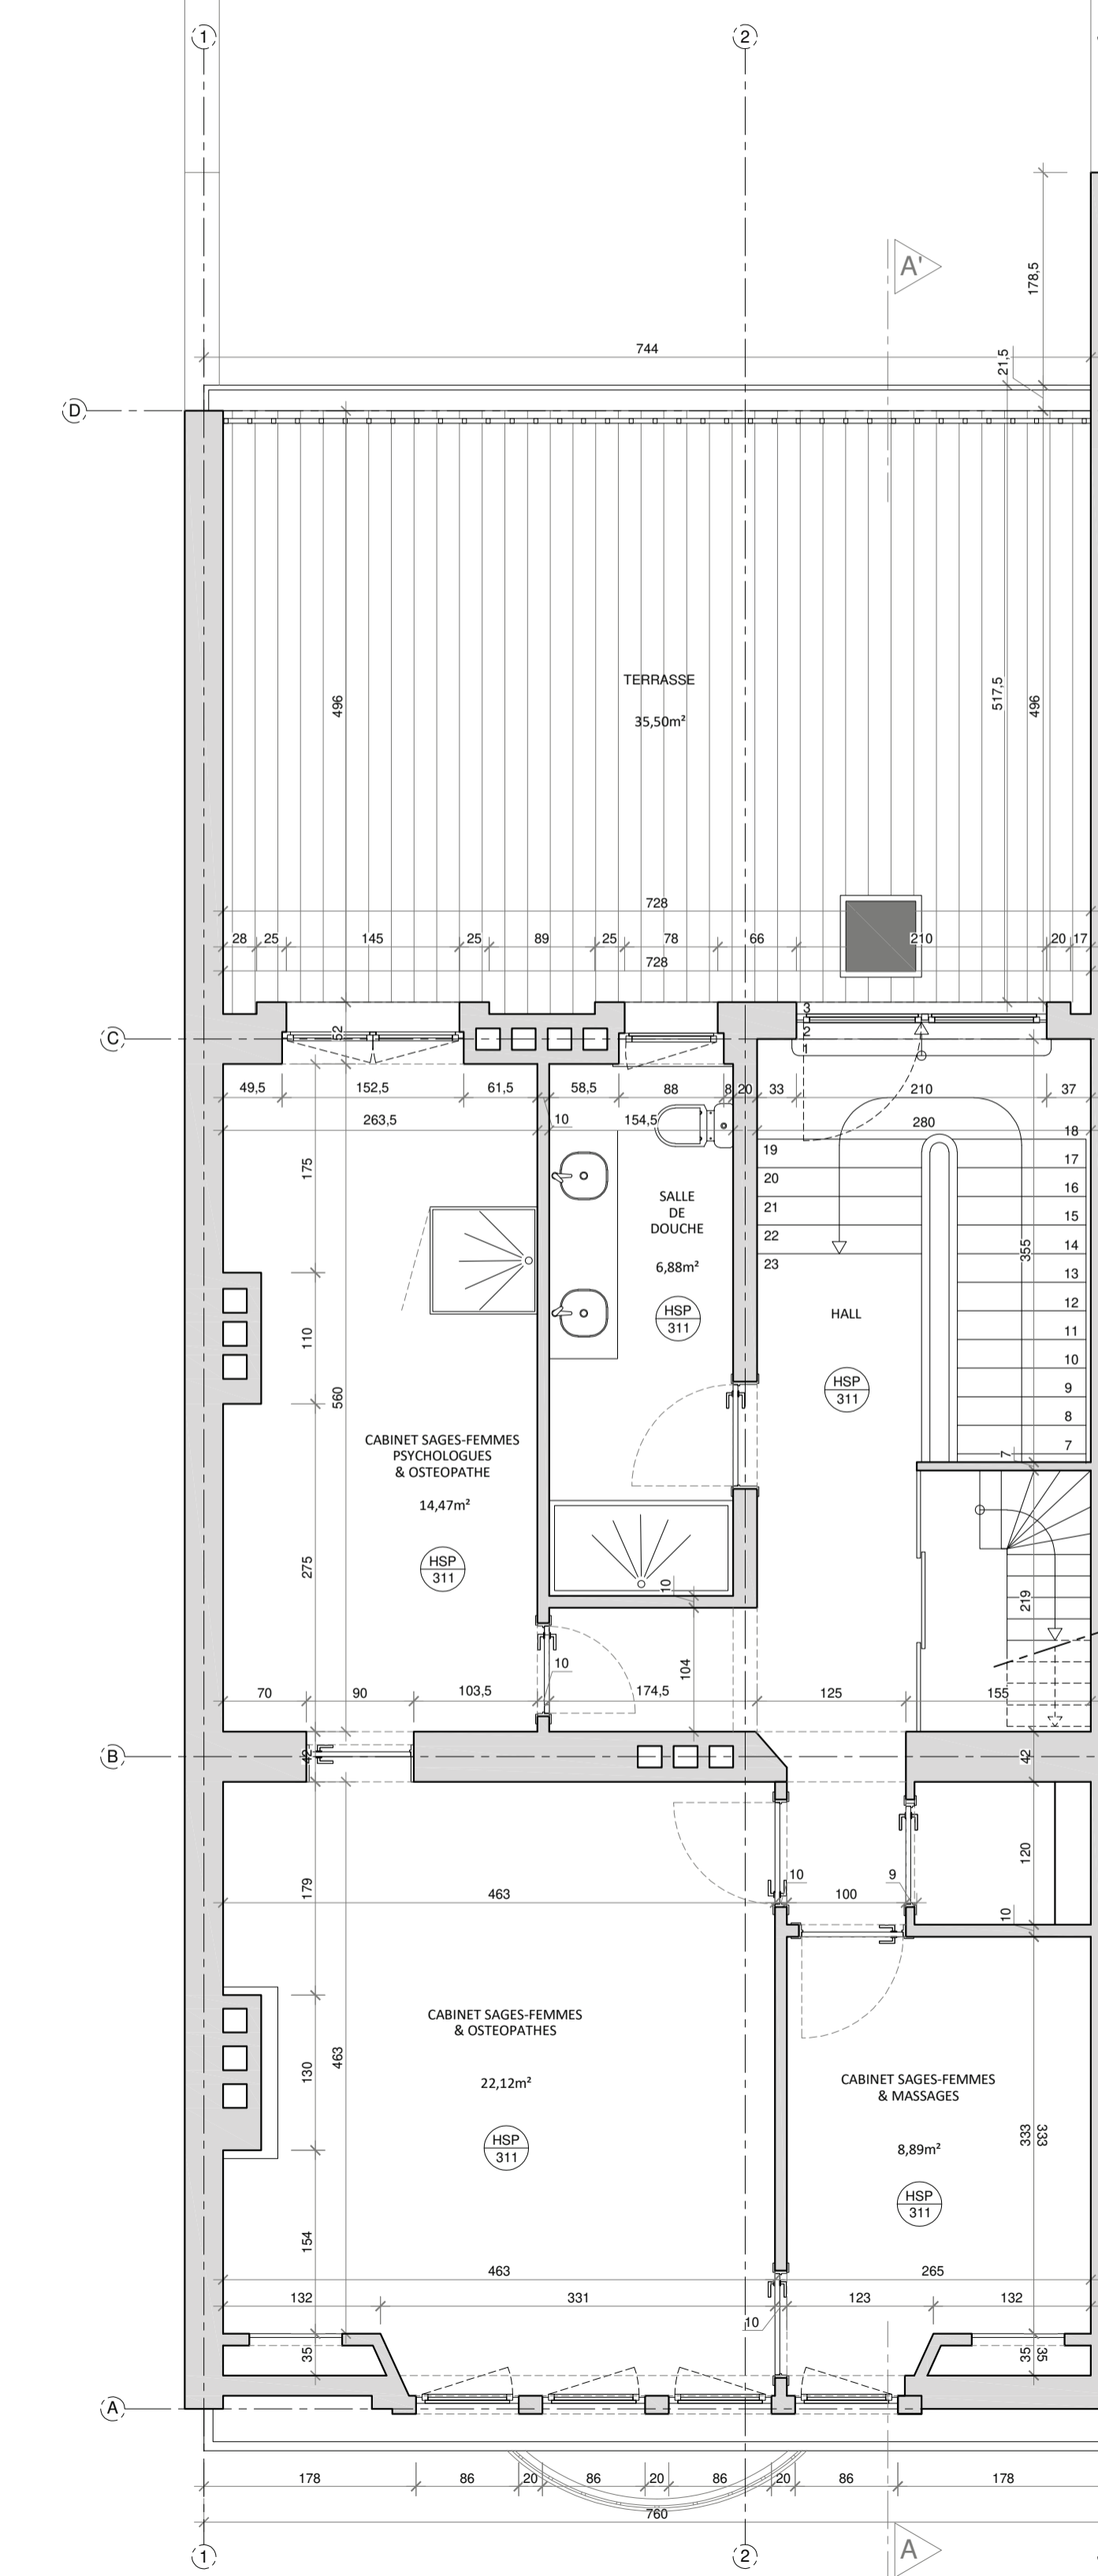

Plan 3ème étage
échelle 1/50

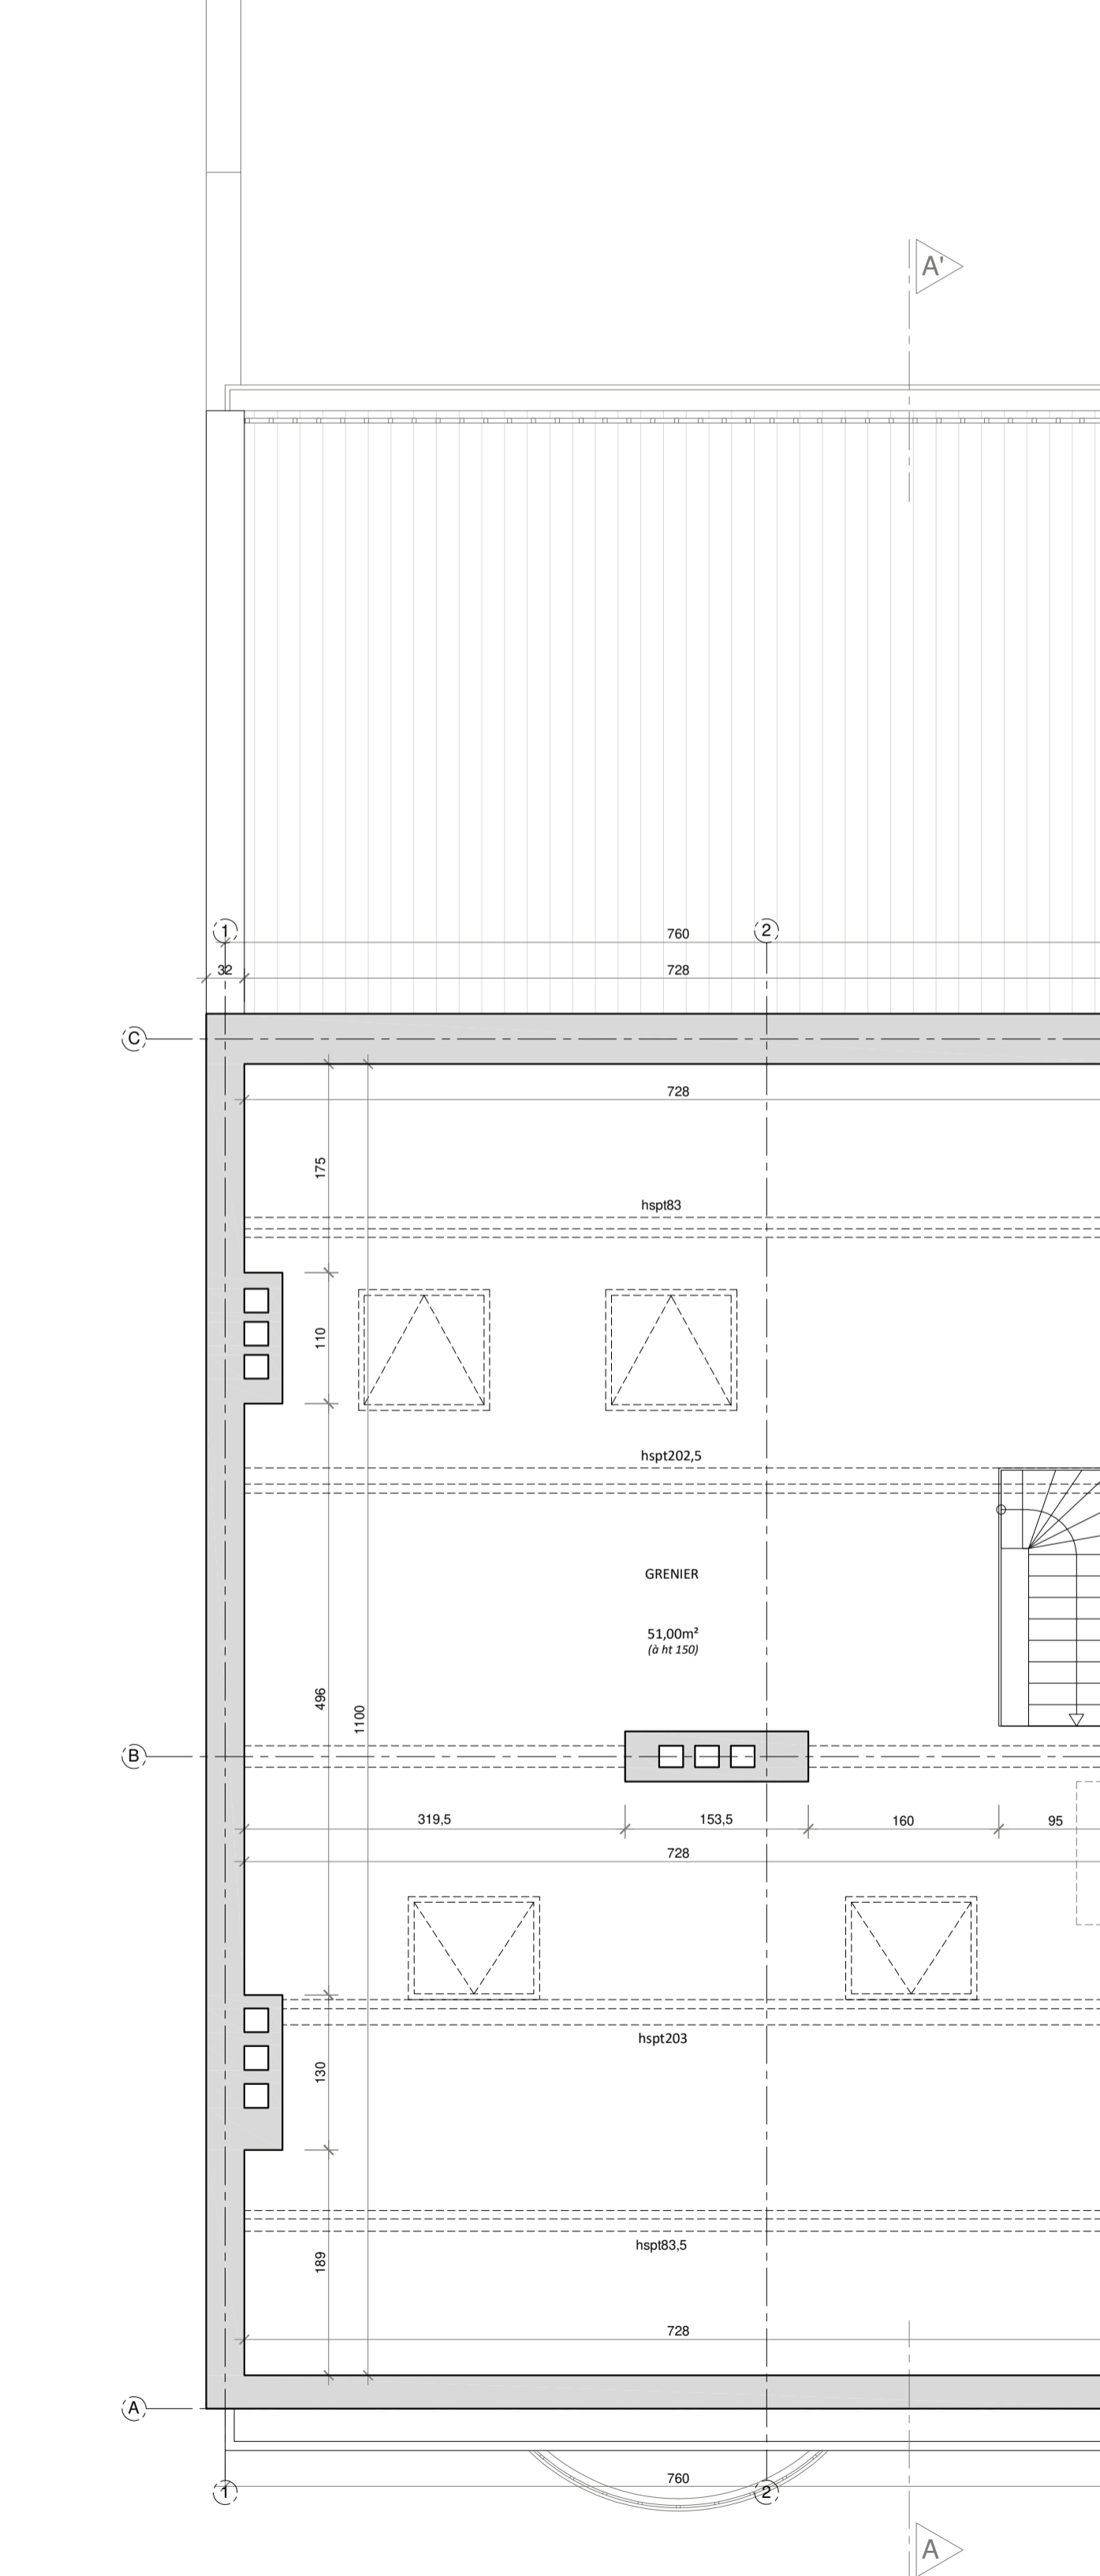

Plan 4ème étage
échelle 1/50

Construction d'une cage d'ascenseur pour une maison médicale périnatale

Avenue Brugmann, 207
1050 Ixelles

MAITRE D'OUVRAGE

ARCHITECTE

ERMANS & VOKAER ARCHITECTES srl
Avenue du Pont de Luttre 5
1190 Bruxelles
M info@evarchitectes.be

SITUATION EXISTANTE

B **Projet**
RUGMANN

Le Maître d'Ouvrage
Pour accord.

L'Architecte
Pour accord.

PU-01

Index

ECHELLES : 1/50

Date : 20/11/2025