




Plan sous-sol  
échelle 1/50

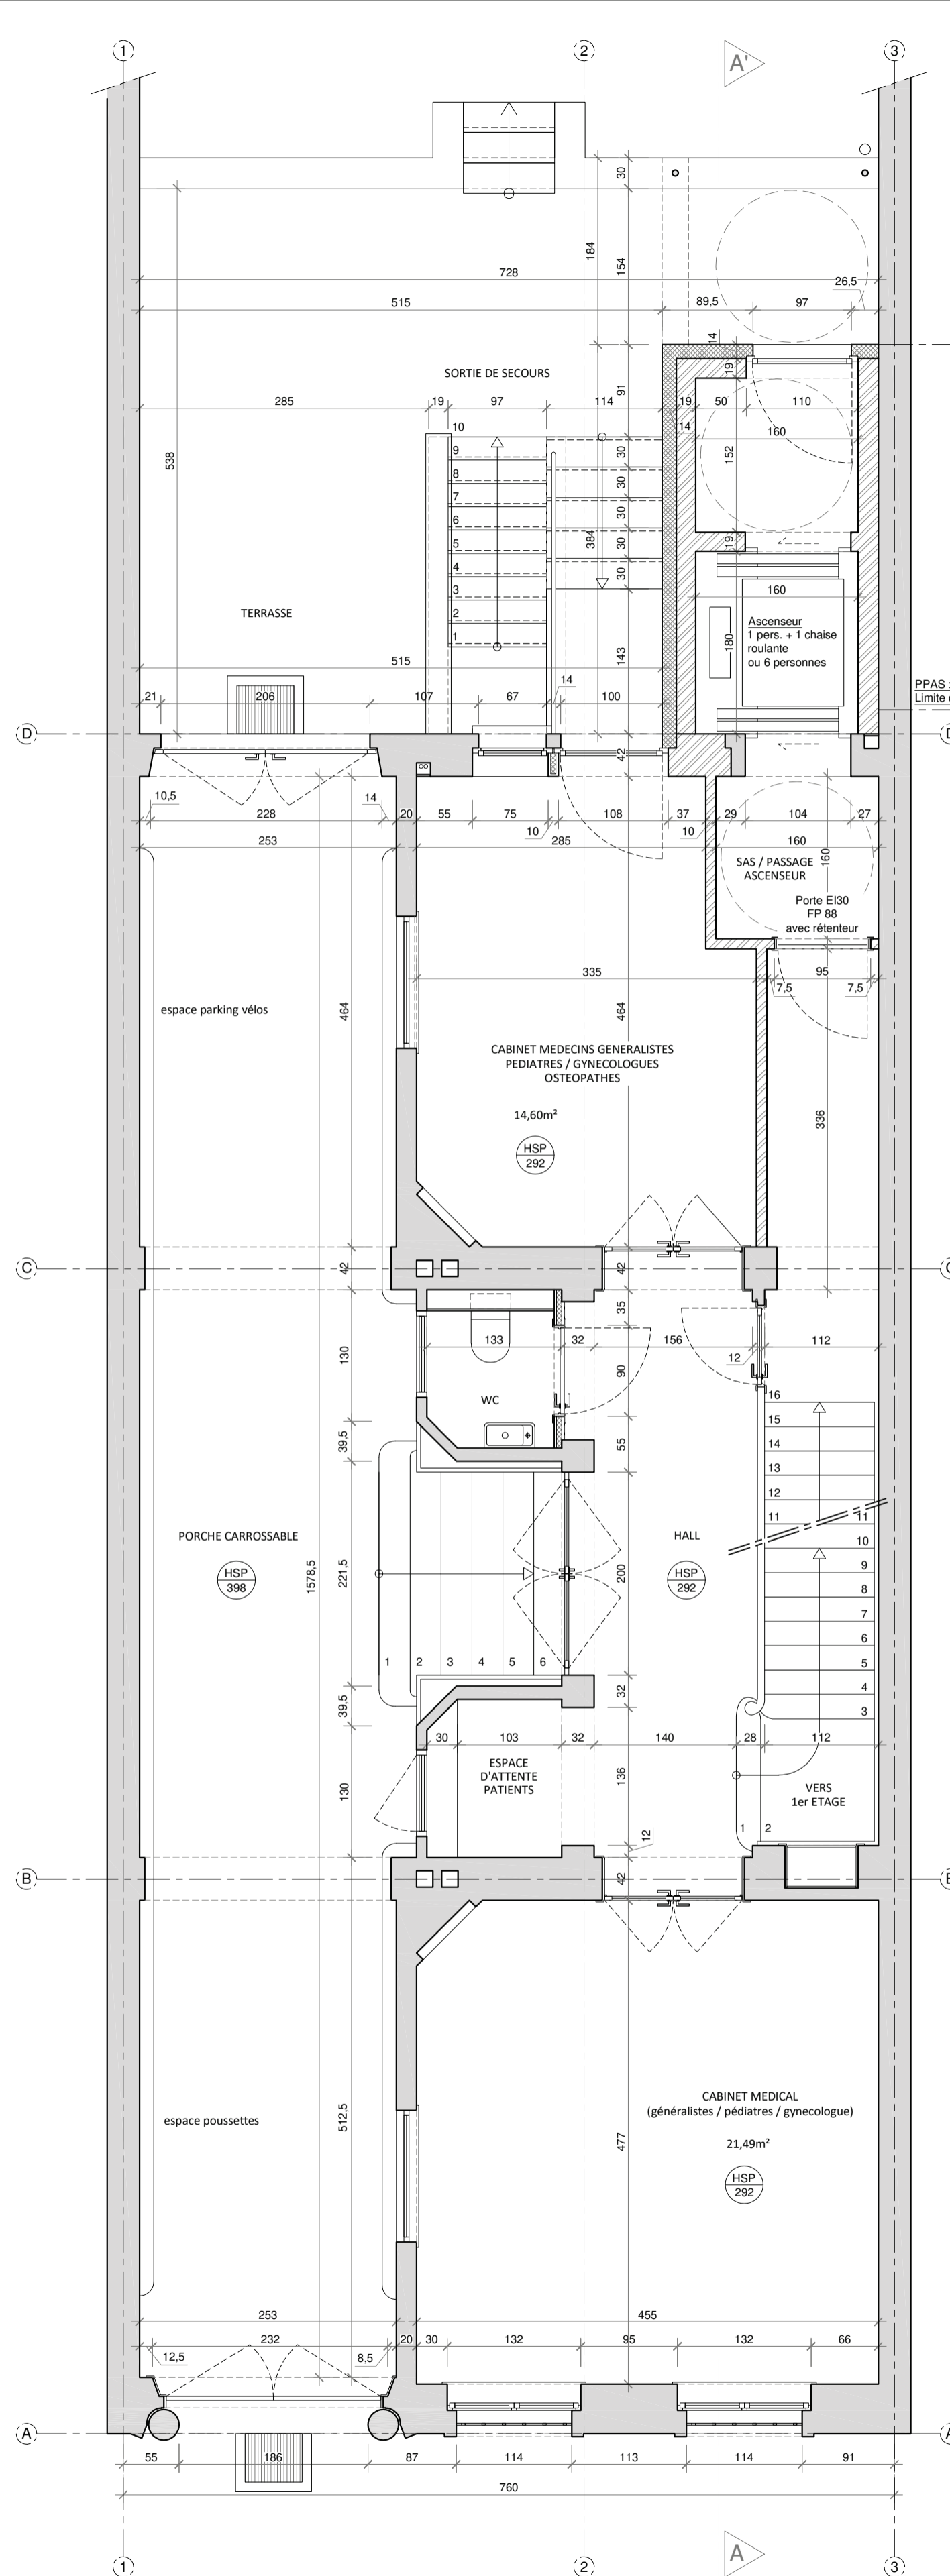


Plan rez-de-chaussée  
échelle 1/50

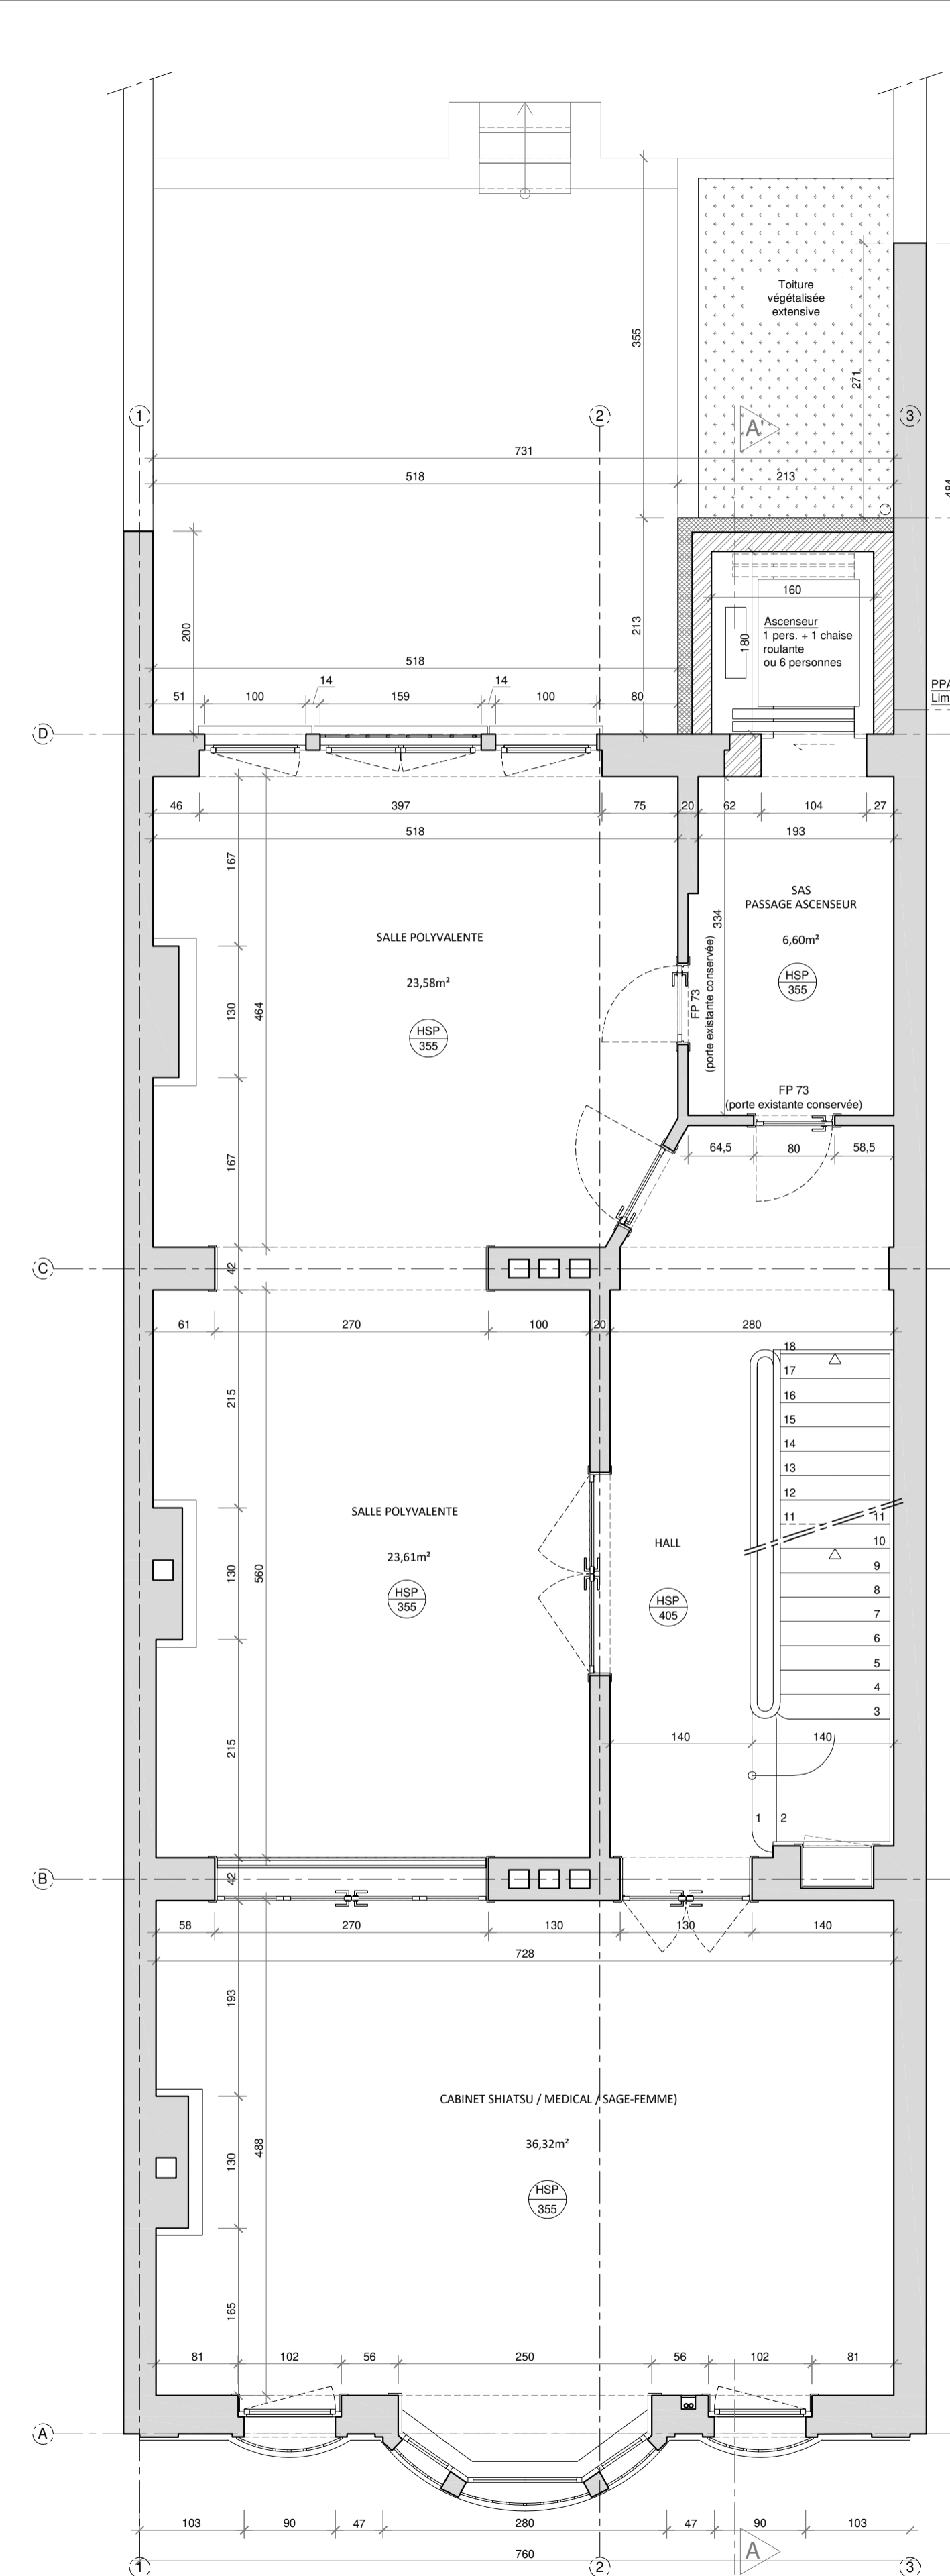


Plan 1er étage  
échelle 1/50

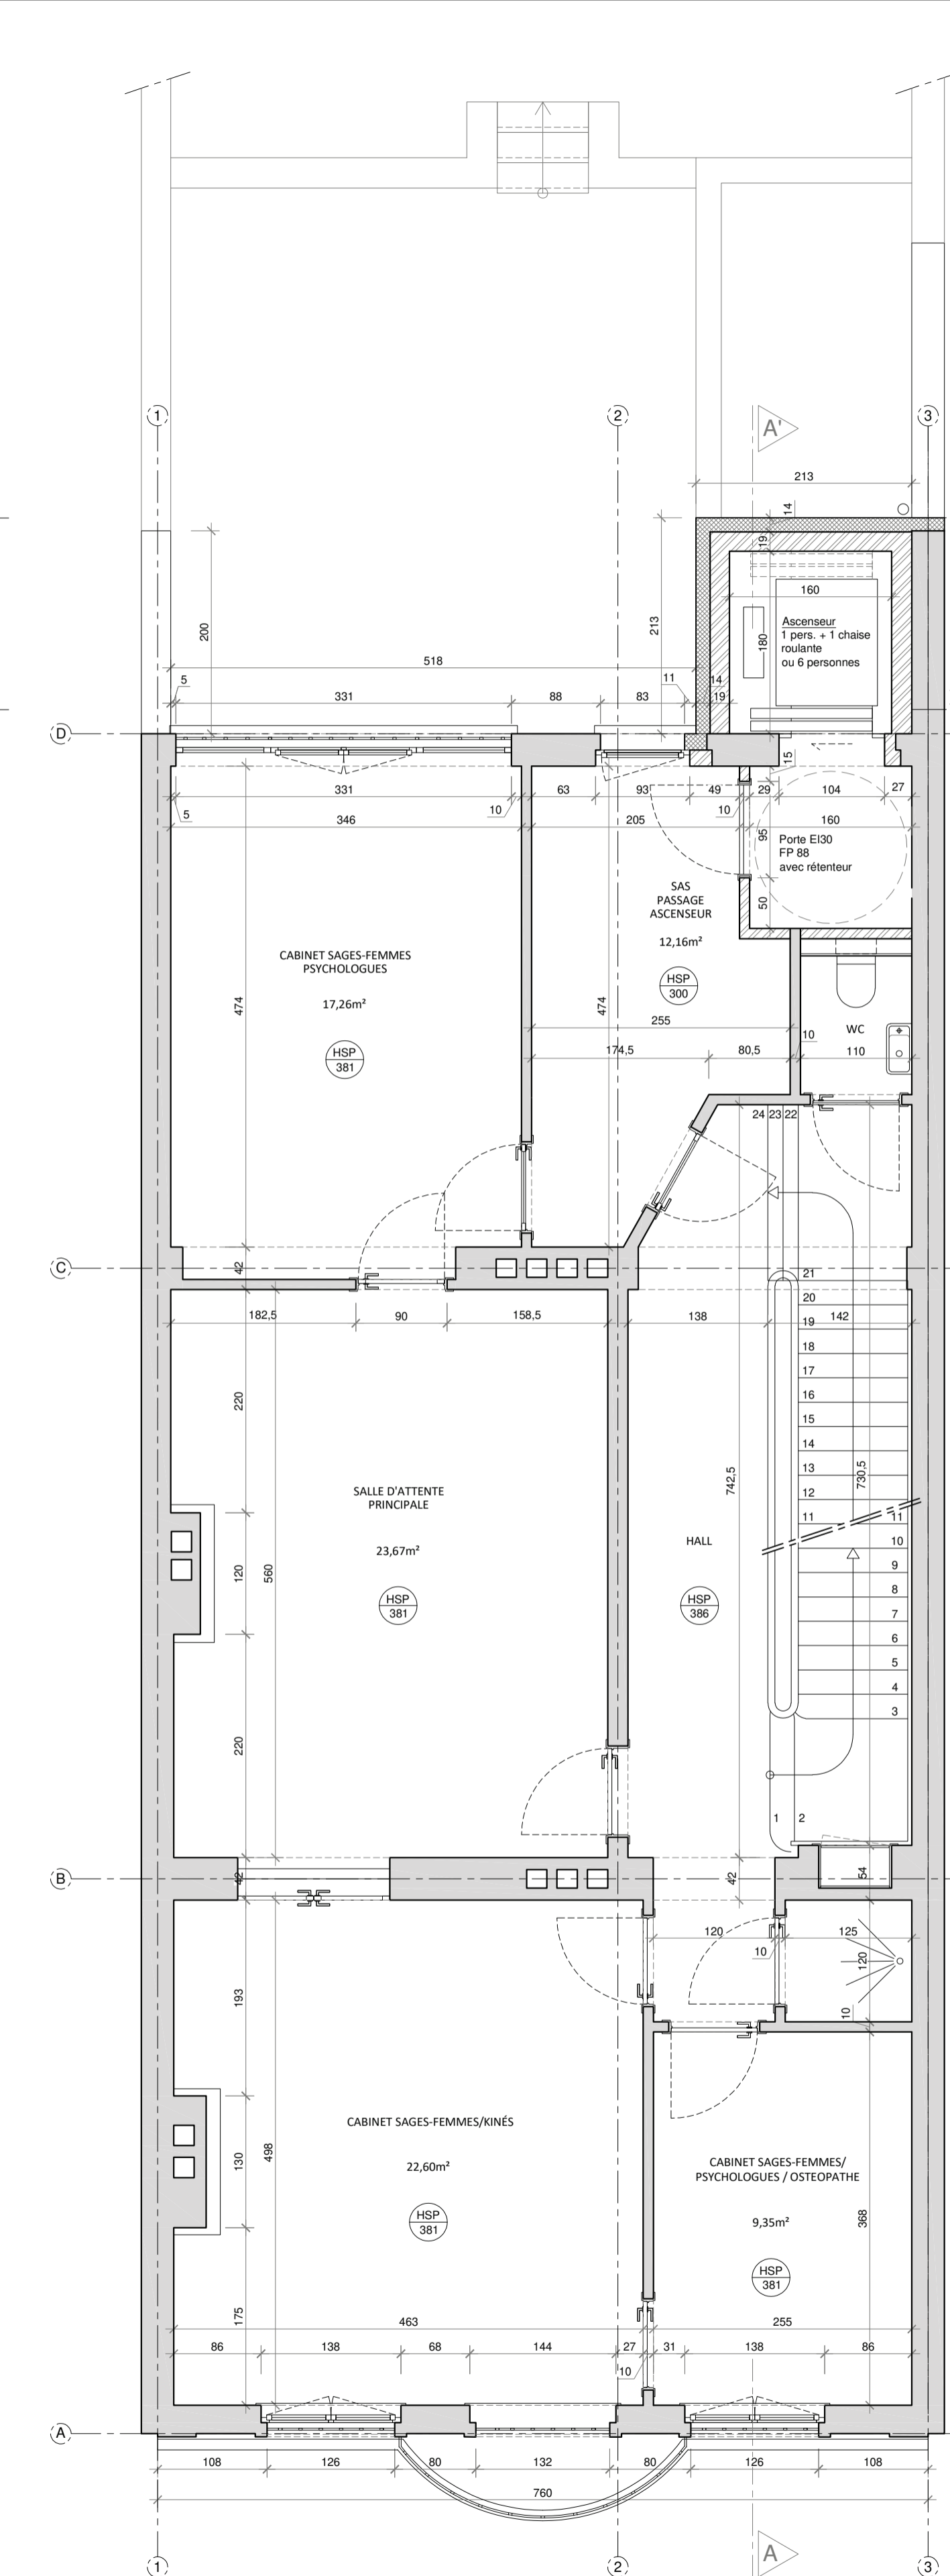

Plan 2ème étage  
échelle 1/50

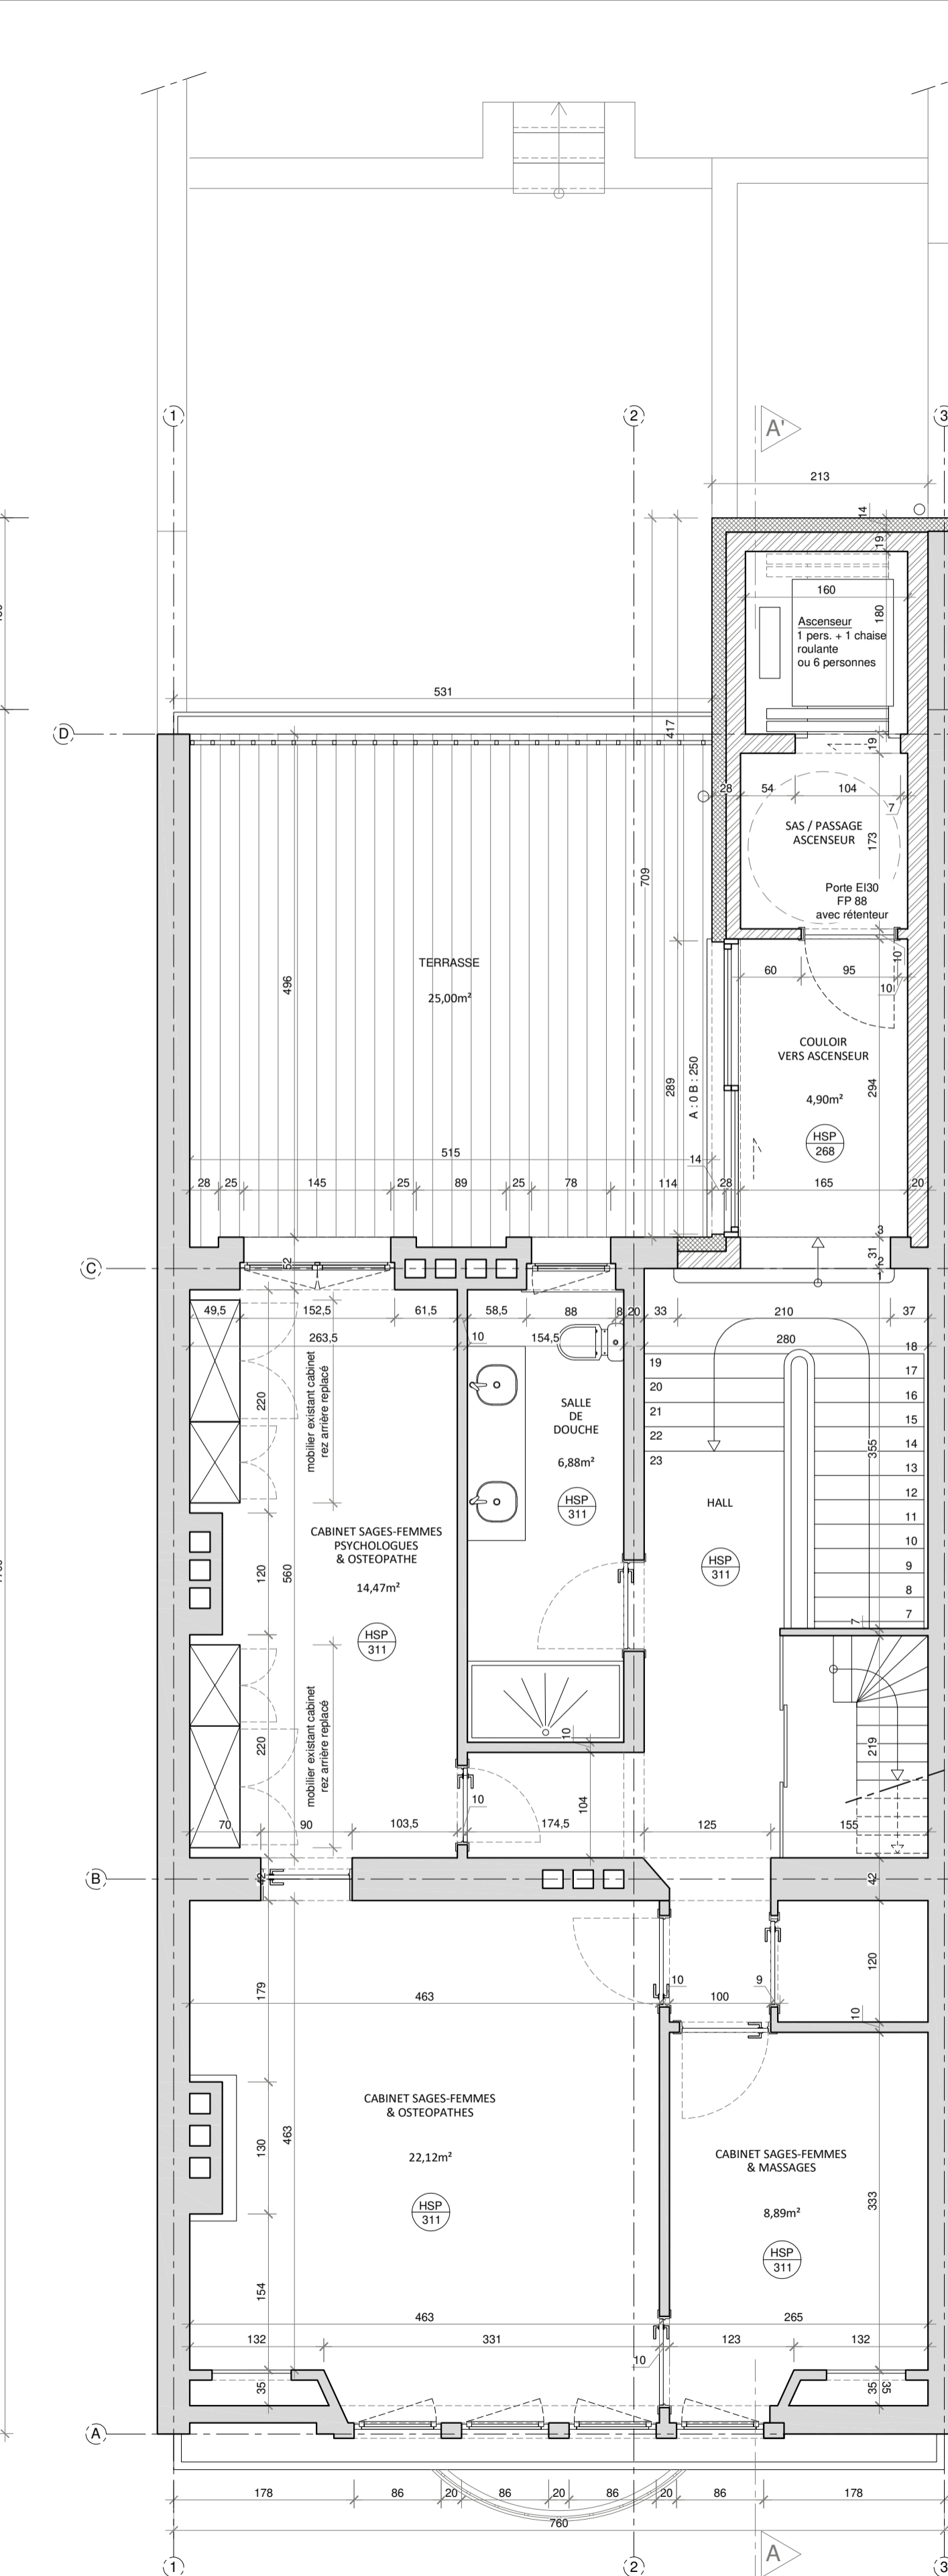

Plan 3ème étage  
échelle 1/50

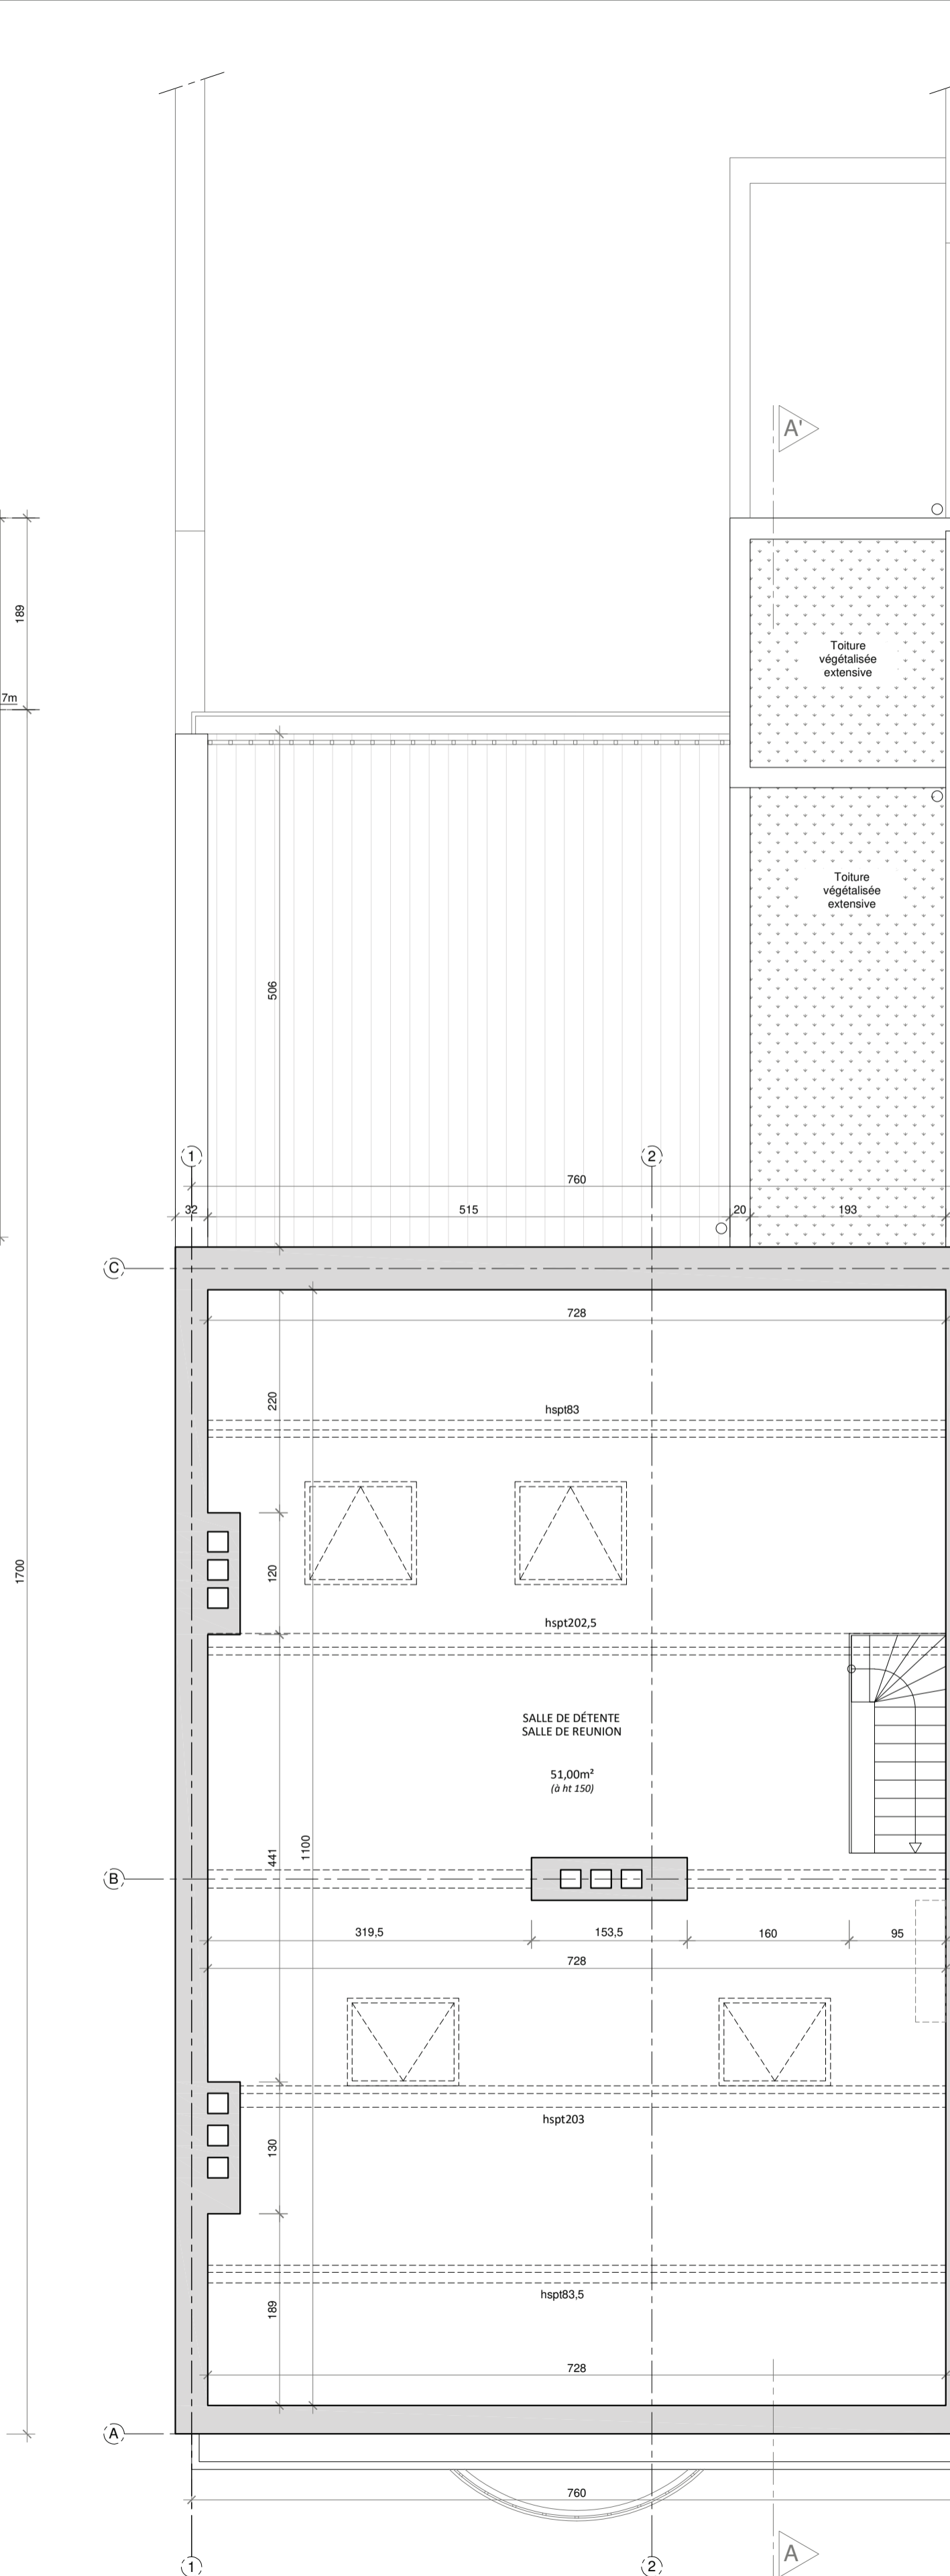

Plan 4ème étage  
échelle 1/50

Construction d'une cage d'ascenseur pour une maison médicale périnatale

Avenue Brugmann, 207  
1050 Ixelles

MAITRE D'OUVRAGE

ARCHITECTE

ERMANS & VOKAER ARCHITECTES srl  
Avenue du Pont de Luttre 5  
1190 Bruxelles  
M info@varchitectes.be

SITUATION PROJETÉE

B

Projet  
RUGMANN

PLANS DE NIVEAUX

Le Maître d'Ouvrage  
Pour accord,

L'Architecte  
Pour accord,

PU-03

ECHELLES : 1/50

Index

Date : 20/11/2025