

Avenue Brugmann 207 – 1050 Ixelles
Demande de Permis d'Urbanisme – LOCALISATION


Situation du bien Avenue Brugmann 207 – 1050 Ixelles

Demandeur




Architectes

Ermans & Vokaer Architectes
Avenue du Pont de Luttre 5 – 1190 Bruxelles

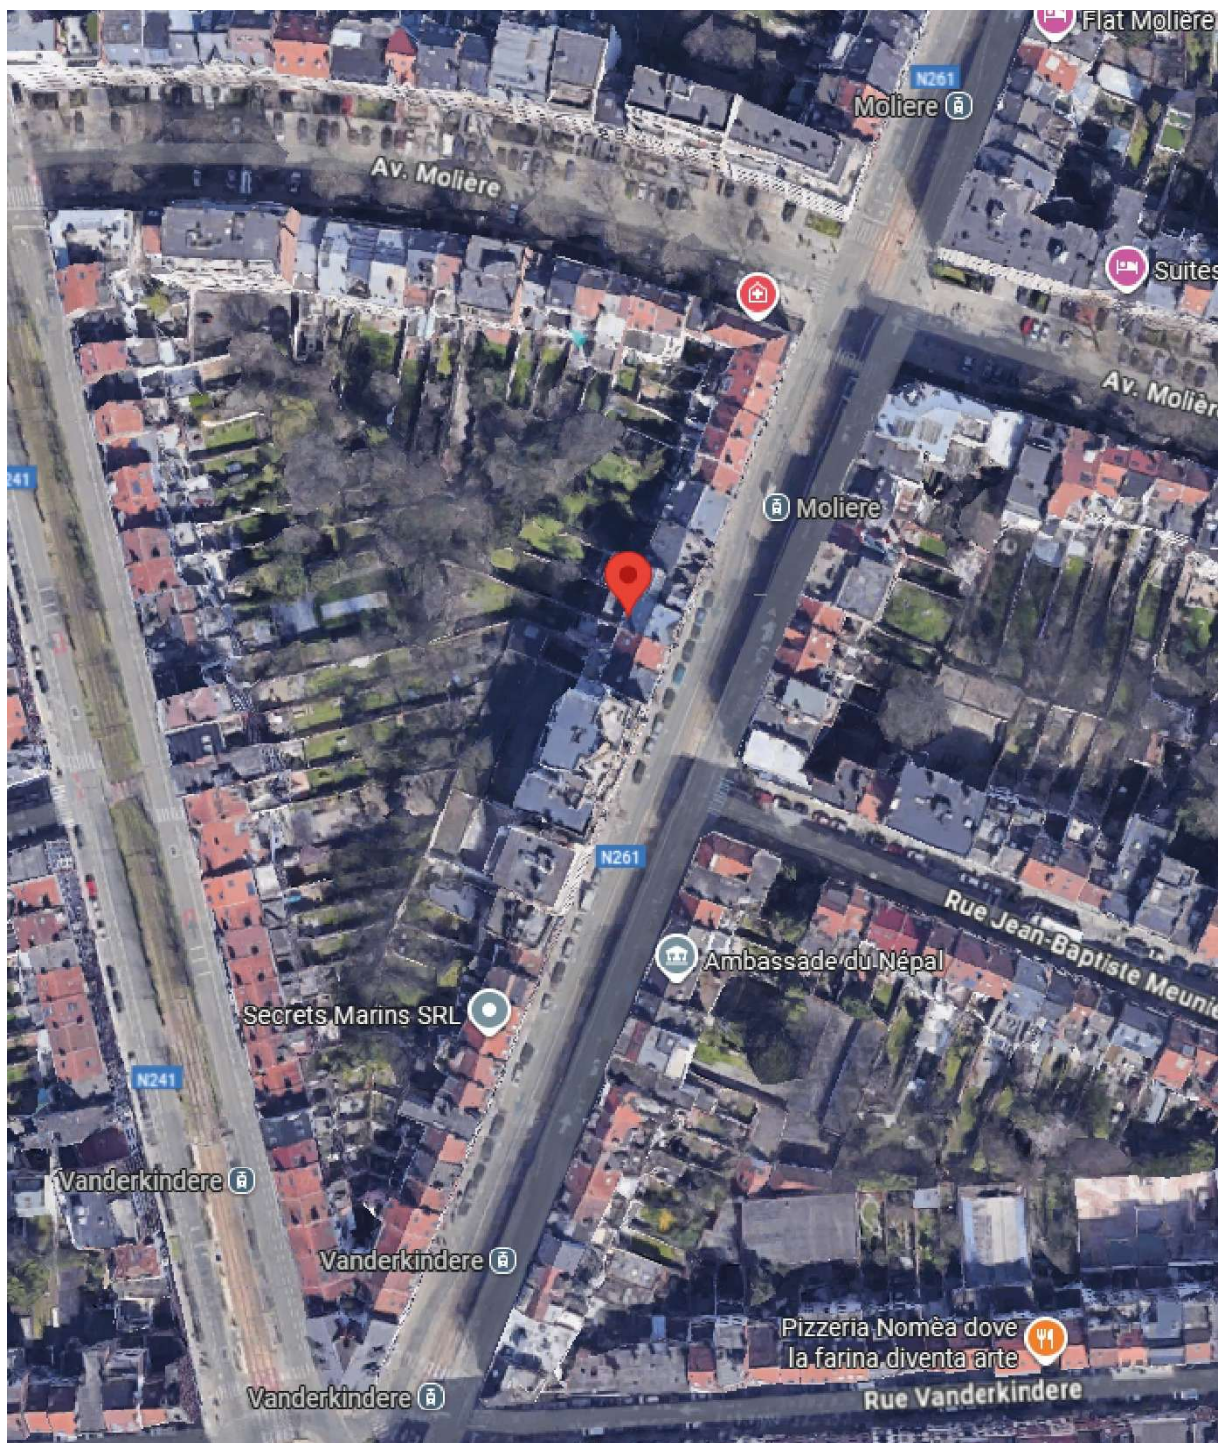

↑ Nord

Avenue Brugmann 207 – 1050 Ixelles
Demande de Permis d'Urbanisme – LOCALISATION

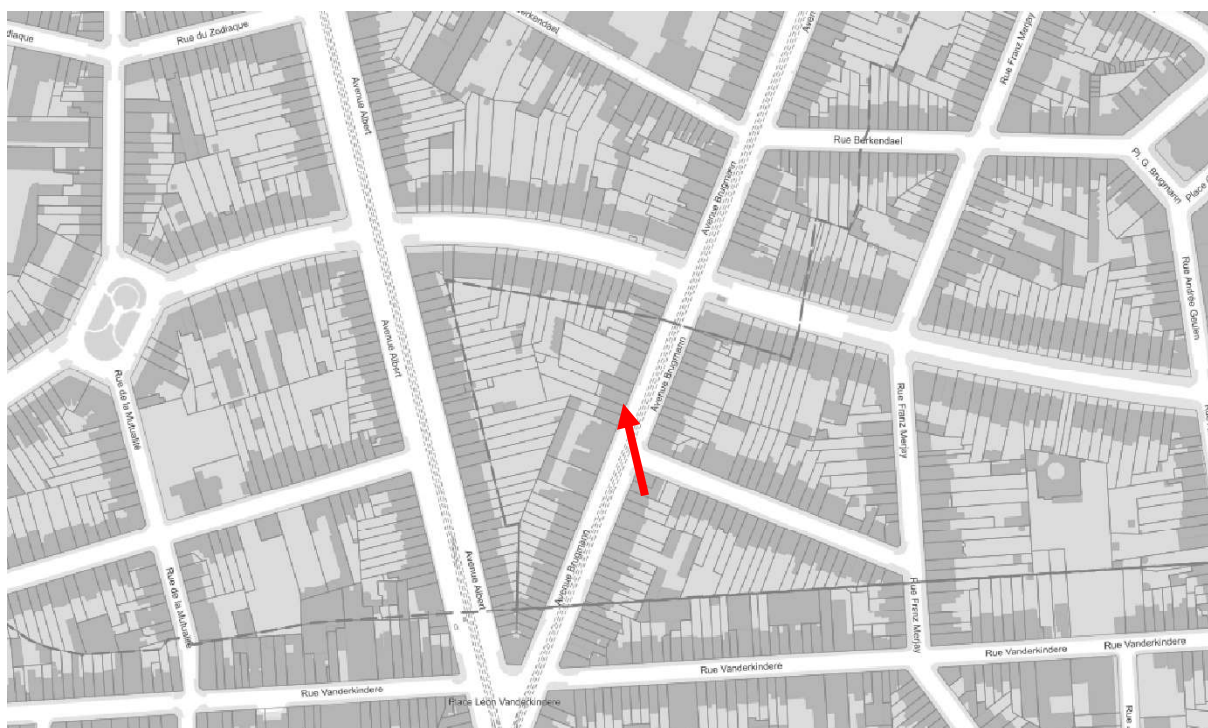

↑ Nord



↑ Nord // Échelle 1/1000

Source : site cartographique BruGIS / Google Maps ; plan parcellaire cadastral belge