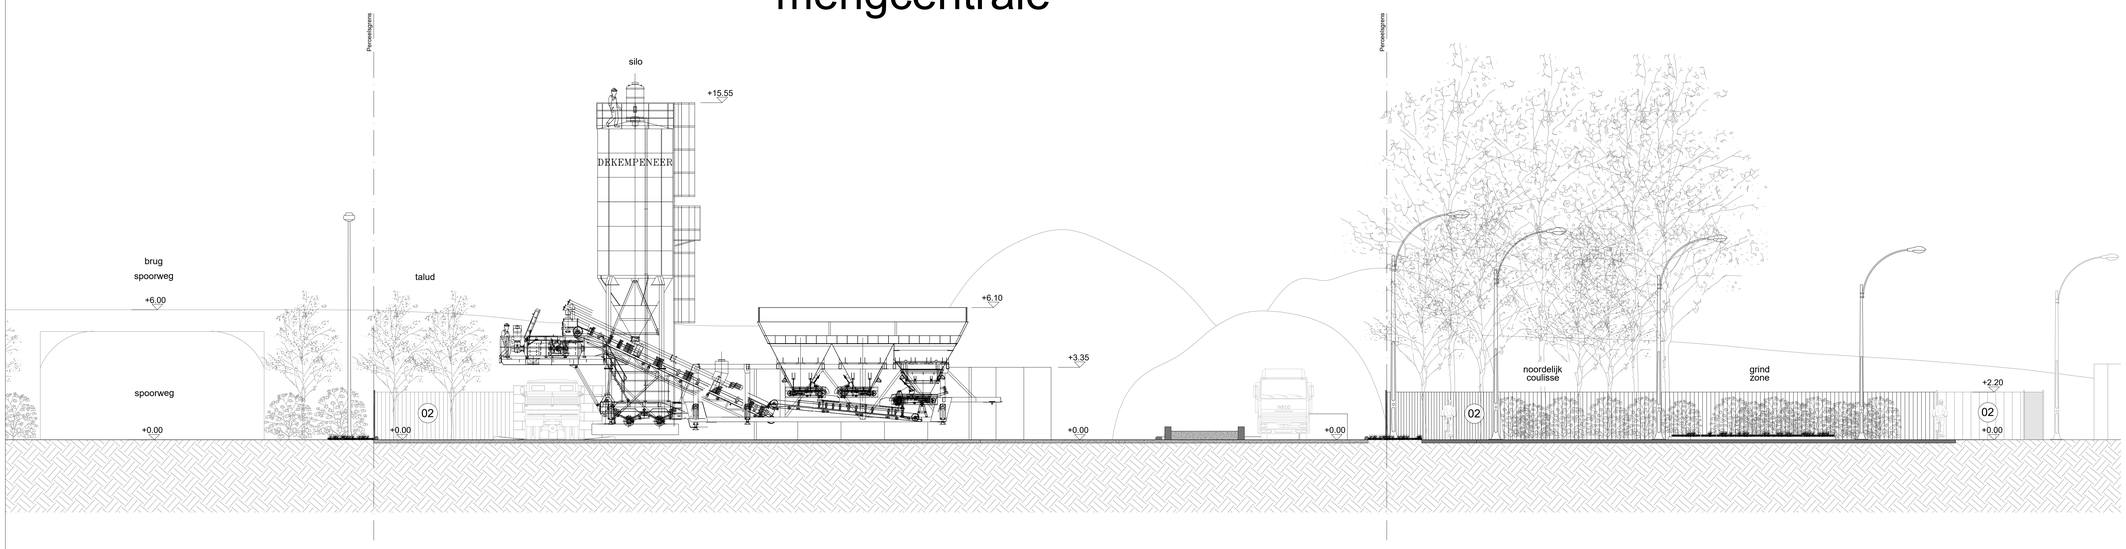

SNEDE CC'

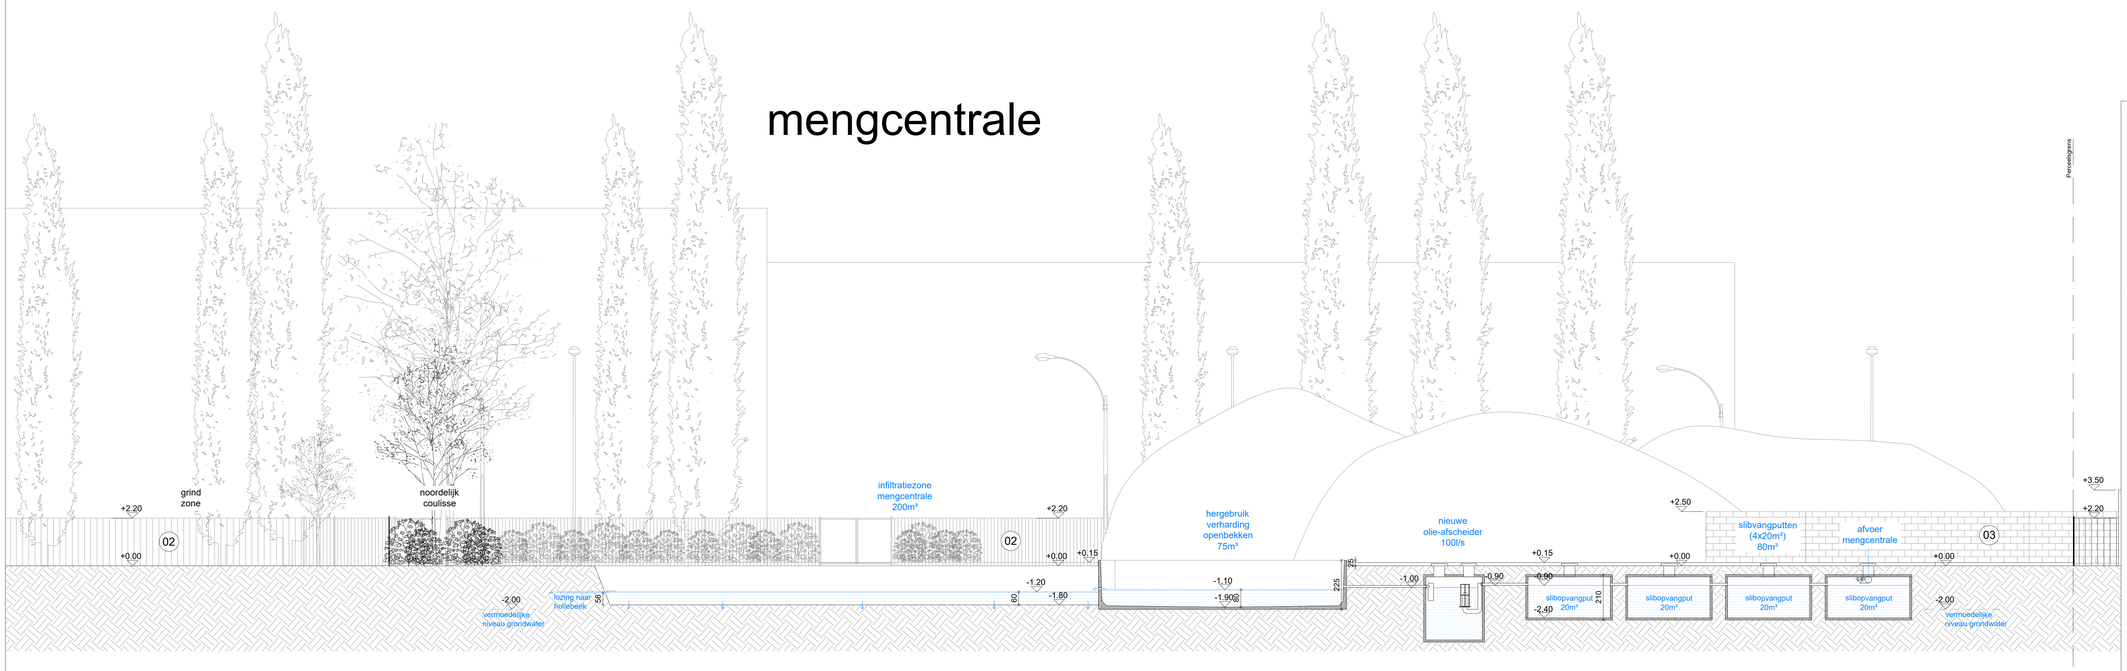

SNEDE DD'

LEGENDE

- 01 Lichtgrijze betonwanden
- 02 Groen stalen hekwerk
- 03 Lichtgrijze stapelblokken

Dekempeneer (Aquiris)

Locatie	**Vilvoordselaan 450-Y** **1130 Brussel (Haren)**
Klant	
Architect	

Modificatie

	Datum	Beschrijving
01		
02		
03		
04		
05		
06		
07		
08		
09		
10		

Plan titel	**SNEDE CC' en DD'**						
Plan versie	STEDENBOUWKUNDIGE AANVRAAG - NIEUWE TOESTAND						
Referencie	1142-20	Kadaster	Afd. 21 Sectie A Nr.180v Afd. 21 Sectie A Nr.XXX	Datum	15/09/2023	Schaal	1/100