



FOTO 1



FOTO 2



FOTO 3

Dekempeneer (Aquiris)		
Locatie		Vilvoordselaan 450-Y 1130 Haren
Klant		
AXONOMETRIE 1		
Kadaster		Afd. 21 Sectie A Nr. 180v Afd. 21 Sectie A Nr. XXX
Referentie	1142-20	Pagina nummer 1/5
Datum	15/09/2023	-



FOTO 4

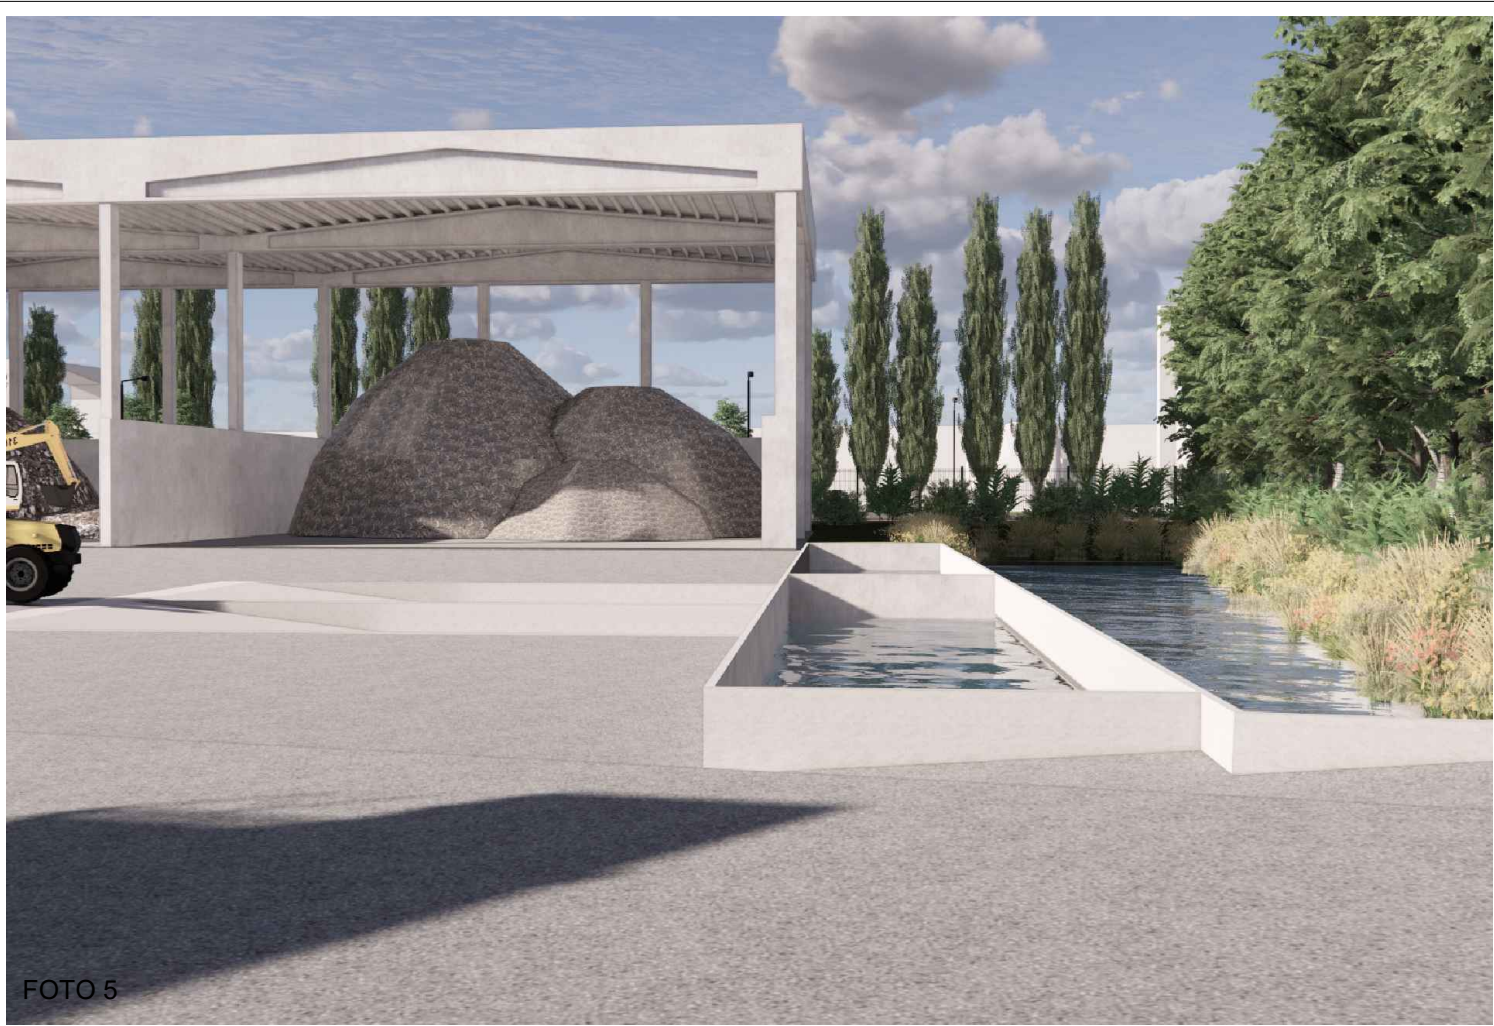


FOTO 5

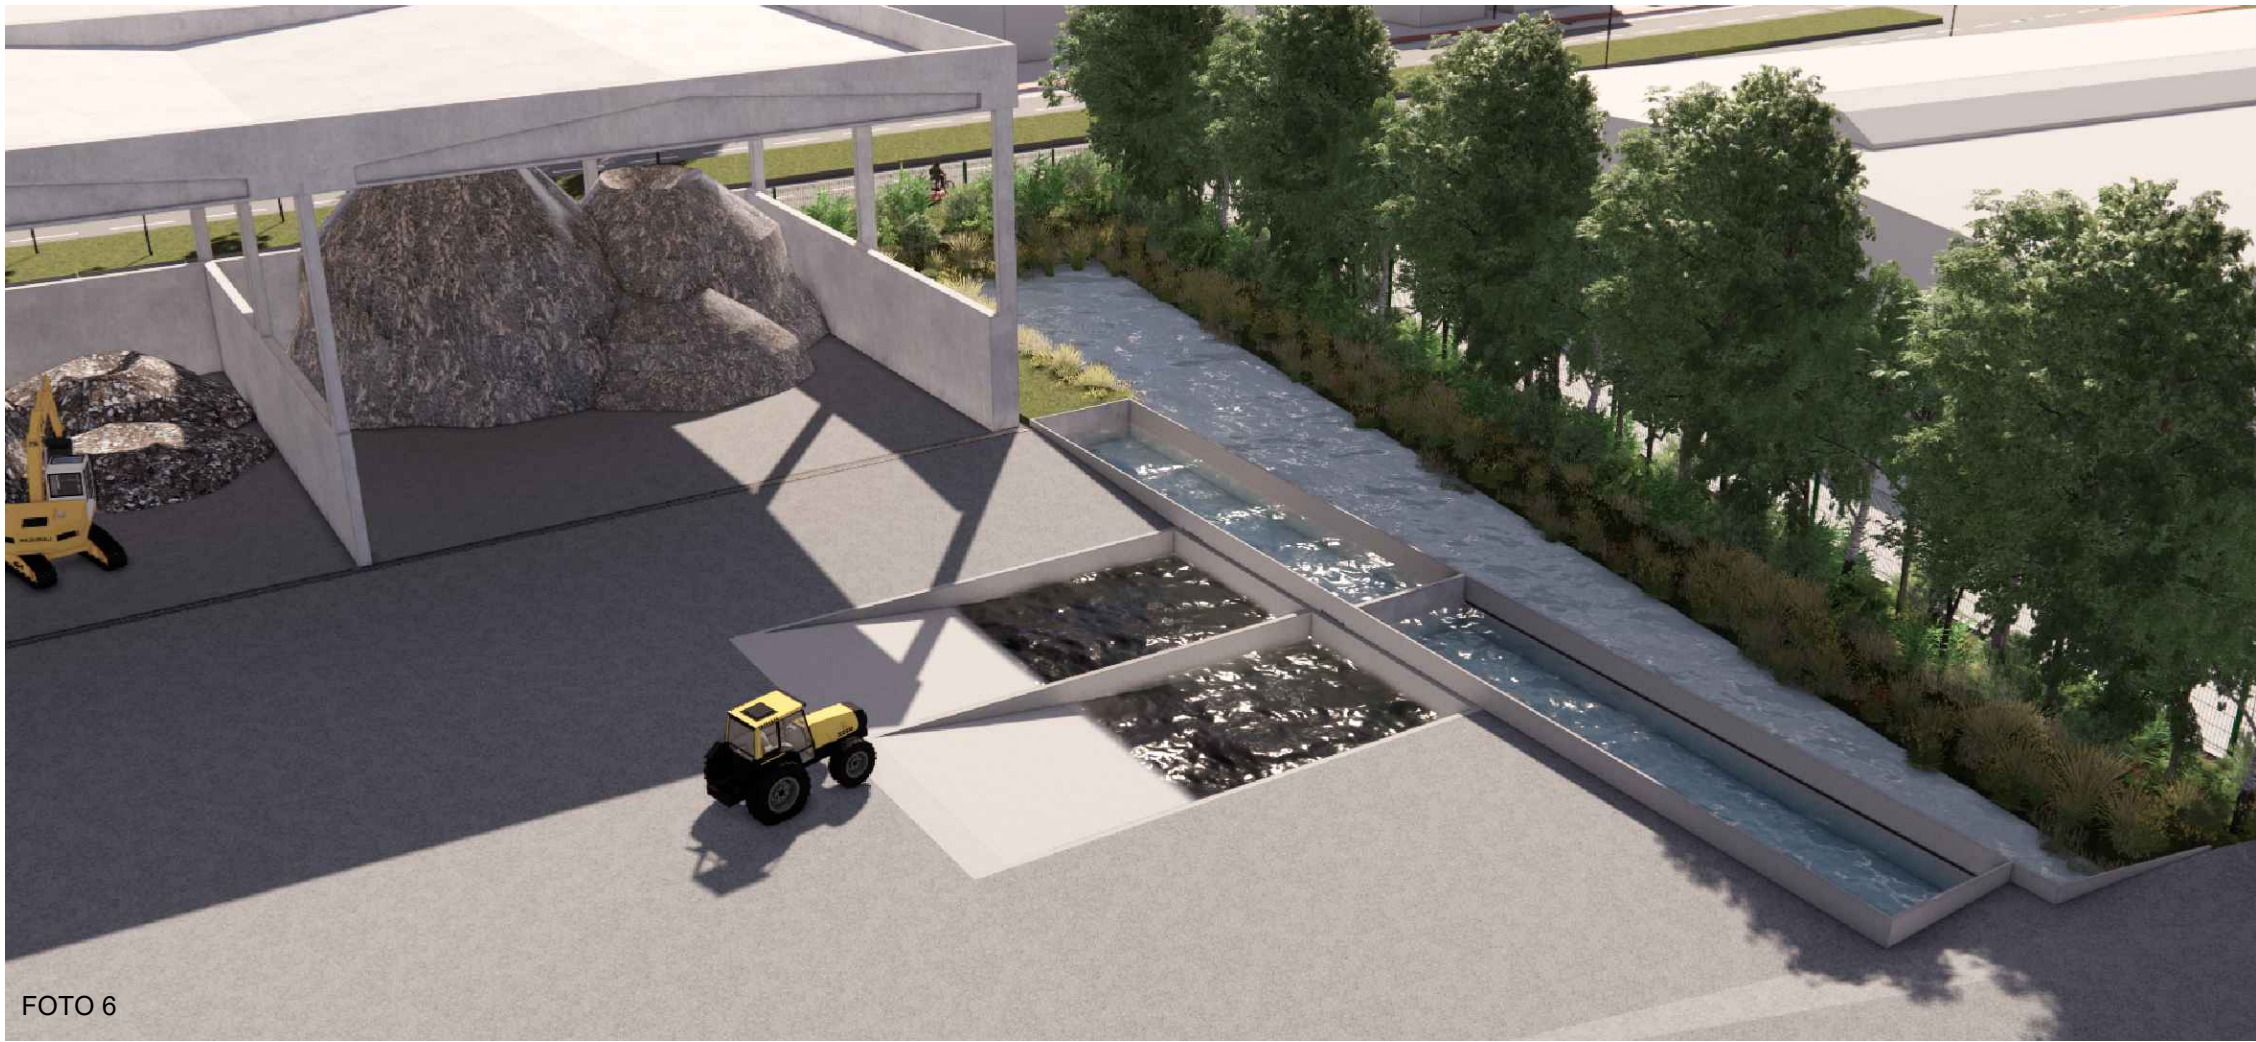


FOTO 6

Dekempeneer (Aquiris)

Locatie Vilvoordselaan 450-Y
1130 Haren

Klant

Dekempeneer NV

A Beaulieustraat 2-4
1830 MACHELEN
T 02/720.08.14
E ingrid.dekempeneer@dekempeneer.be

Architect

Lowette & Partners architects bv

A Rue Edmond van Cauwenberghstraat 56
B - 1080 Brussels
T +32 2 420 68 25
E info@lowette-partners.be

Lowette & Partners



AXONOMETRIE 2

Kadaster Afd. 21 Sectie A Nr. 180v
Afd. 21 Sectie A Nr. XXX

Referentie 1142-20 Pagina nummer 2/5

Datum 15/09/2023 -



FOTO 7



FOTO 8



FOTO 9

Dekempeneer (Aquiris)

Locatie Vilvoordselaan 450-Y
1130 Haren

Klant

Dekempeneer NV

A Beaulieustraat 2-4
1830 MACHELEN
T 02/720.08.14
E ingrid.dekempeneer@dekempeneer.be

Architect

Lowette & Partners architects bv

A Rue Edmond van Cauwenberghstraat 56
B - 1080 Brussels
T +32 2 420 68 25
E info@lowette-partners.be

AXONOMETRIE 3

Kadaster Afd. 21 Sectie A Nr. 180v
Afd. 21 Sectie A Nr. XXX

Referentie 1142-20 Pagina nummer 3/5

Datum 15/09/2023 -



FOTO 10



FOTO 11



FOTO 12

Dekempeneer (Aquiris)

Locatie Vilvoordselaan 450-Y
1130 Haren

Klant
Dekempeneer NV
A Beaulieustraat 2-4
1830 MACHELEN
T 02/720.08.14
E ingrid.dekempeneer@dekempeneer.be


Architect
Lowette & Partners architects bv
A Rue Edmond van Cauwenberghstraat 56
B - 1080 Brussels
T +32 2 420 68 25
E info@lowette-partners.be


AXONOMETRIE 4

Kadaster Afd. 21 Sectie A Nr. 180v
Afd. 21 Sectie A Nr. XXX

Referentie 1142-20 Pagina nummer 4/5

Datum 15/09/2023 -

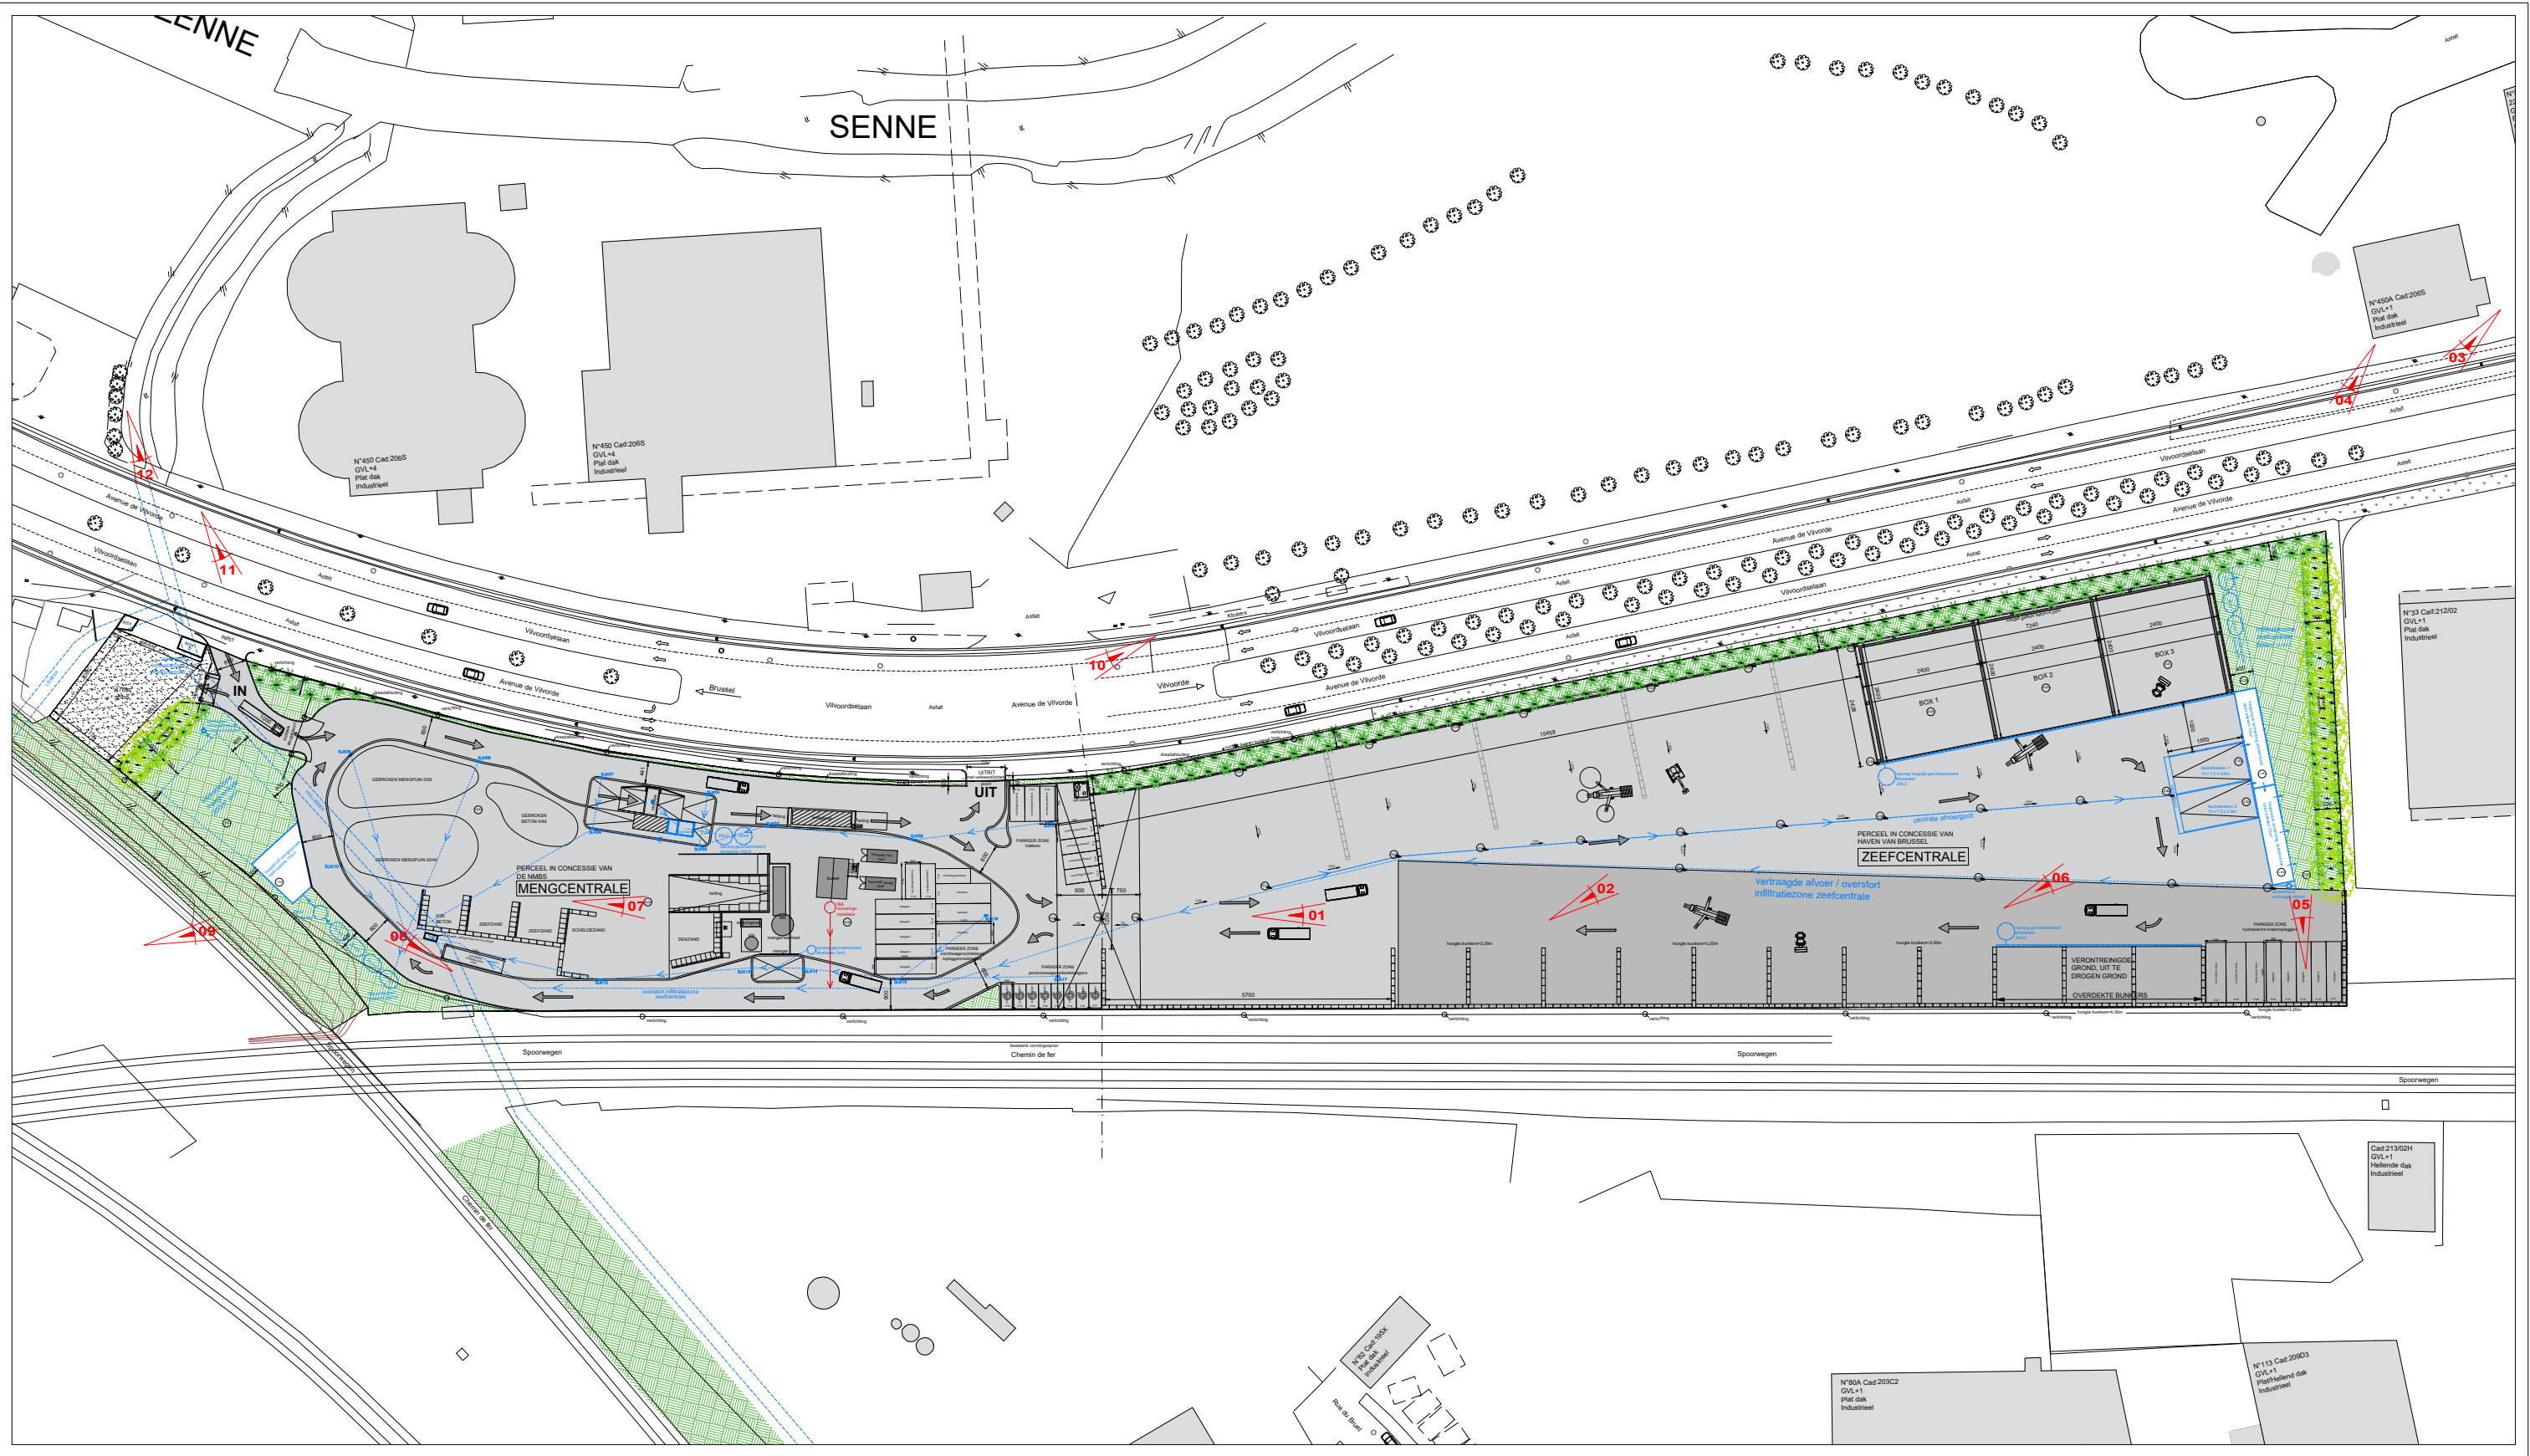

Dekempeneer (Aquiris)		Locatie Vilvoordselaan 450-Y, 1130 Haren		LEGENDE	
Klant	Dekempeneer NV	Architect	Lowette & Partners architects bv		 Standpunt foto x
Plan titel	Aanduiding zichten axonometrie	Referentie	1142-20	Pagina nummer	
Kadaster	Afd. 21 Sectie A Nr. 180v Afd. 21 Sectie A Nr. XXX	Datum	15/09/2023	Schaal	-