


SNEDE CC'

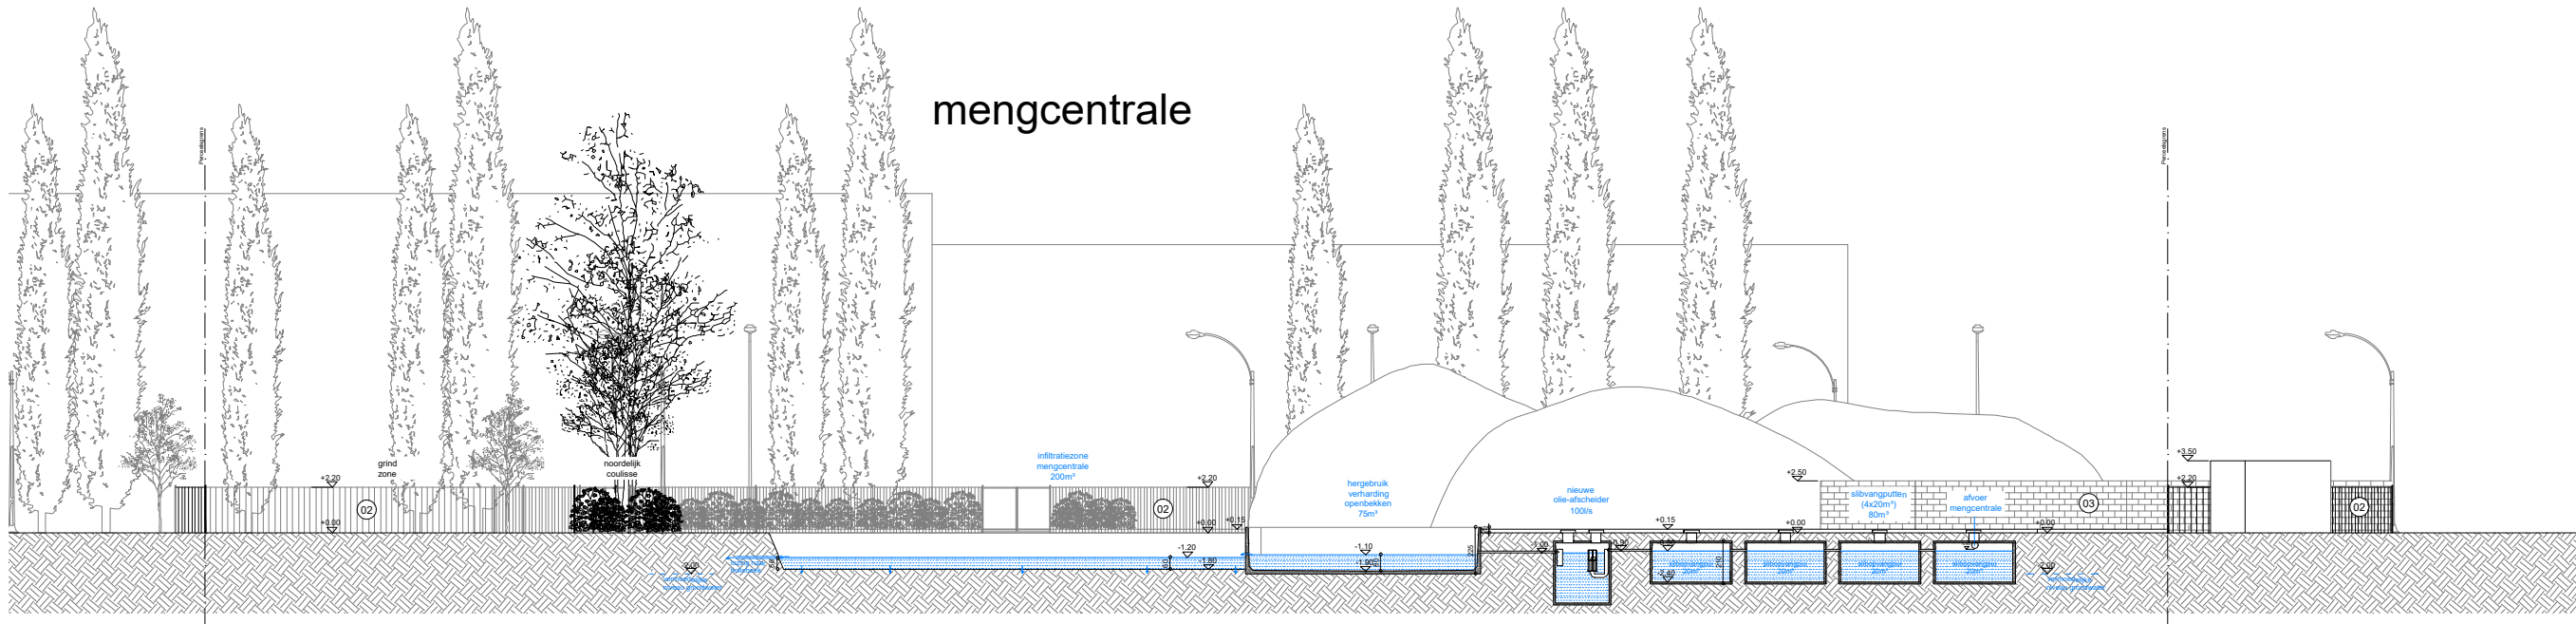

SNEDE DD'

Dekempeneer (Aquiris)		Locatie			Vilvoordselaan 450-Y, 1130 Haren
Klant		Architect			
Plan titel	SNEDE CC' en DD'	Kadaster	Afd. 21 Sectie A Nr. 180v Afd. 21 Sectie A Nr. XXX	Referentie	1142-20
Plan versie	Stedenbouwkundige aanvraag Nieuwe toestand	Datum	15/09/2023	Schaal	1/350

